



PROJETO DE REFORMA E AMPLIAÇÃO DA UBS JARDIM BRASIL
ESCALA INDICADA

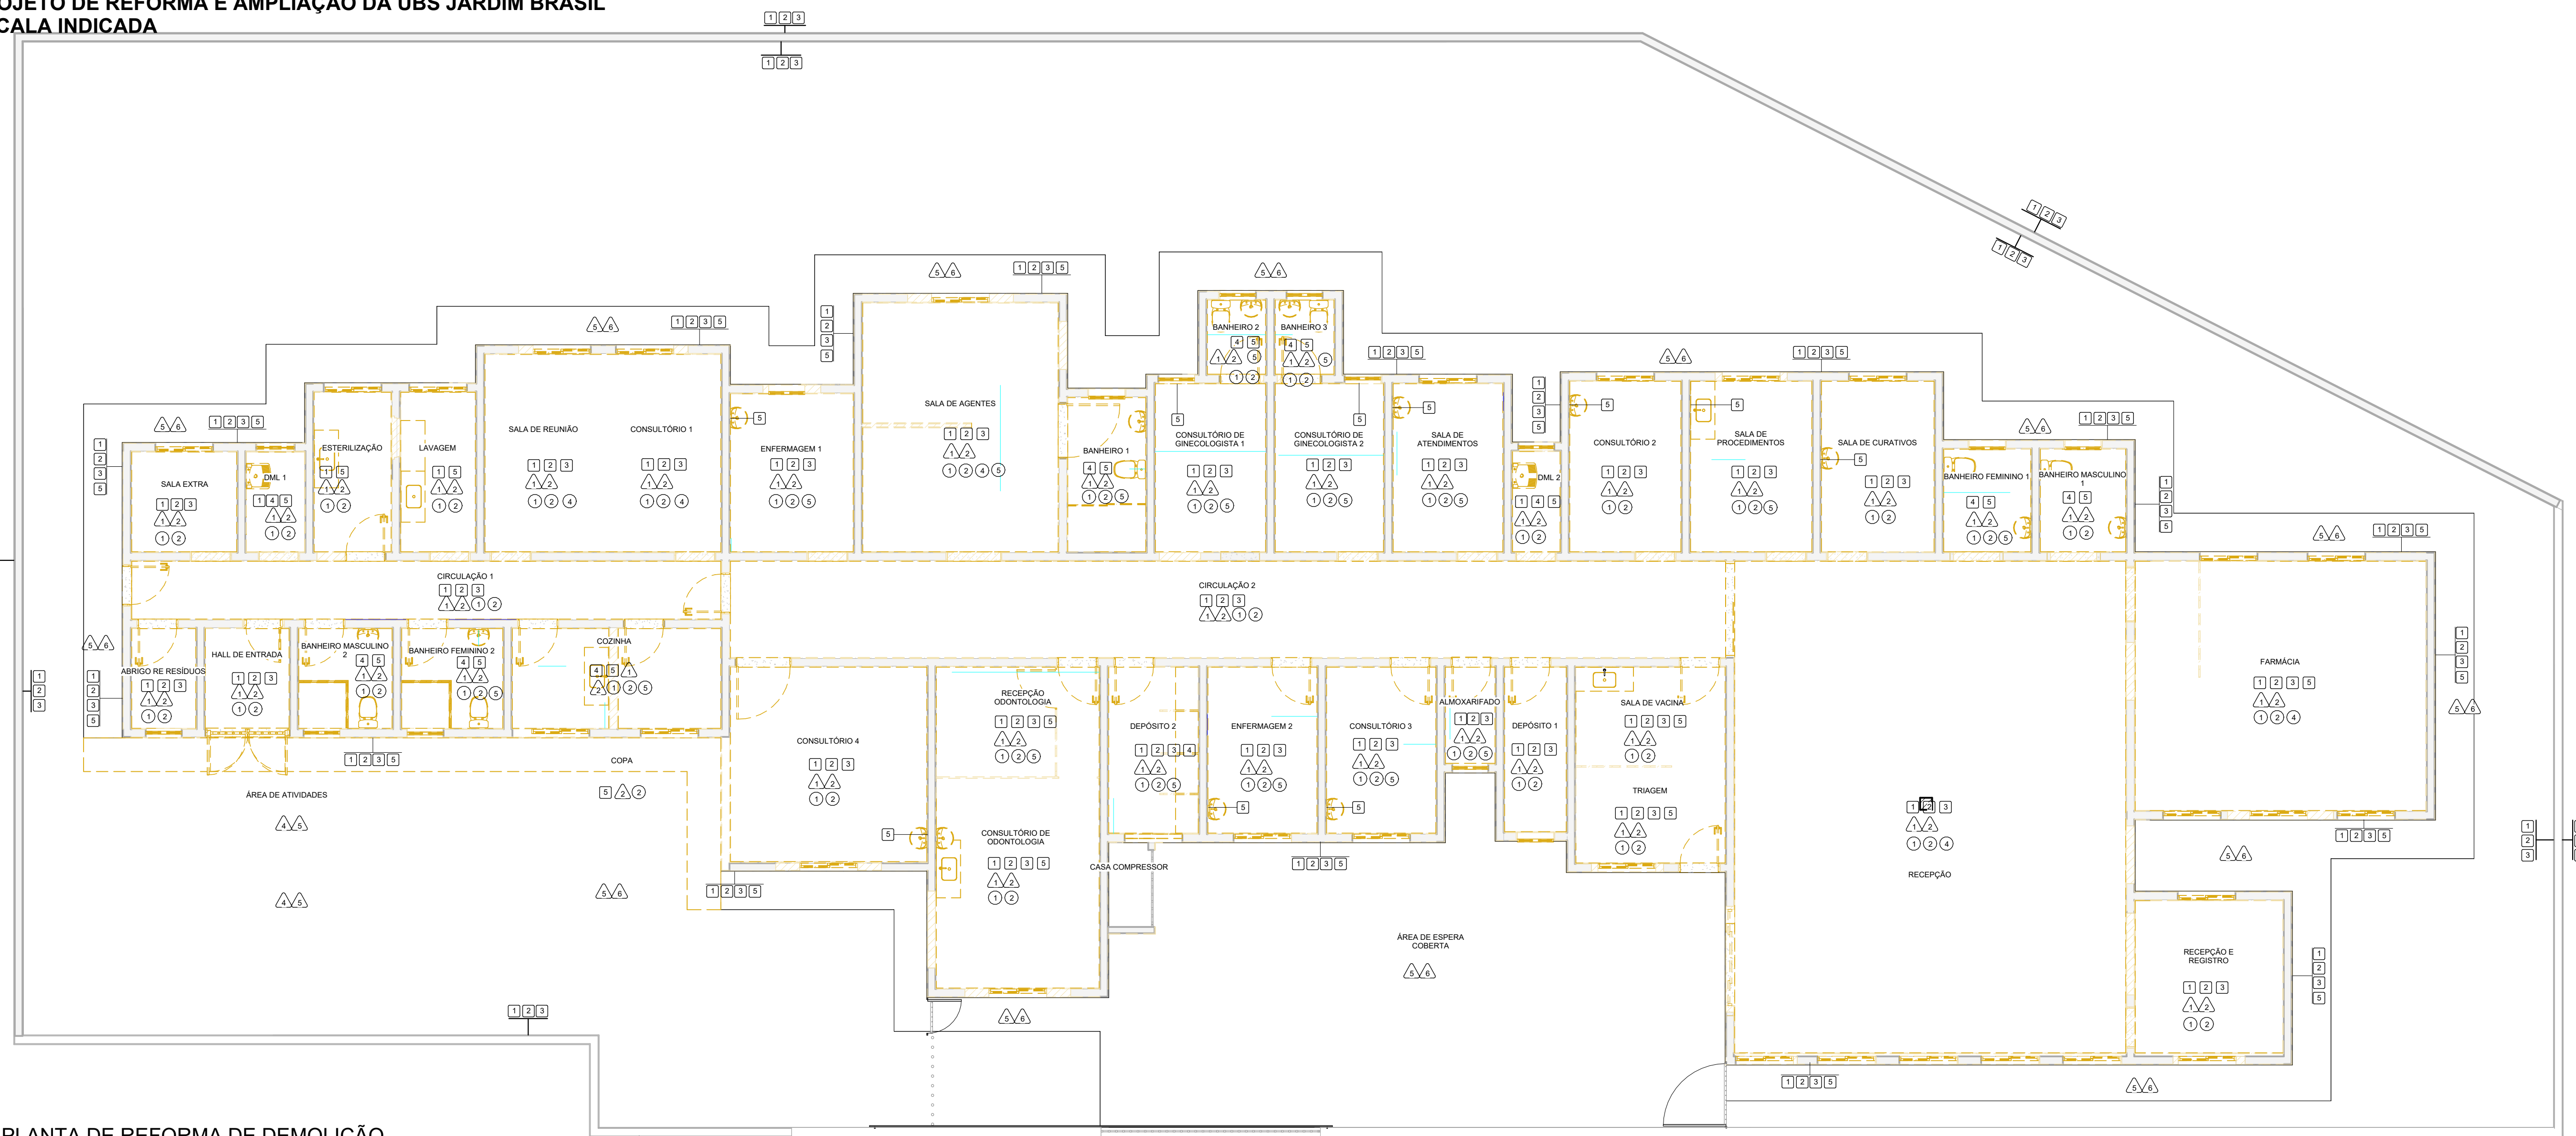


— PISO — PAREDE —
 — TETO — DIVERSOS

LEGENDA DE SERVIÇOS	
CONSTRUÇÕES E INSTALAÇÕES	—
DEMOLIÇÕES	—
TRATAMENTO DE TRINÇAS COM TELA	—
TRATAMENTO DE TRINÇAS COM PU	—
EMBOCALAGEM DE REBORDO	—
APLICAÇÃO DE CHAPISCO E MASSA ÚNICA	—
PINTURA INTERNA / EXTERNA	—
DEMOLIÇÃO DE REVESTIMENTO CERÂMICO	—
APLICAÇÃO DE REVESTIMENTO CERÂMICO	—
TRATAMENTO DE TRINÇAS NAS PAREDES	—
DEMOLIÇÃO DE PISO E RODAPÉ CERÂMICO	—
ASSENTAMENTO DE PISO E RODAPÉ PORCELANATO	—
DEMOLIÇÃO DE PISO DE CONCRETO	—
EXECUÇÃO DE PISO DE CONCRETO	—
PINTURA DE PISO DE CONCRETO	—
REGULARIZAÇÃO DE PISO	—
DEMOLIÇÃO DO GESSO DO TETO	—
APLICAÇÃO DE GESSO NO TETO	—
PINTURA DO TETO	—
REFORÇO DA LAJE	—
TRATAMENTO DE TRINÇAS NA LAJE	—


1 PLANTA DE REFORMA DE DEMOLIÇÃO
 1 : 75

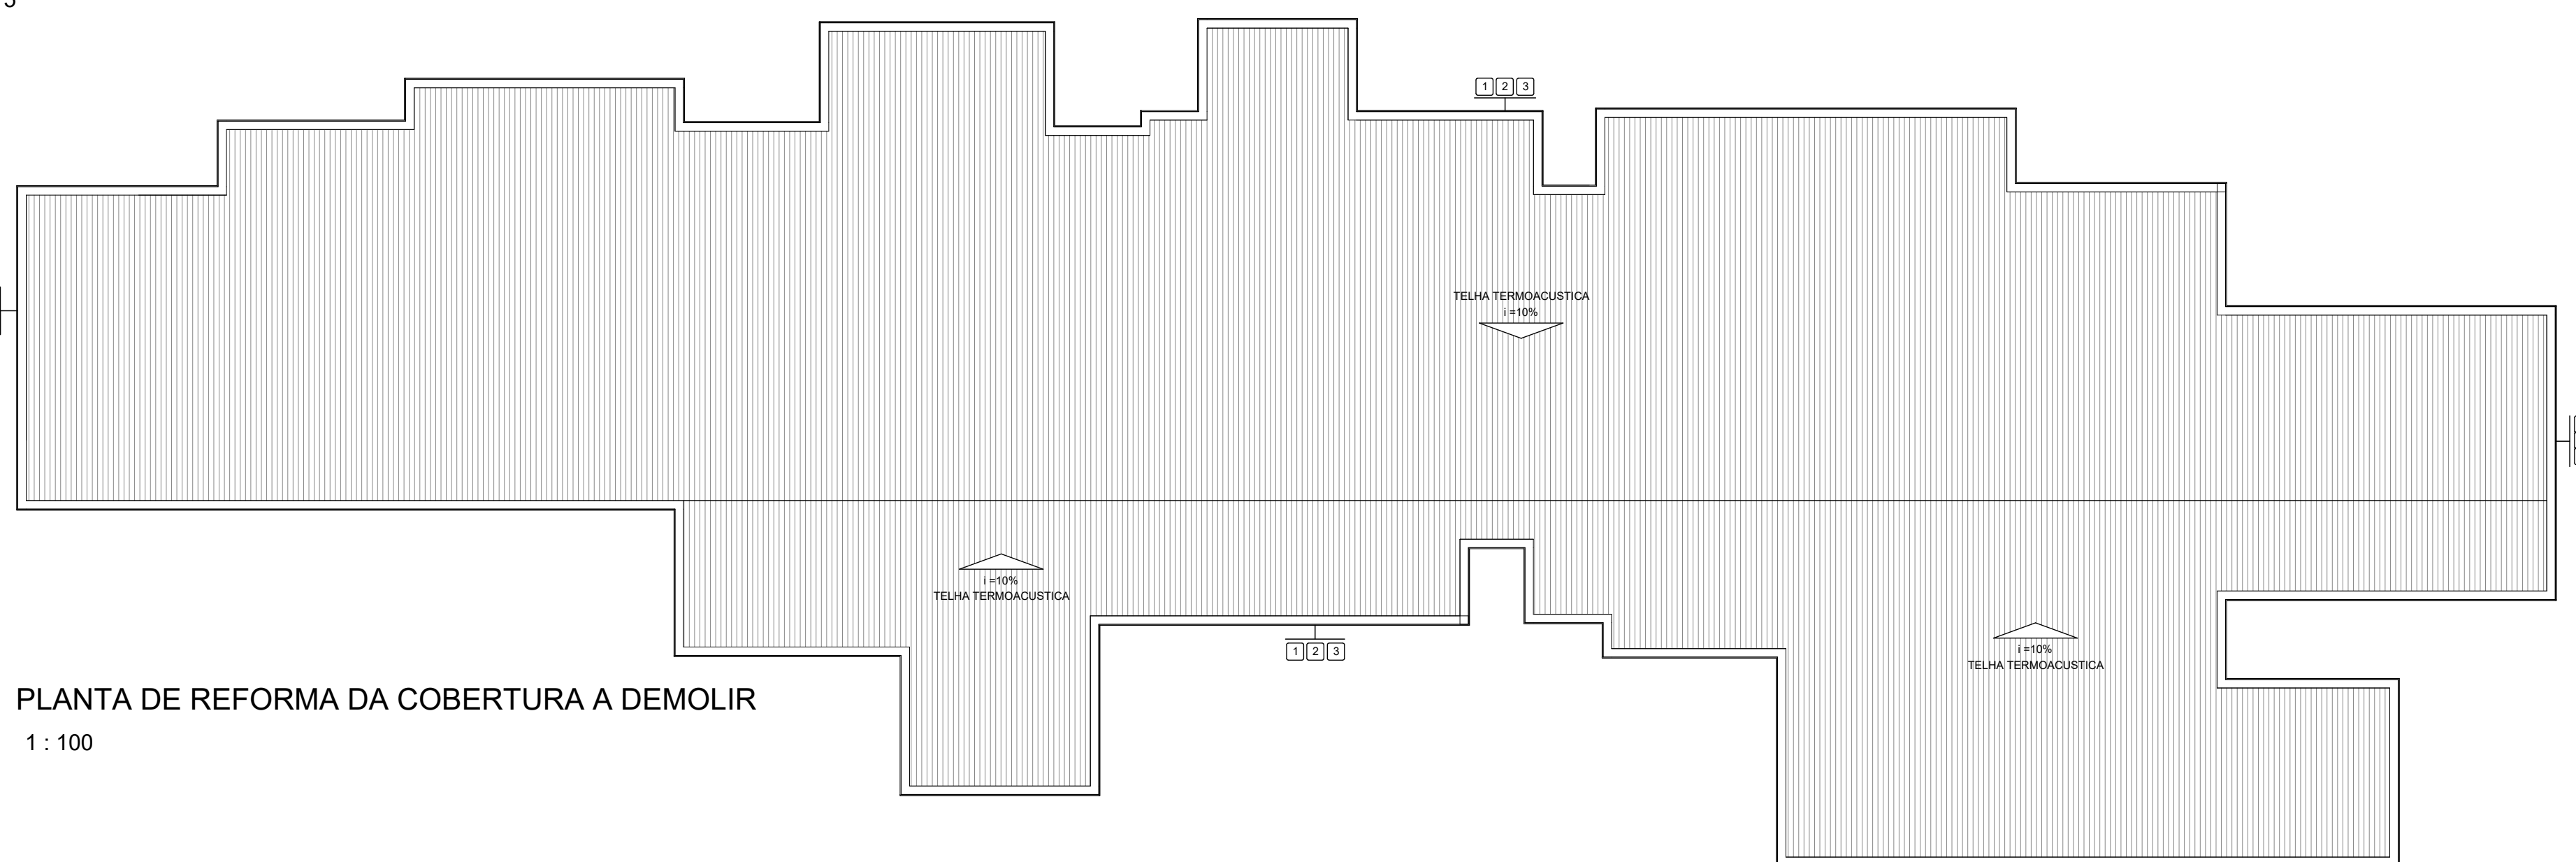

2 PLANTA DE REFORMA DA COBERTURA A DEMOLIR
 1 : 100

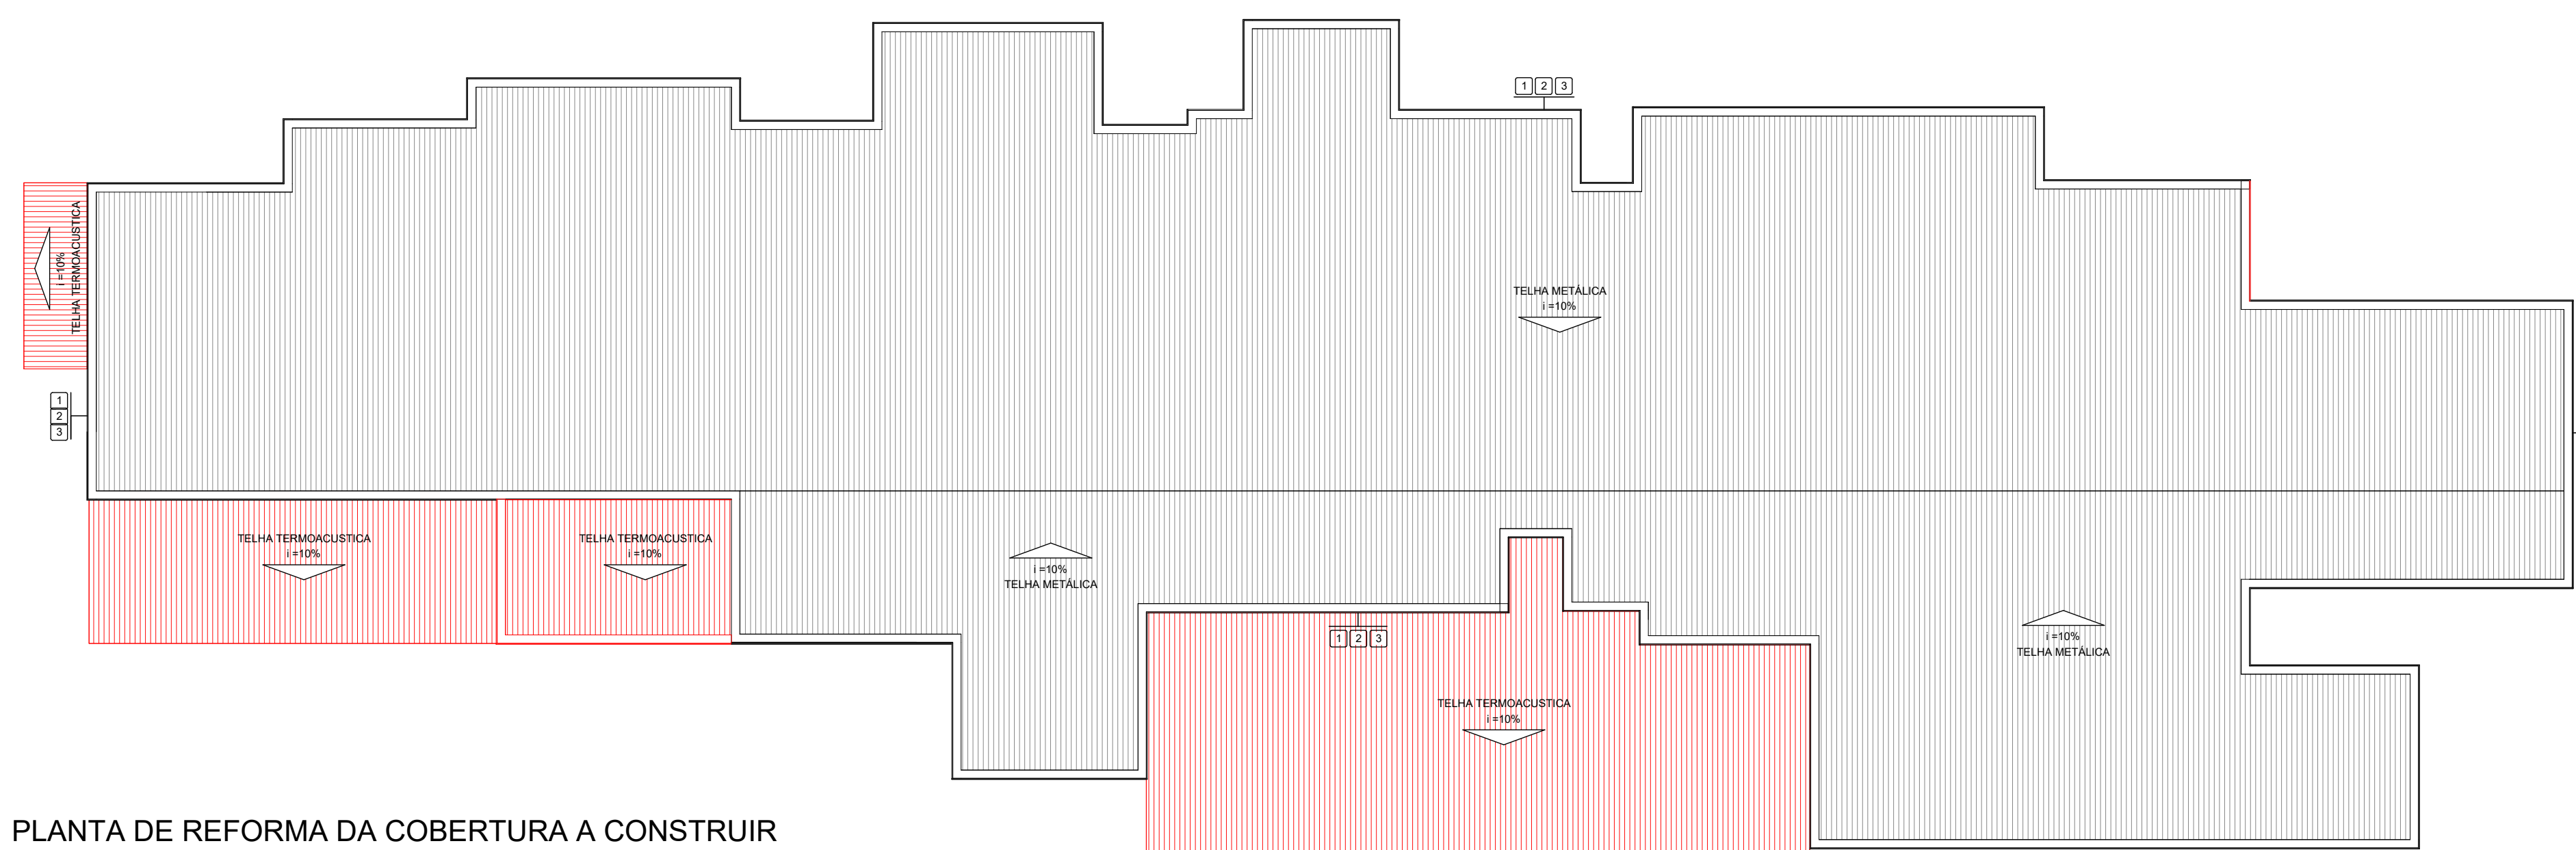

4 PLANTA DE REFORMA DA COBERTURA A CONSTRUIR
 1 : 100

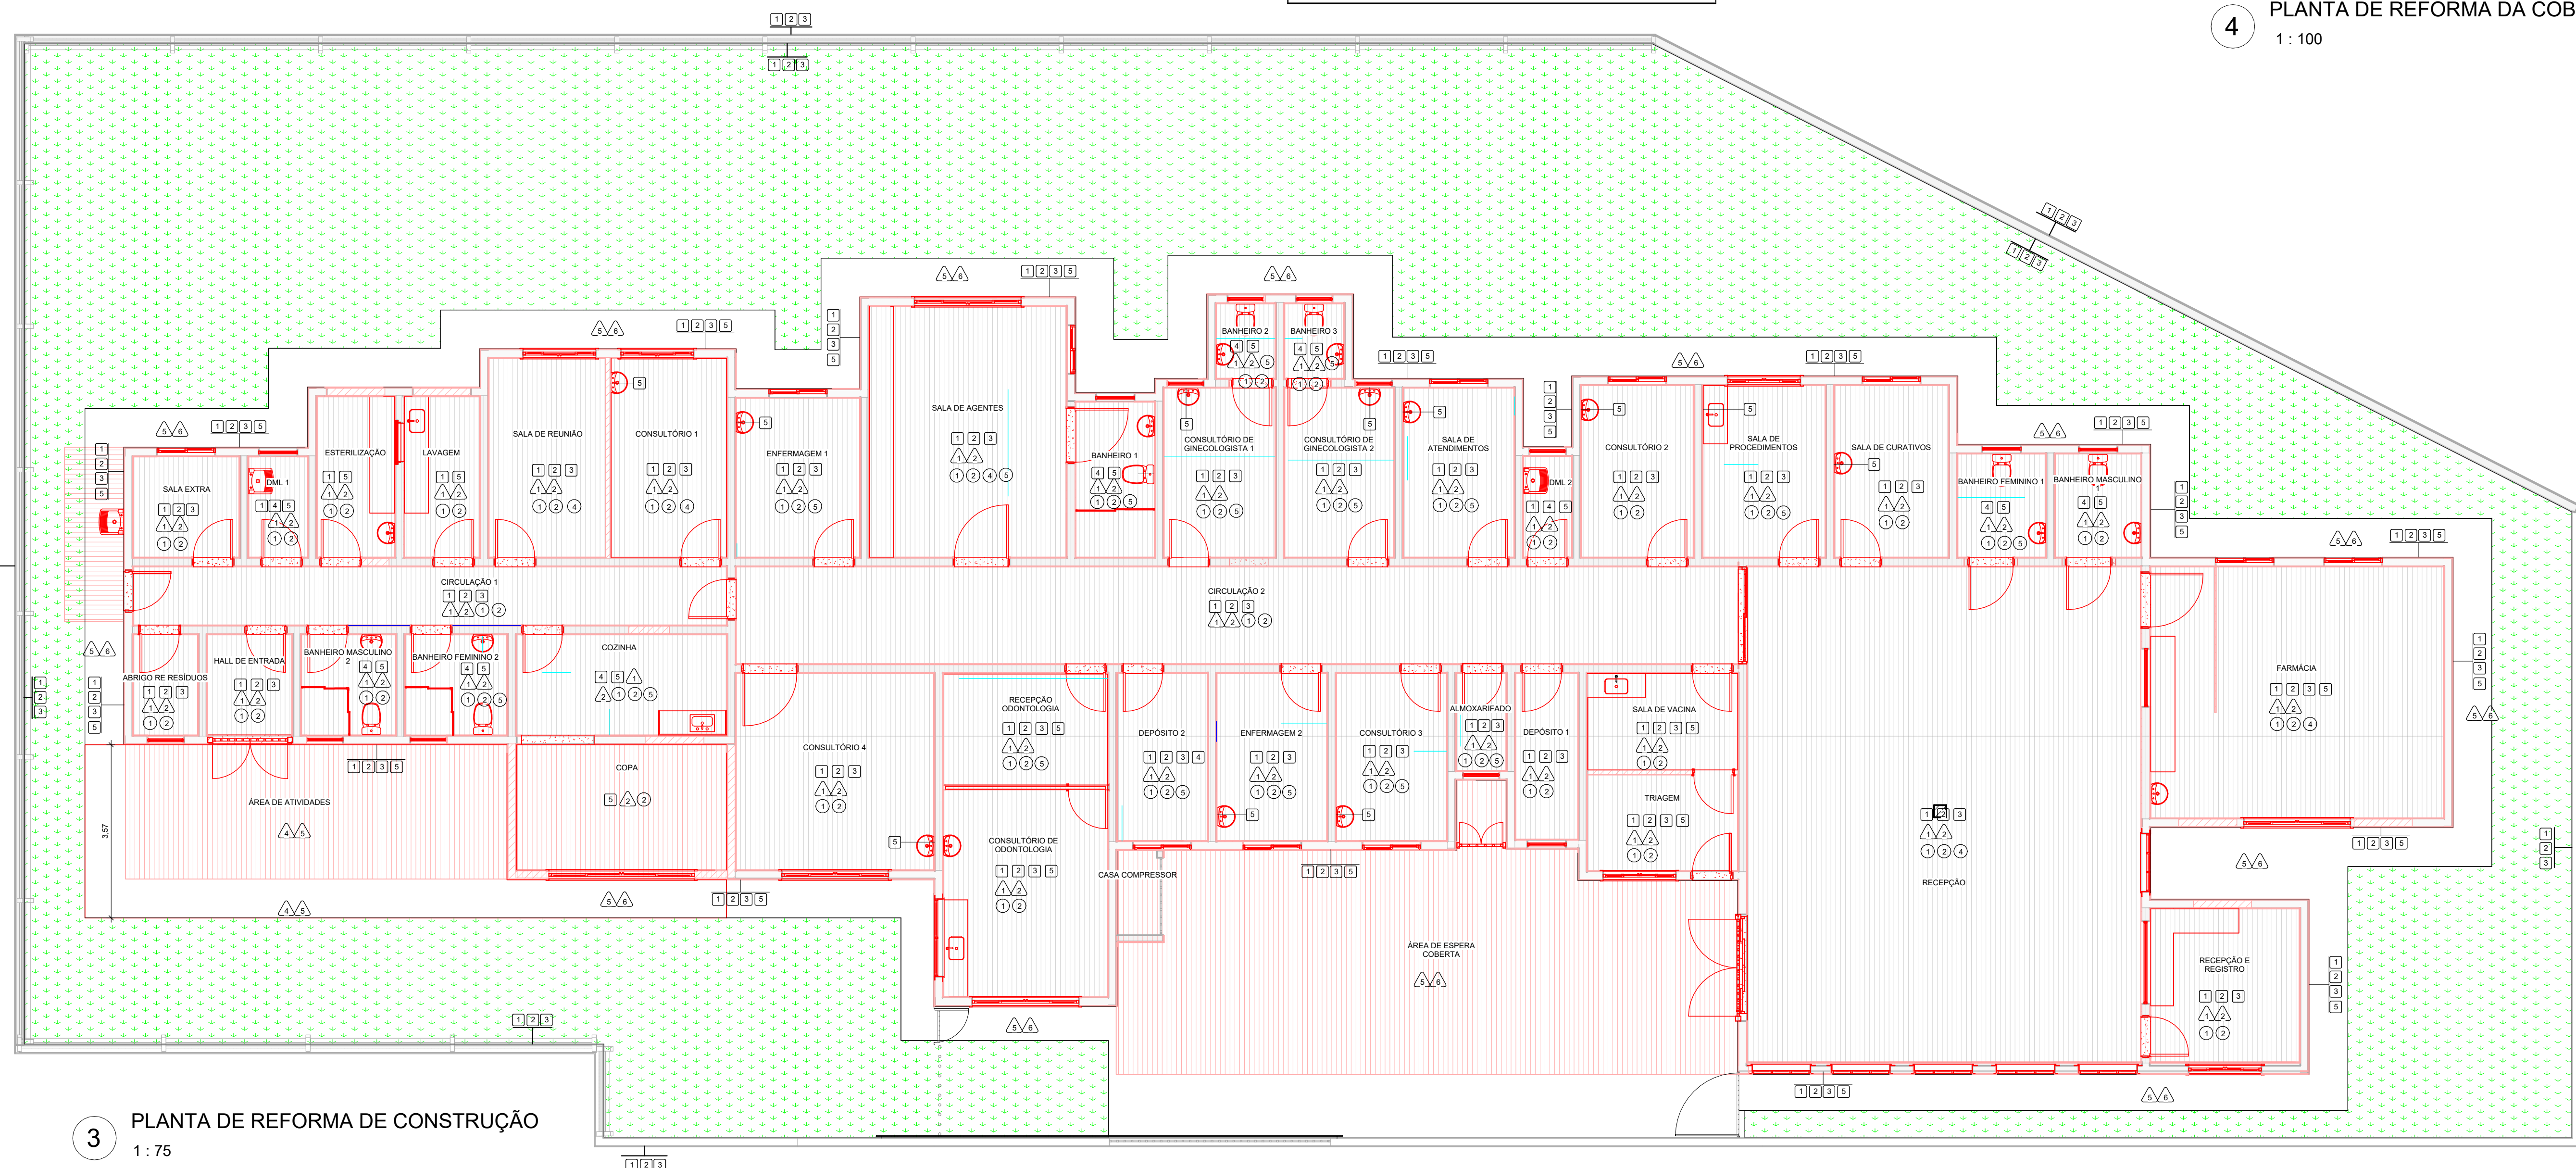

3 PLANTA DE REFORMA DE CONSTRUÇÃO
 1 : 75

NOTAS:
 - MEDIDAS E NÍVEIS EM METROS;
 - VERIFICAR DETALHES CONSTRUTIVOS PERTINENTES NO MEMORIAL DESCRITIVO;
 - AS ALTERAÇÕES NESTE PROJETO SOMENTE COM AUTORIZAÇÃO EXPRESSA DA FISCALIZAÇÃO E DA EMPRESA PROJETISTA;

REFERÊNCIAS:
 - PLANILHA DE QUANTITATIVOS;
 - MEMORIAL DESCRITIVO E ESPECIFICAÇÕES TÉCNICAS.

REV. 00	30/05/2022	EMISSÃO INICIAL	1/00
REVISÃO	DATA:	DESCRIÇÃO:	RESP.:
PROJETO REFORMA E AMPLIAÇÃO DA UBS JARDIM BRASIL RUA JOSÉ EXPEDITO DE CARVALHO, 95 - B. JARDIM BRASIL POUSO ALEGRE - MINAS GERAIS		GERÊNCIA DE PROJETOS PEDRO HENRIQUE JUSTIMIANO ENGRº CIVIL COORDENAÇÃO DO PROJETO: ALOISIO CAETANO FERREIRA CREA: MG-97.1320 RESPONSÁVEL TÉCNICO: ENGRº FLÁVIA C. BARBOSA CREA: MG-187.8420 PROJETO: ENGRº CIVIL THAIS VIVIANE COMBRA GERENTE: DAVI AUGUSTO DA SILVA	
REFORMA E AMPLIAÇÃO DA UBS JARDIM BRASIL			
DISCIPLINA: ARQUITETÔNICO		FASE DO PROJETO: EXECUTIVO	
PLANTA Nº: 06/06			
DATA INICIAL:	ENCARGO:	REVISÃO:	DISCIPLINA:
30/05/22	INDICADA	R00	DAC-PMPA-JDB-PE-ARQ-R06-RVT