


LEGENDA:

- FORNECEDOR DE GRAMA - DIEGO GRAMAS
- BRITASUL - INDÚSTRIA E MINERAÇÃO/TRAJETO - JAZIDA DE SOLO
- TRAJETO - BOTA-FORA GERAL
- TRAJETO - FORNECEDOR DE AREIA
- TRAJETO - BOTA-FORA DE RESÍDUOS DE CONSTRUÇÃO CIVIL

QUADRO DE DISTÂNCIA DE PERCURSO (VEÍCULO CARREGADO)		
DE	PARA	KM
FORNECEDOR DE GRAMA	CENTRO DE MASSA MINA JOÃO PAULO	4,00
BRITASUL - INDÚSTRIA E MINERAÇÃO	CENTRO DE MASSA MINA JOÃO PAULO	5,16
CENTRO DE MASSA MINA JOÃO PAULO	ÁREA DE BOTA FORA DE SOLOS	5,30
FORNECEDOR DE AREIA	CENTRO DE MASSA MINA JOÃO PAULO	3,04
CENTRO DE MASSA MINA JOÃO PAULO	ÁREA DE BOTA FORA A - RESÍDUOS DE CONSTRUÇÃO CIVIL	5,14
JAZIDA DE SOLO - ÁREA DE EMPRÉSTIMO	CENTRO DE MASSA MINA JOÃO PAULO	6,20

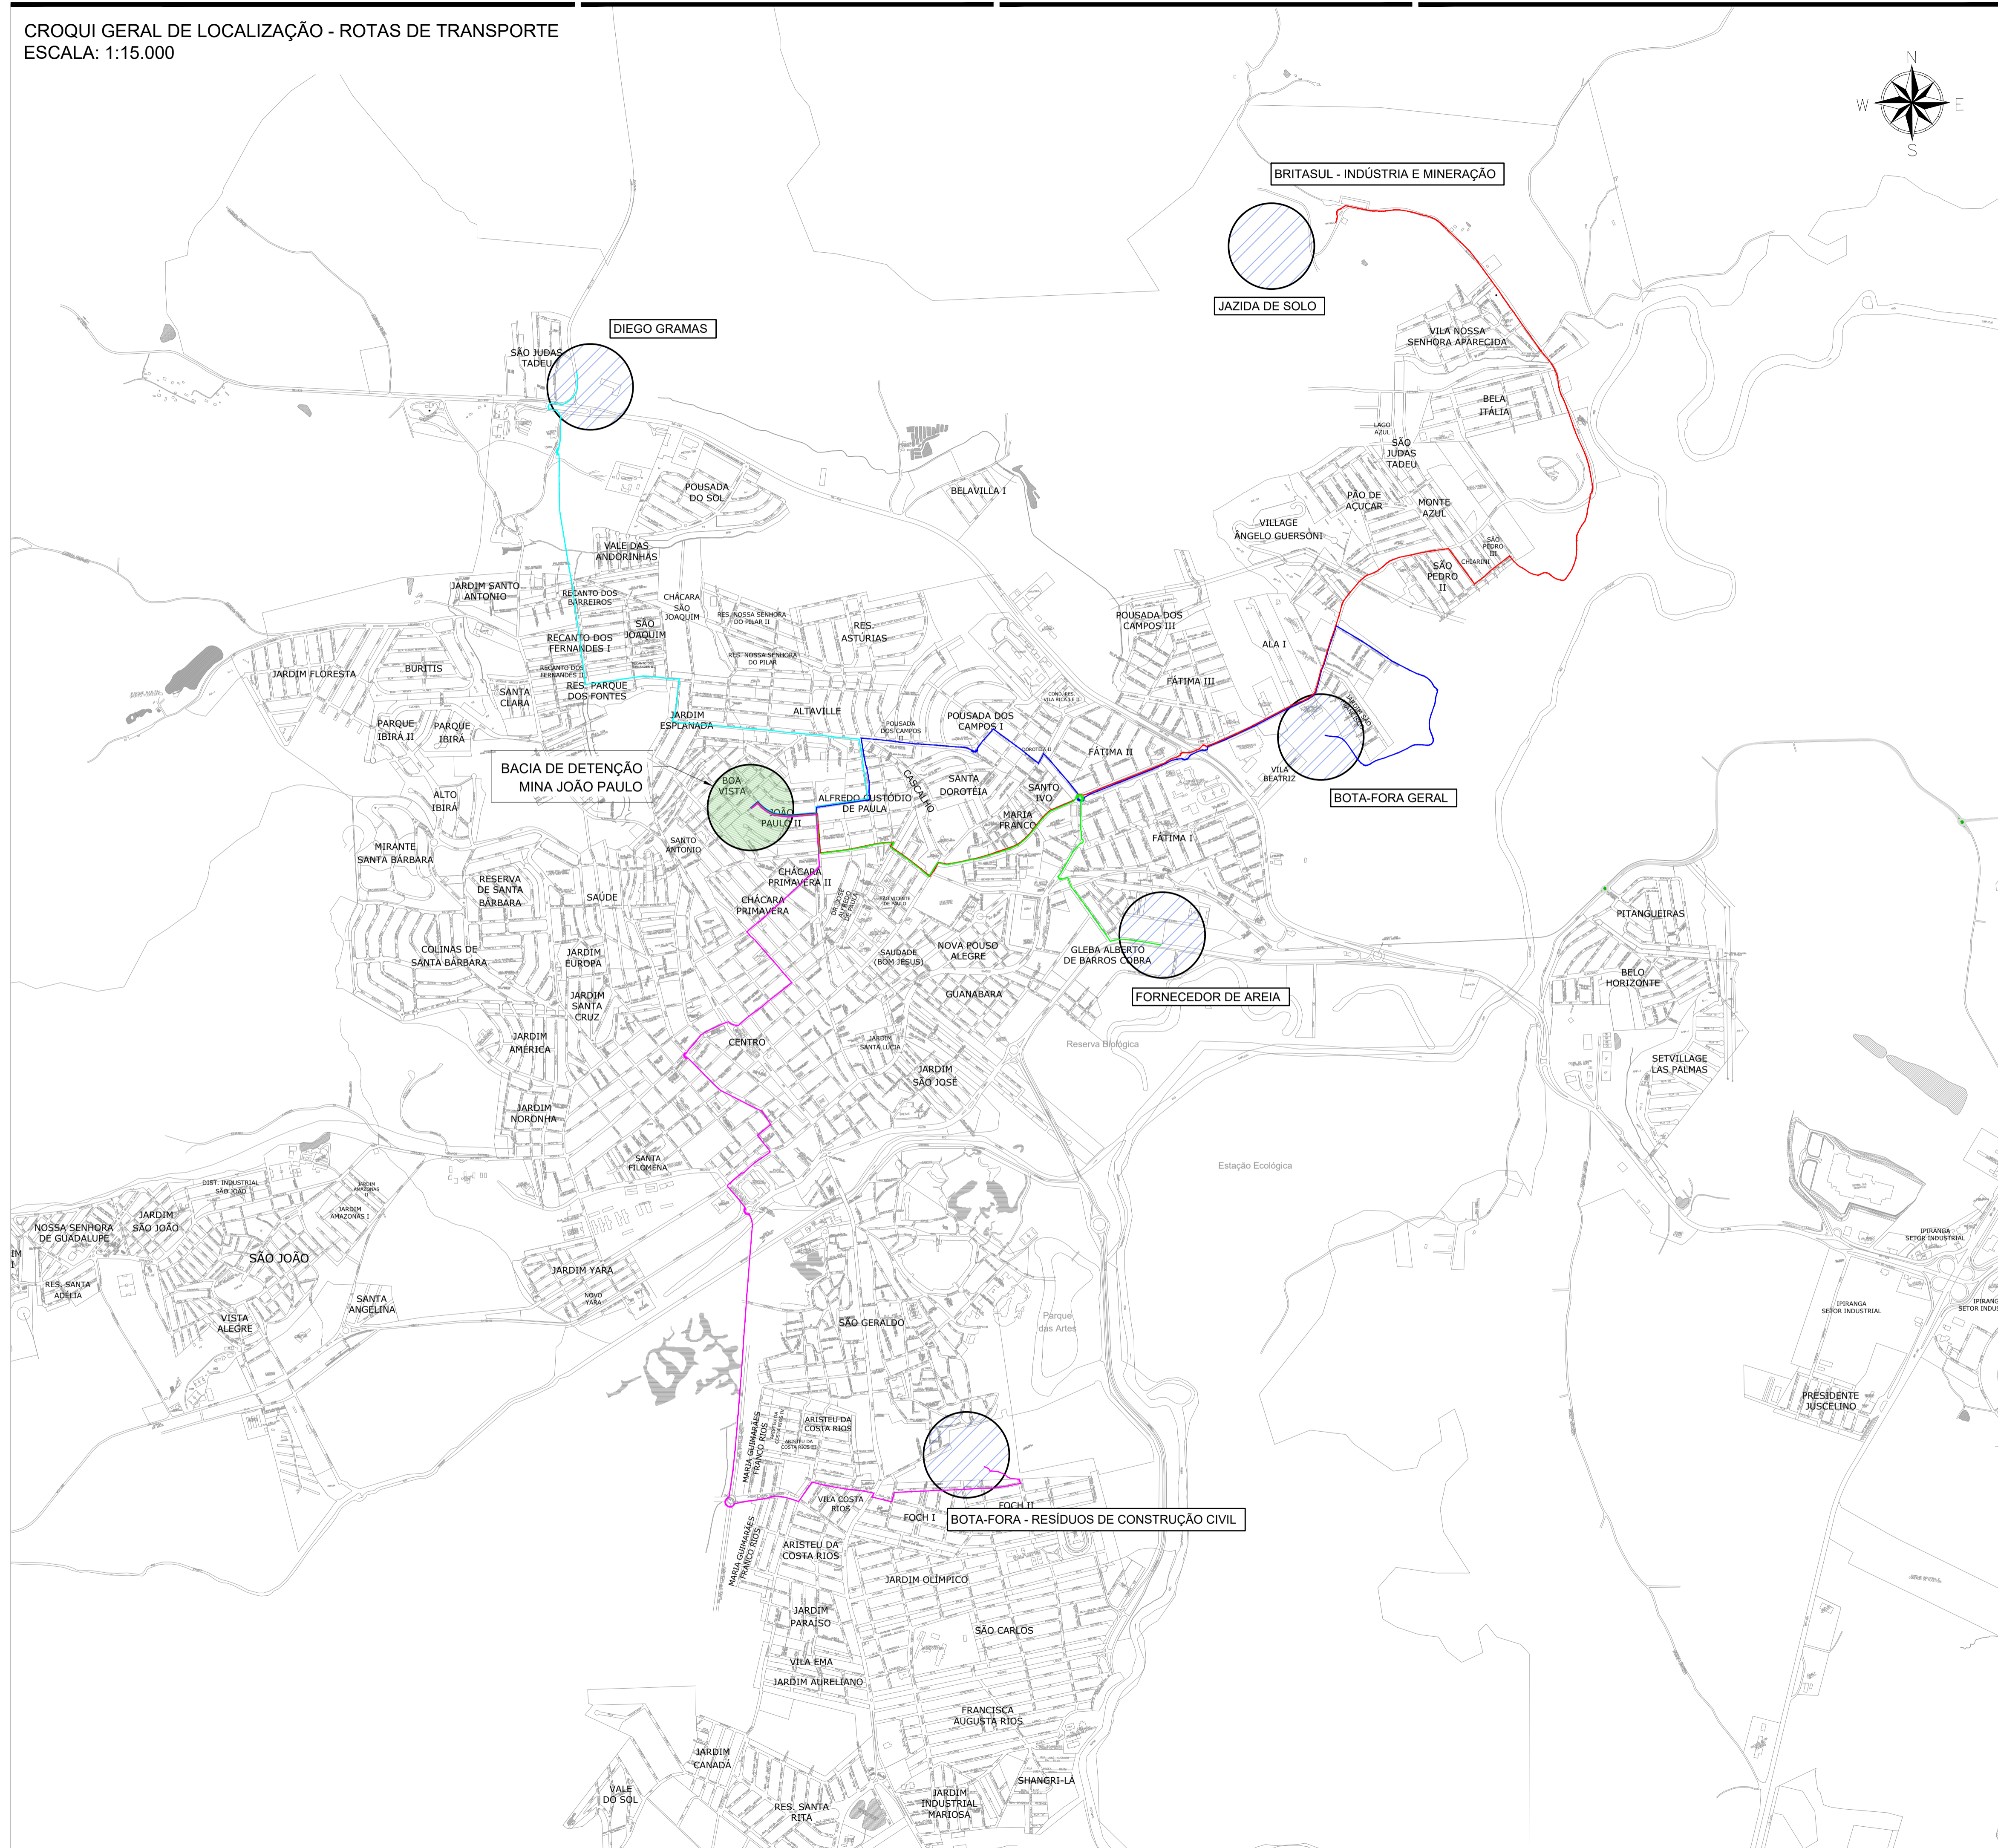

REV. 00 04/08/22 EMISSÃO INICIAL	DAC
REVISÃO: DATA : DESCRIÇÃO:	RESP.:





Rua Miguel Vianna, nº 81, Sala 12
 Bairro Morro Chic
 CEP: 37500-080 - Itajubá / MG
 Tel: (35) 3623-5720
 www.dacengenharia.com.br

GERÊNCIA DE PROJETOS
IGOR PAIVA LOPES

COORDENAÇÃO DE PROJETOS
ENG.º DENIS DE SOUZA SILVA CREA: MG-127.216/D
 RESPONSÁVEL TÉCNICO

FLÁVIA CRISTINA BARBOSA CREA: MG-187.842/D

PROJETO
FLÁVIA CRISTINA BARBOSA

DESENHO
LARA ALMEIDA ALVES

EMPREENDIMENTO BACIA DE DETENÇÃO HIDRÁULICA – MINA JOÃO PAULO	
ENDEREÇO CENTRO, JARDIM PRIMAVERA POUSO ALEGRE – MINAS GERAIS	DISCIPLINA DMT
ASSUNTO DISTÂNCIA MÉDIA DE TRANSPORTE	FASE DO PROJETO EXECUTIVO
DATA INICIAL 04/08/2022	FOLHA Nº. ÚNICA
ESCALA INDICADA	ARQUIVO DAC-PMPA-BJP-PE-DMT-ROO.DWG
REVISÃO ROO	