


- LEGENDA - PLANTA:**
- EIXO PROJETADO
  - FAIXA DÔMÍNIO
  - BORDO DE PISTA PROJETADO
  - CURVA DE NÍVEL MESTRA
  - CURVA DE NÍVEL INTERMEDIÁRIA
  - MURO
  - ESTRADA DE TERRA
  - CERCA
  - VEGETAÇÃO
  - EDIFICAÇÕES
  - POSTE DE CONCRETO
  - POSTE DE MADEIRA

- LEGENDA - PERFIL:**
- TERRENO NATURAL
  - GREIDE PROJETADO

**NOTA:**  
COTAS EM METRO, EXCETO ONDE INDICADO.

ELEMENTOS GEOMÉTRICOS - AVENIDA ALGODÃO											
Nº	DEFLEXÃO/ AZIMUTE	TT (m)	R (m)	D/L (m)	AC	TE-PC	ET-PT	PONTO	PI	TE-PC	ET-PT
L4	177° 43' 03,91"	-	-	152,121	-	51+1,836	58+13,958	N	-	7.533,719,3860	7.533,567,3853
C4	-	19,287	1200,000	427,557	020° 24' 51,55"	58+13,958	80+1,514	N	7.533,351,4878	7.533,567,3853	7.533,152,1510
L5	157° 18' 12,30"	-	-	269,565	-	80+1,514	93+11,100	N	7.533,152,1510	7.532,903,4419	7.532,903,4419
C5	-	40,697	230,000	255,511	063° 39' 03,51"	93+11,100	106+6,611	N	7.532,771,7484	7.532,903,4419	7.532,663,3408
								E	405,713,9067	405,658,6273	405,620,3415

**PROJETO GEOMÉTRICO - PERFIL LONGITUDINAL**  
ESCALA HORIZONTAL 1:1000  
ESCALA VERTICAL 1:100

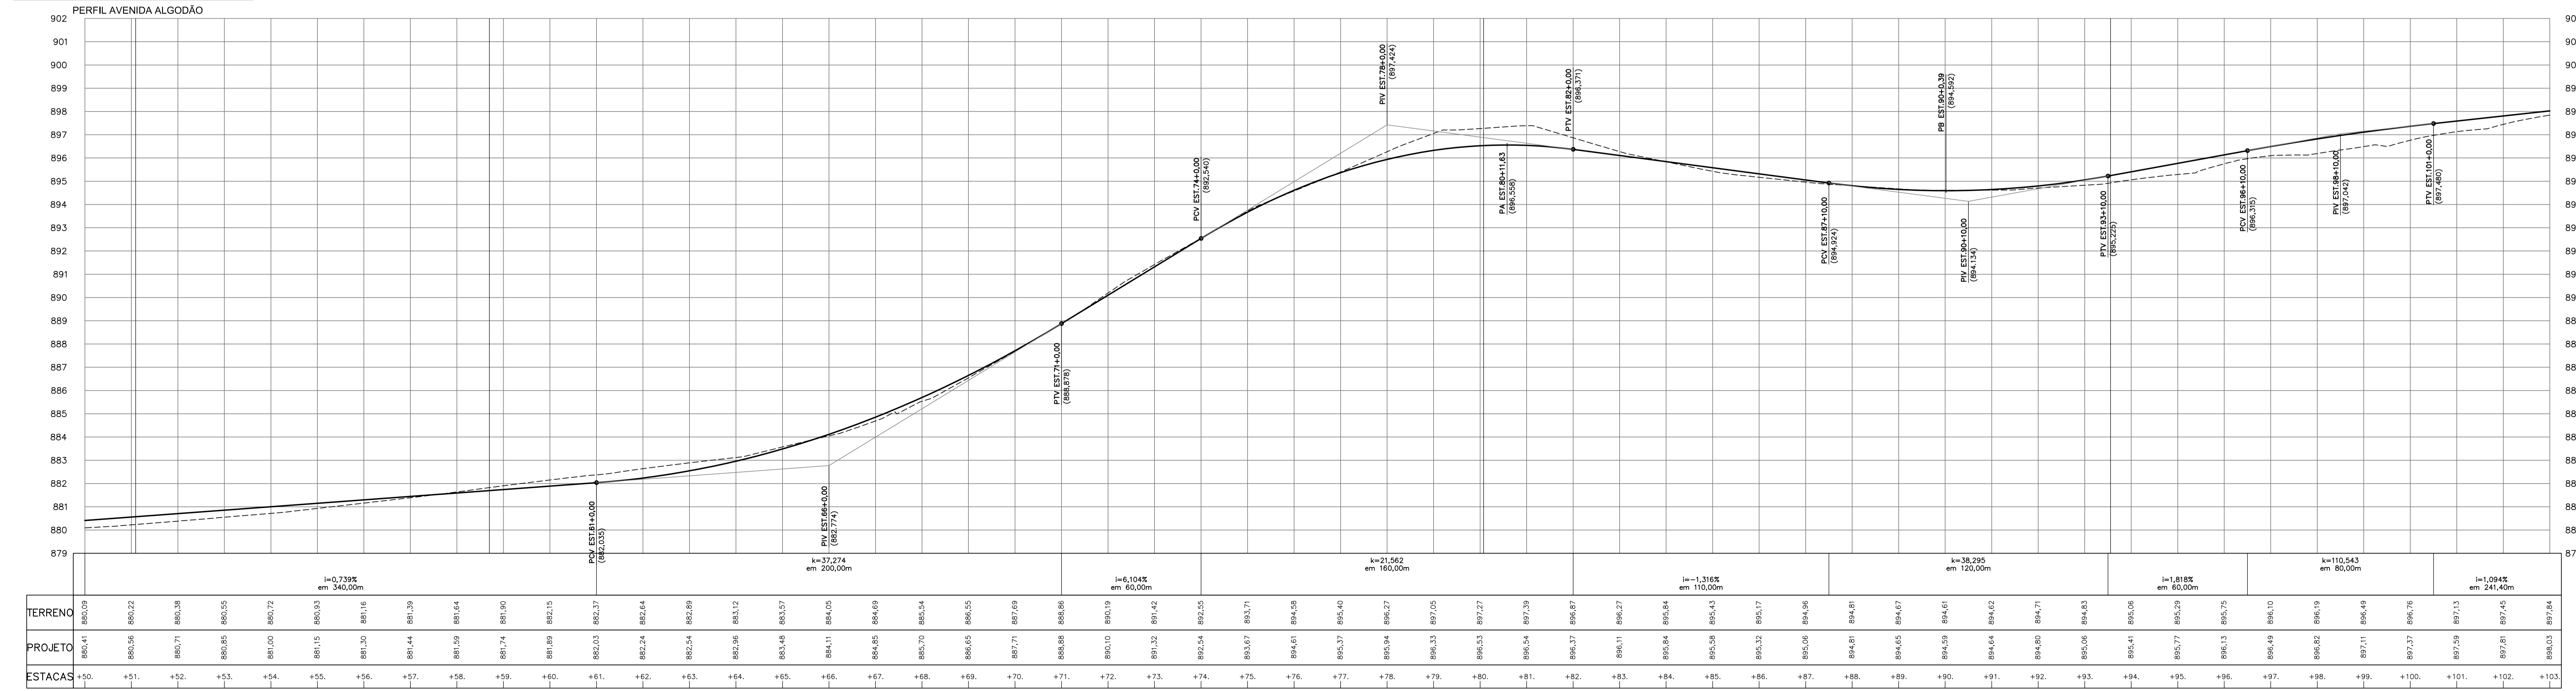

REV. 00	19/11/21	EMISSÃO INICIAL	DAC
REVISÃO:	DATA :	DESCRIÇÃO:	RESP.:
CLIENTE			
		<b>Prefeitura Municipal de Pouso Alegre</b>	
PROJETO	GERÊNCIA DE PROJETOS	CREA: MG-245,296/0	
ESTRADA MUNICIPAL – BAIRRO ALGODÃO	FELIPE G. ALEXANDRE		
POUSO ALEGRE – MINAS GERAIS	COORDENAÇÃO DE PROJETOS	CREA: MG-127,216/0	
	DENIS DE SOUZA SILVA		
	RESPONSÁVEL TÉCNICO		
	ENGR. FÁBIO C. BARBOSA	CREA: MG-187,842/0	
	PROJETO		
	PEDRO HENRIQUE JUSTINIANO		
	DESENHO		
	ÉRICA DE SOUSA SILVA		
EMPRESAMENTO			
OBRAS DE DRENAGEM E PAVIMENTAÇÃO DA VIA DE INTERLIGAÇÃO DO INSTITUTO FEDERAL-PARQUE REAL AO ALGODÃO			
ENDEREÇO	SITIO		GEOMÉTRICO
ESTRADA MUNICIPAL – BAIRRO ALGODÃO	POUSO ALEGRE – MINAS GERAIS		
ASSUNTO	PROJETO EXECUTIVO DE GEOMETRIA		EXECUTIVO
PLANTA BAIXA, PERFILS LONGITUDINAIS E TABELAS DE LOCAÇÃO			FOLHA Nº:
			<b>02/10</b>
DATA INICIAL	ESCALA	REVISÃO	ARQUIVO
19/11/2021	1:1000	ROO	DAC-PMPA-UA-PE-GE-ROO.DWG