


- LEGENDA - PLANTA:**
- EIXO PROJETADO
 - FAIXA DÔMÍNIO
 - BORDO DE PISTA PROJETADO
 - CURVA DE NÍVEL MESTRA
 - CURVA DE NÍVEL INTERMEDIÁRIA
 - MURO
 - ESTRADA DE TERRA
 - CERCA
 - VEGETAÇÃO
 - EDIFICAÇÕES
 - POSTE DE CONCRETO
 - POSTE DE MADEIRA

- LEGENDA - PERFIL:**
- TERRENO NATURAL
 - GREIDE PROJETADO

NOTA:
COTAS EM METRO, EXCETO ONDE INDICADO.

ELEMENTOS GEOMÉTRICOS - AVENIDA ALGODÃO											
Nº	DEFLEXÃO/AZIMUTE	TT (m)	R (m)	D/L (m)	AC	TE-PC	ET-PT	PONTO	PI	TE-PC	ET-PT
L10	181° 52' 13,88"	-	-	438,046	-	151+18,179	173+16,225	N E	-	7.531.826,013 405.363,1014	7.531.388,2487 405.348,8032
CB	-	63,886	190,000	275,576	083° 00' 06,20"	173+16,225	187+11,801	N E	7.531.219,9397 405.343,3065	7.531.388,2487 405.348,8032	7.531.205,1916 405.173,5557
L11	254° 58' 20,08"	-	-	275,024	-	187+11,801	201+6,825	N E	-	7.531.205,1816 405.175,5557	7.531.181,0789 404.901,5888
L12	254° 50' 19,12"	-	-	48,456	-	206+12,944	209+1,400	N E	-	7.531.162,5034 404.797,2468	7.531.149,8301 404.750,4800

PROJETO GEOMÉTRICO - PERFIL LONGITUDINAL
ESCALA HORIZONTAL 1:1000
ESCALA VERTICAL 1:100

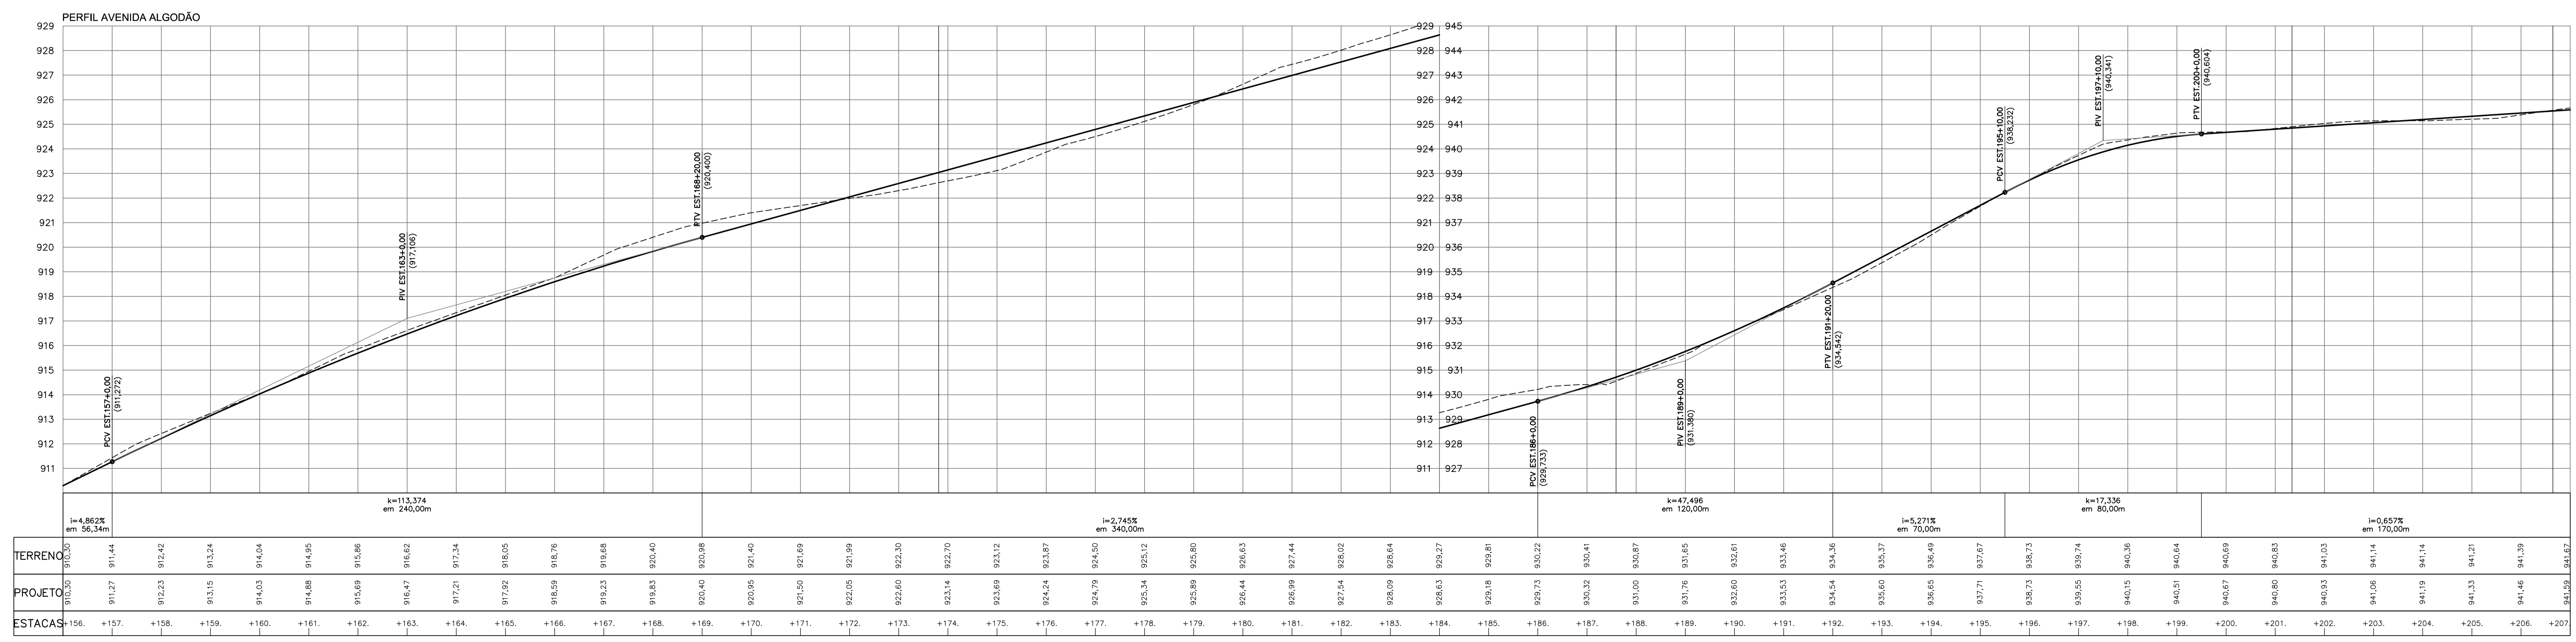

REV. 00	19/11/21	EMISSÃO INICIAL	DAC
REVISÃO:	DATA :	DESCRIÇÃO:	RESP.:
PROJETO 		SERVIÇO DE PROJETOS FELIPE G. ALEXANDRE CREA: MG-245.296/0 COORDENAÇÃO DE PROJETOS DENIS DE SOUZA SILVA CREA: MG-127.216/0 RESPONSÁVEL TÉCNICO ENG. FÁBIA C. BARBOSA CREA: MG-187.842/0 PROJETO PEDRO HENRIQUE JUSTINIANO DESENHO ÉRICA DE SOUSA SILVA	
EMPREENDIMENTO OBRAS DE DRENAGEM E PAVIMENTAÇÃO DA VIA DE INTERLAÇÃO DO INSTITUTO FEDERAL-PARQUE REAL AO ALGODÃO			
ENDEREÇO ESTRADA MUNICIPAL – BAIRRO ALGODÃO POUSO ALEGRE – MINAS GERAIS		SIGLA GEOMÉTRICO FASE DO PROJETO EXECUTIVO FOLHA Nº: 04/10	
DATA INICIAL	ESCALA	REVISÃO	ARQUIVO
19/11/2021	1:1000	ROO	DAC-PMPA-UA-PE-GE-ROO.DWG