

- LEGENDA - PLANTA:**
- - - EIXO PROJETADO
  - - - FAIXA DOMÍNIO
  - BORDO DE PISTA PROJETADO
  - CURVA DE NÍVEL MESTRA
  - CURVA DE NÍVEL INTERMEDIÁRIA
  - MURO
  - - - ESTRADA DE TERRA
  - CERCA
- ✱ VEGETAÇÃO
  - ▨ EDIFICAÇÕES
  - POSTE DE CONCRETO
  - POSTE DE MADEIRA


- LEGENDA - PERFIL:**
- - - TERRENO NATURAL
  - GREIDE PROJETADO

**NOTA:**  
COTAS EM METRO, EXCETO ONDE INDICADO.

**ELEMENTOS GEOMÉTRICOS - AVENIDA ALGODÃO**

Nº	DEFLEXÃO/AZIMUTE	TT (m)	R (m)	DIL (m)	AC	TE-PC	ET-PT	PONTO	PI	TE-PC	ET-PT
C18	-	2,904	1500,000	186,536	007° 07' 30,52"	361+1,209	370+7,745	N E	7.528.613,7034 403.750,7714	7.528.706,1694 403.737,6786	7.528.620,3275 403.752,2940
L21	179° 42' 56,93"	-	-	41,270	-	370+7,745	372+9,015	N E	-	7.528.520,3275 403.752,2940	7.528.479,0631 403.752,9669
L22	178° 42' 24,13"	-	-	139,244	-	372+9,015	379+8,259	N E	-	7.528.479,0631 403.752,9669	7.528.339,6546 403.756,1097
C19	-	8,279	120,000	86,694	041° 23' 36,28"	379+8,259	383+14,953	N E	7.528.294,5298 403.757,1329	7.528.339,6546 403.756,1097	7.528.261,2044 403.787,8705
L23	137° 18' 47,86"	-	-	53,327	-	383+14,953	386+8,280	N E	-	7.528.261,2044 403.787,8705	7.528.222,0050 403.824,0258
C20	-	12,977	230,000	151,018	037° 37' 13,27"	386+8,280	393+19,298	N E	7.528.164,4165 403.877,1422	7.528.222,0050 403.824,0258	7.528.151,2259 403.954,3677

**PROJETO GEOMÉTRICO - PERFIL LONGITUDINAL**  
ESCALA HORIZONTAL 1:1000  
ESCALA VERTICAL 1:100

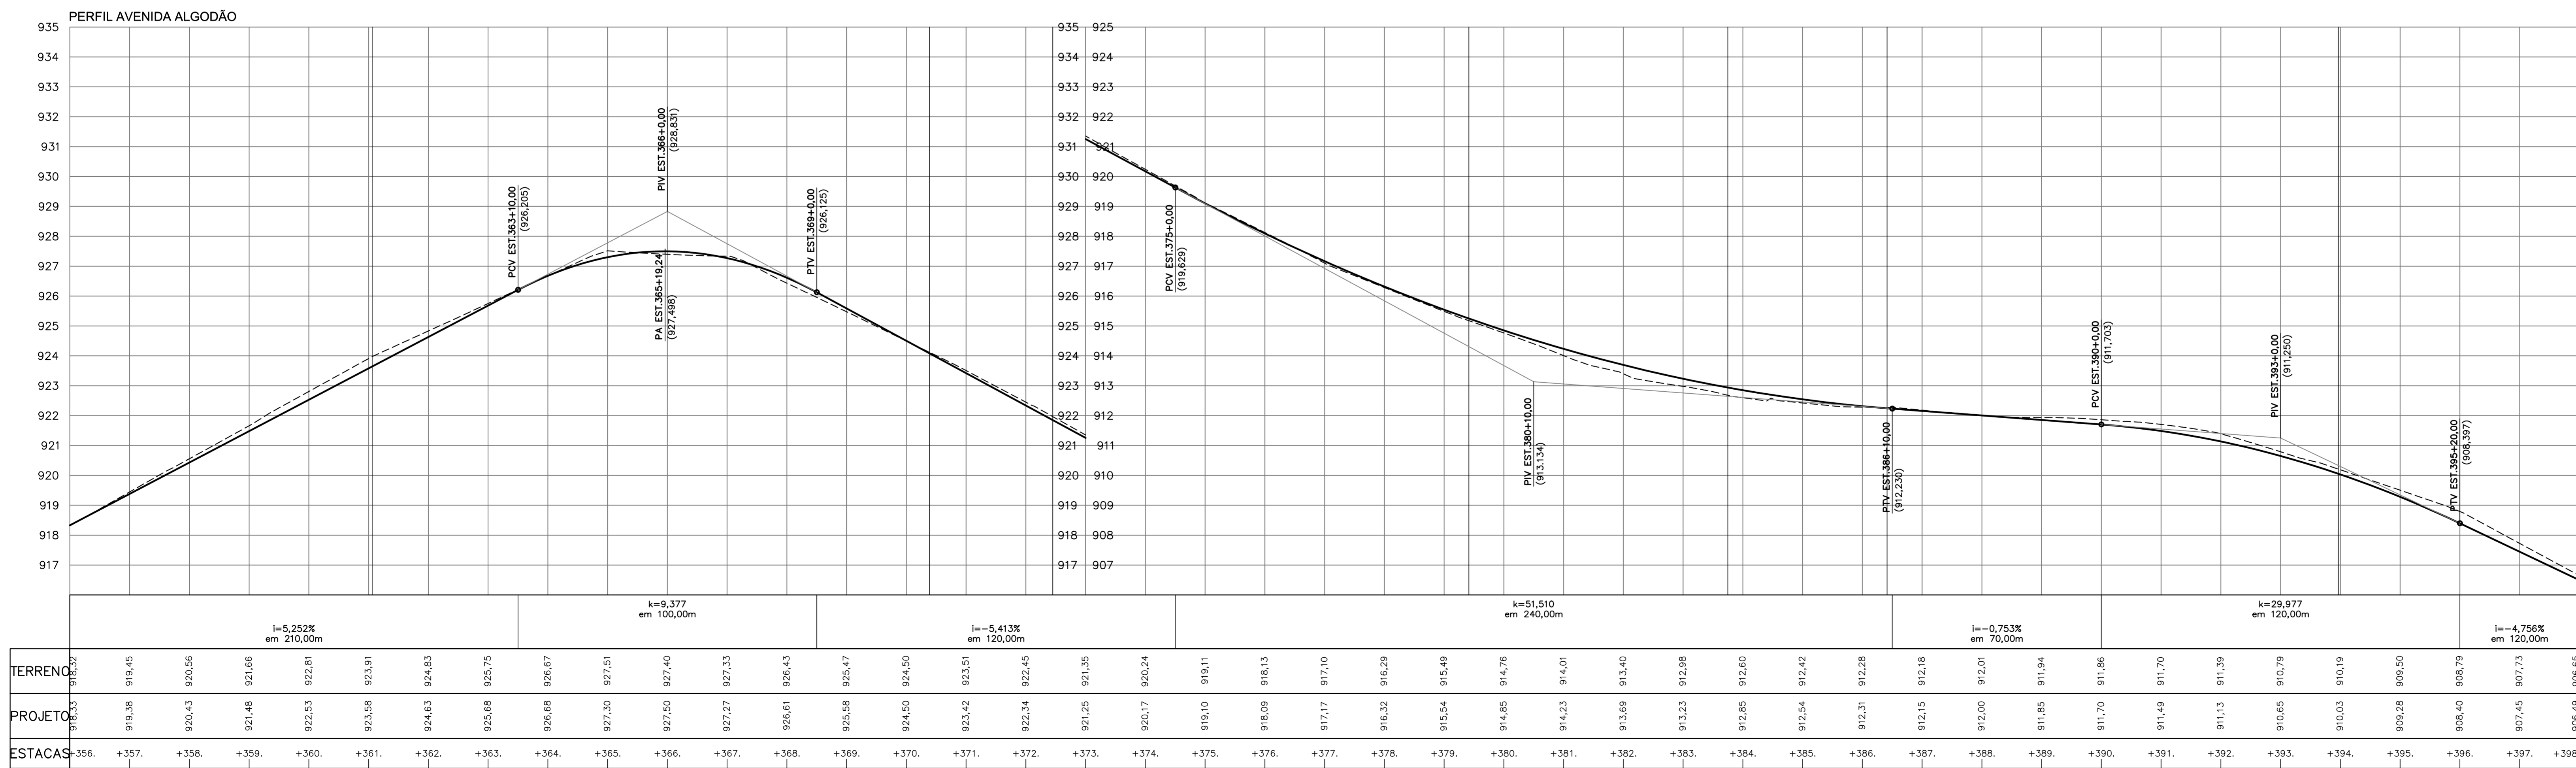

REV. 00	19/11/21	EMISSÃO INICIAL	DAC
REVISÃO:	DATA:	DESCRIÇÃO:	RESP.:
<p><b>DAC</b> engenharia</p> <p>Rua Miguel Vianna, n° 81, Sala 12 Bairro Morro Chic CEP: 37500-080 – Itajubá / MG Tel: (35) 3623-5720 www.dacengenharia.com.br</p>		<p>GERÊNCIA DE PROJETOS FELPE G. ALEXANDRE CREA: MG-245.296/D</p> <p>COORDENAÇÃO DE PROJETOS DENIS DE SOUZA SILVA CREA: MG-127.216/D</p> <p>RESPONSÁVEL TÉCNICO ENGR. FLÁVIA C BARBOSA CREA: MG-187.842/D</p> <p>PROJETO PEDRO HENRIQUE JUSTINIANO</p> <p>DESENHO ERICA DE SOUSA SILVA</p>	
<p>EMPREENHIMENTO <b>OBRAS DE DRENAGEM E PAVIMENTAÇÃO DA VIA DE INTERLIGAÇÃO DO INSTITUTO FEDERAL-PARQUE REAL AO ALGODÃO</b></p>			
<p>ENGENHARIA ESTRADA MUNICIPAL – BAIRRO ALGODÃO POUSO ALEGRE – MINAS GERAIS</p>		<p>DISCIPLINA <b>GEOMÉTRICO</b></p> <p>FASE DO PROJETO <b>EXECUTIVO</b></p>	
<p>ASSUNTO PROJETO EXECUTIVO DE GEOMETRIA PLANTA BAIXA, PERFILES LONGITUDINAIS E TABELAS DE LOCAÇÃO</p>		<p>FOLHA Nº <b>08/10</b></p>	
DATA INICIAL	ESCALA	REVISÃO	ARQUIVO
19/11/2021	1:1000	ROO	DAC-PMPA-LIA-PE-GEO-ROO.DWG