
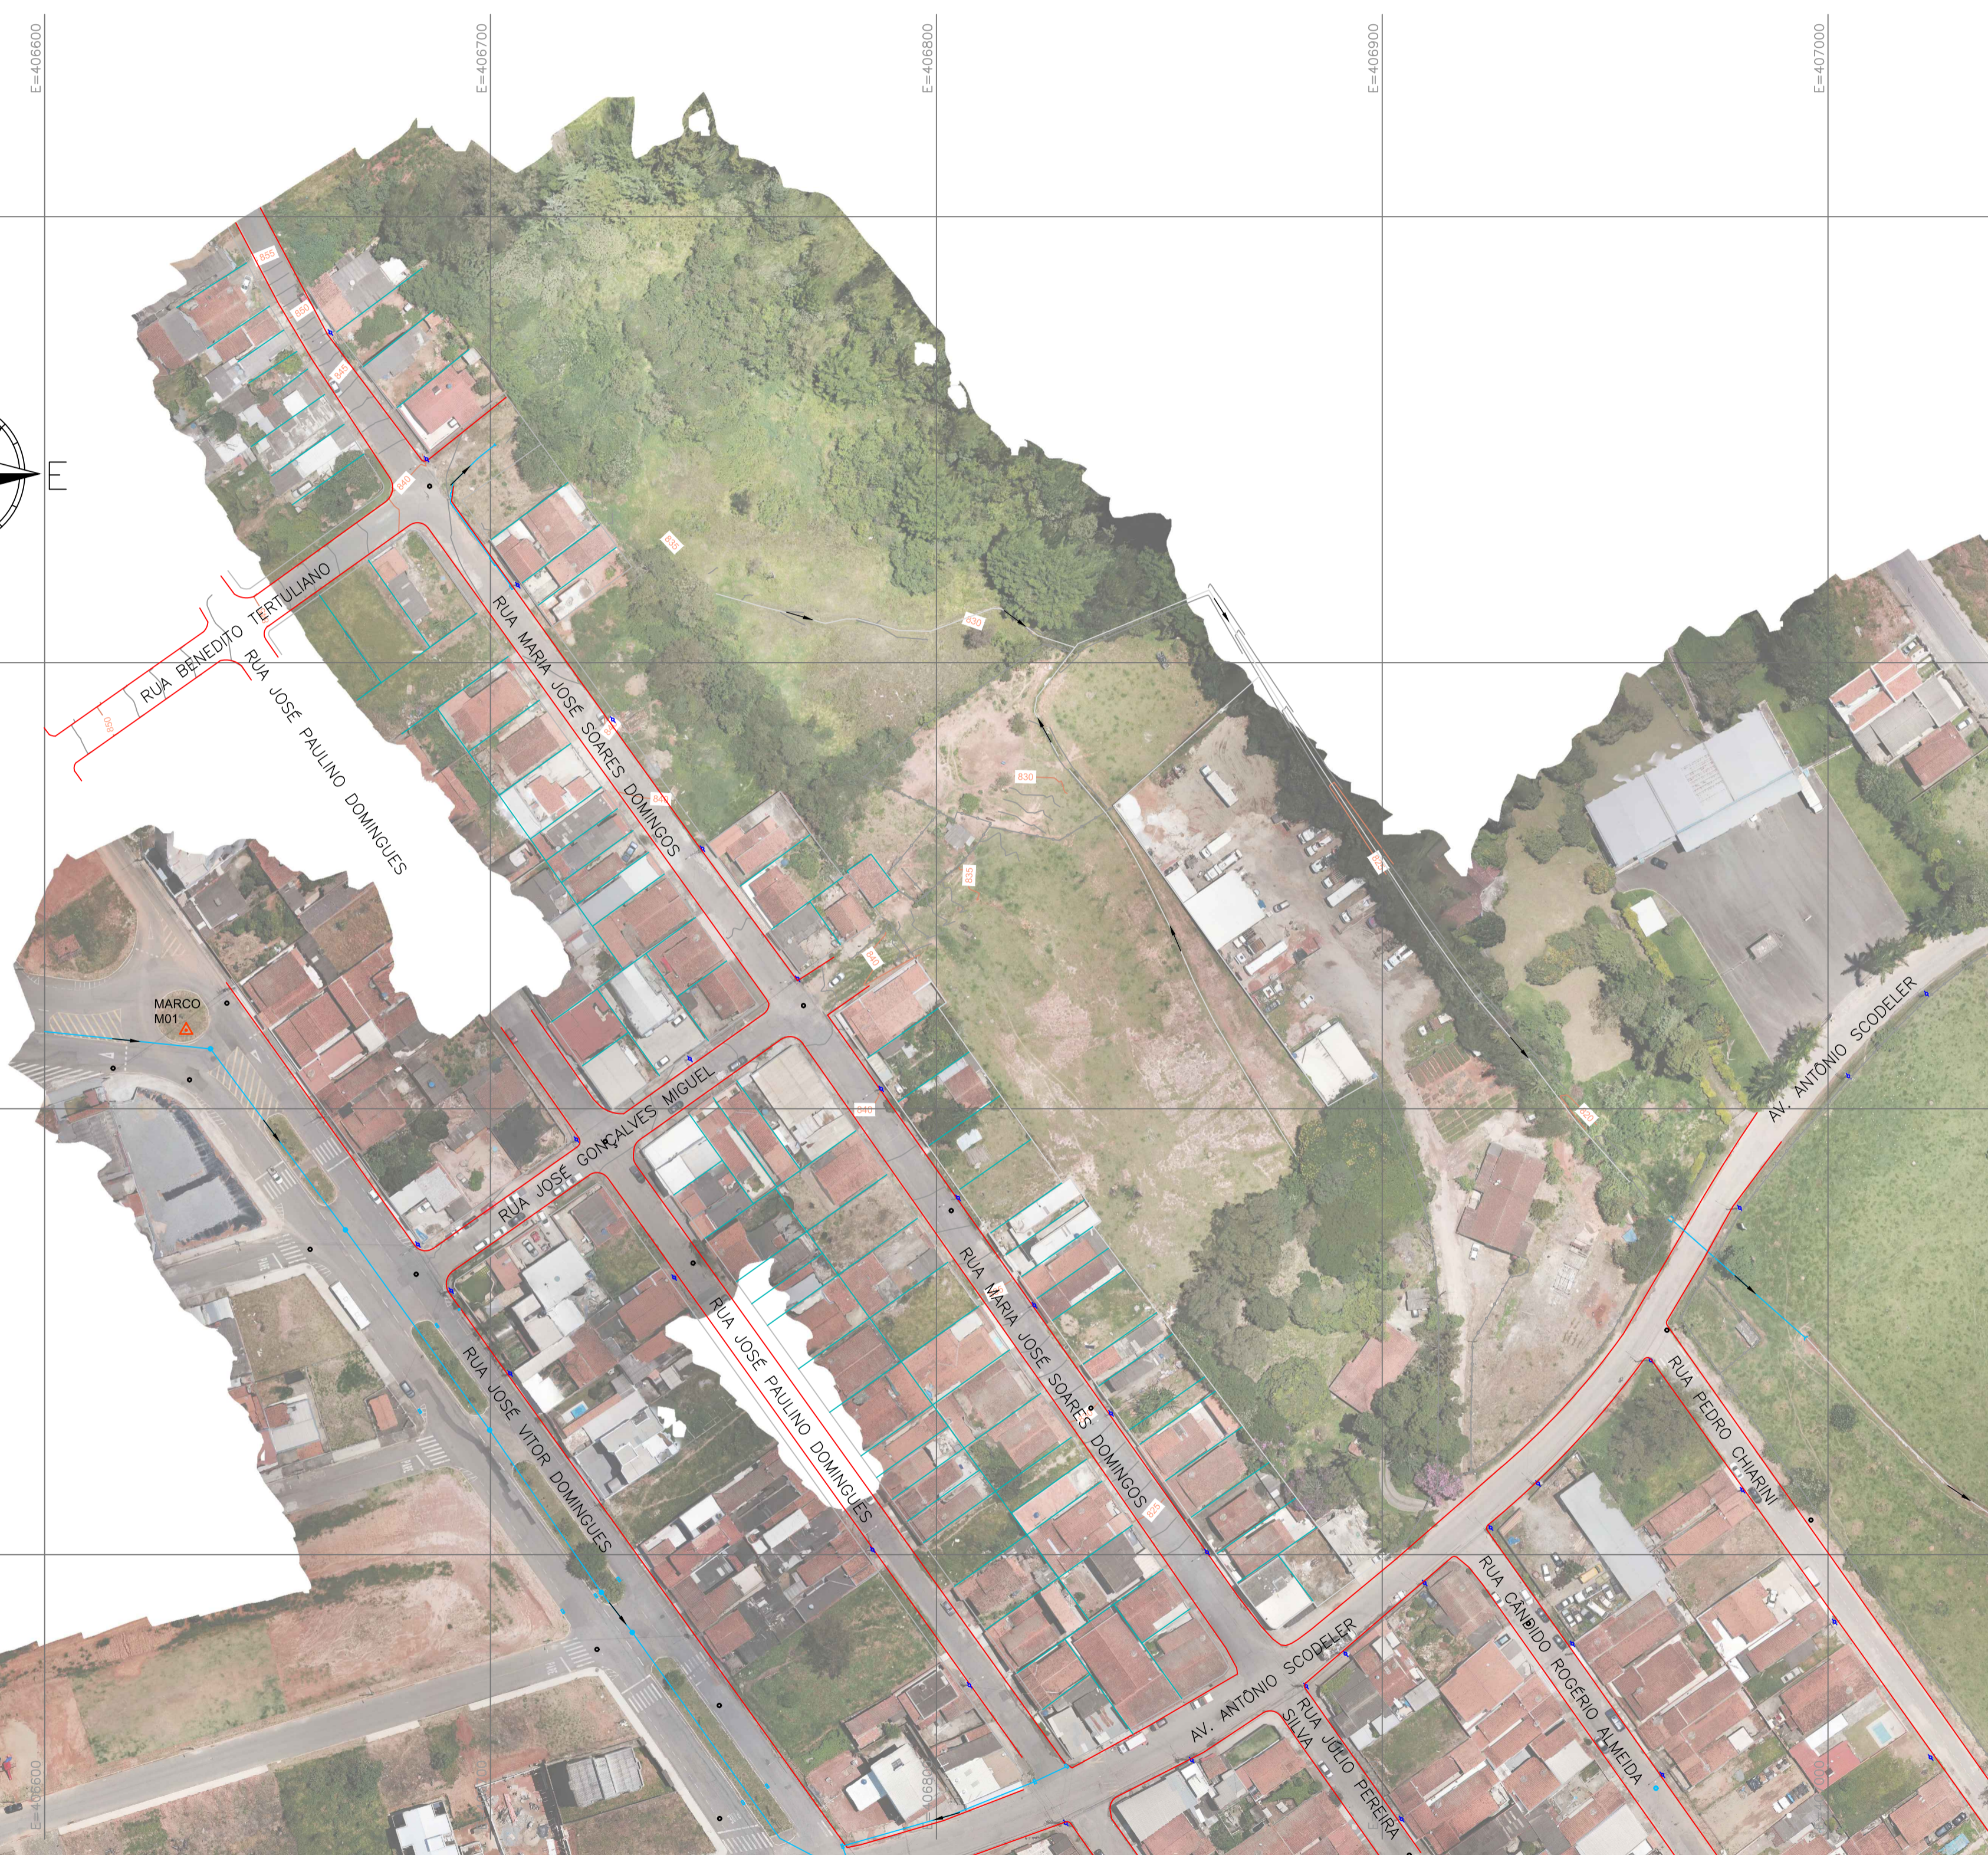


LEVANTAMENTO TOPOGRÁFICO – PLANTA BAIXA
ESCALA: 1:1.000

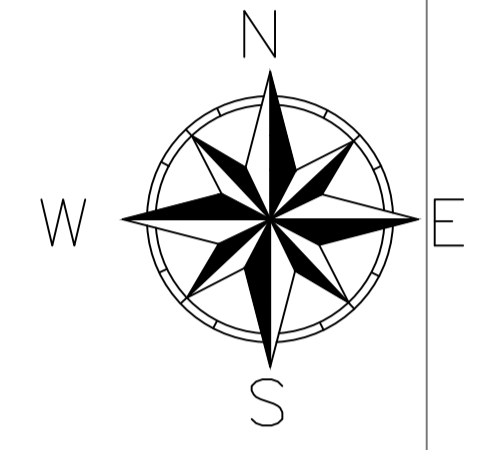

- LEGENDA:**
- CURVA DE NIVEL MESTRA
 - CURVA DE NIVEL INTERMEDIÁRIA
 - BORDA DE PISTA
 - GUIA
 - ALINHAMENTO PREDIAL/REFERÊNCIA
 - LIMITES DE DIVISA
 - FUNDO DE VALA
 - POSTE
 - PLACA DE ADVERTÊNCIA OU REGULAMENTAÇÃO
 - TERRENO NATURAL
 - POÇO DE VISITA NÃO IDENTIFICADO
 - POÇO DE VISITA ÁGUA
 - POÇO DE VISITA ÁGUAS PLUVIAIS
 - POÇO DE VISITA DE ESGOTO
 - BOCA DE LOBO
 - FAIXA ELEVADA
 - LOMBADA
 - CAIXA DE ESGOTO
 - CAIXA DE ELETRICIDADE
 - NÚMERO
 - DESCRIÇÃO
 - COTA

- NOTAS:**
1. COTAS EM METRO, EXCETO ONDE INDICADO;
 2. CURVAS DE NIVEL:
 - 2.1. CURVAS DE NIVEL INTERMEDIÁRIAS ESPAÇADAS DE 1m;
 - 2.2. CURVAS DE NIVEL MESTRAS ESPAÇADAS DE 5m.
 3. GEORREFERENCIAMENTO:
 - 3.1. SISTEMA DE REFERÊNCIA: UNIVERSAL TRANSVERSA DE MERCATOR;
 - 3.2. ZONA UTM: ZONA 23 SUL;
 - 3.3. DATUM DE REFERÊNCIA HORIZONTAL: SIRGAS 2000;
 - 3.4. DATUM DE REFERÊNCIA VERTICAL: RASTREAMENTO GEODÉSICO.
 4. ALTITUDES ORTOMÉTRICAS CALCULADAS PELO MODELO MAPGEO 2015.
 5. TODAS AS ELEVAÇÕES APRESENTADAS SÃO ORTOMÉTRICAS.

MARCO TOPOGRÁFICO DE REFERÊNCIA			
MARCO	LATITUDE (m)	LONGITUDE (m)	ELEVAÇÃO (m)
M01	7.543.817,582	406.631,758	851,300

REV. 00	18/03/20	EMISSÃO INICIAL	DAC
REVISÃO:	DATA :	DESCRIÇÃO:	RESP.:



Prefeitura Municipal
de **Pouso Alegre**

<p>Rua Miguel Vianna, nº 81, Sala 12 Bairro Morro Chic CEP: 37500-080 – Itajubé / MG Tel: (35) 3623-5720 www.dacengenharia.com.br</p>	<p>GERÊNCIA DE PROJETOS WILLIAM BARADEL LARI</p>
	<p>COORDENAÇÃO DE PROJETOS ALOSIO CAETANO FERREIRA CREA: MG-97.132/D</p> <p>RESPONSÁVEL TÉCNICO FLÁVIA CRISTINA BARBOSA CREA: MG-187.842/D</p> <p>PROJETO IGOR PAIVA LOPES</p> <p>DESENHO JONAS GUERREIRO</p>

EMPREENDIMENTO	
REGULARIZAÇÃO DE DRENAGEM DO BAIRRO MONTE AZUL	
ENDEREÇO	DISCIPLINA
RUA MARIA JOSÉ SOARES DOMINGOS POUSO ALEGRE – MINAS GERAIS	TOPOGRAFIA
ASSUNTO	FASE DO PROJETO
LEVANTAMENTO TOPOGRÁFICO PLANIALTIMÉTRICO E CADASTRAL PLANTA BAIXA	EXECUTIVO
	FOLHA Nº.
	ÚNICA
DATA INICIAL	ESCALA
18/03/2020	INDICADA
REVISÃO	ARQUIVO
ROO	DAC-PMPA-MAZ-PE-TOP-ROO.DWG