




ROTATÓRIA DE ACESSO AO BAIRRO MORUMBI
NOTAS DE SERVIÇO DE TERRENO ACABADO



NOTAS DE SERVIÇO DE TERRENO ACABADO
EIXO DE ACESSO


EIXO DE ACESSO - 0+5,00

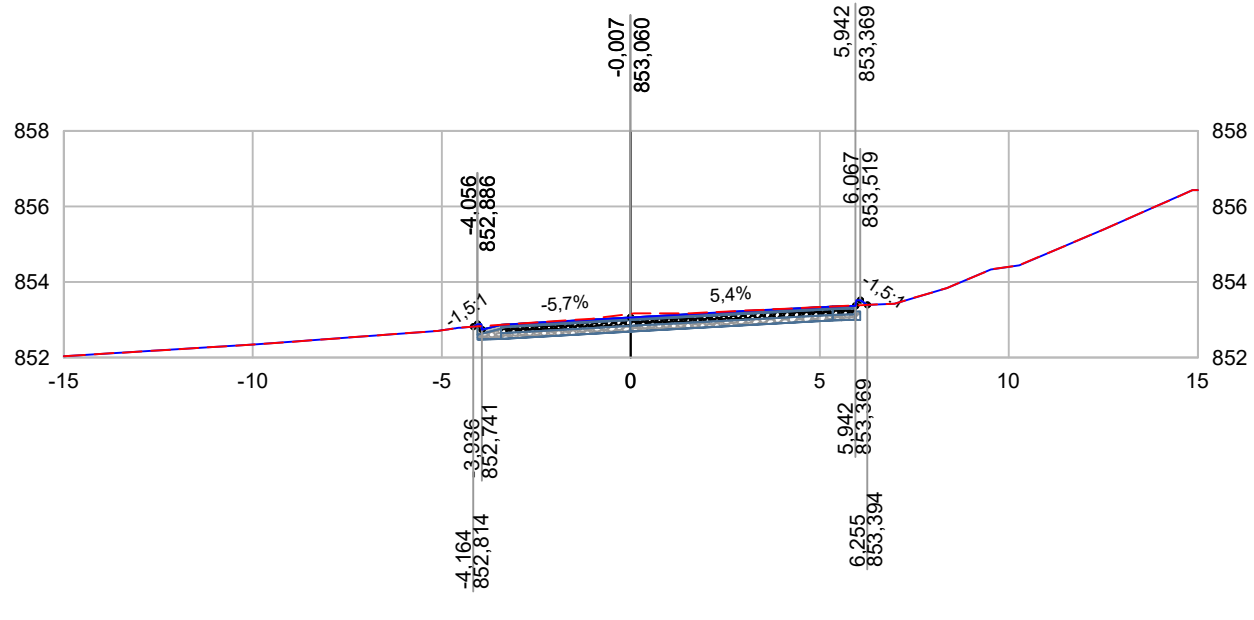

LEGENDA:
 - - - TERRENO NATURAL
 — GREIDE PROJETADO
 [] OFFSET DO EIXO
 | COTA PROJETADA




PROJETO 		CLIENTE  Prefeitura Municipal de Pouso Alegre		EMPREENDIMENTO ROTATÓRIA DE ACESSO AO BAIRRO MORUMBI			
GERÊNCIA DE PROJETOS FELIPE G. ALEXANDRE CREA: MG-245.296/D		 Prefeitura Municipal de Pouso Alegre		ENDEREÇO AVENIDA PREFEITO OLAVO GOMES DE OLIVEIRA, BAIRRO MORUMBI POUSO ALEGRE - MINAS GERAIS		DISCIPLINA TERRAPLENAGEM	
COORDENAÇÃO DE PROJETOS DENIS DE SOUZA SILVA CREA: MG-127.216/D				ASSUNTO PROJETO DE TERRAPLENAGEM NOTAS DE SERVIÇO DE TERRENO ACABADO		FASE DO PROJETO EXECUTIVO	
RESPONSÁVEL TÉCNICO FLÁVIA CRISTINA BARBOSA CREA: MG 187.842/D				DATA INICIAL 10/12/2021		ESCALA 1:200	REVISÃO R00
DESENHO ÉRICA DE SOUSA SILVA				ARQUIVO DAC-PMPA-MOR-PE-TRP-R00.DWG			

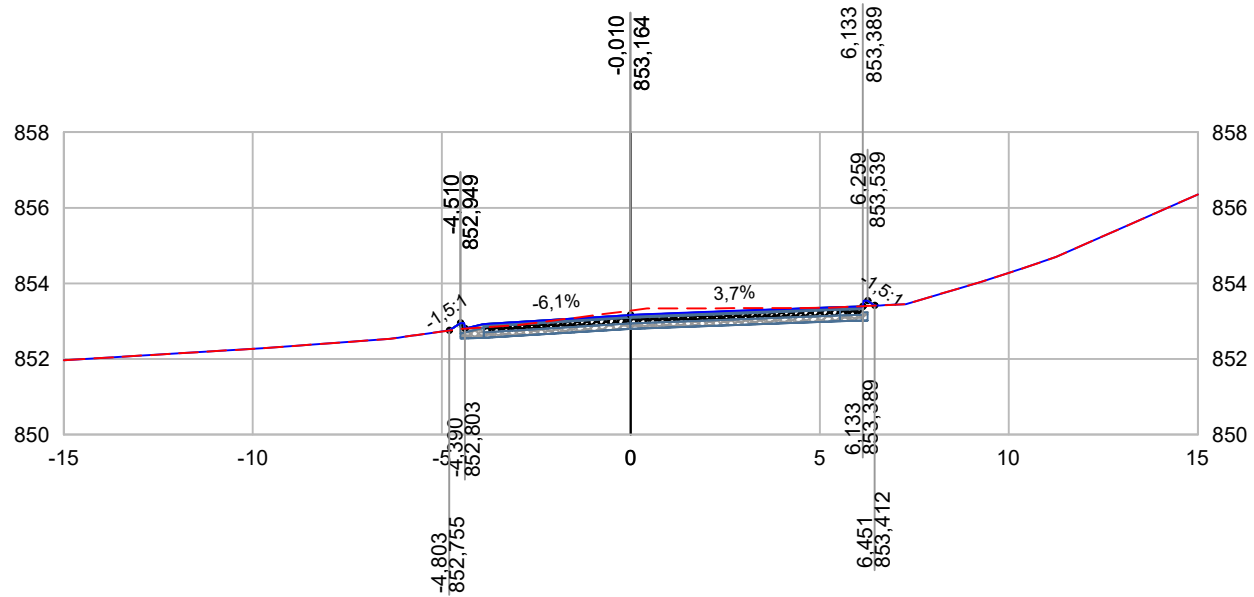EIXO DE ACESSO - 0+10,00




LEGENDA:

- TERRENO NATURAL
- GREIDE PROJETADO
- OFFSET DO EIXO
- 10,000 / 805,000 COTA PROJETADA



PROJETO 	CLIENTE  Prefeitura Municipal de Pouso Alegre	EMPREENDIMENTO <h2 style="text-align: center;">ROTATÓRIA DE ACESSO AO BAIRRO MORUMBI</h2>		
GERÊNCIA DE PROJETOS FELIPE G. ALEXANDRE CREA: MG-245.296/D	 Prefeitura Municipal de Pouso Alegre	ENDEREÇO AVENIDA PREFEITO OLAVO GOMES DE OLIVEIRA, BAIRRO MORUMBI POUSO ALEGRE - MINAS GERAIS	DISCIPLINA <h3 style="text-align: center;">TERRAPLENAGEM</h3>	
COORDENAÇÃO DE PROJETOS DENIS DE SOUZA SILVA CREA: MG-127.216/D		ASSUNTO PROJETO DE TERRAPLENAGEM NOTAS DE SERVIÇO DE TERRENO ACABADO	FASE DO PROJETO <h3 style="text-align: center;">EXECUTIVO</h3>	
RESPONSÁVEL TÉCNICO FLÁVIA CRISTINA BARBOSA CREA: MG 187.842/D		ESTACA <h2 style="text-align: center;">0+10,00</h2>		
DESENHO ÉRICA DE SOUSA SILVA	DATA INICIAL 10/12/2021	ESCALA 1:200	REVISÃO R00	ARQUIVO DAC-PMPA-MOR-PE-TRP-R00.DWG

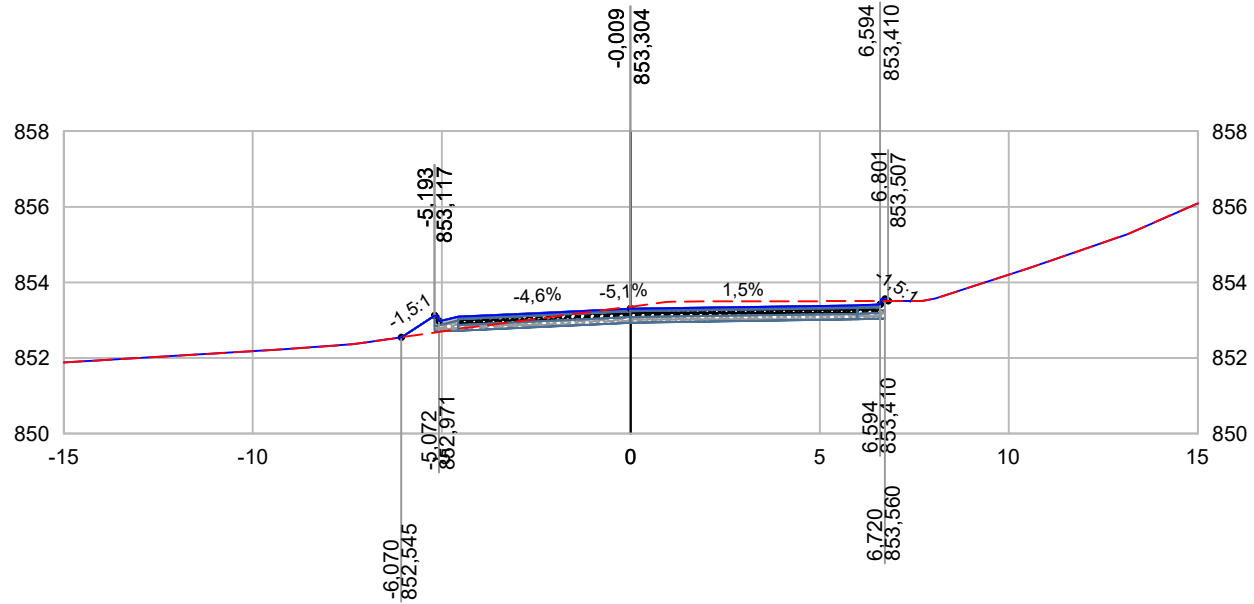EIXO DE ACESSO - 0+15,00




LEGENDA:

- TERRENO NATURAL
- GREIDE PROJETADO
- OFFSET DO EIXO
- 10,000
805,000
— COTA PROJETADA

PROJETO 		CLIENTE  Prefeitura Municipal de Pouso Alegre	EMPREENDIMENTO ROTATÓRIA DE ACESSO AO BAIRRO MORUMBI			
GERÊNCIA DE PROJETOS FELIPE G. ALEXANDRE CREA: MG-245.296/D		 Prefeitura Municipal de Pouso Alegre	ENDEREÇO AVENIDA PREFEITO OLAVO GOMES DE OLIVEIRA, BAIRRO MORUMBI POUSO ALEGRE - MINAS GERAIS		DISCIPLINA TERRAPLENAGEM	
COORDENAÇÃO DE PROJETOS DENIS DE SOUZA SILVA CREA: MG-127.216/D			ASSUNTO PROJETO DE TERRAPLENAGEM NOTAS DE SERVIÇO DE TERRENO ACABADO		FASE DO PROJETO EXECUTIVO	
RESPONSÁVEL TÉCNICO FLÁVIA CRISTINA BARBOSA CREA: MG 187.842/D			DATA INICIAL 10/12/2021		ESTACA 0+15,00	
DESENHO ÉRICA DE SOUSA SILVA		ESCALA 1:200	REVISÃO R00	ARQUIVO DAC-PMPA-MOR-PE-TRP-R00.DWG		


EIXO DE ACESSO - 1+0,00

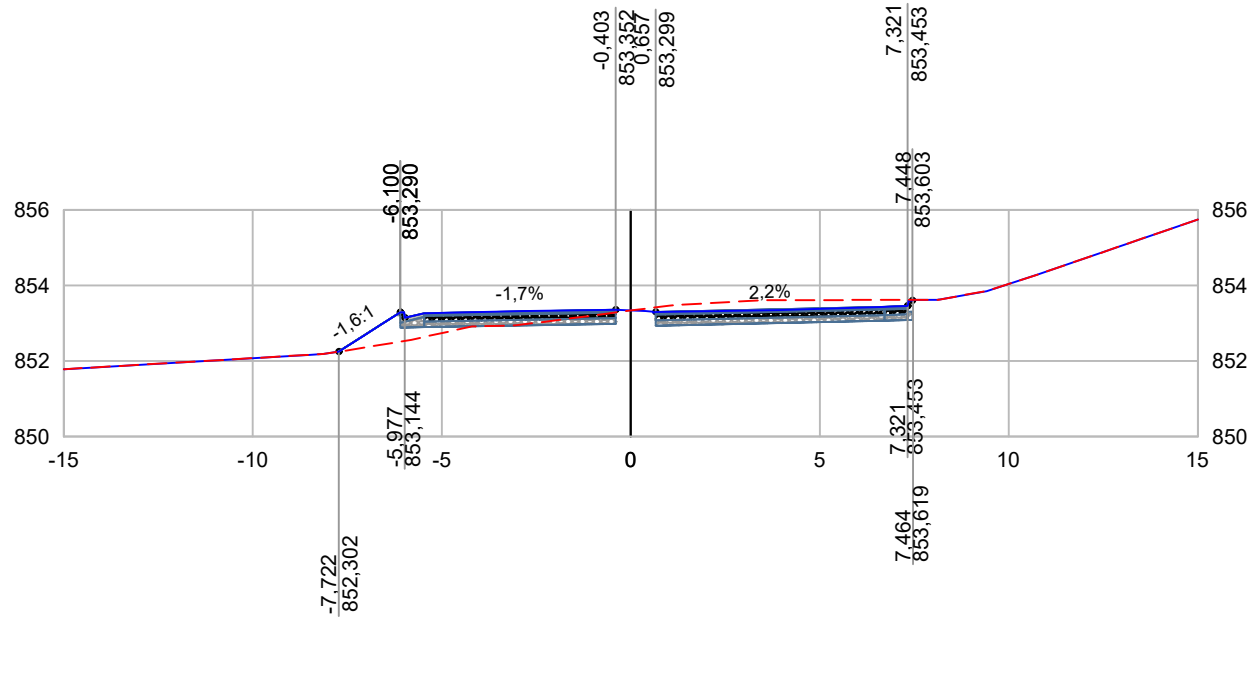

LEGENDA:
 --- TERRENO NATURAL
 — GREIDE PROJETADO
 — OFFSET DO EIXO
 10,000
 805,000
 — COTA PROJETADA

PROJETO 		CLIENTE Prefeitura Municipal de Pouso Alegre	EMPREENDIMENTO ROTATÓRIA DE ACESSO AO BAIRRO MORUMBI			
GERÊNCIA DE PROJETOS FELIPE G. ALEXANDRE CREA: MG-245.296/D		Prefeitura Municipal de Pouso Alegre	ENDEREÇO AVENIDA PREFEITO OLAVO GOMES DE OLIVEIRA, BAIRRO MORUMBI POUSO ALEGRE - MINAS GERAIS		DISCIPLINA TERRAPLENAGEM	
COORDENAÇÃO DE PROJETOS DENIS DE SOUZA SILVA CREA: MG-127.216/D			ASSUNTO PROJETO DE TERRAPLENAGEM NOTAS DE SERVIÇO DE TERRENO ACABADO		FASE DO PROJETO EXECUTIVO	
RESPONSÁVEL TÉCNICO FLÁVIA CRISTINA BARBOSA CREA: MG 187.842/D			DATA INICIAL 10/12/2021		ESCALA 1:200	REVISÃO R00
DESENHO ÉRICA DE SOUSA SILVA						ESTACA 1+0,00


EIXO DE ACESSO - 1+5,00

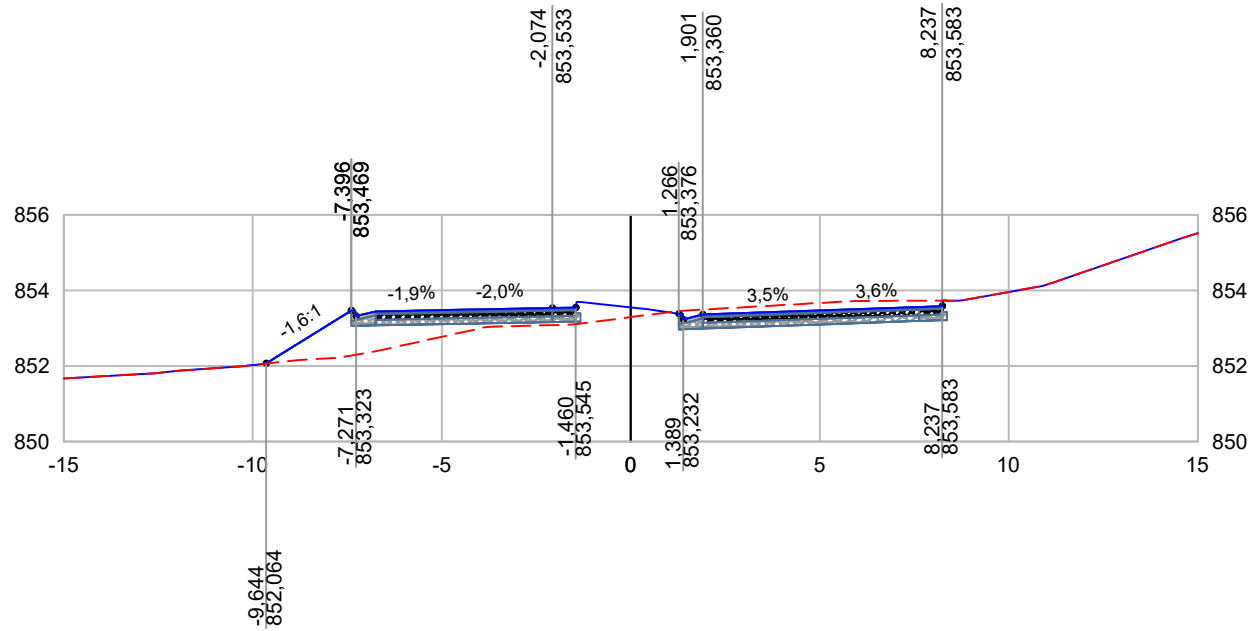

LEGENDA:
 --- TERRENO NATURAL
 — GREIDE PROJETADO
 — OFFSET DO EIXO
 10,000
 805,000
 — COTA PROJETADA


PROJETO 		CLIENTE  Prefeitura Municipal de Pouso Alegre		EMPREENDIMENTO ROTATÓRIA DE ACESSO AO BAIRRO MORUMBI			
GERÊNCIA DE PROJETOS FELIPE G. ALEXANDRE CREA: MG-245.296/D		 Prefeitura Municipal de Pouso Alegre		ENDEREÇO AVENIDA PREFEITO OLAVO GOMES DE OLIVEIRA, BAIRRO MORUMBI POUSO ALEGRE - MINAS GERAIS		DISCIPLINA TERRAPLENAGEM	
COORDENAÇÃO DE PROJETOS DENIS DE SOUZA SILVA CREA: MG-127.216/D				ASSUNTO PROJETO DE TERRAPLENAGEM NOTAS DE SERVIÇO DE TERRENO ACABADO		FASE DO PROJETO EXECUTIVO	
RESPONSÁVEL TÉCNICO FLÁVIA CRISTINA BARBOSA CREA: MG 187.842/D				DATA INICIAL 10/12/2021		ESCALA 1:200	REVISÃO R00
DESENHO ÉRICA DE SOUSA SILVA						ESTACA 1+5,00	

EIXO DE ACESSO - 1+10,00

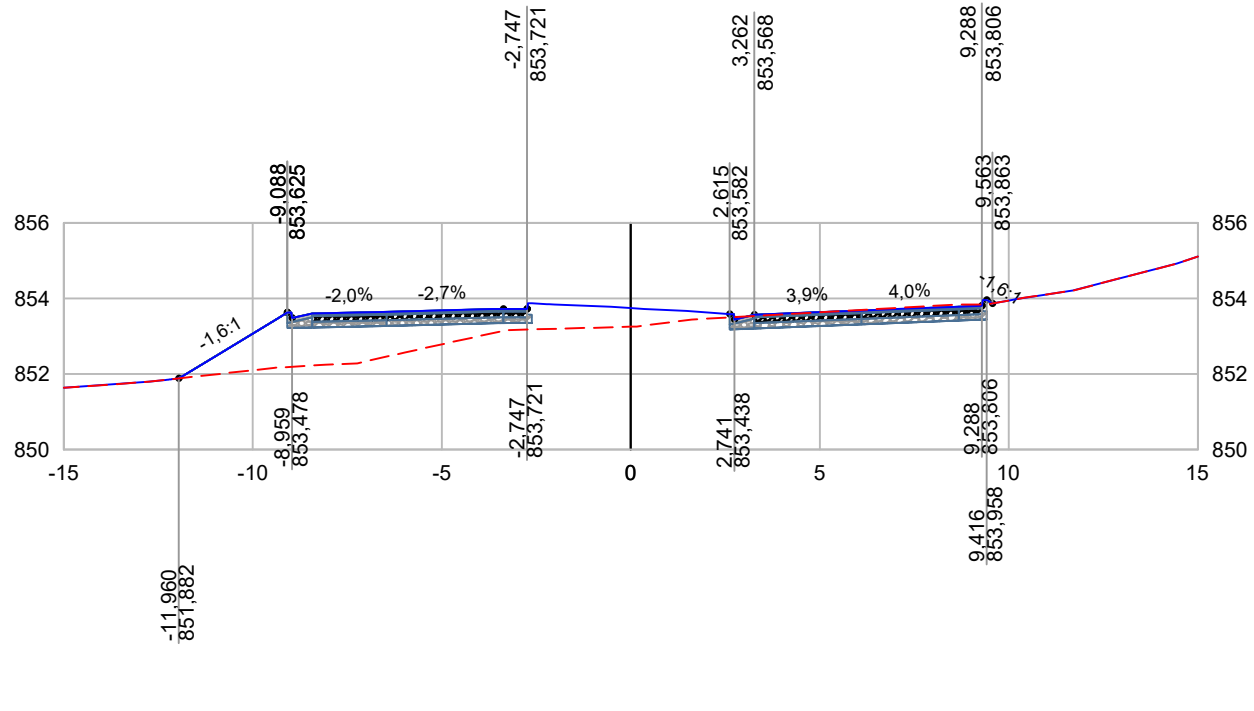




PROJETO 		CLIENTE  Prefeitura Municipal de Pouso Alegre	EMPREENDIMENTO ROTATÓRIA DE ACESSO AO BAIRRO MORUMBI		
GERÊNCIA DE PROJETOS FELIPE G. ALEXANDRE CREA: MG-245.296/D		 Prefeitura Municipal de Pouso Alegre	ENDEREÇO AVENIDA PREFEITO OLAVO GOMES DE OLIVEIRA, BAIRRO MORUMBI POUSO ALEGRE - MINAS GERAIS		DISCIPLINA TERRAPLENAGEM
COORDENAÇÃO DE PROJETOS DENIS DE SOUZA SILVA CREA: MG-127.216/D			ASSUNTO PROJETO DE TERRAPLENAGEM NOTAS DE SERVIÇO DE TERRENO ACABADO		FASE DO PROJETO EXECUTIVO
RESPONSÁVEL TÉCNICO FLÁVIA CRISTINA BARBOSA CREA: MG 187.842/D			DATA INICIAL 10/12/2021		ESTACA 1+10,00
DESENHO ÉRICA DE SOUSA SILVA		ESCALA 1:200		REVISÃO R00	ARQUIVO DAC-PMPA-MOR-PE-TRP-R00.DWG

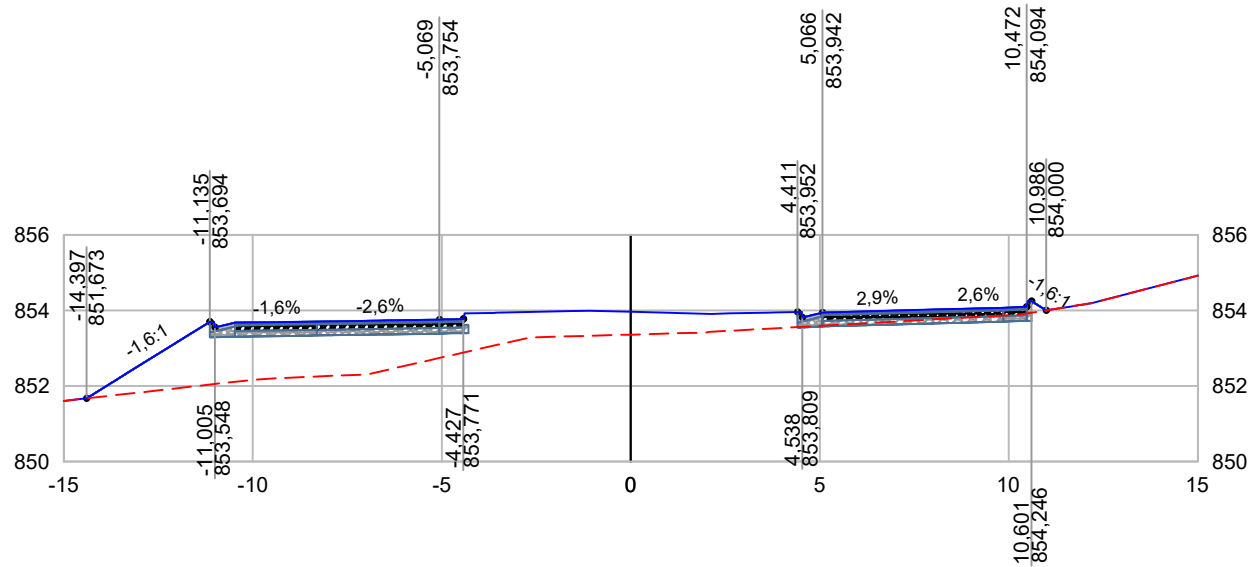EIXO DE ACESSO - 1+15,00




LEGENDA:


- TERRENO NATURAL
- GREIDE PROJETADO
- | OFFSET DO EIXO
- | COTA PROJETADA

<p>PROJETO</p> 	<p>CLIENTE</p>  <p>Prefeitura Municipal de Pouso Alegre</p>	<p>EMPREENDIMENTO</p> <h2 style="margin: 0;">ROTATÓRIA DE ACESSO AO BAIRRO MORUMBI</h2>		
<p>GERÊNCIA DE PROJETOS</p> <p>FELIPE G. ALEXANDRE CREA: MG-245.296/D</p>	 <p>Prefeitura Municipal de Pouso Alegre</p>	<p>ENDEREÇO</p> <p>AVENIDA PREFEITO OLAVO GOMES DE OLIVEIRA, BAIRRO MORUMBI</p> <p>POUSO ALEGRE - MINAS GERAIS</p>	<p>DISCIPLINA</p> <p style="text-align: center; font-weight: bold;">TERRAPLENAGEM</p>	
<p>COORDENAÇÃO DE PROJETOS</p> <p>DENIS DE SOUZA SILVA CREA: MG-127.216/D</p>		<p>ASSUNTO</p> <p>PROJETO DE TERRAPLENAGEM</p> <p>NOTAS DE SERVIÇO DE TERRENO ACABADO</p>	<p>FASE DO PROJETO</p> <p style="text-align: center; font-weight: bold;">EXECUTIVO</p>	
<p>RESPONSÁVEL TÉCNICO</p> <p>FLÁVIA CRISTINA BARBOSA CREA: MG 187.842/D</p>		<p>ESTACA</p> <p style="text-align: center; font-size: 24pt; font-weight: bold;">1+15,00</p>		
<p>DESENHO</p> <p>ÉRICA DE SOUSA SILVA</p>	<p>DATA INICIAL</p> <p>10/12/2021</p>	<p>ESCALA</p> <p>1:200</p>	<p>REVISÃO</p> <p>R00</p>	<p>ARQUIVO</p> <p>DAC-PMPA-MOR-PE-TRP-R00.DWG</p>


EIXO DE ACESSO - 4+0,00

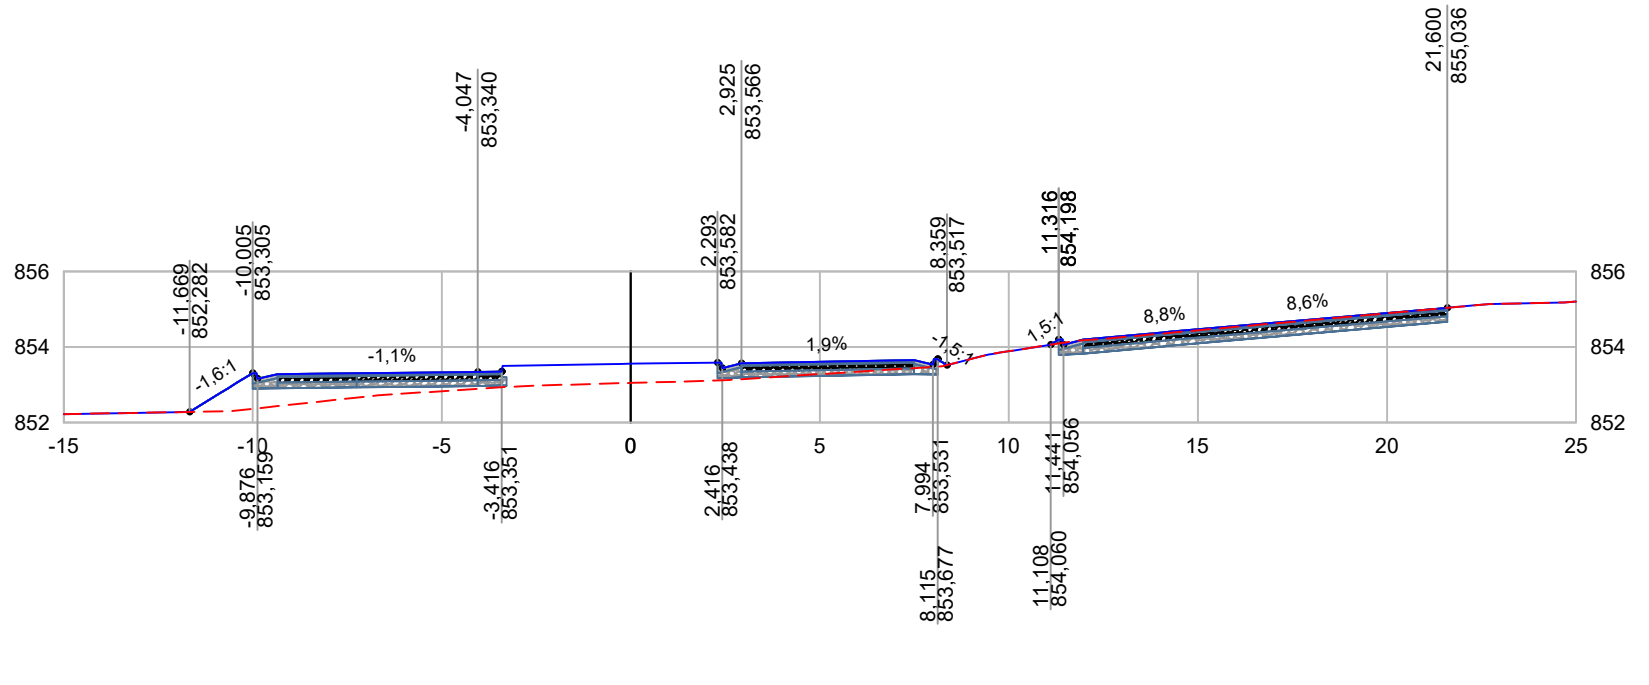

LEGENDA:
 - - - - - TERRENO NATURAL
 - - - - - GREIDE PROJETADO
 - - - - - OFFSET DO EIXO
 10,000
 805,000
 - - - - - COTA PROJETADA

PROJETO 		CLIENTE  Prefeitura Municipal de Pouso Alegre		EMPREENDIMENTO ROTATÓRIA DE ACESSO AO BAIRRO MORUMBI			
GERÊNCIA DE PROJETOS FELIPE G. ALEXANDRE CREA: MG-245.296/D		 Prefeitura Municipal de Pouso Alegre		ENDEREÇO AVENIDA PREFEITO OLAVO GOMES DE OLIVEIRA, BAIRRO MORUMBI		DISCIPLINA TERRAPLENAGEM	
COORDENAÇÃO DE PROJETOS DENIS DE SOUZA SILVA CREA: MG-127.216/D				POUSO ALEGRE - MINAS GERAIS		FASE DO PROJETO EXECUTIVO	
RESPONSÁVEL TÉCNICO FLÁVIA CRISTINA BARBOSA CREA: MG 187.842/D				ASSUNTO PROJETO DE TERRAPLENAGEM NOTAS DE SERVIÇO DE TERRENO ACABADO		ESTACA 4+0,00	
DESENHO ÉRICA DE SOUSA SILVA		DATA INICIAL 10/12/2021	ESCALA 1:200	REVISÃO R00	ARQUIVO DAC-PMPA-MOR-PE-TRP-R00.DWG		


EIXO DE ACESSO - 4+5,00

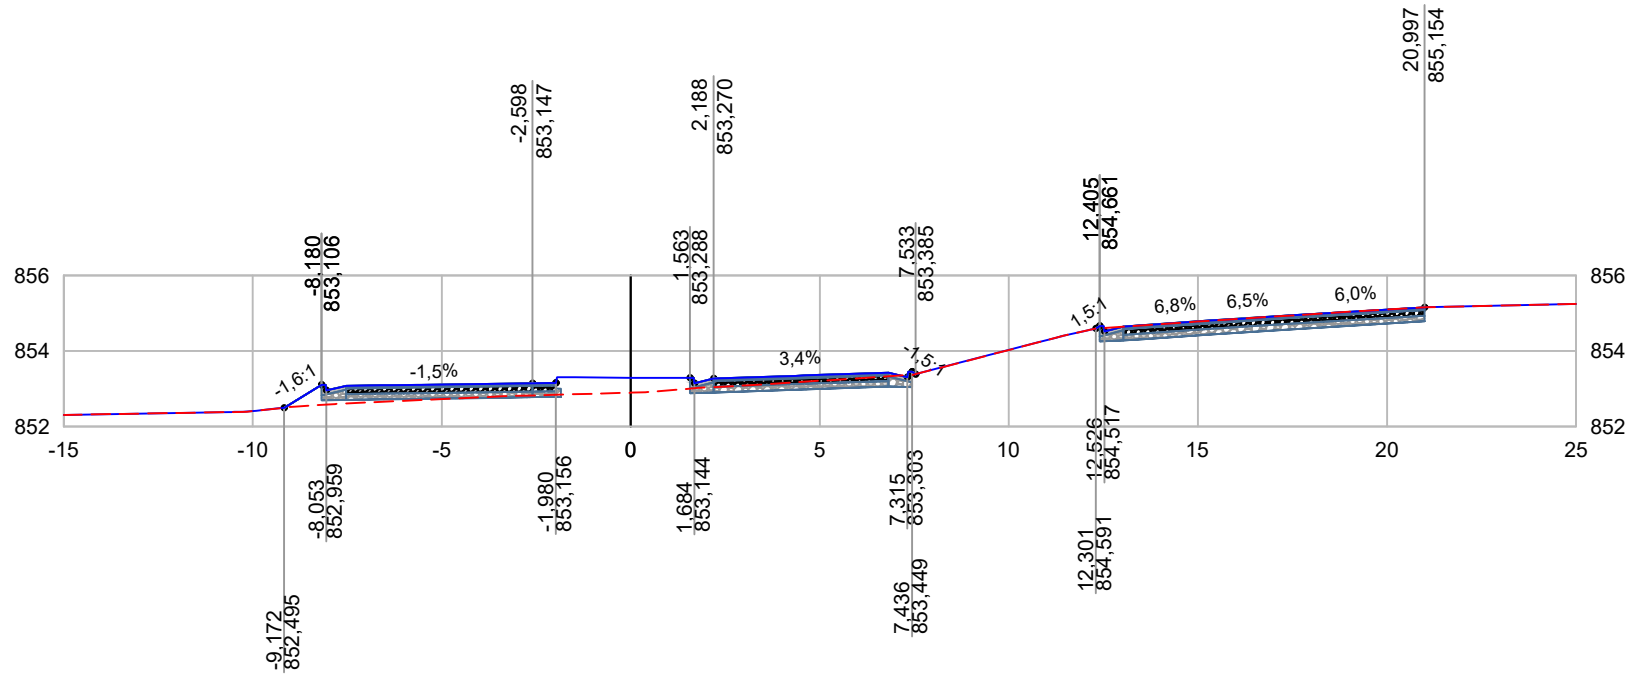

LEGENDA:
 - - - TERRENO NATURAL
 — GREIDE PROJETADO
 — OFFSET DO EIXO
 10,000
 805,000
 COTA PROJETADA

PROJETO 		CLIENTE  Prefeitura Municipal de Pouso Alegre		EMPREENDIMENTO ROTATÓRIA DE ACESSO AO BAIRRO MORUMBI			
GERÊNCIA DE PROJETOS FELIPE G. ALEXANDRE CREA: MG-245.296/D		 Prefeitura Municipal de Pouso Alegre		ENDEREÇO AVENIDA PREFEITO OLAVO GOMES DE OLIVEIRA, BAIRRO MORUMBI POUSO ALEGRE - MINAS GERAIS		DISCIPLINA TERRAPLENAGEM	
COORDENAÇÃO DE PROJETOS DENIS DE SOUZA SILVA CREA: MG-127.216/D				ASSUNTO PROJETO DE TERRAPLENAGEM NOTAS DE SERVIÇO DE TERRENO ACABADO		FASE DO PROJETO EXECUTIVO	
RESPONSÁVEL TÉCNICO FLÁVIA CRISTINA BARBOSA CREA: MG 187.842/D				DATA INICIAL 10/12/2021		ESCALA 1:200	
DESENHO ÉRICA DE SOUSA SILVA				ARQUIVO DAC-PMPA-MOR-PE-TRP-R00.DWG		ESTACA 4+5,00	


EIXO DE ACESSO - 4+10,00

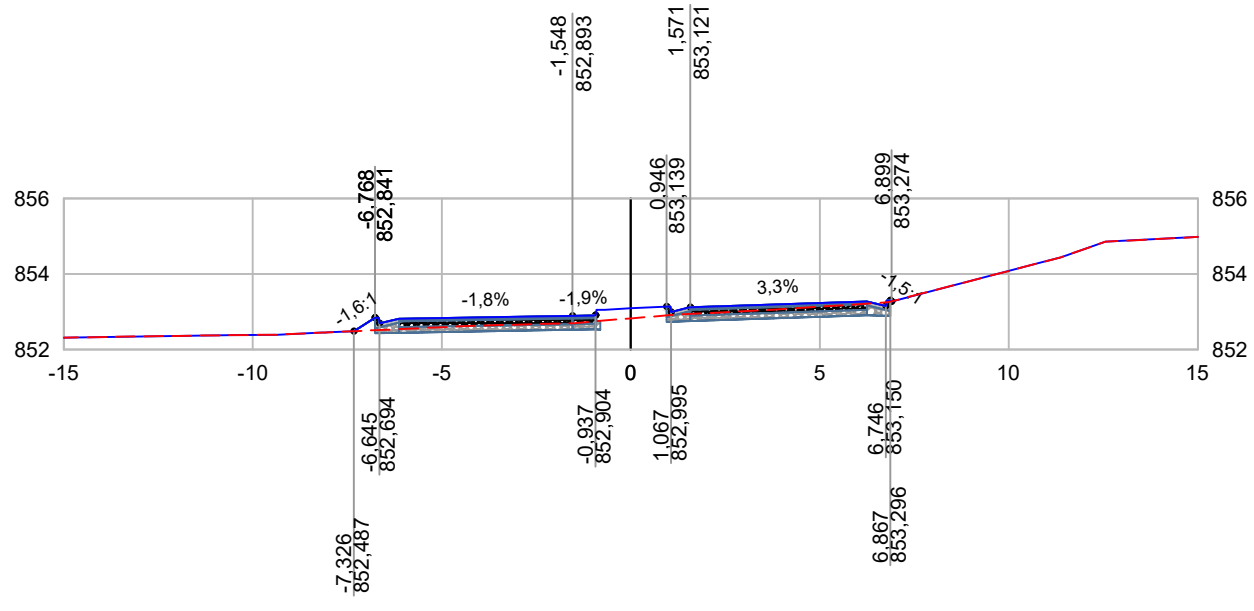




LEGENDA:
 - - - TERRENO NATURAL
 — GREIDE PROJETADO
 | OFFSET DO EIXO
 10,000
 805,000
 | COTA PROJETADA

PROJETO 		CLIENTE  Prefeitura Municipal de Pouso Alegre		EMPREENDIMENTO ROTATÓRIA DE ACESSO AO BAIRRO MORUMBI			
GERÊNCIA DE PROJETOS FELIPE G. ALEXANDRE CREA: MG-245.296/D		 Prefeitura Municipal de Pouso Alegre		ENDEREÇO AVENIDA PREFEITO OLAVO GOMES DE OLIVEIRA, BAIRRO MORUMBI POUSO ALEGRE - MINAS GERAIS		DISCIPLINA TERRAPLENAGEM	
COORDENAÇÃO DE PROJETOS DENIS DE SOUZA SILVA CREA: MG-127.216/D				ASSUNTO PROJETO DE TERRAPLENAGEM NOTAS DE SERVIÇO DE TERRENO ACABADO		FASE DO PROJETO EXECUTIVO	
RESPONSÁVEL TÉCNICO FLÁVIA CRISTINA BARBOSA CREA: MG 187.842/D				DATA INICIAL 10/12/2021		ESCALA 1:200	
DESENHO ÉRICA DE SOUSA SILVA				ARQUIVO DAC-PMPA-MOR-PE-TRP-R00.DWG		ESTACA 4+10,00	

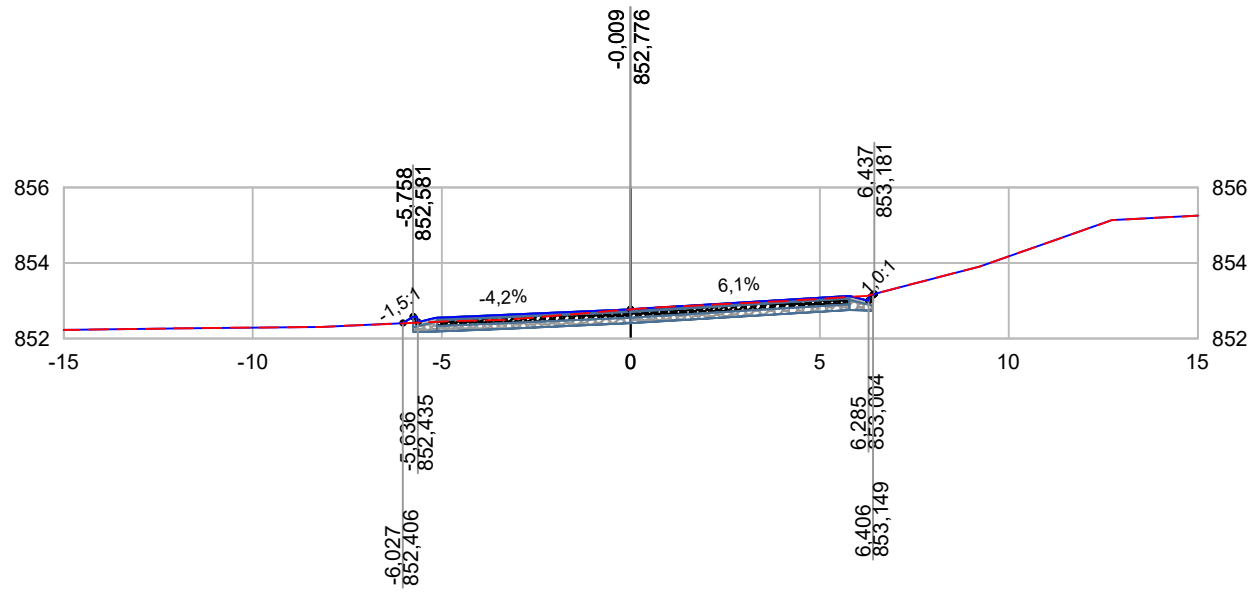
EIXO DE ACESSO - 4+15,00



LEGENDA:
 - - - - - TERRENO NATURAL
 — GREIDE PROJETADO
 — OFFSET DO EIXO
 10,000 — COTA PROJETADA
 805,000

PROJETO 		CLIENTE  Prefeitura Municipal de Pouso Alegre		EMPREENDIMENTO ROTATÓRIA DE ACESSO AO BAIRRO MORUMBI			
GERÊNCIA DE PROJETOS FELIPE G. ALEXANDRE CREA: MG-245.296/D		 Prefeitura Municipal de Pouso Alegre		ENDEREÇO AVENIDA PREFEITO OLAVO GOMES DE OLIVEIRA, BAIRRO MORUMBI POUSO ALEGRE - MINAS GERAIS		DISCIPLINA TERRAPLENAGEM	
COORDENAÇÃO DE PROJETOS DENIS DE SOUZA SILVA CREA: MG-127.216/D				ASSUNTO PROJETO DE TERRAPLENAGEM NOTAS DE SERVIÇO DE TERRENO ACABADO		FASE DO PROJETO EXECUTIVO	
RESPONSÁVEL TÉCNICO FLÁVIA CRISTINA BARBOSA CREA: MG 187.842/D				DATA INICIAL 10/12/2021		ESCALA 1:200	REVISÃO R00
DESENHO ÉRICA DE SOUSA SILVA						ESTACA 4+15,00	

EIXO DE ACESSO - 5+0,00

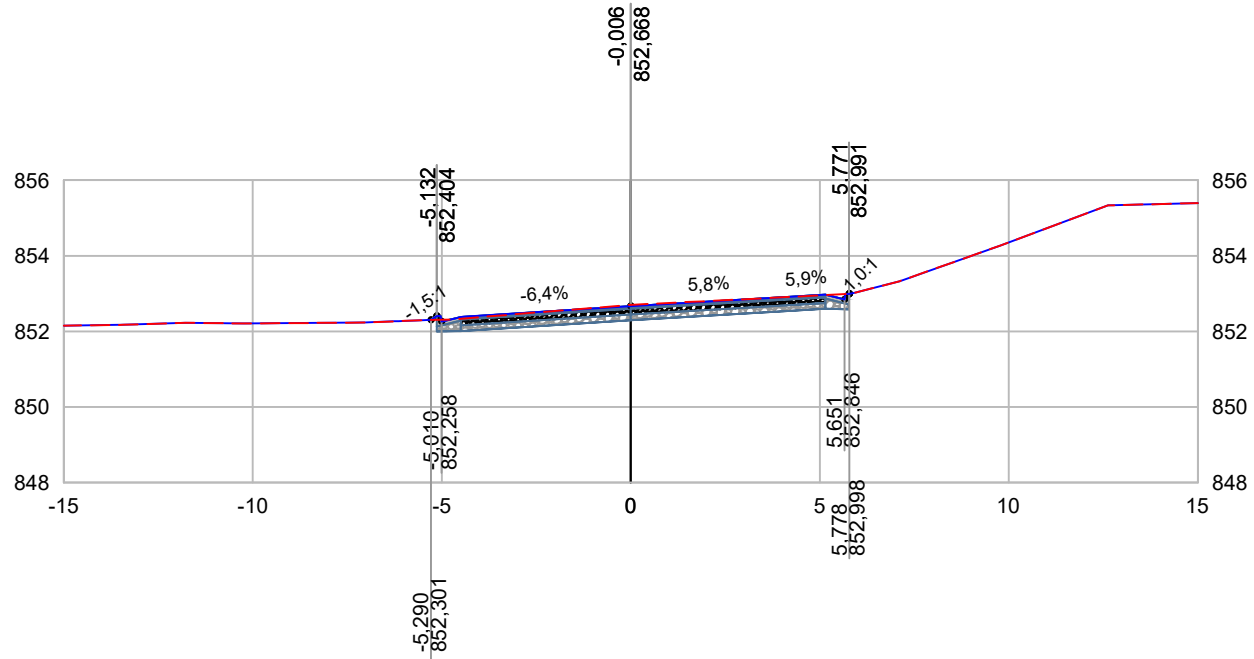


LEGENDA:

- TERRENO NATURAL
- GREIDE PROJETADO
- OFFSET DO EIXO
- COTA PROJETADA

<p>PROJETO</p> 	<p>CLIENTE</p>  <p>Prefeitura Municipal de Pouso Alegre</p>	<p>EMPREENDIMENTO</p> <h2 style="margin: 0;">ROTATÓRIA DE ACESSO AO BAIRRO MORUMBI</h2>			
<p>GERÊNCIA DE PROJETOS</p> <p>FELIPE G. ALEXANDRE CREA: MG-245.296/D</p>	<p>COORDENAÇÃO DE PROJETOS</p> <p>DENIS DE SOUZA SILVA CREA: MG-127.216/D</p>	<p>ENDEREÇO</p> <p>AVENIDA PREFEITO OLAVO GOMES DE OLIVEIRA, BAIRRO MORUMBI</p> <p>POUSO ALEGRE - MINAS GERAIS</p>	<p>DISCIPLINA</p> <p style="text-align: center; font-weight: bold;">TERRAPLENAGEM</p>		
<p>RESPONSÁVEL TÉCNICO</p> <p>FLÁVIA CRISTINA BARBOSA CREA: MG 187.842/D</p>	<p>DESENHO</p> <p>ÉRICA DE SOUSA SILVA</p>	<p>ASSUNTO</p> <p>PROJETO DE TERRAPLENAGEM</p> <p>NOTAS DE SERVIÇO DE TERRENO ACABADO</p>	<p>FASE DO PROJETO</p> <p style="text-align: center; font-weight: bold;">EXECUTIVO</p>		
		<p>DATA INICIAL</p> <p>10/12/2021</p>	<p>ESCALA</p> <p>1:200</p>	<p>REVISÃO</p> <p>R00</p>	<p>ARQUIVO</p> <p>DAC-PMPA-MOR-PE-TRP-R00.DWG</p>
		<p>ESTACA</p> <p style="font-size: 24pt; font-weight: bold;">5+0,00</p>			

EIXO DE ACESSO - 5+5,00

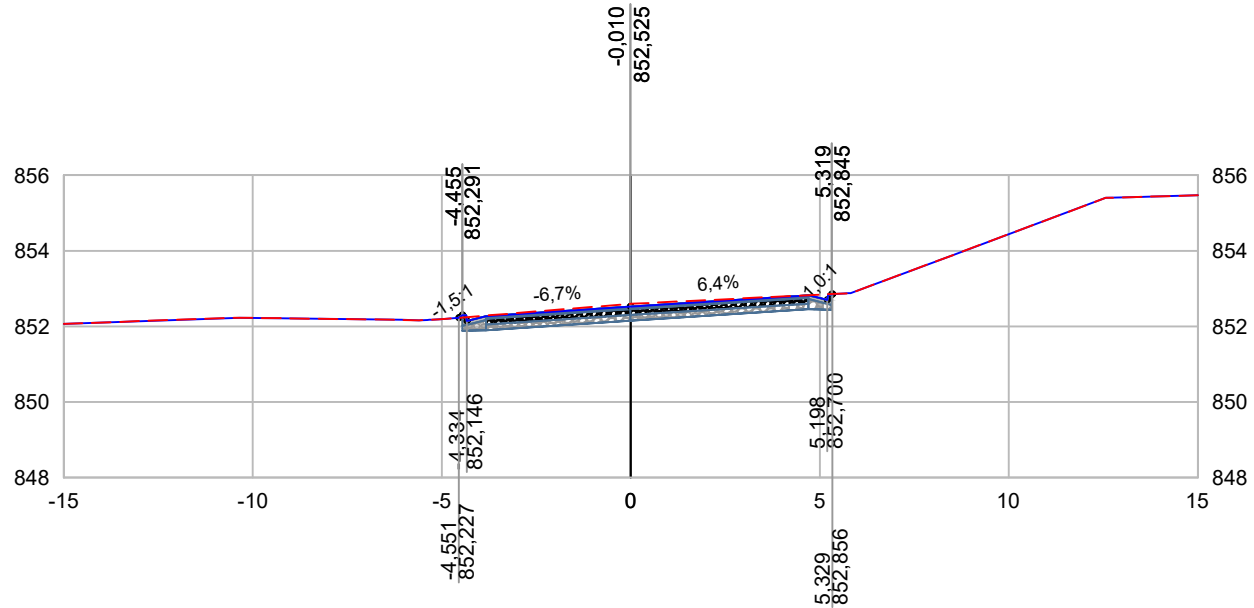


LEGENDA:


- TERRENO NATURAL
- GREIDE PROJETADO
- OFFSET DO EIXO
- } COTA PROJETADA

<p>PROJETO</p>	<p>CLIENTE</p> <div style="text-align: center;"> Prefeitura Municipal de Pouso Alegre </div>	<p>EMPREENDIMENTO</p> <h2 style="margin: 0;">ROTATÓRIA DE ACESSO AO BAIRRO MORUMBI</h2>		
<p>GERÊNCIA DE PROJETOS</p> <p>FELIPE G. ALEXANDRE CREA: MG-245.296/D</p>	 Prefeitura Municipal de Pouso Alegre	<p>ENDEREÇO</p> <p>AVENIDA PREFEITO OLAVO GOMES DE OLIVEIRA, BAIRRO MORUMBI</p> <p>POUSO ALEGRE - MINAS GERAIS</p>	<p>DISCIPLINA</p> <p style="text-align: center; font-weight: bold;">TERRAPLENAGEM</p>	
<p>COORDENAÇÃO DE PROJETOS</p> <p>DENIS DE SOUZA SILVA CREA: MG-127.216/D</p>		<p>ASSUNTO</p> <p>PROJETO DE TERRAPLENAGEM</p> <p>NOTAS DE SERVIÇO DE TERRENO ACABADO</p>	<p>FASE DO PROJETO</p> <p style="text-align: center; font-weight: bold;">EXECUTIVO</p>	
<p>RESPONSÁVEL TÉCNICO</p> <p>FLÁVIA CRISTINA BARBOSA CREA: MG 187.842/D</p>		<p>ESTACA</p> <p style="text-align: center; font-size: 1.5em; font-weight: bold;">5+5,00</p>		
<p>DESENHO</p> <p>ÉRICA DE SOUSA SILVA</p>	<p>DATA INICIAL</p> <p>10/12/2021</p>	<p>ESCALA</p> <p>1:200</p>	<p>REVISÃO</p> <p>R00</p>	<p>ARQUIVO</p> <p>DAC-PMPA-MOR-PE-TRP-R00.DWG</p>

EIXO DE ACESSO - 5+10,00

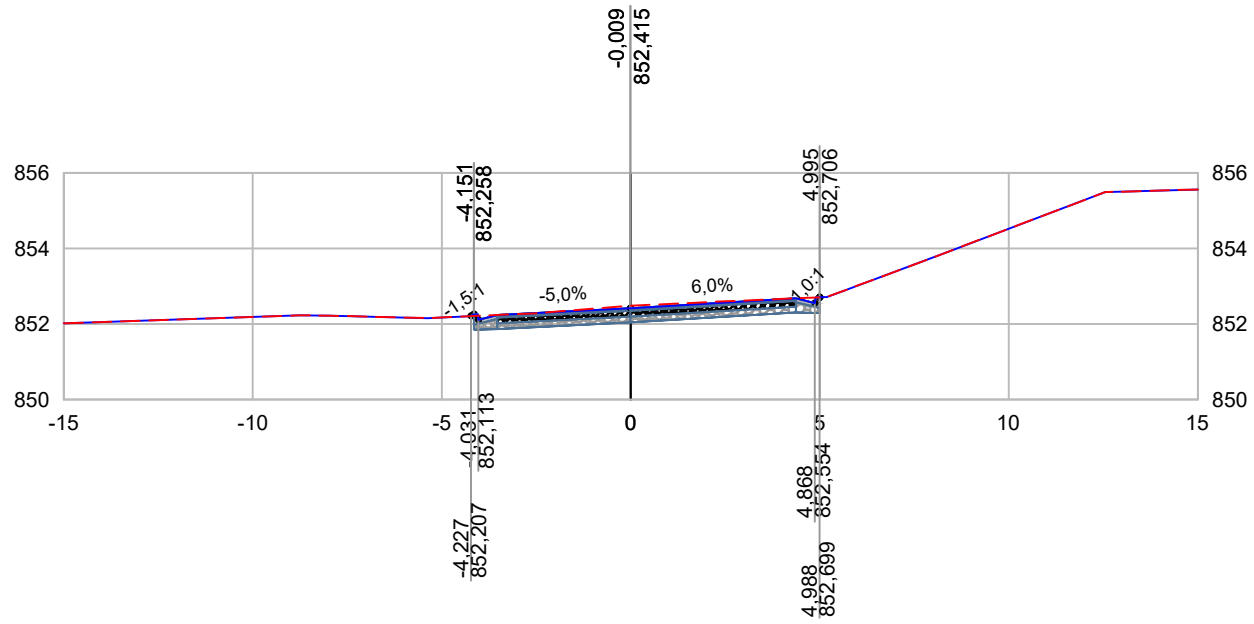

LEGENDA:
 --- TERRENO NATURAL
 — GREIDE PROJETADO
 - - - OFFSET DO EIXO
 10,000
 805,000
 COTA PROJETADA


PROJETO 		CLIENTE  Prefeitura Municipal de Pouso Alegre	EMPREENDIMENTO ROTATÓRIA DE ACESSO AO BAIRRO MORUMBI			
GERÊNCIA DE PROJETOS FELIPE G. ALEXANDRE CREA: MG-245.296/D		 Prefeitura Municipal de Pouso Alegre	ENDEREÇO AVENIDA PREFEITO OLAVO GOMES DE OLIVEIRA, BAIRRO MORUMBI POUSO ALEGRE - MINAS GERAIS		DISCIPLINA TERRAPLENAGEM	
COORDENAÇÃO DE PROJETOS DENIS DE SOUZA SILVA CREA: MG-127.216/D			ASSUNTO PROJETO DE TERRAPLENAGEM NOTAS DE SERVIÇO DE TERRENO ACABADO		FASE DO PROJETO EXECUTIVO	
RESPONSÁVEL TÉCNICO FLÁVIA CRISTINA BARBOSA CREA: MG 187.842/D			DATA INICIAL 10/12/2021		ESTACA 5+10,00	
DESENHO ÉRICA DE SOUSA SILVA		ESCALA 1:200		REVISÃO R00	ARQUIVO DAC-PMPA-MOR-PE-TRP-R00.DWG	



NOTAS DE SERVIÇO DE TERRENO ACABADO



RÓTULA CENTRO

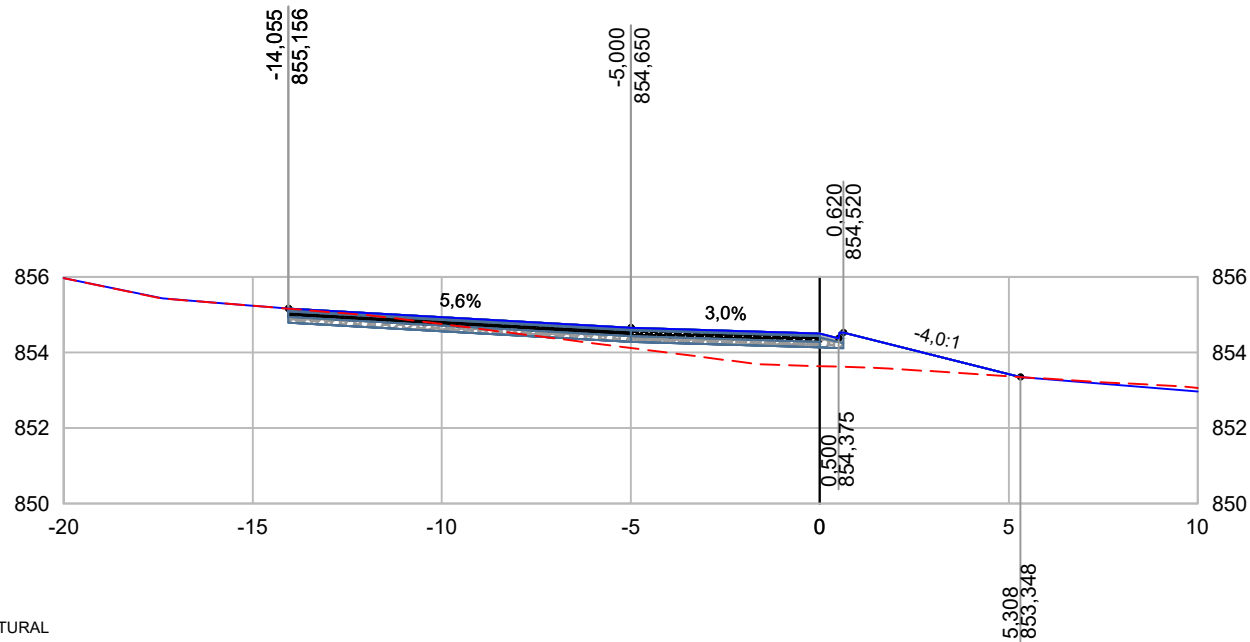RÓTULA CENTRO - 0+0,00




LEGENDA:

- TERRENO NATURAL
- GREIDE PROJETADO
- OFFSET DO EIXO
- 10,000
805,000 — COTA PROJETADA




PROJETO 		CLIENTE  Prefeitura Municipal de Pouso Alegre		EMPREENDIMENTO ROTATÓRIA DE ACESSO AO BAIRRO MORUMBI			
GERÊNCIA DE PROJETOS FELIPE G. ALEXANDRE CREA: MG-245.296/D		 Prefeitura Municipal de Pouso Alegre		ENDEREÇO AVENIDA PREFEITO OLAVO GOMES DE OLIVEIRA, BAIRRO MORUMBI POUSO ALEGRE - MINAS GERAIS		DISCIPLINA TERRAPLENAGEM	
COORDENAÇÃO DE PROJETOS DENIS DE SOUZA SILVA CREA: MG-127.216/D				ASSUNTO PROJETO DE TERRAPLENAGEM NOTAS DE SERVIÇO DE TERRENO ACABADO		FASE DO PROJETO EXECUTIVO	
RESPONSÁVEL TÉCNICO FLÁVIA CRISTINA BARBOSA CREA: MG 187.842/D				DATA INICIAL 10/12/2021		ESCALA 1:200	REVISÃO R00
DESENHO ÉRICA DE SOUSA SILVA				ARQUIVO DAC-PMPA-MOR-PE-TRP-R00.DWG			

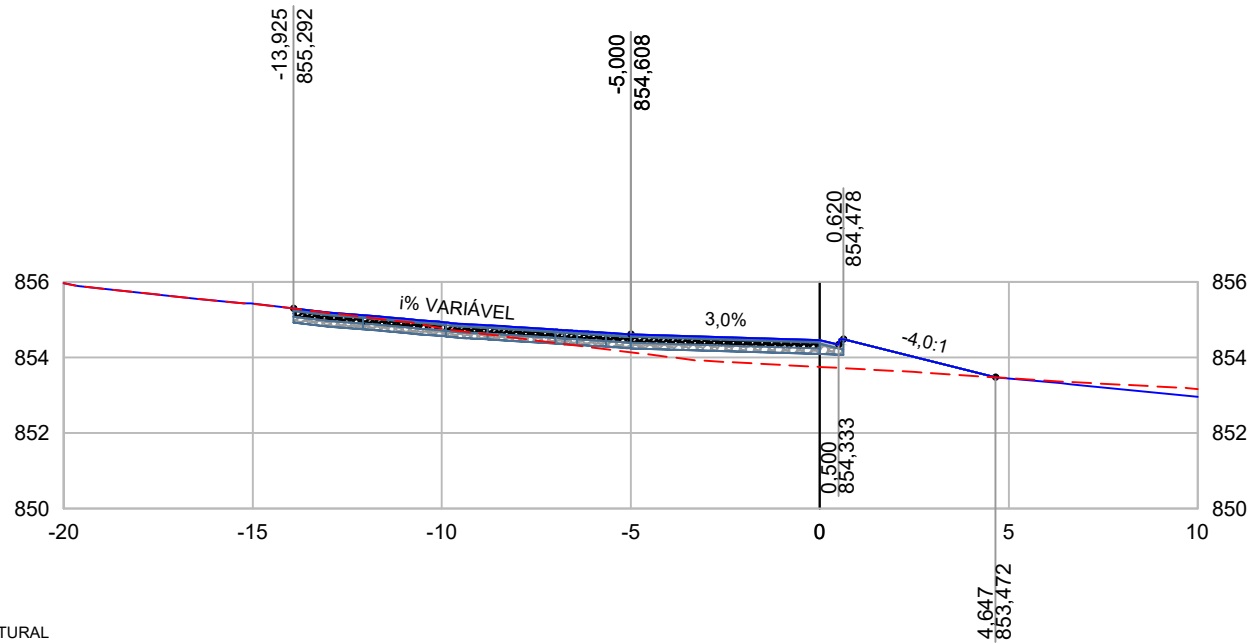RÓTULA CENTRO - 0+10,00




LEGENDA:

- TERRENO NATURAL
- GREIDE PROJETADO
- OFFSET DO EIXO
- 10,000
805,000 — COTA PROJETADA

<p>PROJETO</p> 	<p>CLIENTE</p>  <p>Prefeitura Municipal de Pouso Alegre</p>	<p>EMPREENDIMENTO</p> <h2 style="text-align: center;">ROTATÓRIA DE ACESSO AO BAIRRO MORUMBI</h2>		
<p>GERÊNCIA DE PROJETOS</p> <p>FELIPE G. ALEXANDRE CREA: MG-245.296/D</p>	 <p>Prefeitura Municipal de Pouso Alegre</p>	<p>ENDEREÇO</p> <p>AVENIDA PREFEITO OLAVO GOMES DE OLIVEIRA, BAIRRO MORUMBI</p> <p>POUSO ALEGRE - MINAS GERAIS</p>	<p>DISCIPLINA</p> <p style="text-align: center; font-weight: bold;">TERRAPLENAGEM</p>	
<p>COORDENAÇÃO DE PROJETOS</p> <p>DENIS DE SOUZA SILVA CREA: MG-127.216/D</p>		<p>ASSUNTO</p> <p>PROJETO DE TERRAPLENAGEM</p> <p>NOTAS DE SERVIÇO DE TERRENO ACABADO</p>	<p>FASE DO PROJETO</p> <p style="text-align: center; font-weight: bold;">EXECUTIVO</p>	
<p>RESPONSÁVEL TÉCNICO</p> <p>FLÁVIA CRISTINA BARBOSA CREA: MG 187.842/D</p>		<p>ESTACA</p> <p style="text-align: center; font-size: 24px; font-weight: bold;">0+10,00</p>		
<p>DESENHO</p> <p>ÉRICA DE SOUSA SILVA</p>	<p>DATA INICIAL</p> <p>10/12/2021</p>	<p>ESCALA</p> <p>1:200</p>	<p>REVISÃO</p> <p>R00</p>	<p>ARQUIVO</p> <p>DAC-PMPA-MOR-PE-TRP-R00.DWG</p>

RÓTULA CENTRO - 0+15,00

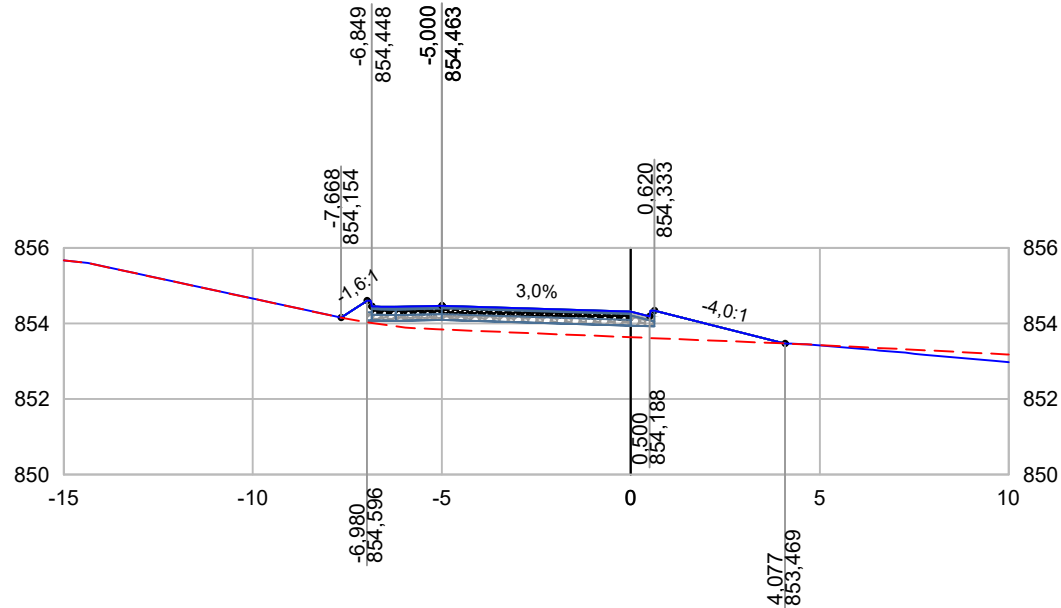


LEGENDA:

- TERRENO NATURAL
- GREIDE PROJETADO
- OFFSET DO EIXO
- 10,000 / 805,000 COTA PROJETADA




PROJETO 		CLIENTE  Prefeitura Municipal de Pouso Alegre		EMPREENDIMENTO ROTATÓRIA DE ACESSO AO BAIRRO MORUMBI			
GERÊNCIA DE PROJETOS FELIPE G. ALEXANDRE CREA: MG-245.296/D		 Prefeitura Municipal de Pouso Alegre		ENDEREÇO AVENIDA PREFEITO OLAVO GOMES DE OLIVEIRA, BAIRRO MORUMBI		DISCIPLINA TERRAPLENAGEM	
COORDENAÇÃO DE PROJETOS DENIS DE SOUZA SILVA CREA: MG-127.216/D				POUSO ALEGRE - MINAS GERAIS		FASE DO PROJETO EXECUTIVO	
RESPONSÁVEL TÉCNICO FLÁVIA CRISTINA BARBOSA CREA: MG 187.842/D				ASSUNTO PROJETO DE TERRAPLENAGEM NOTAS DE SERVIÇO DE TERRENO ACABADO		ESTACA 0+15,00	
DESENHO ÉRICA DE SOUSA SILVA		DATA INICIAL 10/12/2021	ESCALA 1:200	REVISÃO R00	ARQUIVO DAC-PMPA-MOR-PE-TRP-R00.DWG		

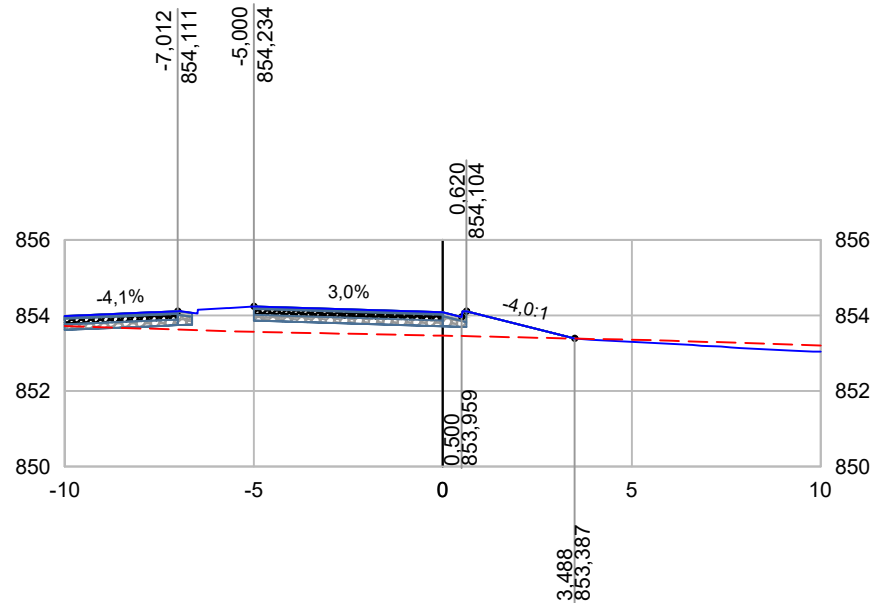RÓTULA CENTRO - 1+0,00




LEGENDA:




- TERRENO NATURAL
- GREIDE PROJETADO
- OFFSET DO EIXO
- 10,000
805,000
— COTA PROJETADA

PROJETO 	CLIENTE  Prefeitura Municipal de Pouso Alegre	EMPREENDIMENTO <h2 style="text-align: center;">ROTATÓRIA DE ACESSO AO BAIRRO MORUMBI</h2>		
GERÊNCIA DE PROJETOS FELIPE G. ALEXANDRE CREA: MG-245.296/D	 Prefeitura Municipal de Pouso Alegre	ENDEREÇO AVENIDA PREFEITO OLAVO GOMES DE OLIVEIRA, BAIRRO MORUMBI POUSO ALEGRE - MINAS GERAIS	DISCIPLINA <h3 style="text-align: center;">TERRAPLENAGEM</h3>	
COORDENAÇÃO DE PROJETOS DENIS DE SOUZA SILVA CREA: MG-127.216/D		ASSUNTO PROJETO DE TERRAPLENAGEM NOTAS DE SERVIÇO DE TERRENO ACABADO	FASE DO PROJETO <h3 style="text-align: center;">EXECUTIVO</h3>	
RESPONSÁVEL TÉCNICO FLÁVIA CRISTINA BARBOSA CREA: MG 187.842/D		ESTACA <h2 style="text-align: center;">1+0,00</h2>		
DESENHO ÉRICA DE SOUSA SILVA	DATA INICIAL 10/12/2021	ESCALA 1:200	REVISÃO R00	ARQUIVO DAC-PMPA-MOR-PE-TRP-R00.DWG

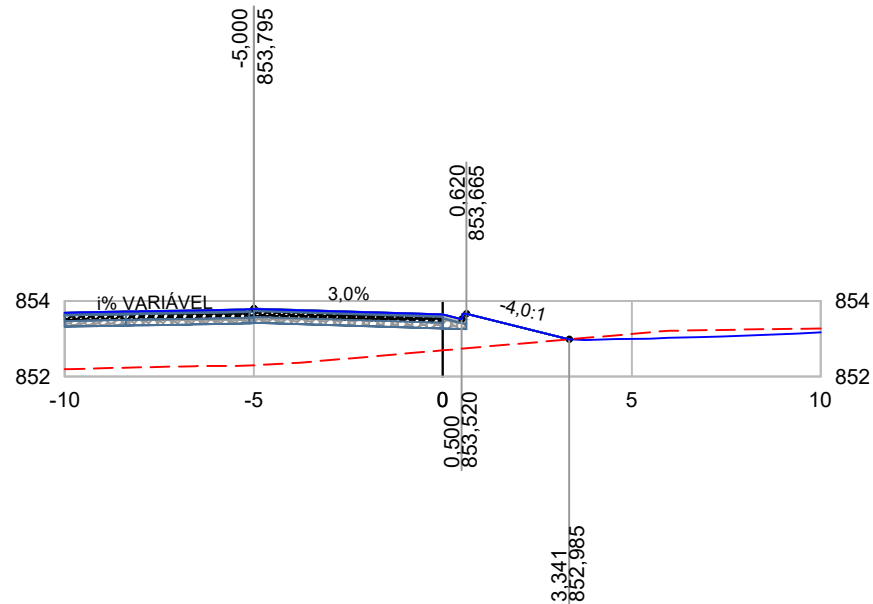
RÓTULA CENTRO - 1+8,00



LEGENDA:
 - - - TERRENO NATURAL
 — GREIDE PROJETADO
 — OFFSET DO EIXO
 10,000
 805,000
 COTA PROJETADA

PROJETO 		CLIENTE  Prefeitura Municipal de Pouso Alegre	EMPREENDIMENTO ROTATÓRIA DE ACESSO AO BAIRRO MORUMBI			
GERÊNCIA DE PROJETOS FELIPE G. ALEXANDRE CREA: MG-245.296/D		 Prefeitura Municipal de Pouso Alegre	ENDEREÇO AVENIDA PREFEITO OLAVO GOMES DE OLIVEIRA, BAIRRO MORUMBI POUSO ALEGRE - MINAS GERAIS		DISCIPLINA TERRAPLENAGEM	
COORDENAÇÃO DE PROJETOS DENIS DE SOUZA SILVA CREA: MG-127.216/D			ASSUNTO PROJETO DE TERRAPLENAGEM NOTAS DE SERVIÇO DE TERRENO ACABADO		FASE DO PROJETO EXECUTIVO	
RESPONSÁVEL TÉCNICO FLÁVIA CRISTINA BARBOSA CREA: MG 187.842/D					ESTACA 1+8,00	
DESENHO ÉRICA DE SOUSA SILVA		DATA INICIAL 10/12/2021	ESCALA 1:200	REVISÃO R00	ARQUIVO DAC-PMPA-MOR-PE-TRP-R00.DWG	

RÓTULA CENTRO - 1+12,00

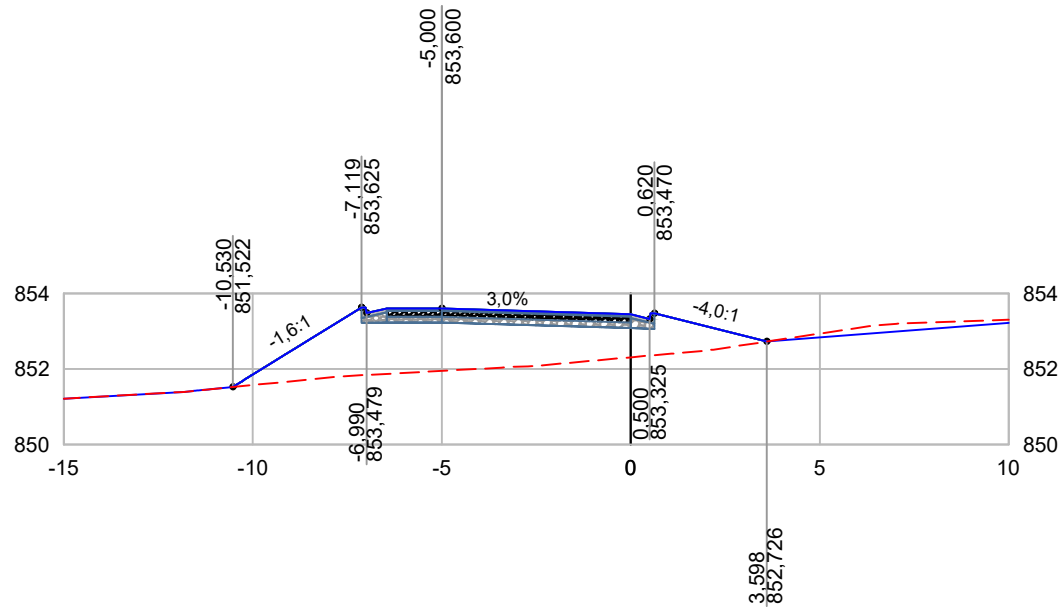


LEGENDA:

- TERRENO NATURAL
- GREIDE PROJETADO
- OFFSET DO EIXO
- COTA PROJETADA

<p>PROJETO</p> 	<p>CLIENTE</p>  <p>Prefeitura Municipal de Pouso Alegre</p>	<p>EMPREENDIMENTO</p> <h2 style="text-align: center;">ROTATÓRIA DE ACESSO AO BAIRRO MORUMBI</h2>		
<p>GERÊNCIA DE PROJETOS</p> <p>FELIPE G. ALEXANDRE CREA: MG-245.296/D</p>	<p>COORDENAÇÃO DE PROJETOS</p> <p>DENIS DE SOUZA SILVA CREA: MG-127.216/D</p>	<p>ENDEREÇO</p> <p>AVENIDA PREFEITO OLAVO GOMES DE OLIVEIRA, BAIRRO MORUMBI</p> <p>POUSO ALEGRE - MINAS GERAIS</p>	<p>DISCIPLINA</p> <p style="text-align: center; font-weight: bold;">TERRAPLENAGEM</p>	
<p>RESPONSÁVEL TÉCNICO</p> <p>FLÁVIA CRISTINA BARBOSA CREA: MG 187.842/D</p>	<p>DESENHO</p> <p>ÉRICA DE SOUSA SILVA</p>	<p>ASSUNTO</p> <p>PROJETO DE TERRAPLENAGEM</p> <p>NOTAS DE SERVIÇO DE TERRENO ACABADO</p>	<p>FASE DO PROJETO</p> <p style="text-align: center; font-weight: bold;">EXECUTIVO</p>	
		<p>DATA INICIAL</p> <p>10/12/2021</p>	<p>ESCALA</p> <p>1:200</p>	<p>REVISÃO</p> <p>R00</p>
		<p>ARQUIVO</p> <p>DAC-PMPA-MOR-PE-TRP-R00.DWG</p>		<p>ESTACA</p> <p style="text-align: center; font-size: 24px; font-weight: bold;">1+12,00</p>

RÓTULA CENTRO - 1+15,00

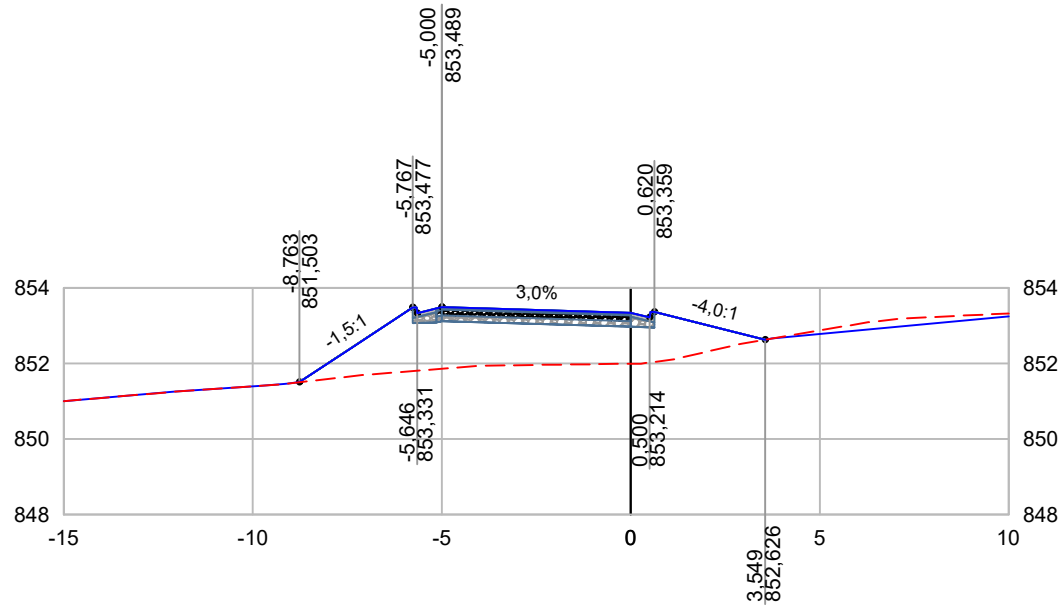


LEGENDA:

- TERRENO NATURAL
- GREIDE PROJETADO
- OFFSET DO EIXO
- 10,000 / 805,000 — COTA PROJETADA

<p>PROJETO</p> 	<p>CLIENTE</p>  <p>Prefeitura Municipal de Pouso Alegre</p>	<p>EMPREENDIMENTO</p> <h2 style="text-align: center;">ROTATÓRIA DE ACESSO AO BAIRRO MORUMBI</h2>			
<p>GERÊNCIA DE PROJETOS</p> <p>FELIPE G. ALEXANDRE CREA: MG-245.296/D</p>	<p>COORDENAÇÃO DE PROJETOS</p> <p>DENIS DE SOUZA SILVA CREA: MG-127.216/D</p>	<p>ENDEREÇO</p> <p>AVENIDA PREFEITO OLAVO GOMES DE OLIVEIRA, BAIRRO MORUMBI</p> <p>POUSO ALEGRE - MINAS GERAIS</p>	<p>DISCIPLINA</p> <p style="text-align: center; font-weight: bold;">TERRAPLENAGEM</p>		
<p>RESPONSÁVEL TÉCNICO</p> <p>FLÁVIA CRISTINA BARBOSA CREA: MG 187.842/D</p>	<p>DESENHO</p> <p>ÉRICA DE SOUSA SILVA</p>	<p>ASSUNTO</p> <p>PROJETO DE TERRAPLENAGEM</p> <p>NOTAS DE SERVIÇO DE TERRENO ACABADO</p>	<p>FASE DO PROJETO</p> <p style="text-align: center; font-weight: bold;">EXECUTIVO</p>		
		<p>DATA INICIAL</p> <p>10/12/2021</p>	<p>ESCALA</p> <p>1:200</p>	<p>REVISÃO</p> <p>R00</p>	<p>ARQUIVO</p> <p>DAC-PMPA-MOR-PE-TRP-R00.DWG</p>
				<p>ESTACA</p> <p style="text-align: center; font-weight: bold; font-size: 1.2em;">1+15,00</p>	

RÓTULA CENTRO - 2+0,00

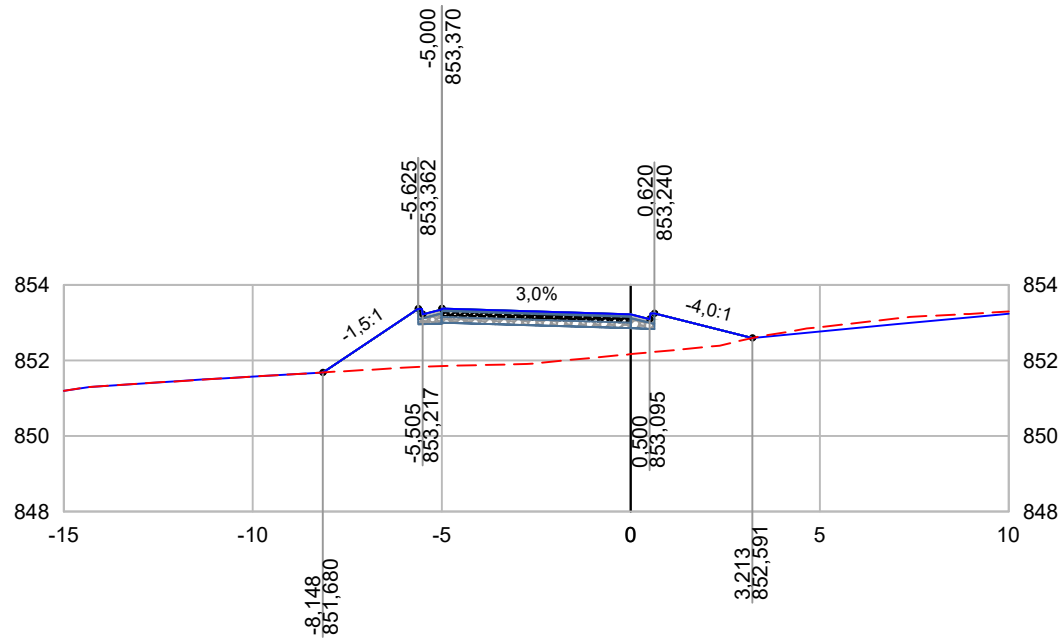


LEGENDA:

- TERRENO NATURAL
- GREIDE PROJETADO
- OFFSET DO EIXO
- 10,000
805,000
— COTA PROJETADA




PROJETO 		CLIENTE  Prefeitura Municipal de Pouso Alegre		EMPREENDIMENTO ROTATÓRIA DE ACESSO AO BAIRRO MORUMBI			
GERÊNCIA DE PROJETOS FELIPE G. ALEXANDRE CREA: MG-245.296/D		 Prefeitura Municipal de Pouso Alegre		ENDEREÇO AVENIDA PREFEITO OLAVO GOMES DE OLIVEIRA, BAIRRO MORUMBI		DISCIPLINA TERRAPLENAGEM	
COORDENAÇÃO DE PROJETOS DENIS DE SOUZA SILVA CREA: MG-127.216/D				POUSO ALEGRE - MINAS GERAIS		FASE DO PROJETO EXECUTIVO	
RESPONSÁVEL TÉCNICO FLÁVIA CRISTINA BARBOSA CREA: MG 187.842/D				ASSUNTO PROJETO DE TERRAPLENAGEM NOTAS DE SERVIÇO DE TERRENO ACABADO		ESTACA 2+0,00	
DESENHO ÉRICA DE SOUSA SILVA		DATA INICIAL 10/12/2021	ESCALA 1:200	REVISÃO R00	ARQUIVO DAC-PMPA-MOR-PE-TRP-R00.DWG		

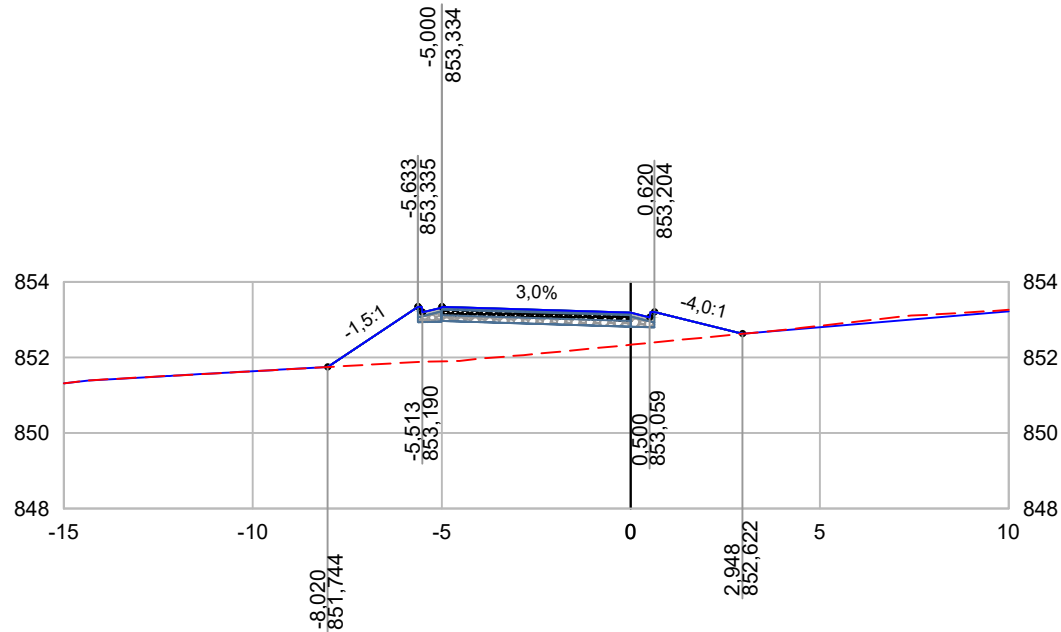RÓTULA CENTRO - 2+5,00




LEGENDA:

- TERRENO NATURAL
- GREIDE PROJETADO
- OFFSET DO EIXO
- 10,000
805,000
— COTA PROJETADA




PROJETO 	CLIENTE  Prefeitura Municipal de Pouso Alegre	EMPREENDIMENTO <h2 style="text-align: center;">ROTATÓRIA DE ACESSO AO BAIRRO MORUMBI</h2>		
GERÊNCIA DE PROJETOS FELIPE G. ALEXANDRE CREA: MG-245.296/D	 Prefeitura Municipal de Pouso Alegre	ENDEREÇO AVENIDA PREFEITO OLAVO GOMES DE OLIVEIRA, BAIRRO MORUMBI POUSO ALEGRE - MINAS GERAIS	DISCIPLINA <h3 style="text-align: center;">TERRAPLENAGEM</h3>	
COORDENAÇÃO DE PROJETOS DENIS DE SOUZA SILVA CREA: MG-127.216/D		ASSUNTO PROJETO DE TERRAPLENAGEM NOTAS DE SERVIÇO DE TERRENO ACABADO	FASE DO PROJETO <h3 style="text-align: center;">EXECUTIVO</h3>	
RESPONSÁVEL TÉCNICO FLÁVIA CRISTINA BARBOSA CREA: MG 187.842/D		ESTACA <h2 style="text-align: center;">2+5,00</h2>		
DESENHO ÉRICA DE SOUSA SILVA	DATA INICIAL 10/12/2021	ESCALA 1:200	REVISÃO R00	ARQUIVO DAC-PMPA-MOR-PE-TRP-R00.DWG

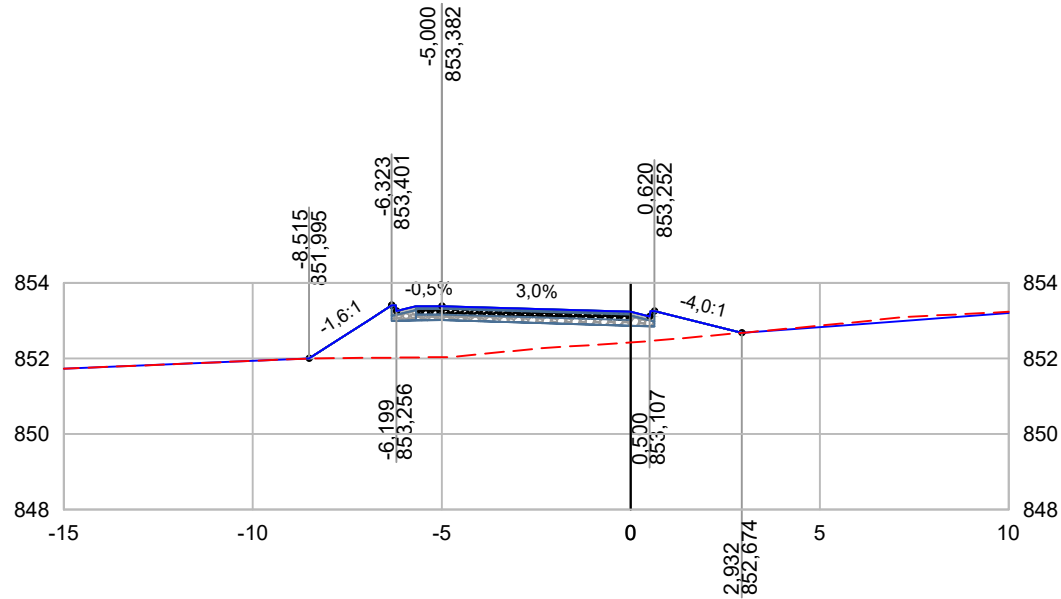RÓTULA CENTRO - 2+10,00




LEGENDA:

- TERRENO NATURAL
- GREIDE PROJETADO
- OFFSET DO EIXO
- COTA PROJETADA

PROJETO 	CLIENTE  Prefeitura Municipal de Pouso Alegre	EMPREENDIMENTO <h2 style="text-align: center;">ROTATÓRIA DE ACESSO AO BAIRRO MORUMBI</h2>		
GERÊNCIA DE PROJETOS FELIPE G. ALEXANDRE CREA: MG-245.296/D	 Prefeitura Municipal de Pouso Alegre	ENDEREÇO AVENIDA PREFEITO OLAVO GOMES DE OLIVEIRA, BAIRRO MORUMBI POUSO ALEGRE - MINAS GERAIS	DISCIPLINA <h3 style="text-align: center;">TERRAPLENAGEM</h3>	
COORDENAÇÃO DE PROJETOS DENIS DE SOUZA SILVA CREA: MG-127.216/D		ASSUNTO PROJETO DE TERRAPLENAGEM NOTAS DE SERVIÇO DE TERRENO ACABADO	FASE DO PROJETO <h3 style="text-align: center;">EXECUTIVO</h3>	
RESPONSÁVEL TÉCNICO FLÁVIA CRISTINA BARBOSA CREA: MG 187.842/D		ESTACA <h2 style="text-align: center;">2+10,00</h2>		
DESENHO ÉRICA DE SOUSA SILVA	DATA INICIAL 10/12/2021	ESCALA 1:200	REVISÃO R00	ARQUIVO DAC-PMPA-MOR-PE-TRP-R00.DWG


RÓTULA CENTRO - 2+15,00

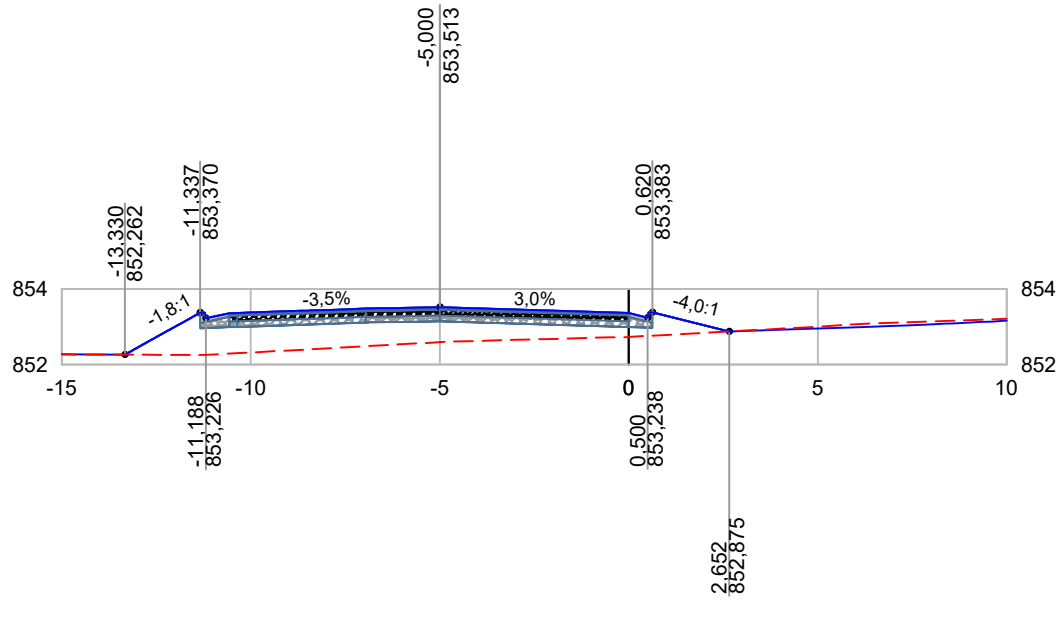


LEGENDA:
 - - - TERRENO NATURAL
 — GREIDE PROJETADO
 — OFFSET DO EIXO
 10,000
 805,000
 — COTA PROJETADA

PROJETO 		CLIENTE  Prefeitura Municipal de Pouso Alegre		EMPREENDIMENTO ROTATÓRIA DE ACESSO AO BAIRRO MORUMBI			
GERÊNCIA DE PROJETOS FELIPE G. ALEXANDRE CREA: MG-245.296/D		 Prefeitura Municipal de Pouso Alegre		ENDEREÇO AVENIDA PREFEITO OLAVO GOMES DE OLIVEIRA, BAIRRO MORUMBI POUSO ALEGRE - MINAS GERAIS		DISCIPLINA TERRAPLENAGEM	
COORDENAÇÃO DE PROJETOS DENIS DE SOUZA SILVA CREA: MG-127.216/D				ASSUNTO PROJETO DE TERRAPLENAGEM NOTAS DE SERVIÇO DE TERRENO ACABADO		FASE DO PROJETO EXECUTIVO	
RESPONSÁVEL TÉCNICO FLÁVIA CRISTINA BARBOSA CREA: MG 187.842/D				DATA INICIAL 10/12/2021		ESCALA 1:200	REVISÃO R00
DESENHO ÉRICA DE SOUSA SILVA						ESTACA 2+15,00	


RÓTULA CENTRO - 3+0,00

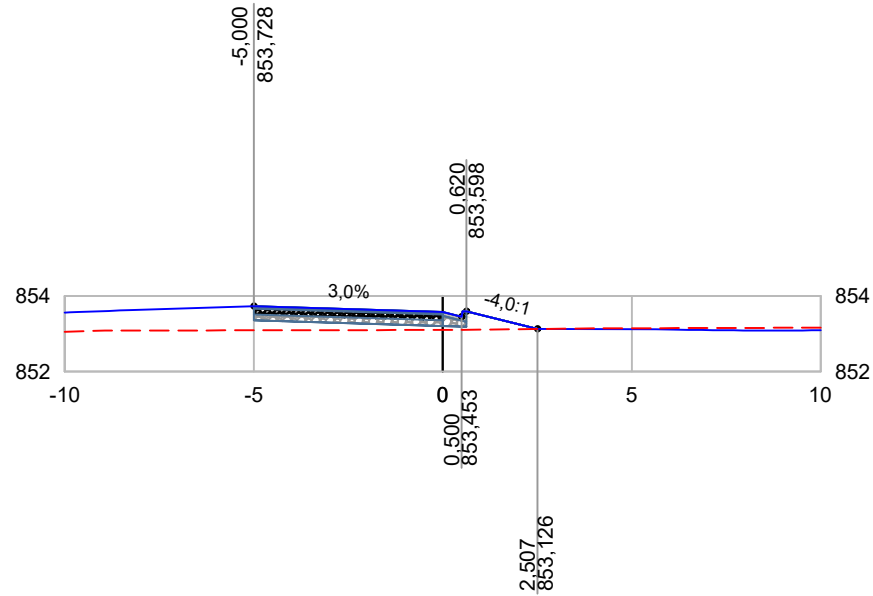

LEGENDA:
 - - - - - TERRENO NATURAL
 ——— GREIDE PROJETADO
 ——— OFFSET DO EIXO
 10,000
 805,000
 ——— COTA PROJETADA

PROJETO 		CLIENTE  Prefeitura Municipal de Pouso Alegre		EMPREENDIMENTO ROTATÓRIA DE ACESSO AO BAIRRO MORUMBI			
GERÊNCIA DE PROJETOS FELIPE G. ALEXANDRE CREA: MG-245.296/D		 Prefeitura Municipal de Pouso Alegre		ENDEREÇO AVENIDA PREFEITO OLAVO GOMES DE OLIVEIRA, BAIRRO MORUMBI POUSO ALEGRE - MINAS GERAIS		DISCIPLINA TERRAPLENAGEM	
COORDENAÇÃO DE PROJETOS DENIS DE SOUZA SILVA CREA: MG-127.216/D				ASSUNTO PROJETO DE TERRAPLENAGEM NOTAS DE SERVIÇO DE TERRENO ACABADO		FASE DO PROJETO EXECUTIVO	
RESPONSÁVEL TÉCNICO FLÁVIA CRISTINA BARBOSA CREA: MG 187.842/D				DATA INICIAL 10/12/2021		ESCALA 1:200	REVISÃO R00
DESENHO ÉRICA DE SOUSA SILVA						ESTACA 3+0,00	

RÓTULA CENTRO - 3+4,50

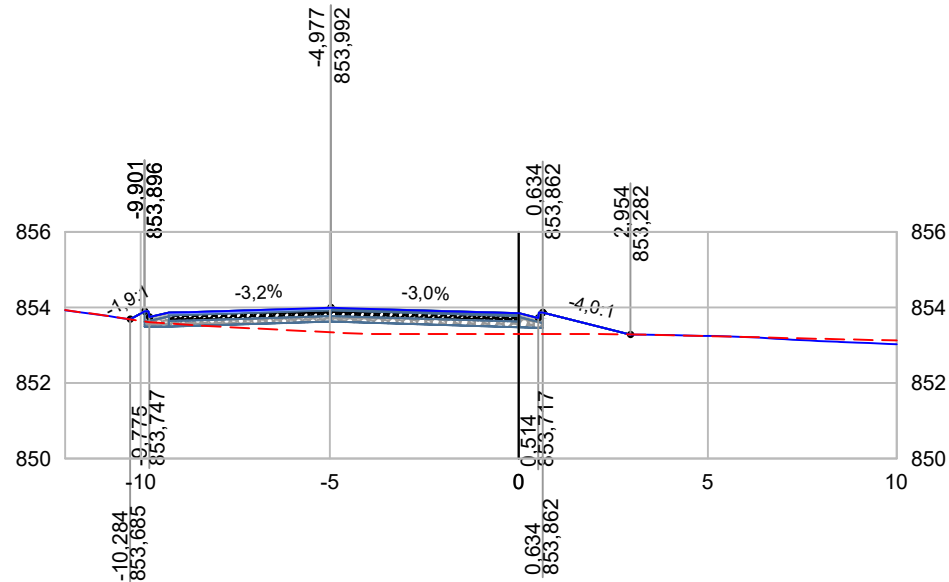


LEGENDA:

- TERRENO NATURAL
- GREIDE PROJETADO
- OFFSET DO EIXO
- 10,000 / 805,000 COTA PROJETADA




PROJETO 		CLIENTE  Prefeitura Municipal de Pouso Alegre		EMPREENDIMENTO ROTATÓRIA DE ACESSO AO BAIRRO MORUMBI			
GERÊNCIA DE PROJETOS FELIPE G. ALEXANDRE CREA: MG-245.296/D		 Prefeitura Municipal de Pouso Alegre		ENDEREÇO AVENIDA PREFEITO OLAVO GOMES DE OLIVEIRA, BAIRRO MORUMBI POUSO ALEGRE - MINAS GERAIS		DISCIPLINA TERRAPLENAGEM	
COORDENAÇÃO DE PROJETOS DENIS DE SOUZA SILVA CREA: MG-127.216/D				ASSUNTO PROJETO DE TERRAPLENAGEM NOTAS DE SERVIÇO DE TERRENO ACABADO		FASE DO PROJETO EXECUTIVO	
RESPONSÁVEL TÉCNICO FLÁVIA CRISTINA BARBOSA CREA: MG 187.842/D				DATA INICIAL 10/12/2021		ESCALA 1:200	REVISÃO R00
DESENHO ÉRICA DE SOUSA SILVA						ESTACA 3+4,50	

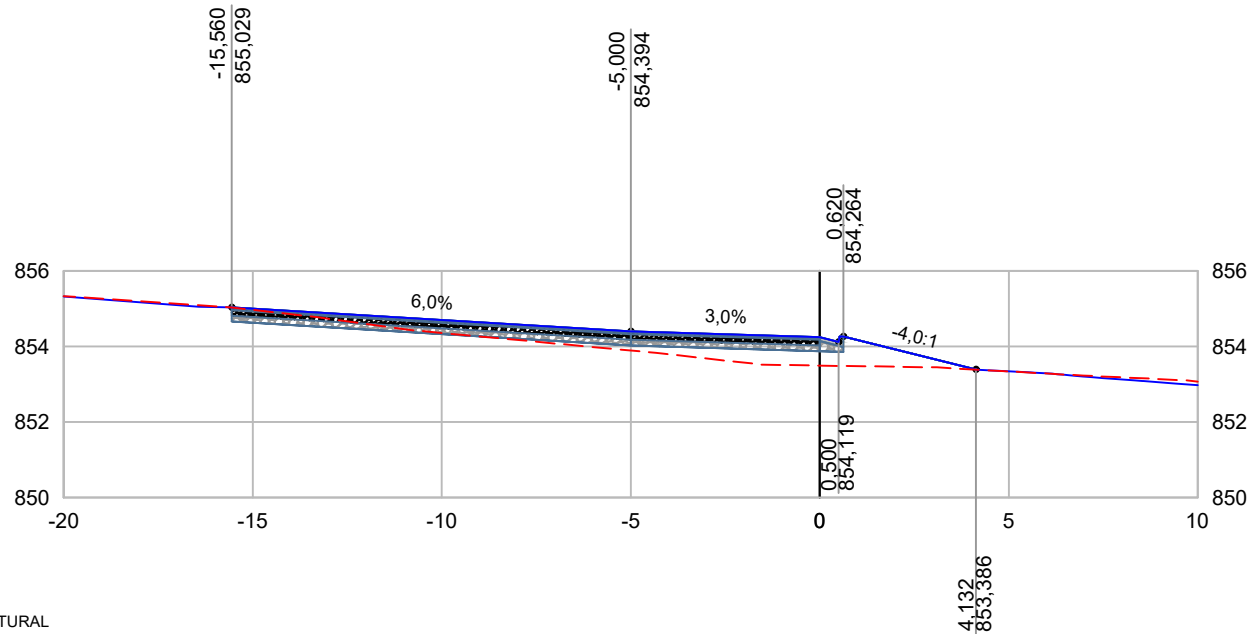RÓTULA CENTRO - 3+10,00



LEGENDA:

- TERRENO NATURAL
- GREIDE PROJETADO
- OFFSET DO EIXO
- 10,000 / 805,000 — COTA PROJETADA

PROJETO 		CLIENTE  Prefeitura Municipal de Pouso Alegre		EMPREENDIMENTO ROTATÓRIA DE ACESSO AO BAIRRO MORUMBI			
GERÊNCIA DE PROJETOS FELIPE G. ALEXANDRE CREA: MG-245.296/D		 Prefeitura Municipal de Pouso Alegre		ENDEREÇO AVENIDA PREFEITO OLAVO GOMES DE OLIVEIRA, BAIRRO MORUMBI POUSO ALEGRE - MINAS GERAIS		DISCIPLINA TERRAPLENAGEM	
COORDENAÇÃO DE PROJETOS DENIS DE SOUZA SILVA CREA: MG-127.216/D				ASSUNTO PROJETO DE TERRAPLENAGEM NOTAS DE SERVIÇO DE TERRENO ACABADO		FASE DO PROJETO EXECUTIVO	
RESPONSÁVEL TÉCNICO FLÁVIA CRISTINA BARBOSA CREA: MG 187.842/D				DATA INICIAL 10/12/2021		ESCALA 1:200	REVISÃO R00
DESENHO ÉRICA DE SOUSA SILVA						ESTACA 3+10,00	



TERMO DE ENCERRAMENTO DE NOTAS DE SERVIÇO DE TERRENO ACABADO

Declaro verdadeiras as informações apresentadas nas 28 notas de serviço de terreno acabado que compõem esse volume, correspondentes às estacas 0+5,00 a 5+10,00 do EIXO DE ACESSO e 0+0,00 a 3+10,00 da RÓTULA CENTRO.

Responsável técnico

Eng^a Civil Flávia Cristina Barbosa - CREA MG-187.842/D