

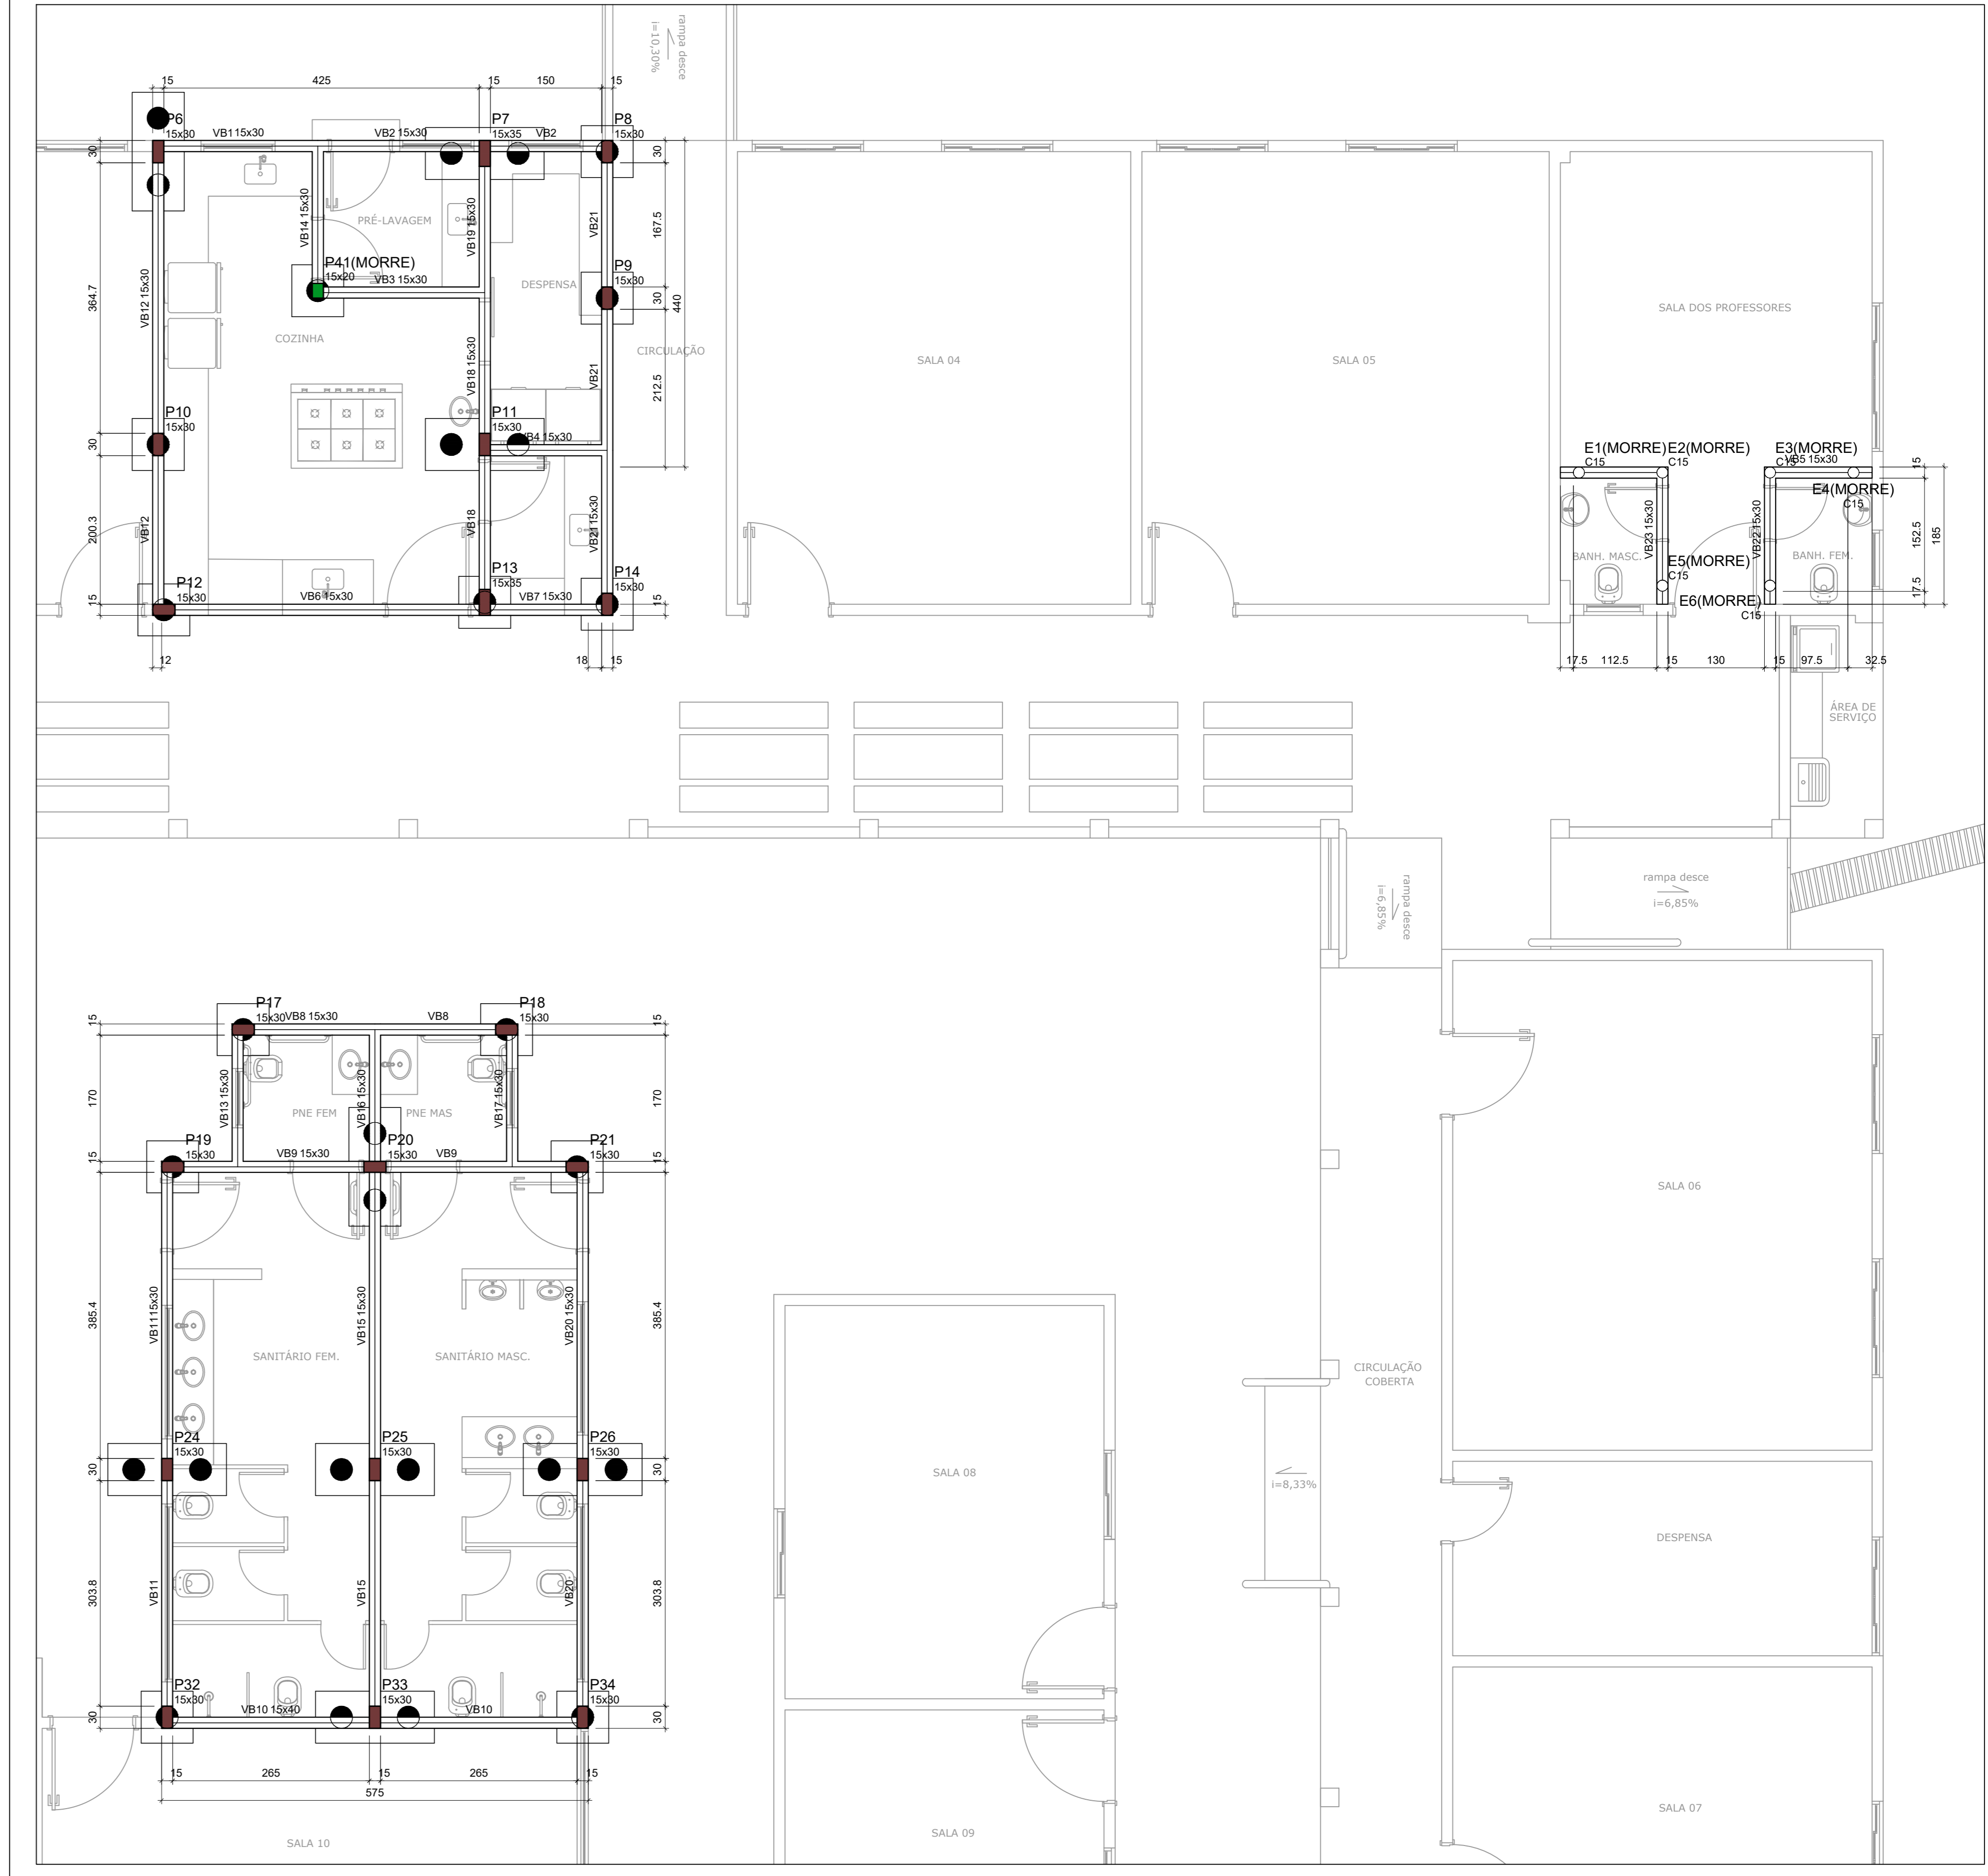
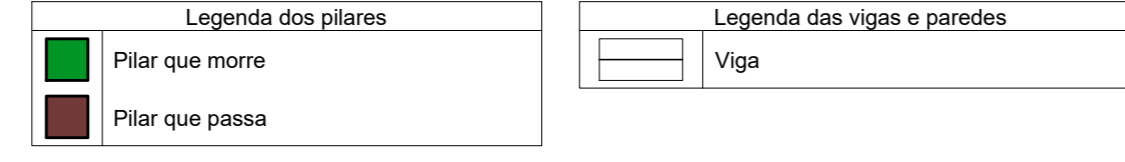
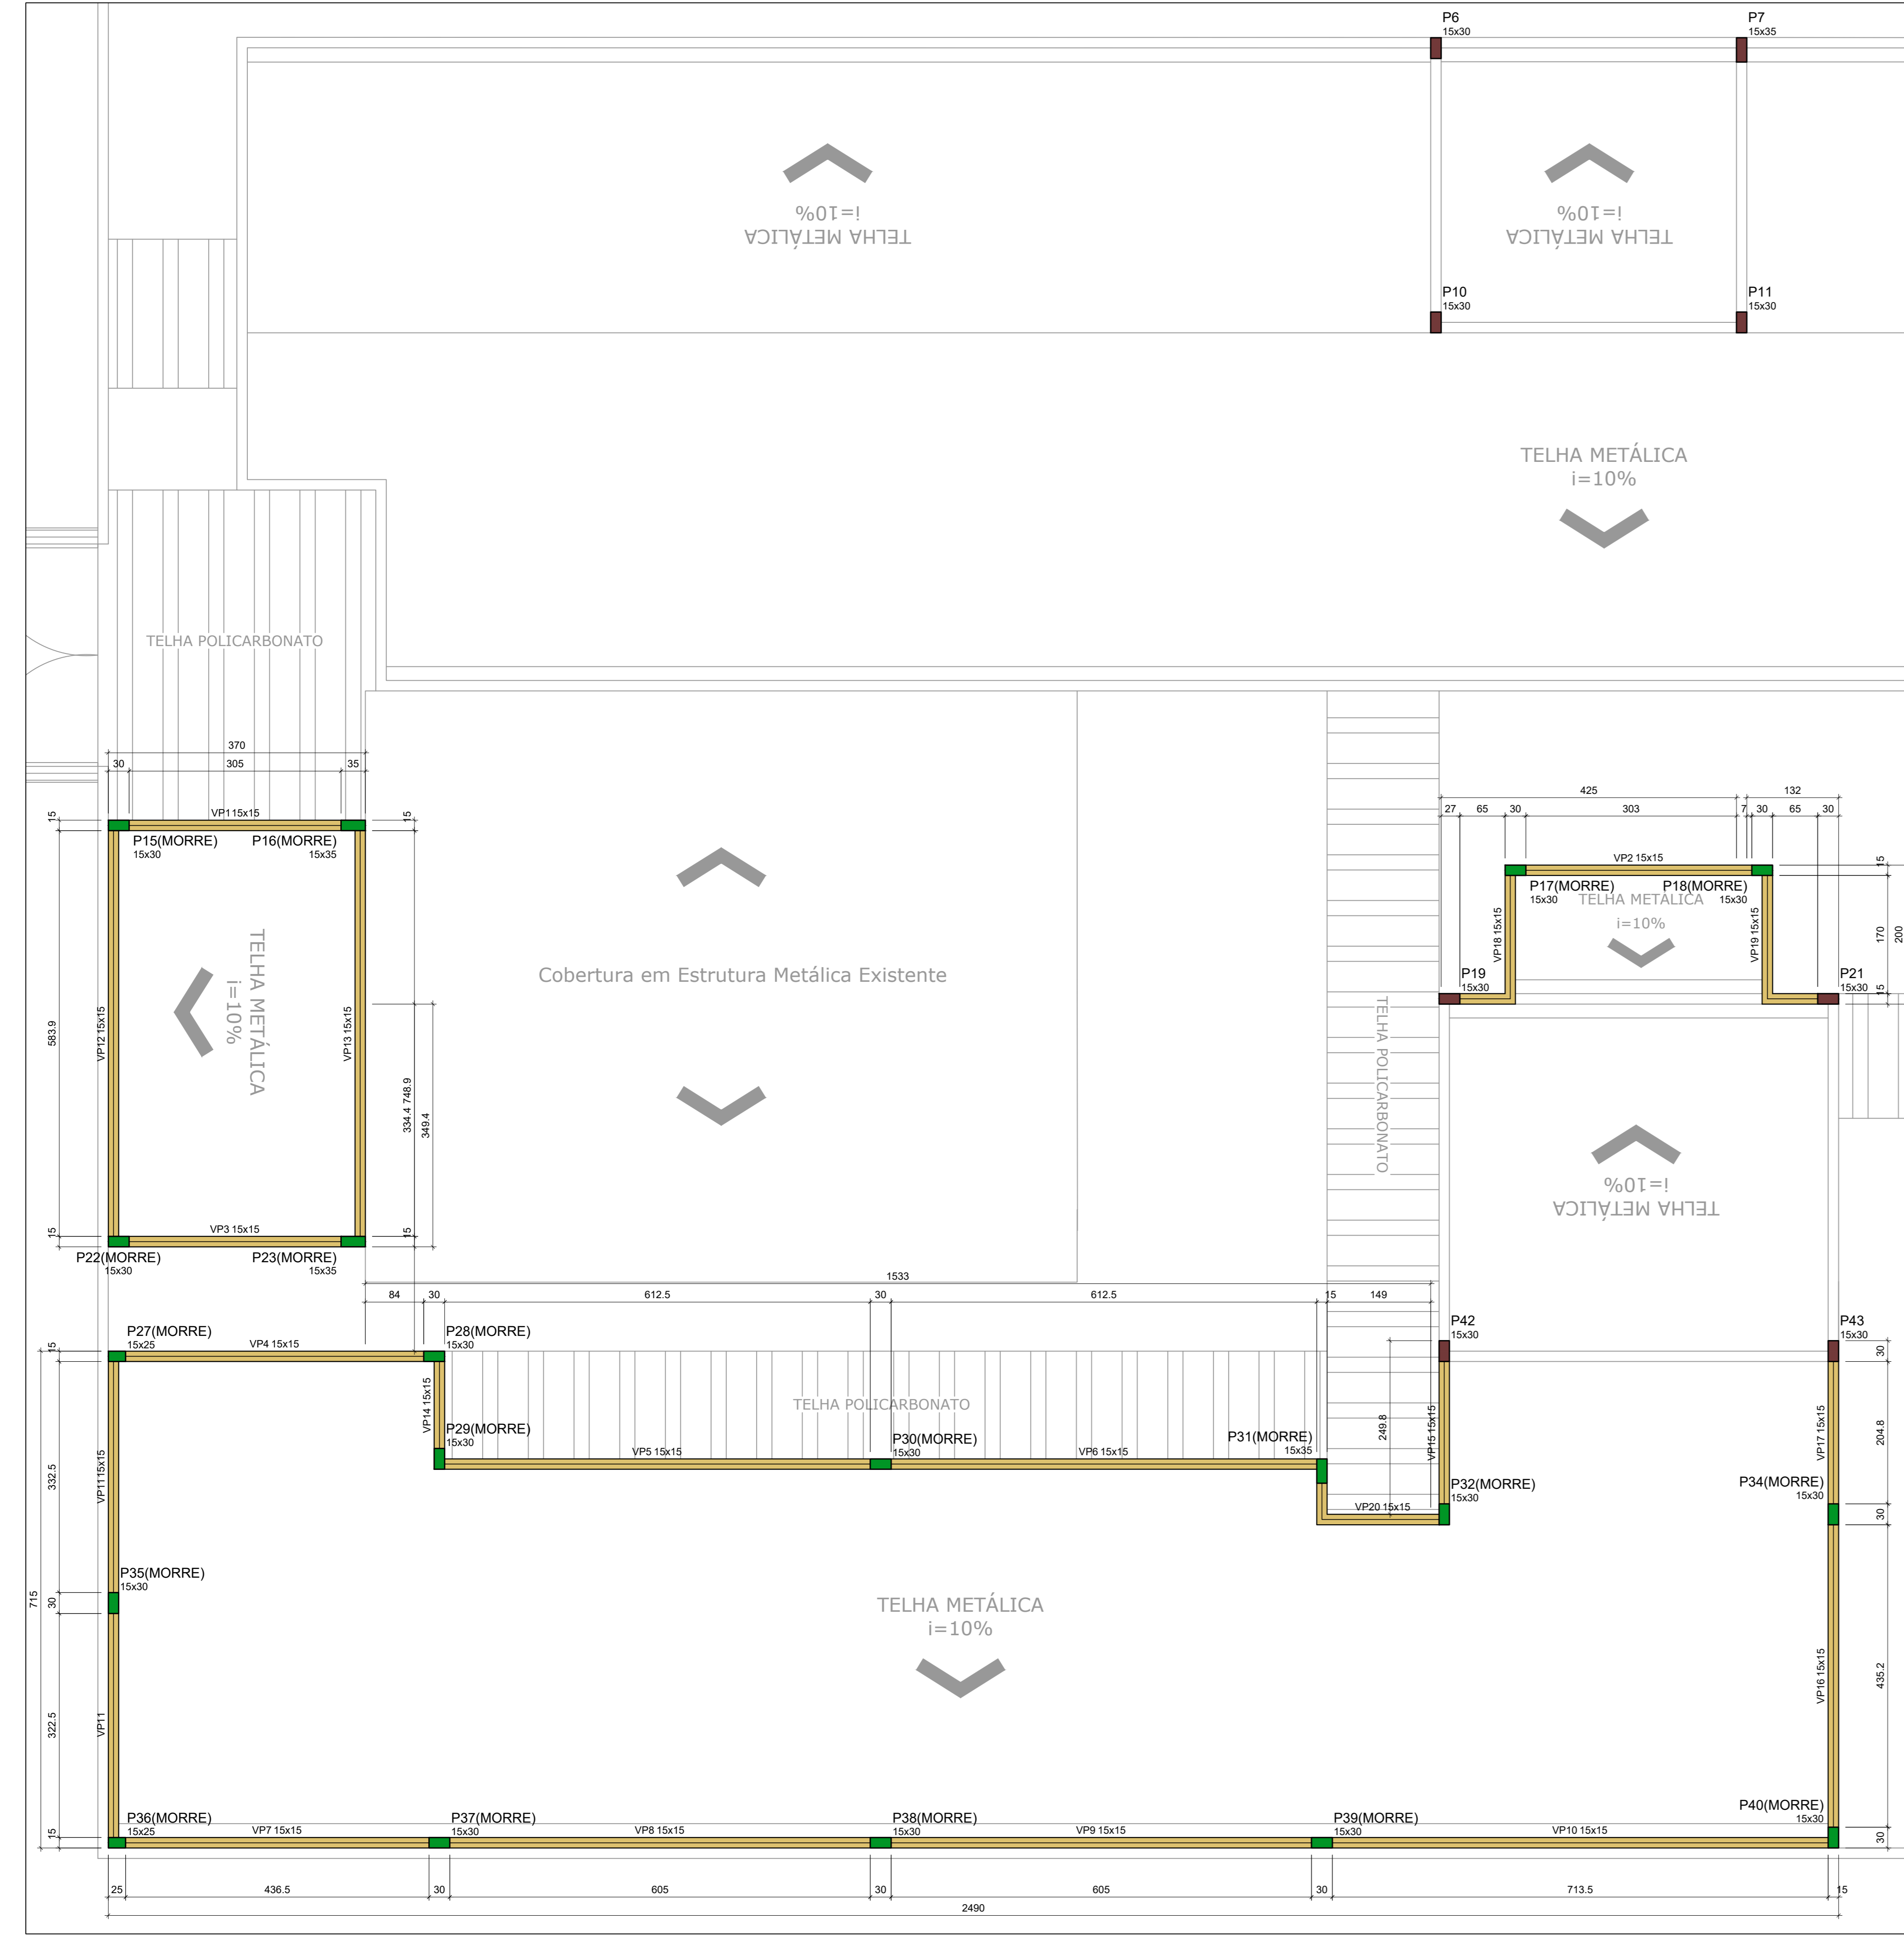
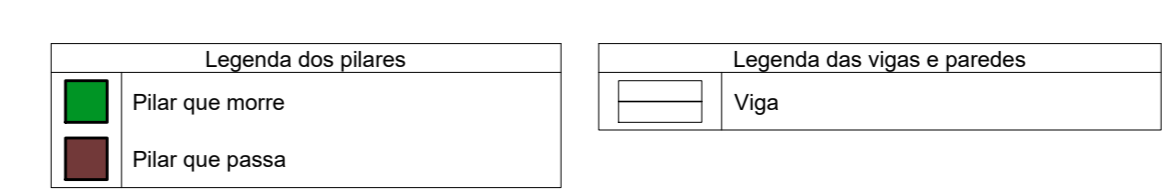
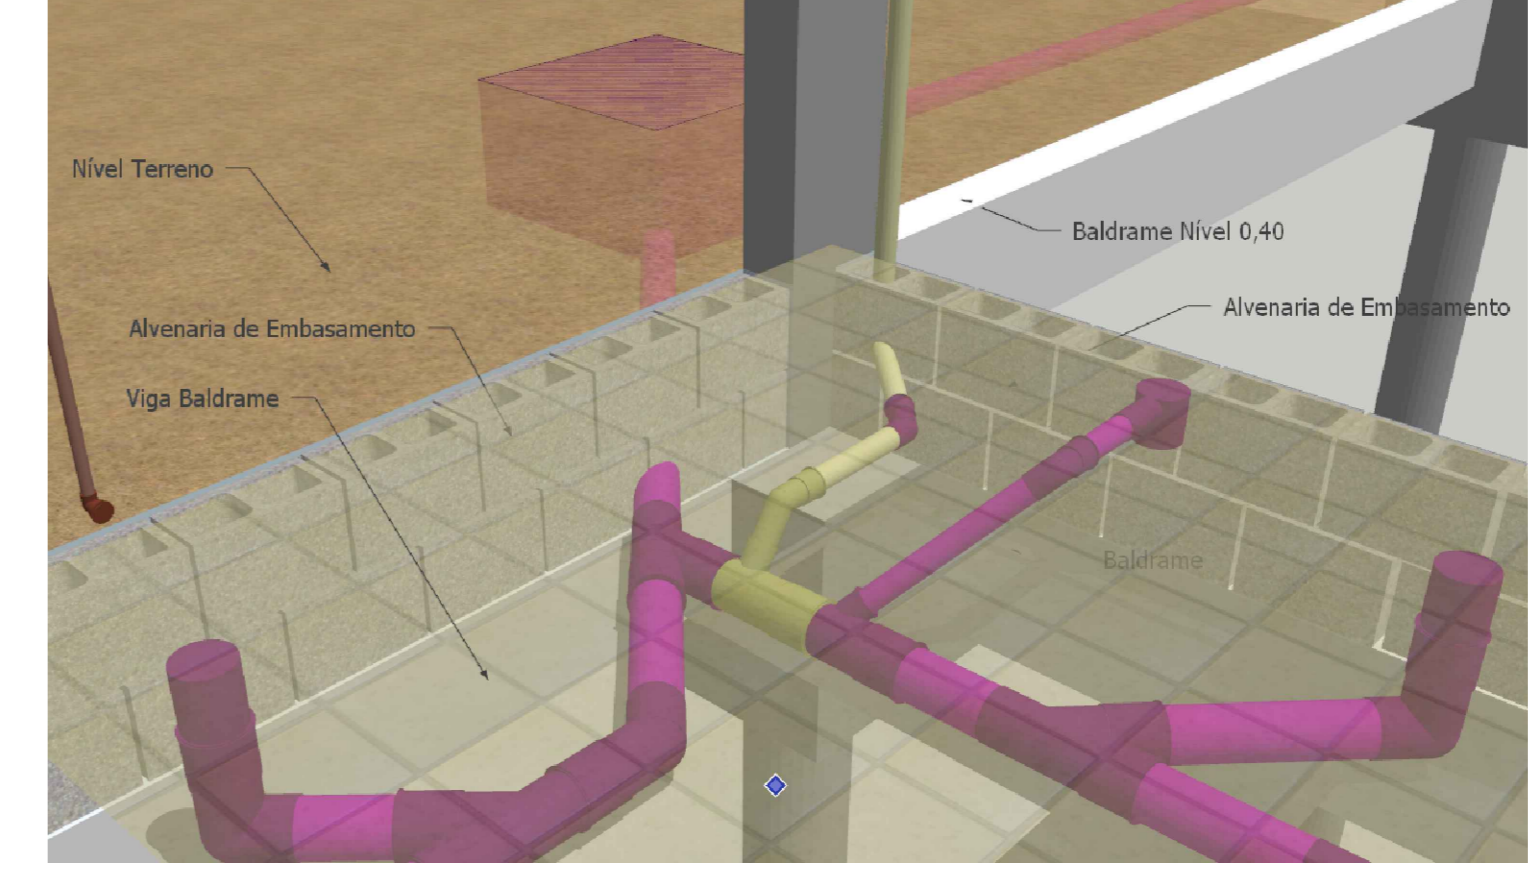


Vigas				Pilares			
Nome	Seção (cm)	Elevação (m)	Nível (m)	Nome	Seção (cm)	Elevação (m)	Nível (m)
VP1	15x15	0.00	4.80	P6	15x30	0.00	4.80
VP2	15x15	0.00	4.80	P7	15x35	0.00	4.80
VP3	15x15	0.00	4.80	P10	15x30	0.00	4.80
VP4	15x15	0.00	4.80	P11	15x30	0.00	4.80
VP5	15x15	0.00	4.80	P15	15x30	0.00	4.80
VP6	15x15	0.00	4.80	P16	15x35	0.00	4.80
VP7	15x15	0.00	4.80	P17	15x30	0.00	4.80
VP8	15x15	0.00	4.80	P18	15x30	0.00	4.80
VP9	15x15	0.00	4.80	P19	15x30	0.00	4.80
VP10	15x15	0.00	4.80	P21	15x30	0.00	4.80
VP11	15x15	0.00	4.80	P22	15x30	0.00	4.80
VP12	15x15	0.00	4.80	P23	15x35	0.00	4.80
VP13	15x15	0.00	4.80	P27	15x35	0.00	4.80
VP14	15x15	0.00	4.80	P28	15x30	0.00	4.80
VP15	15x15	0.00	4.80	P29	15x30	0.00	4.80
VP16	15x15	0.00	4.80	P30	15x30	0.00	4.80
VP17	15x15	0.00	4.80	P31	15x35	0.00	4.80
VP18	15x15	0.00	4.80	P32	15x30	0.00	4.80
VP19	15x15	0.00	4.80	P34	15x30	0.00	4.80
VP20	15x15	0.00	4.80	P35	15x30	0.00	4.80
				P36	15x25	0.00	4.80
				P37	15x30	0.00	4.80
				P38	15x30	0.00	4.80
				P39	15x30	0.00	4.80
				P40	15x30	0.00	4.80
				P42	15x30	0.00	4.80
				P43	15x30	0.00	4.80

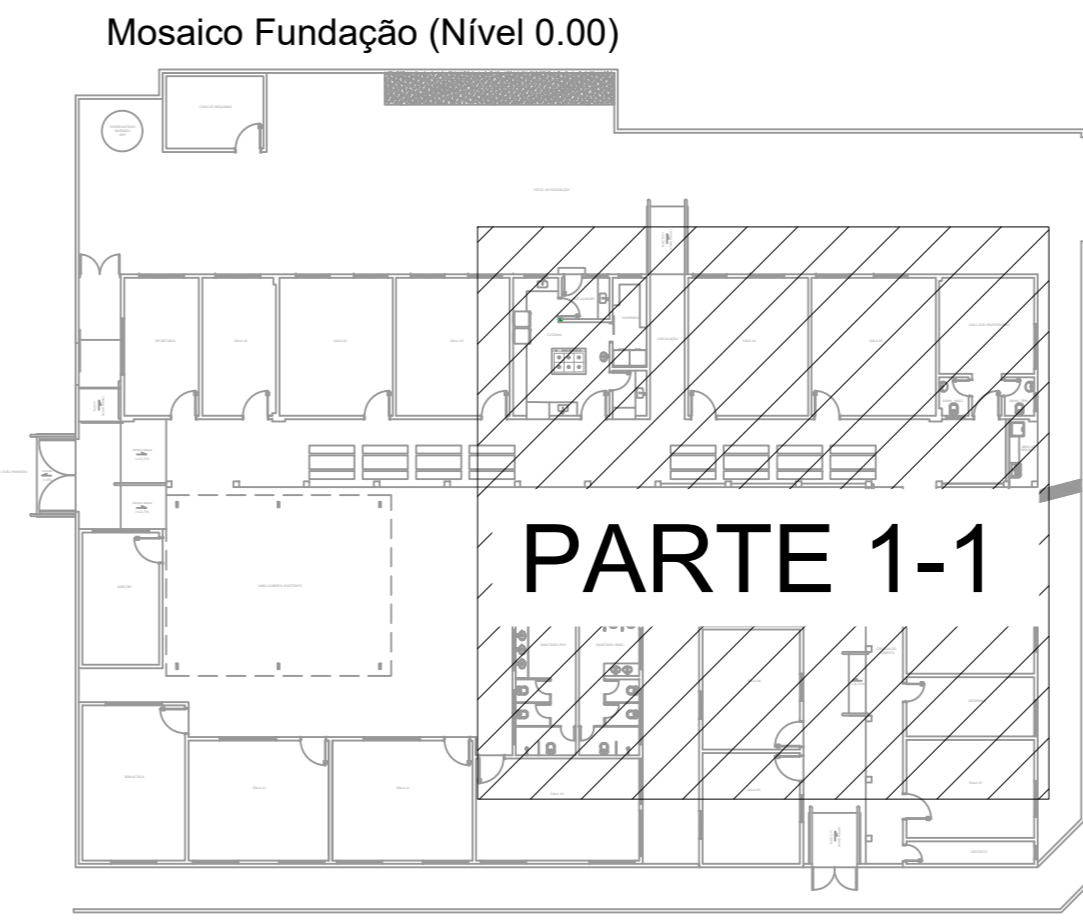

Forma nível da Fundação (Nível 0.00) escala 1:50

Vigas				Pilares			
Nome	Seção (cm)	Elevação (m)	Nível (m)	Nome	Seção (cm)	Elevação (m)	Nível (m)
VB1	15x30	0.00	0.00	P6	15x30	0.00	0.00
VB2	15x30	0.00	0.00	P7	15x35	0.00	0.00
VB3	15x30	0.00	0.00	P8	15x30	0.00	0.00
VB4	15x30	0.00	0.00	P9	15x30	0.00	0.00
VB5	15x30	0.00	0.00	P10	15x30	0.00	0.00
VB6	15x30	0.00	0.00	P11	15x30	0.00	0.00
VB7	15x30	0.00	0.00	P12	15x30	0.00	0.00
VB8	15x30	0.00	0.00	P13	15x35	0.00	0.00
VB9	15x30	0.00	0.00	P14	15x30	0.00	0.00
VB10	15x30	0.00	0.00	P15	15x30	0.00	0.00
VB11	15x30	0.00	0.00	P16	15x35	0.00	0.00
VB12	15x30	0.00	0.00	P17	15x30	0.00	0.00
VB13	15x30	0.00	0.00	P18	15x30	0.00	0.00
VB14	15x30	0.00	0.00	P19	15x30	0.00	0.00
VB15	15x30	0.00	0.00	P20	15x30	0.00	0.00
VB16	15x30	0.00	0.00	P21	15x30	0.00	0.00
VB17	15x30	0.00	0.00	P22	15x30	0.00	0.00
VB18	15x30	0.00	0.00	P23	15x35	0.00	0.00
VB19	15x30	0.00	0.00	P27	15x35	0.00	0.00
VB20	15x30	0.00	0.00	P28	15x30	0.00	0.00
VB21	15x30	0.00	0.00	P29	15x30	0.00	0.00
VB22	15x30	0.00	0.00	P30	15x30	0.00	0.00
VB23	15x30	0.00	0.00	P31	15x35	0.00	0.00
				P32	15x30	0.00	0.00
				P34	15x30	0.00	0.00
				P41	15x20	0.00	0.00

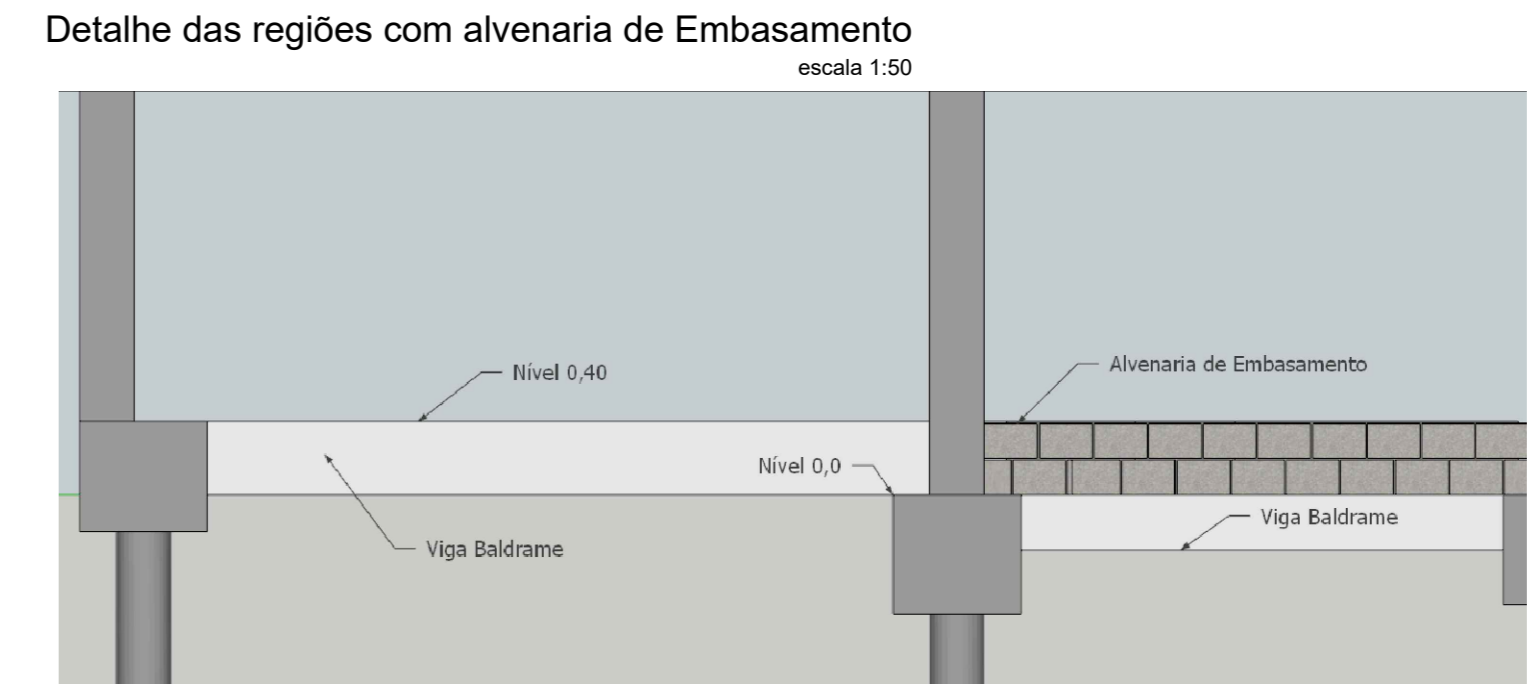

Forma do pavimento Platibanda (Nível 4.80) escala 1:50

Concreto	
fck	fcd
25	24150
25	24150

Dimensão máxima do agregado = 19 mm

REV. 00	16/08/19	EMISSÃO FINAL	DAC
REVISÃO:	DATA:	DESCRIÇÃO:	RESP.:
		Prefeitura Municipal de Pouso Alegre	
PROJETO:	REVISÃO DE PROJETOS:	CREA: WC-127.216/D	
	CONFEIRAÇÃO DE PROJETOS:	ALDO CAETANO FERREIRA	CREA: WC-97.132/D
	RESPONSÁVEL TÉCNICO:	ENR. OVAL FLÁVIA C. BARBOSA	CREA: WC-187.842/D
	PROJETO:	FLÁVIA CRISTINA BARBOZA	
	DESENHO:	WILLIAM BARCEL LARI	
REFORMA E AMPLIAÇÃO DA PEM MONSENHOR MENDONÇA			
ENFEREIRO:	PROJETO:	ESTRUTURAL	
PRACA JOÃO PINHEIRO - BAIRRO CENTRO	POUSO ALEGRE - MINAS GERAIS	FASE DO PROJETO:	EXECUTIVO
PLANTA DE FORMA FUNDAÇÃO E PLATIBANDA			FOLHA Nº: 02/17
DATA: 16/08/2019	ESCALA: 1:50	REVISÃO: R00	PROJETO: DAC-PMPA-MSR-PE-EST-ROD.DWG