


PROJETO DE INSTALAÇÕES HIDRÁULICAS DA SEDE ADMINISTRATIVA DO PARQUE NATURAL MUNICIPAL DE POUSO ALEGRE
ESCALA INDICADA

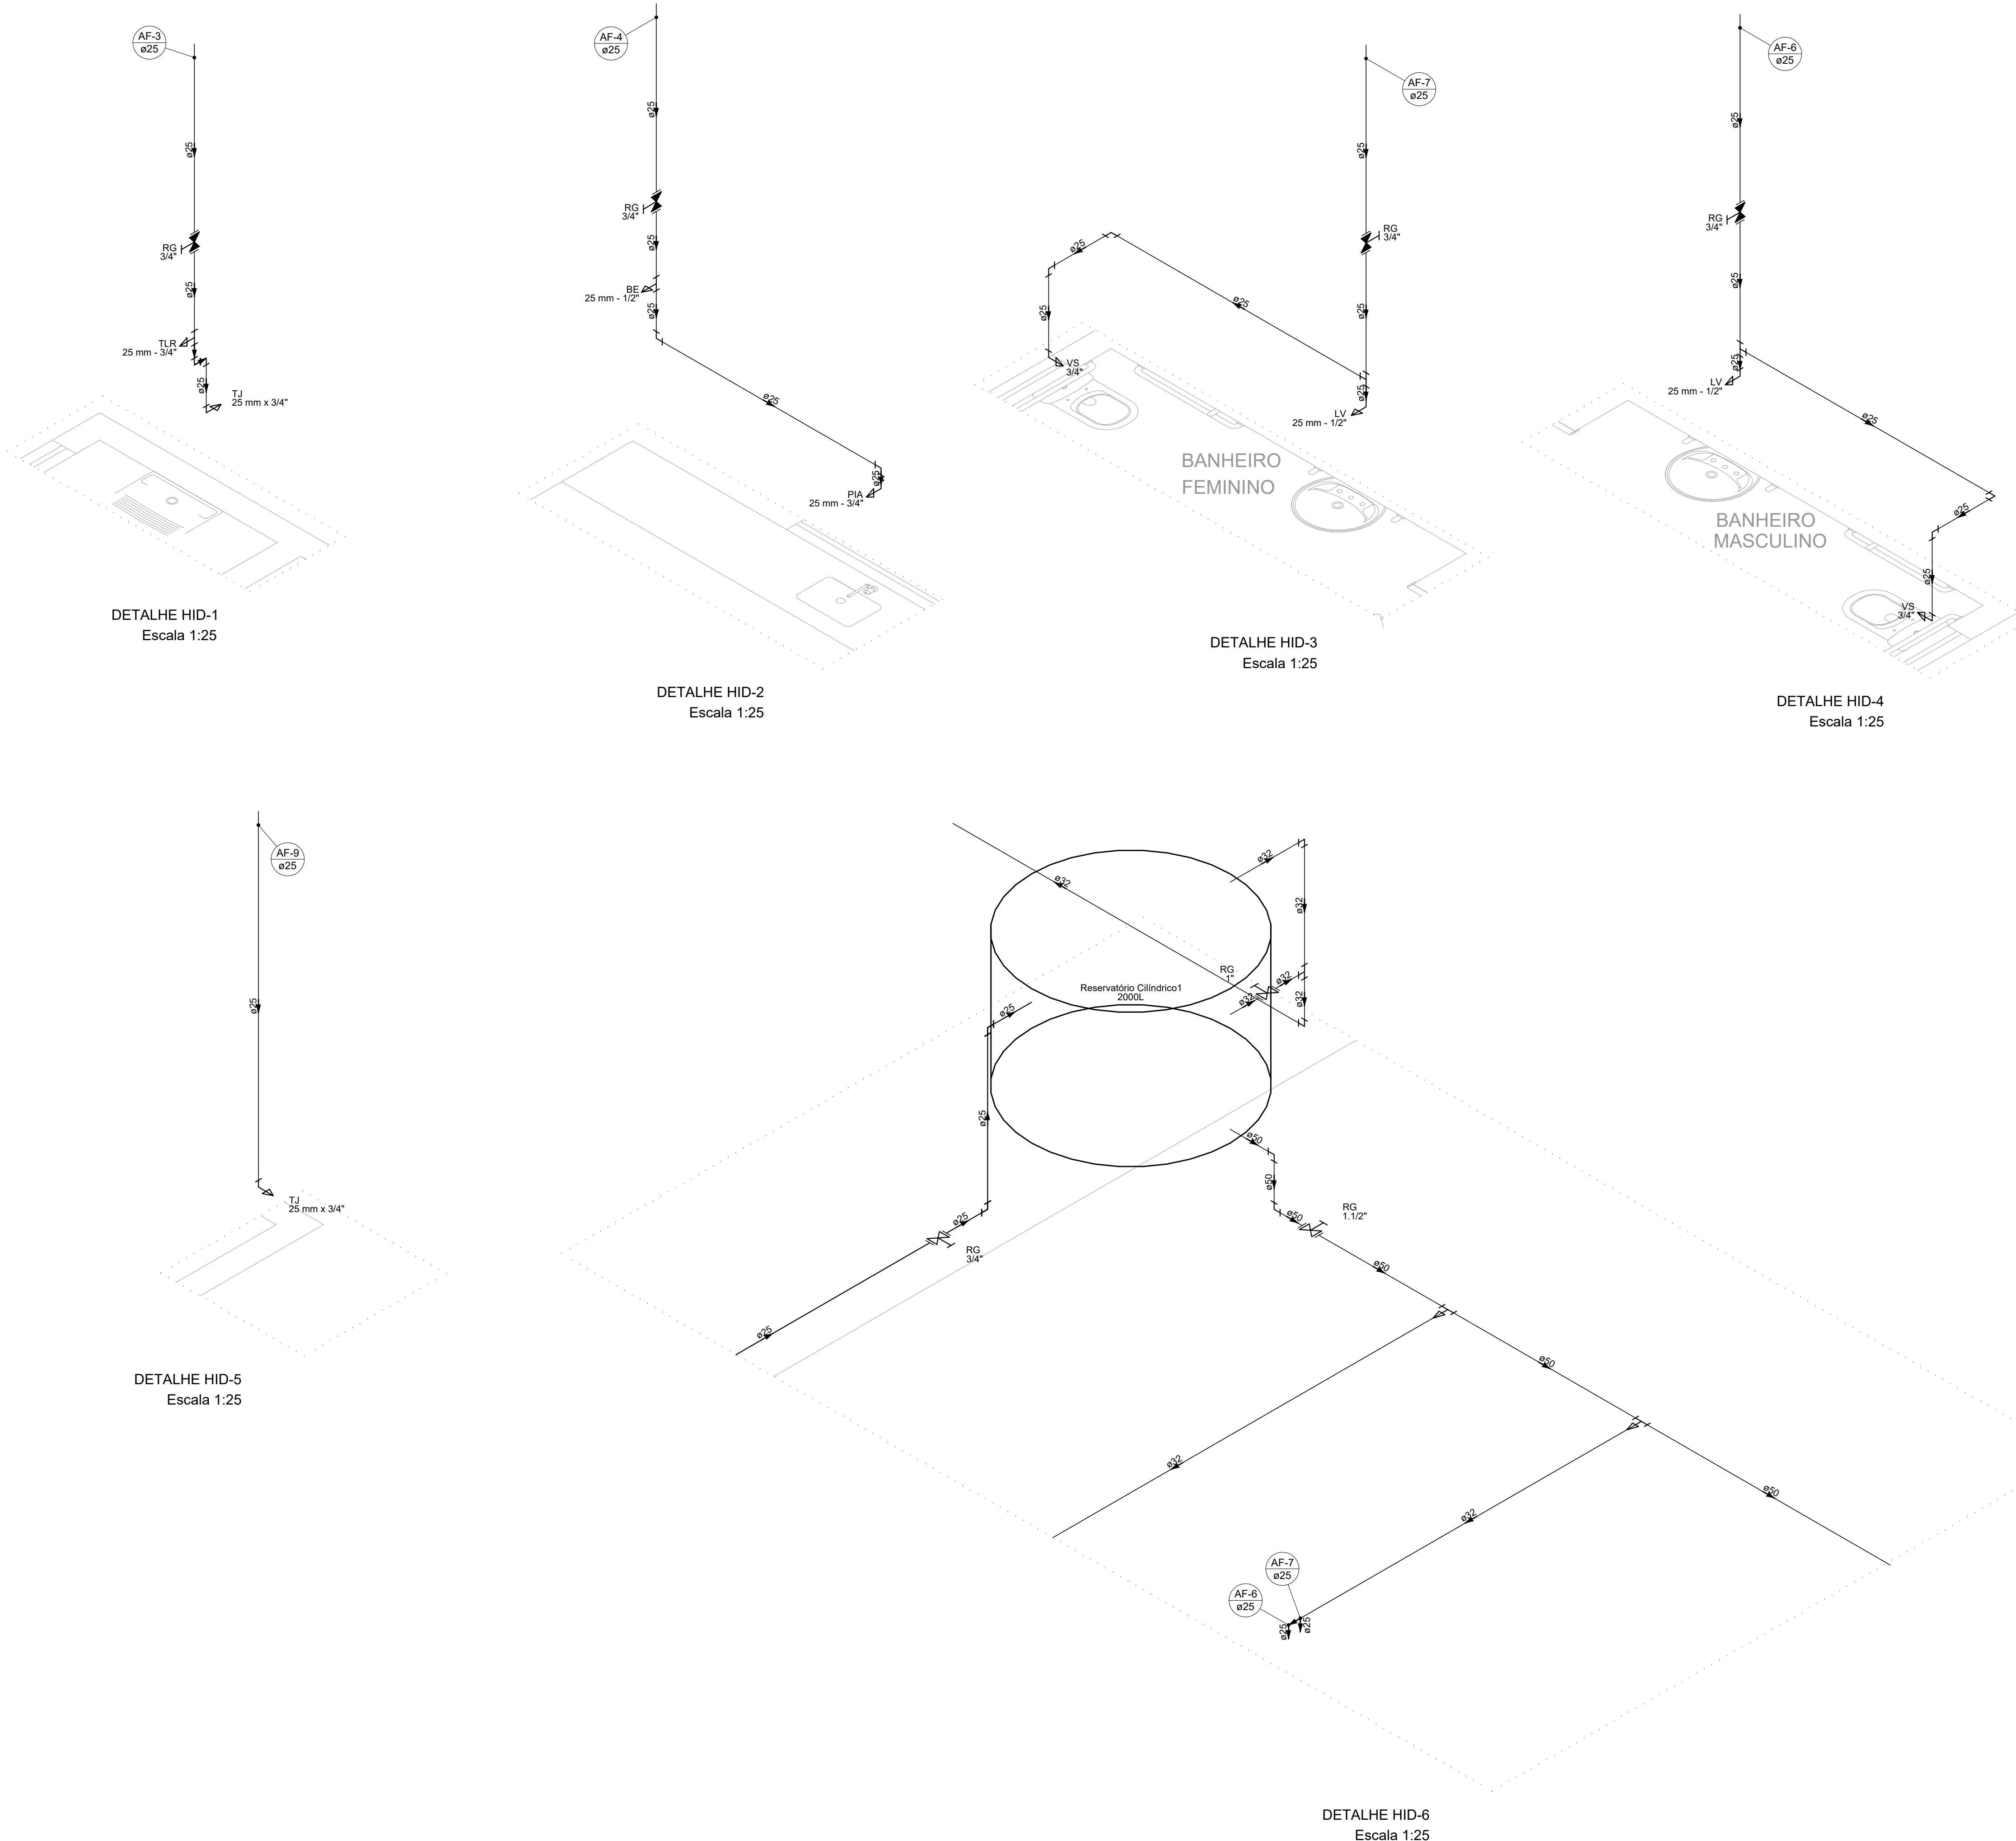

Legenda	
	Hidrômetros
	Registro de gaveta c/canopla cromada c/PVC soldável
	Registro bruto gaveta ABNT c/PVC soldável

ALTURA DOS PONTOS DE ÁGUA		
SIGLA	ITEM	ALTURA
BE	BEBEDOURO	120 CM
TJ	TORNEIRA DE JARDIM	50 CM
PIA	PIA DE COZINHA	65 CM
TLR	TANQUE	110 CM
LV	LAVATÓRIO	60 CM
VS	VASO SANITÁRIO	15 CM
RG	REGISTRO DE GAVETA ALTO	180 CM
---	RAMAL DE ÁGUA FRIA	80 CM

Legenda das indicações	
BE	Bebedouro com Te de 90° - 25 mm - 1/2"
HIDRÔMETRO	Hidrômetros - cavalete 3/4"
LV	Lavatório com joelho de 90° - 25 mm - 1/2"
PIA	Pia de cozinha com joelho de 90° - 25 mm - 3/4"
RG	Registro de gaveta c/canopla cromada c/PVC soldável - 3/4"
TLR	Tanque de lavar com Te de 90° - 25 mm - 3/4"
TJ	Torneira de Jardim com joelho 90° - 25 mm x 3/4"
VS	Vaso sanitário com caixa acoplada - 3/4"

- NOTAS:
- TODOS OS TUBOS E CONEXÕES DA REDE DE ÁGUA FRIA SERÃO EM PVC RÍGIDO SOLDÁVEL CLASSE 15;
 - TODA FURAÇÃO DOS RESERVATÓRIOS PARA A PASSAGEM DOS TUBOS DEVERÁ SER FEITA CONFORME RECOMENDAÇÃO DO FABRICANTE DOS MESMOS, EM ALGUNS CASOS, ADAPTAÇÕES PODEM SER NECESSÁRIAS ÀS INDICAÇÕES DESTE PROJETO;
 - O RESERVATÓRIO DEVE SER UM RECIPIENTE ESTANQUE QUE POSSUA TAMPA OPACA, FIRMEMENTE PRESA NA SUA POSIÇÃO, COM VEDAÇÃO QUE IMPEÇA A ENTRADA DE LÍQUIDOS, POEIRAS, INSETOS E OUTROS ANIMAIS NO SEU INTERIOR;
 - OS RESERVATÓRIOS DE 2.000 LITROS DEVERÁ SER INSTALADO SOBRE SUPORTE DE 0,40 M DE ALTURA PARA GARANTIR A PRESSÃO DE ABASTECIMENTO.
 - PARA FAZER A TRANSIÇÃO ENTRE AS TUBULAÇÕES PLÁSTICAS E AS PEÇAS METÁLICAS DEVE SER UTILIZADO CONEXÕES COM BUCHA DE LATÃO.

REV.	DATA	EMISSÃO	DESCR.:	RESP.:
REV. 00	29/04/22	EMISSÃO INICIAL		DAC



 Rua Miguel Vianna, nº 81, Sala 12 Bairro Morro Chic CEP: 37500-080 - Itajubá / MG Tel: (35) 3623-5720 www.dacengenharia.com.br	GERÊNCIA DE PROJETOS	ENG. CIVIL
	COORDENAÇÃO DE PROJETOS	CREA: MG-97.132/D
	PROJETO	CREA: MG-187.842/D
	DESENHO	JULIO CESAR COSTA

EMPREENHIMENTO	
CONSTRUÇÃO DA SEDE ADMINISTRATIVA DO PARQUE NATURAL MUNICIPAL DE POUSO ALEGRE	
ENDEREÇO	DISCIPLINA
AVENIDA WALDEMAR AZEVEDO JUNQUEIRA POUSO ALEGRE - MINAS GERAIS	ÁGUA FRIA
ASSUNTO	FASE DO PROJETO
PROJETO DE INSTALAÇÕES HIDRÁULICAS DETALHES E TABELAS	EXECUTIVO
	FOLHA Nº.
	02/02

DATA INICIAL	ESCALA	REVISÃO	ARQUIVO
29/04/2022	INDICADA	ROO	DAC-PMPA-PNM-PE-AGF-ROO.DWG