


PLANTA BAIXA PAVIMENTO 1:50

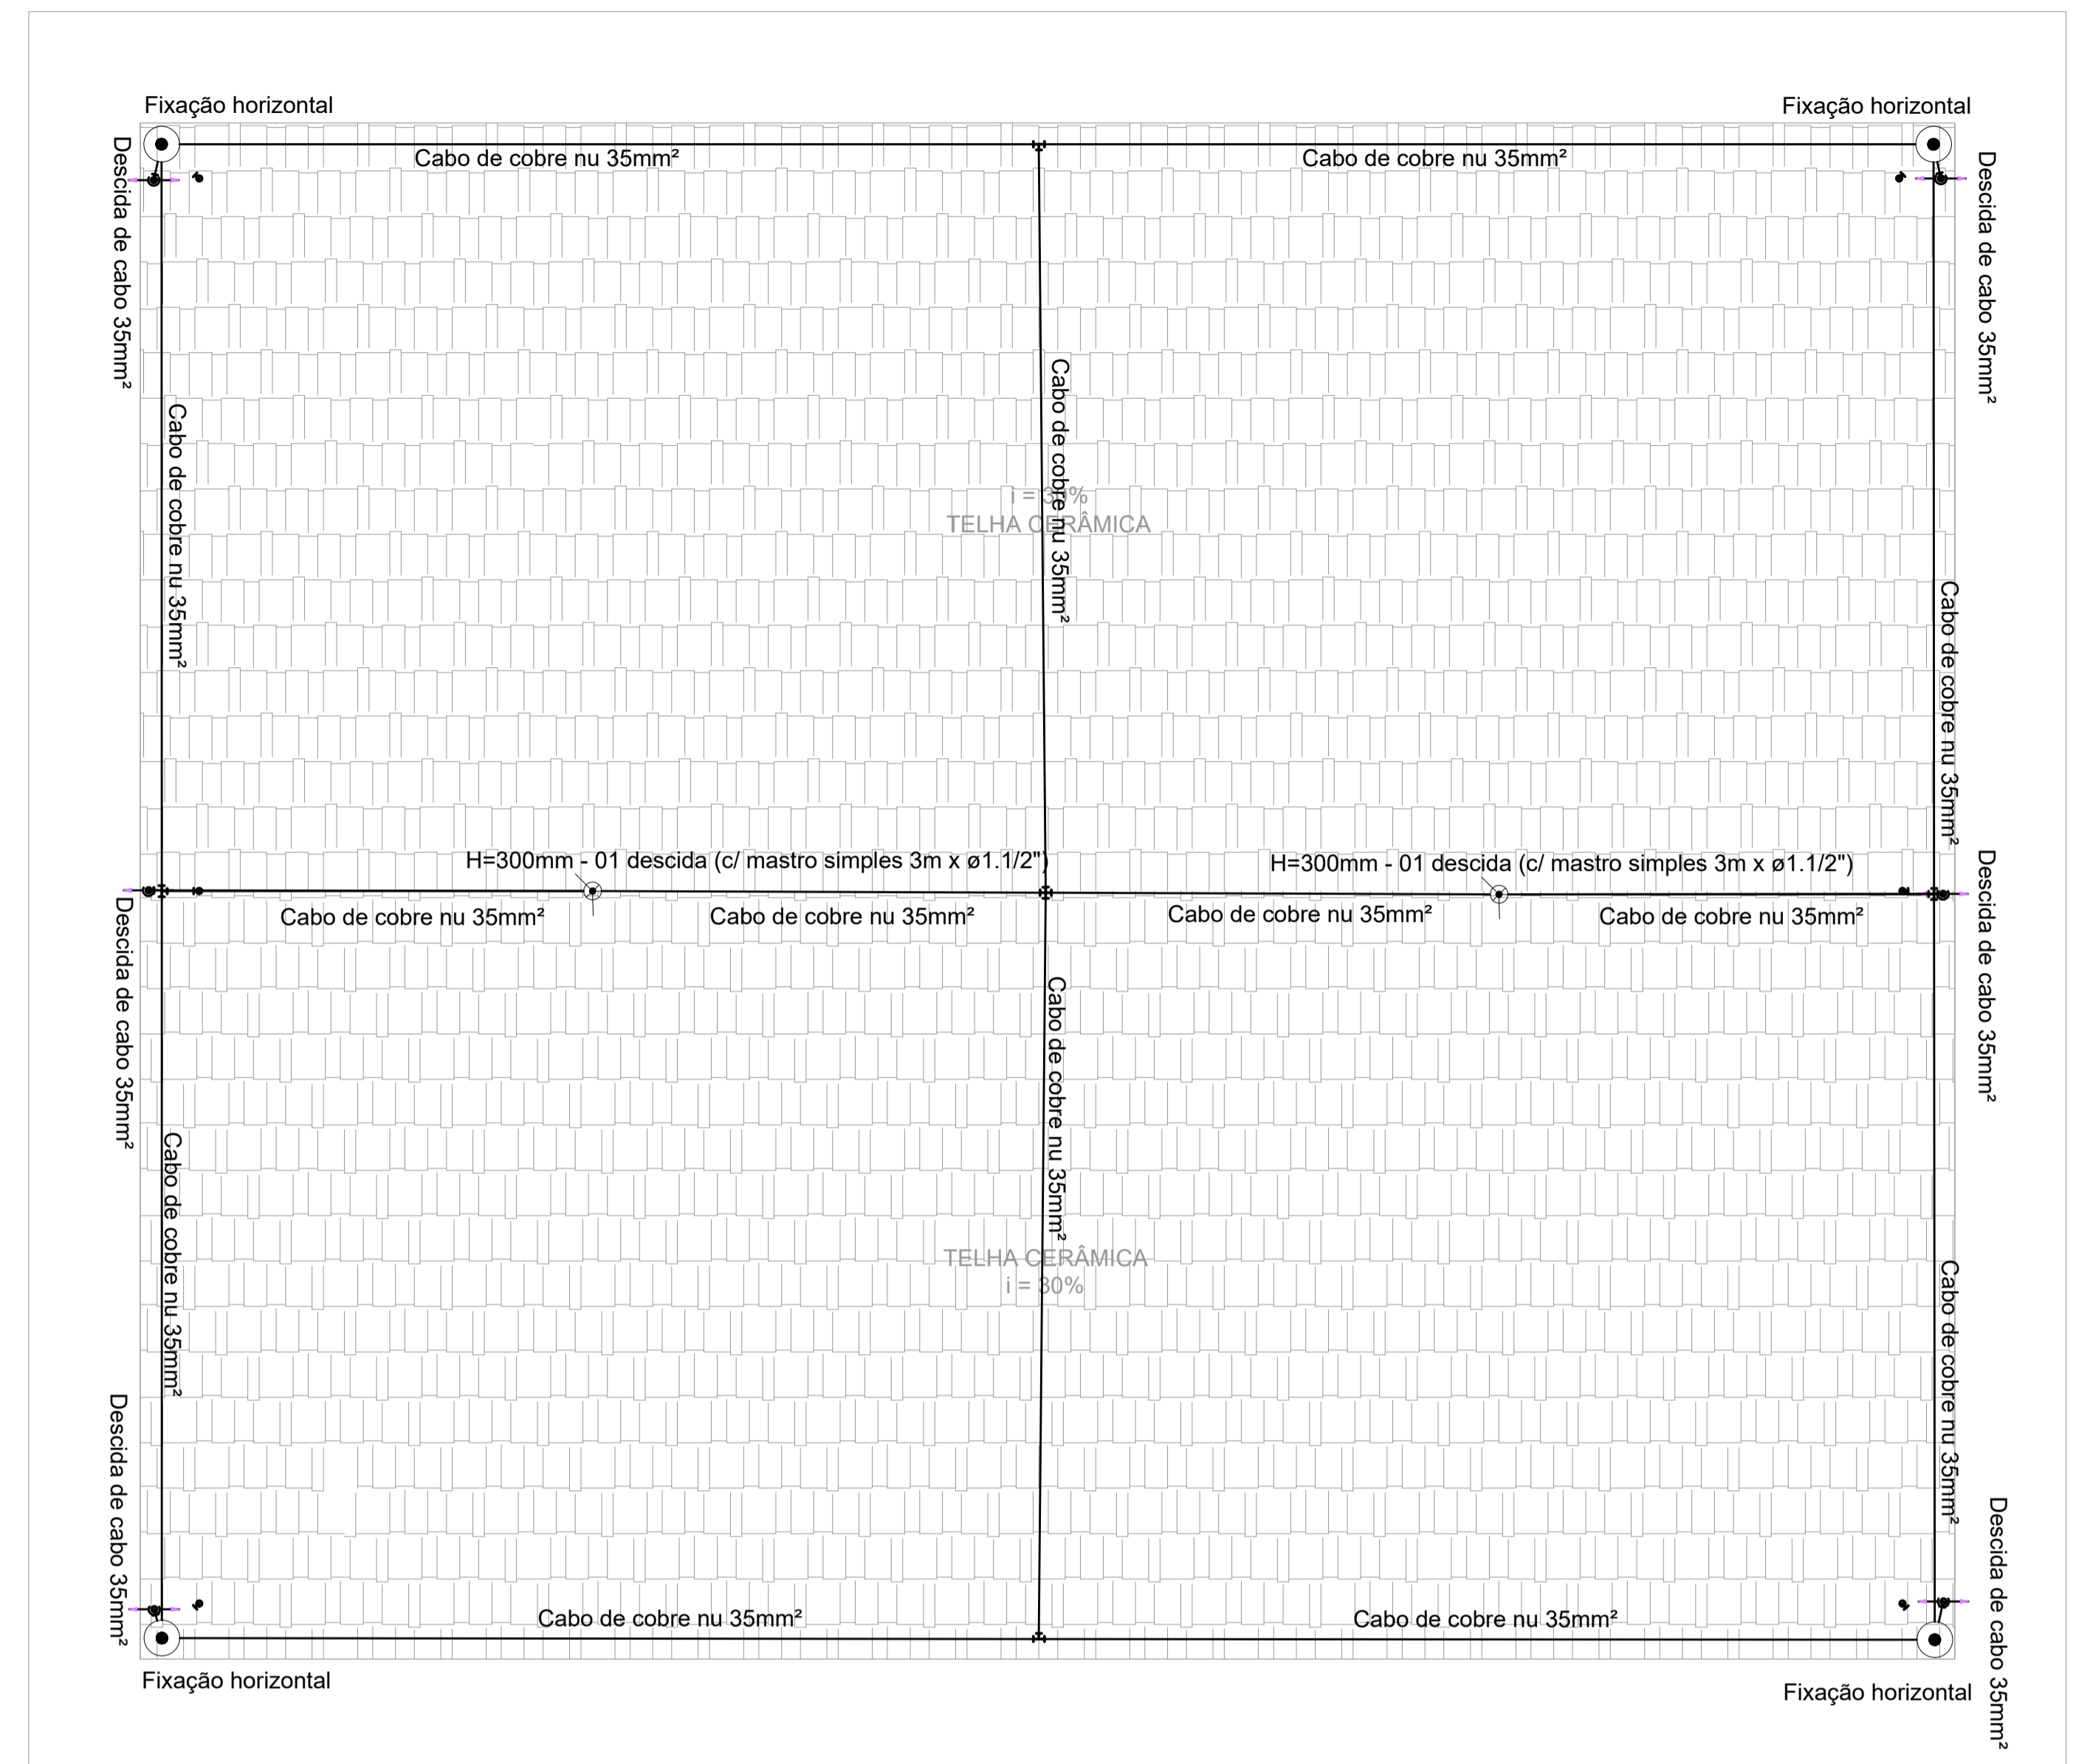

PLANTA BAIXA COBERTURA 1:50

Lista de materiais - Terreo		Lista de materiais - Cobertura	
<b>SPDA</b>		<b>SPDA</b>	
Aterramento		Captres	
Barramento de equipotencialização		Captor Franklin	
9 terminais	1 pc	H=300mm - 01 descida	2 pc
Caixa de inspeção		Mastro simples	
Cimento - Ø300x300mm	4 pc	3m x ø1.12"	2 pc
Haste de aterramento - cobreada		Terminal Aéreo	
3/4" x 2,40m	4 pc	300 mm - Fixação horizontal	4 pc
<b>Condutores de proteção (SPDA)</b>		<b>Condutores de proteção (SPDA)</b>	
Cabo de cobre Nu - 7 fios		Cabo de cobre Nu - 7 fios	
16mm²	16.1 m	35mm²	114.61 m
35mm²	9.32 m	Duto de Proteção	
50mm²	110.77 m	Tubos de PVC de 1" x 3m	8 pc

Legenda detalhada - Terreo		Legenda detalhada - Cobertura	
<b>Legenda detalhada - Terreo</b>		<b>Legenda detalhada - Cobertura</b>	
BEP - 9 terminais 210x210x90mm Metálica		Captor Franklin - H=300mm - 1 descida	
Aterramento		Captres	
Barramento de equipotencialização		Captor Franklin	
9 terminais		H=300mm - 01 descida	
Caixa de inspeção - Cimento - Ø300x300mm		Mastro simples	
Aterramento		3m x ø1.12"	
Caixa de inspeção		Terminal Aéreo - 300 mm - Fixação horizontal	
Cimento - Ø300x300mm		Terminal Aéreo	
Haste de aterramento cobreada - 3/4" x 2,40m		300 mm - Fixação horizontal	
Aterramento			
Haste de aterramento - cobreada			
3/4" x 2,40m			

Legenda das indicações - Terreo	
BEP	Barramento de equipotencialização - 9 terminais 210x210x90mm Metálica
H=2,40	Haste de aterramento - cobreada - 3/4" x 2,40m

Legenda de condutos-Cobertura e Terreo	
SPDA	

 <p>Prefeitura Municipal de Pouso Alegre</p>	
<p>PROJETO</p>  <p>Rua Miguel Vienna, nº 81, Sala 12 Bairro Morro Chic CEP: 37500-080 - Itajubá / MG Tel: (35) 3623-5720 www.dacengenharia.com.br</p>	<p>GERÊNCIA DE PROJETOS</p> <p>PEDRO HENRIQUE JUSTINIANO ENG. CIVIL</p> <p>COORDENAÇÃO DE PROJETOS</p> <p>ALOISIO CAETANO FERREIRA CREA: MG-97.132/D</p> <p>RESPONSÁVEL TÉCNICO</p> <p>ENG. CIVIL FLÁVIA C. BARBOSA CREA: MG-187.842/D</p> <p>PROJETO</p> <p>CAROLINE FERNANDA ALVES</p> <p>DESENHO</p> <p>CAROLINE FERNANDA ALVES</p>
<p>EMPREENDIMENTO</p> <p><b>CONSTRUÇÃO DA SEDE ADMINISTRATIVA DO PARQUE NATURAL MUNICIPAL DE POUSO ALEGRE</b></p>	
<p>ENDEREÇO</p> <p>AVENIDA WALDEMAR AZEVEDO JUNQUEIRA POUSO ALEGRE - MINAS GERAIS</p>	<p>DISCIPLINA</p> <p>SPDA</p>
<p>ASSUNTO</p> <p>PLANTA BAIXA LEGENDAS LISTA DE MATERIAIS</p>	<p>FASE DO PROJETO</p> <p>EXECUTIVO</p>
<p>DATA INICIAL</p> <p>29/04/2022</p>	<p>FOLHA Nº.</p> <p>ÚNICA</p>
<p>REVISÃO</p> <p>INDICADA</p>	<p>ROO</p>
<p>ARQUIVO</p> <p>DAC-FMPA-PNM-PE-SPDA-ROO.DWG</p>	