

ÁREA DA COBERTURA ATUAL DO TERMINAL RODoviÁRIO DE POUSO ALEGRE
ESCALA 1:250


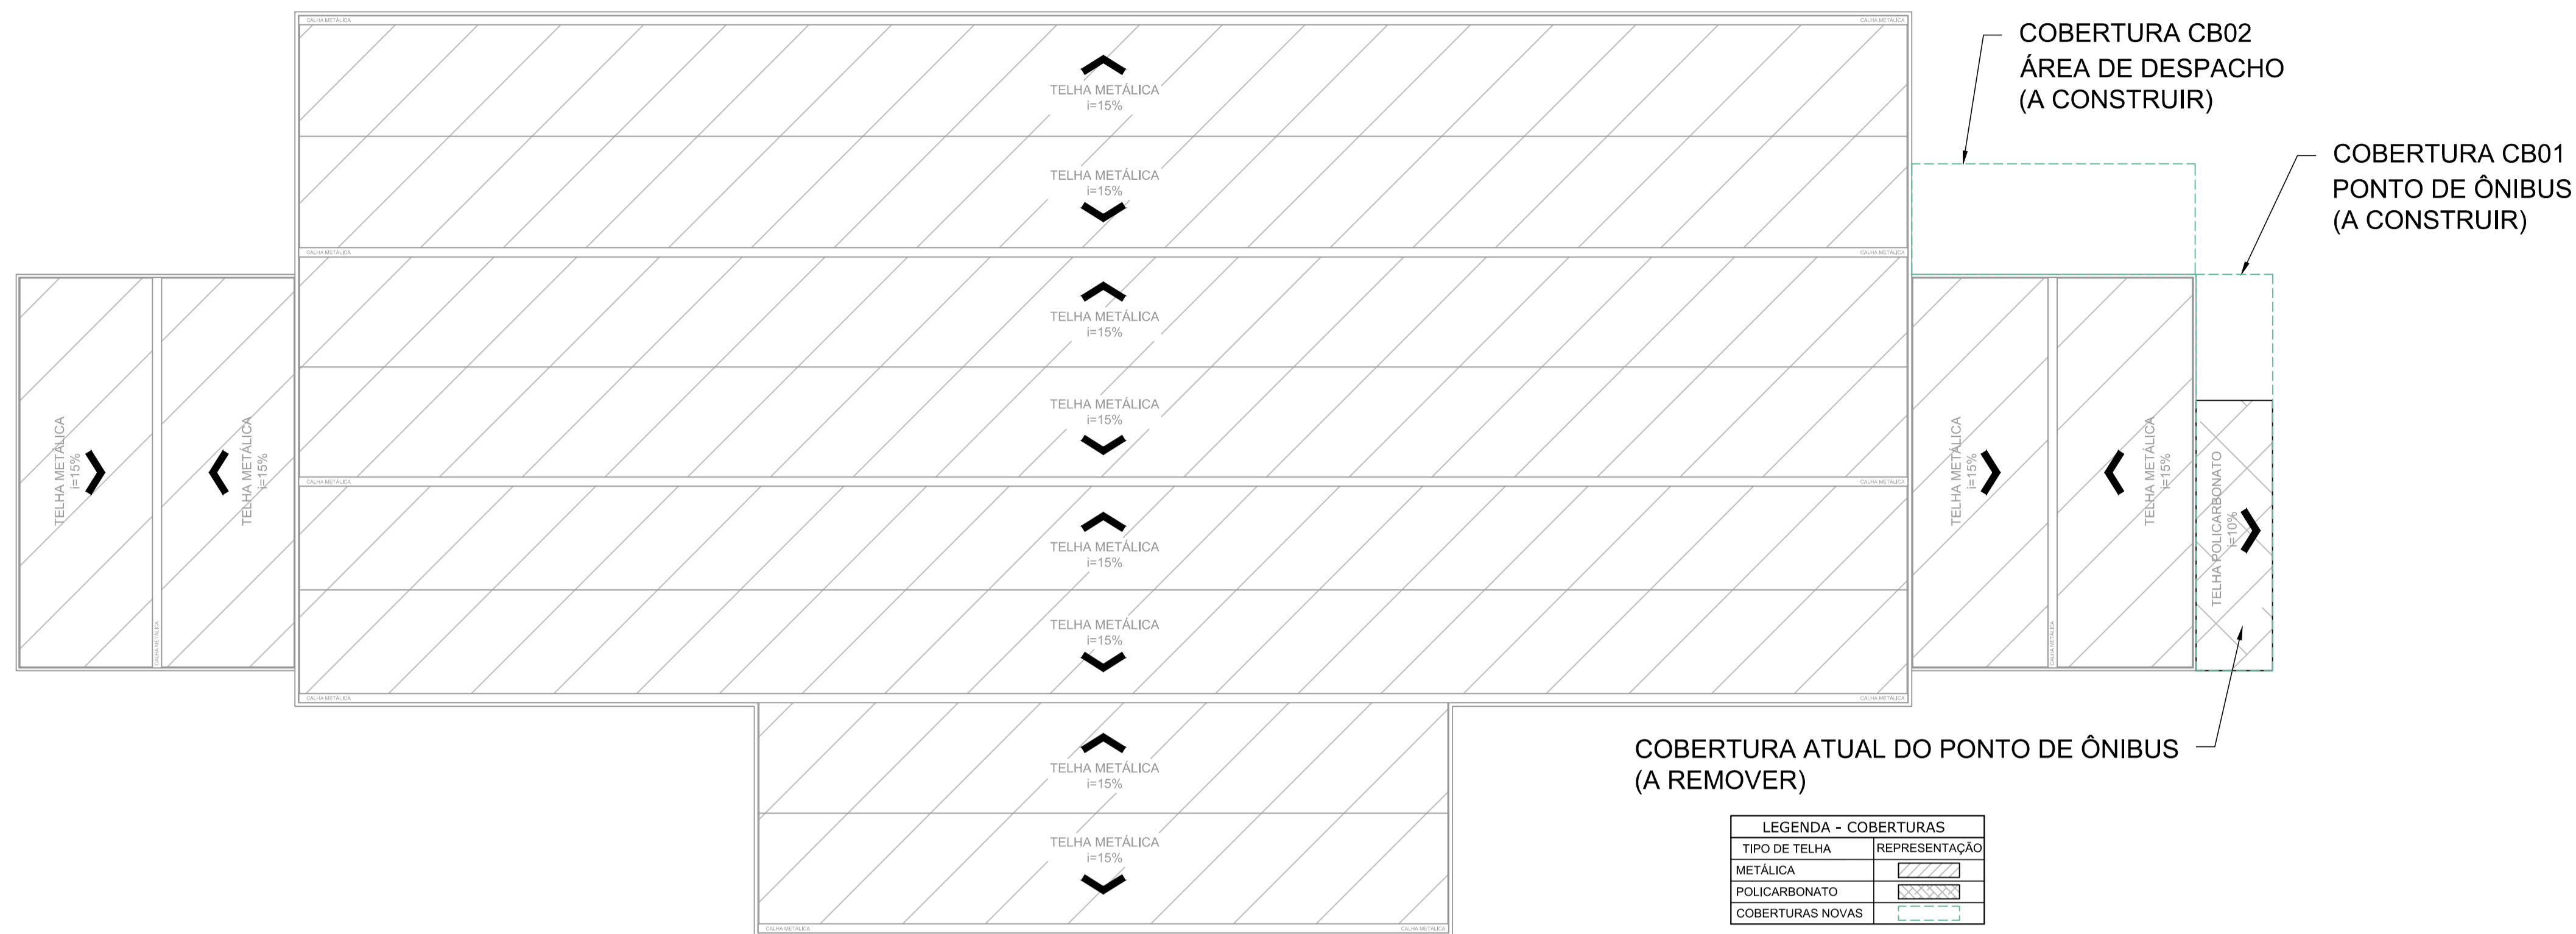


TABELA DE CUMEEIRA DA COBERTURA	
COMPRIMENTO TOTAL DE CUMEEIRA	299,68 m
COMPRIMENTO DE CUMEEIRA A SER TROCADA	299,68 m

TABELA DE ÁREAS DA COBERTURA	
ÁREA TOTAL CONSTRUIDA (ANTES DA REFORMA E AMPLIAÇÃO)	4.500,41 m ²
ÁREA TOTAL CONSTRUIDA (APÓS REFORMA E AMPLIAÇÃO)	4.621,36 m ²
ÁREA DE TELHAS TERMOACÚSTICA A SEREM TROCADAS	665,53 m ²
ÁREA DE TELHAS METÁLICAS SIMPLES A SEREM TROCADAS	64,74 m ²

TABELA DE FORRO DE PVC	
ÁREA DE FORRO (HACHURADA)	3.102,23 m ²
ÁREA DE FORRO A SER TROCADA	680,00 m ²
PERÍMETRO DE ACABAMENTO PARA FORRO A SER TROCADO	212,92 m

ÁREA DE FORRO DO TERMINAL RODoviÁRIO DE POUSO ALEGRE
ESCALA 1:250

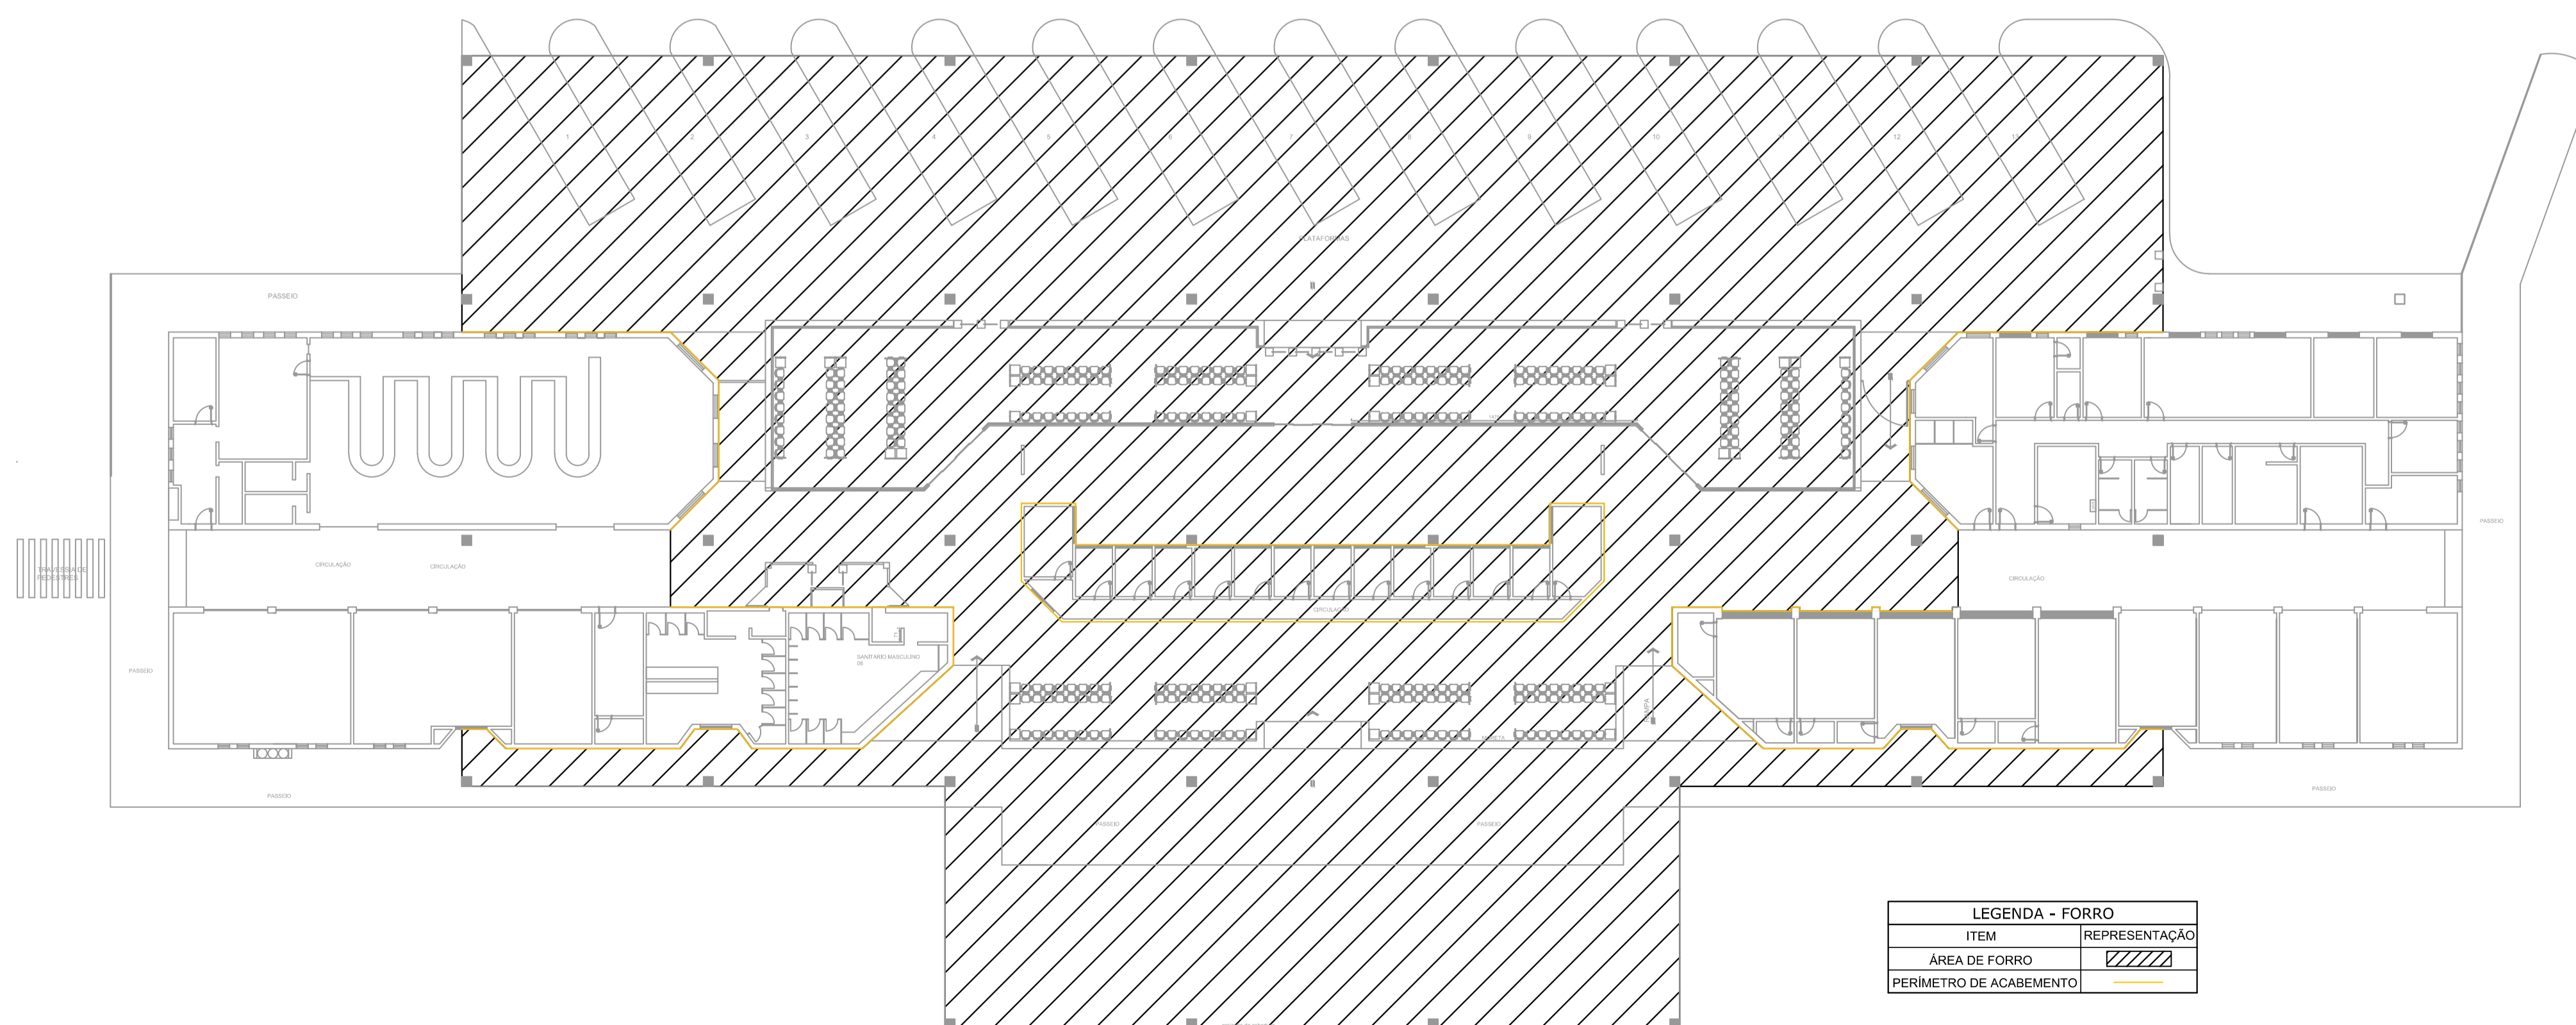

NOTA: A PINTURA METÁLICA PREVISTA NO ORÇAMENTO PARA A COBERTURA DO TERMINAL RODoviÁRIO INCLUI A PINTURA DA PARTE EXTERNA DAS TELHAS DA COBERTURA (PARTE DE CIMA), A PINTURA DA PARTE EXTERNA DAS TELHAS DE FECHAMENTO LATERAL E A PINTURA DOS ACESSÓRIOS QUE FICAM APARENTE (RUFOS, FECHAMENTO ENTRE FORRO E TELHA, ETC.). A PINTURA METÁLICA NAS COBERTURAS DO PONTO DE ÔNIBUS E DA ÁREA DE DESPACHO INCLUI A PINTURA DA ESTRUTURA METÁLICA E DAS TELHAS METÁLICAS (AMBAS AS FACES)

REV. 04	22/02/23	CONFORME SOLICITAÇÕES DA SECRETARIA DE TRÂNSITO	DAC
REV. 03	10/02/23	CONFORME SOLICITAÇÕES DA SECRETARIA DE TRÂNSITO	DAC
REV. 02	20/10/22	CONFORME SOLICITAÇÕES DA SECRETARIA DE TRÂNSITO	DAC
REV. 01	01/07/22	CONFORME SOLICITAÇÕES DA SECRETARIA DE TRÂNSITO	DAC
REV. 00	20/06/22	EMISSÃO INICIAL	DAC
REVISÃO:	DATA :	DESCRIÇÃO:	RESP.:

CLIENTE



Prefeitura Municipal
de Pouso Alegre

PROJETO



DAC
engenharia

Rua Miguel Vianna, nº 81, 2º Andar
Bairro Morro Chic
CEP: 37500-080 - Itajubá / MG
Tel: (35) 3623-8846
www.dacengenharia.com.br

COORDENAÇÃO
ALOÍSIO CAETANO FERREIRA

RESPONSÁVEL TÉCNICO E AUTOR
ENG. CIVIL FLÁVIA BARBOSA CREA MG-187.842/D

EMPREENDIMENTO
REFORMA E AMPLIAÇÃO DA COBERTURA DO TERMINAL RODoviÁRIO

ENDEREÇO
AVENIDA LEVINDO RIBEIRO COUTO, B. CENTRO
POUSO ALEGRE - MINAS GERAIS

ASSUNTO
COBERTURA DO TERMINAL RODoviÁRIO
ÁREAS DA COBERTURA E DO FORRO

DISCIPLINA
ARQUITETÔNICO

FASE DO PROJETO
EXECUTIVO

FOLHA Nº.
ÚNICA