


LEVANTAMENTO PLANIALTIMÉTRICO CADASTRAL
ESC 1:250

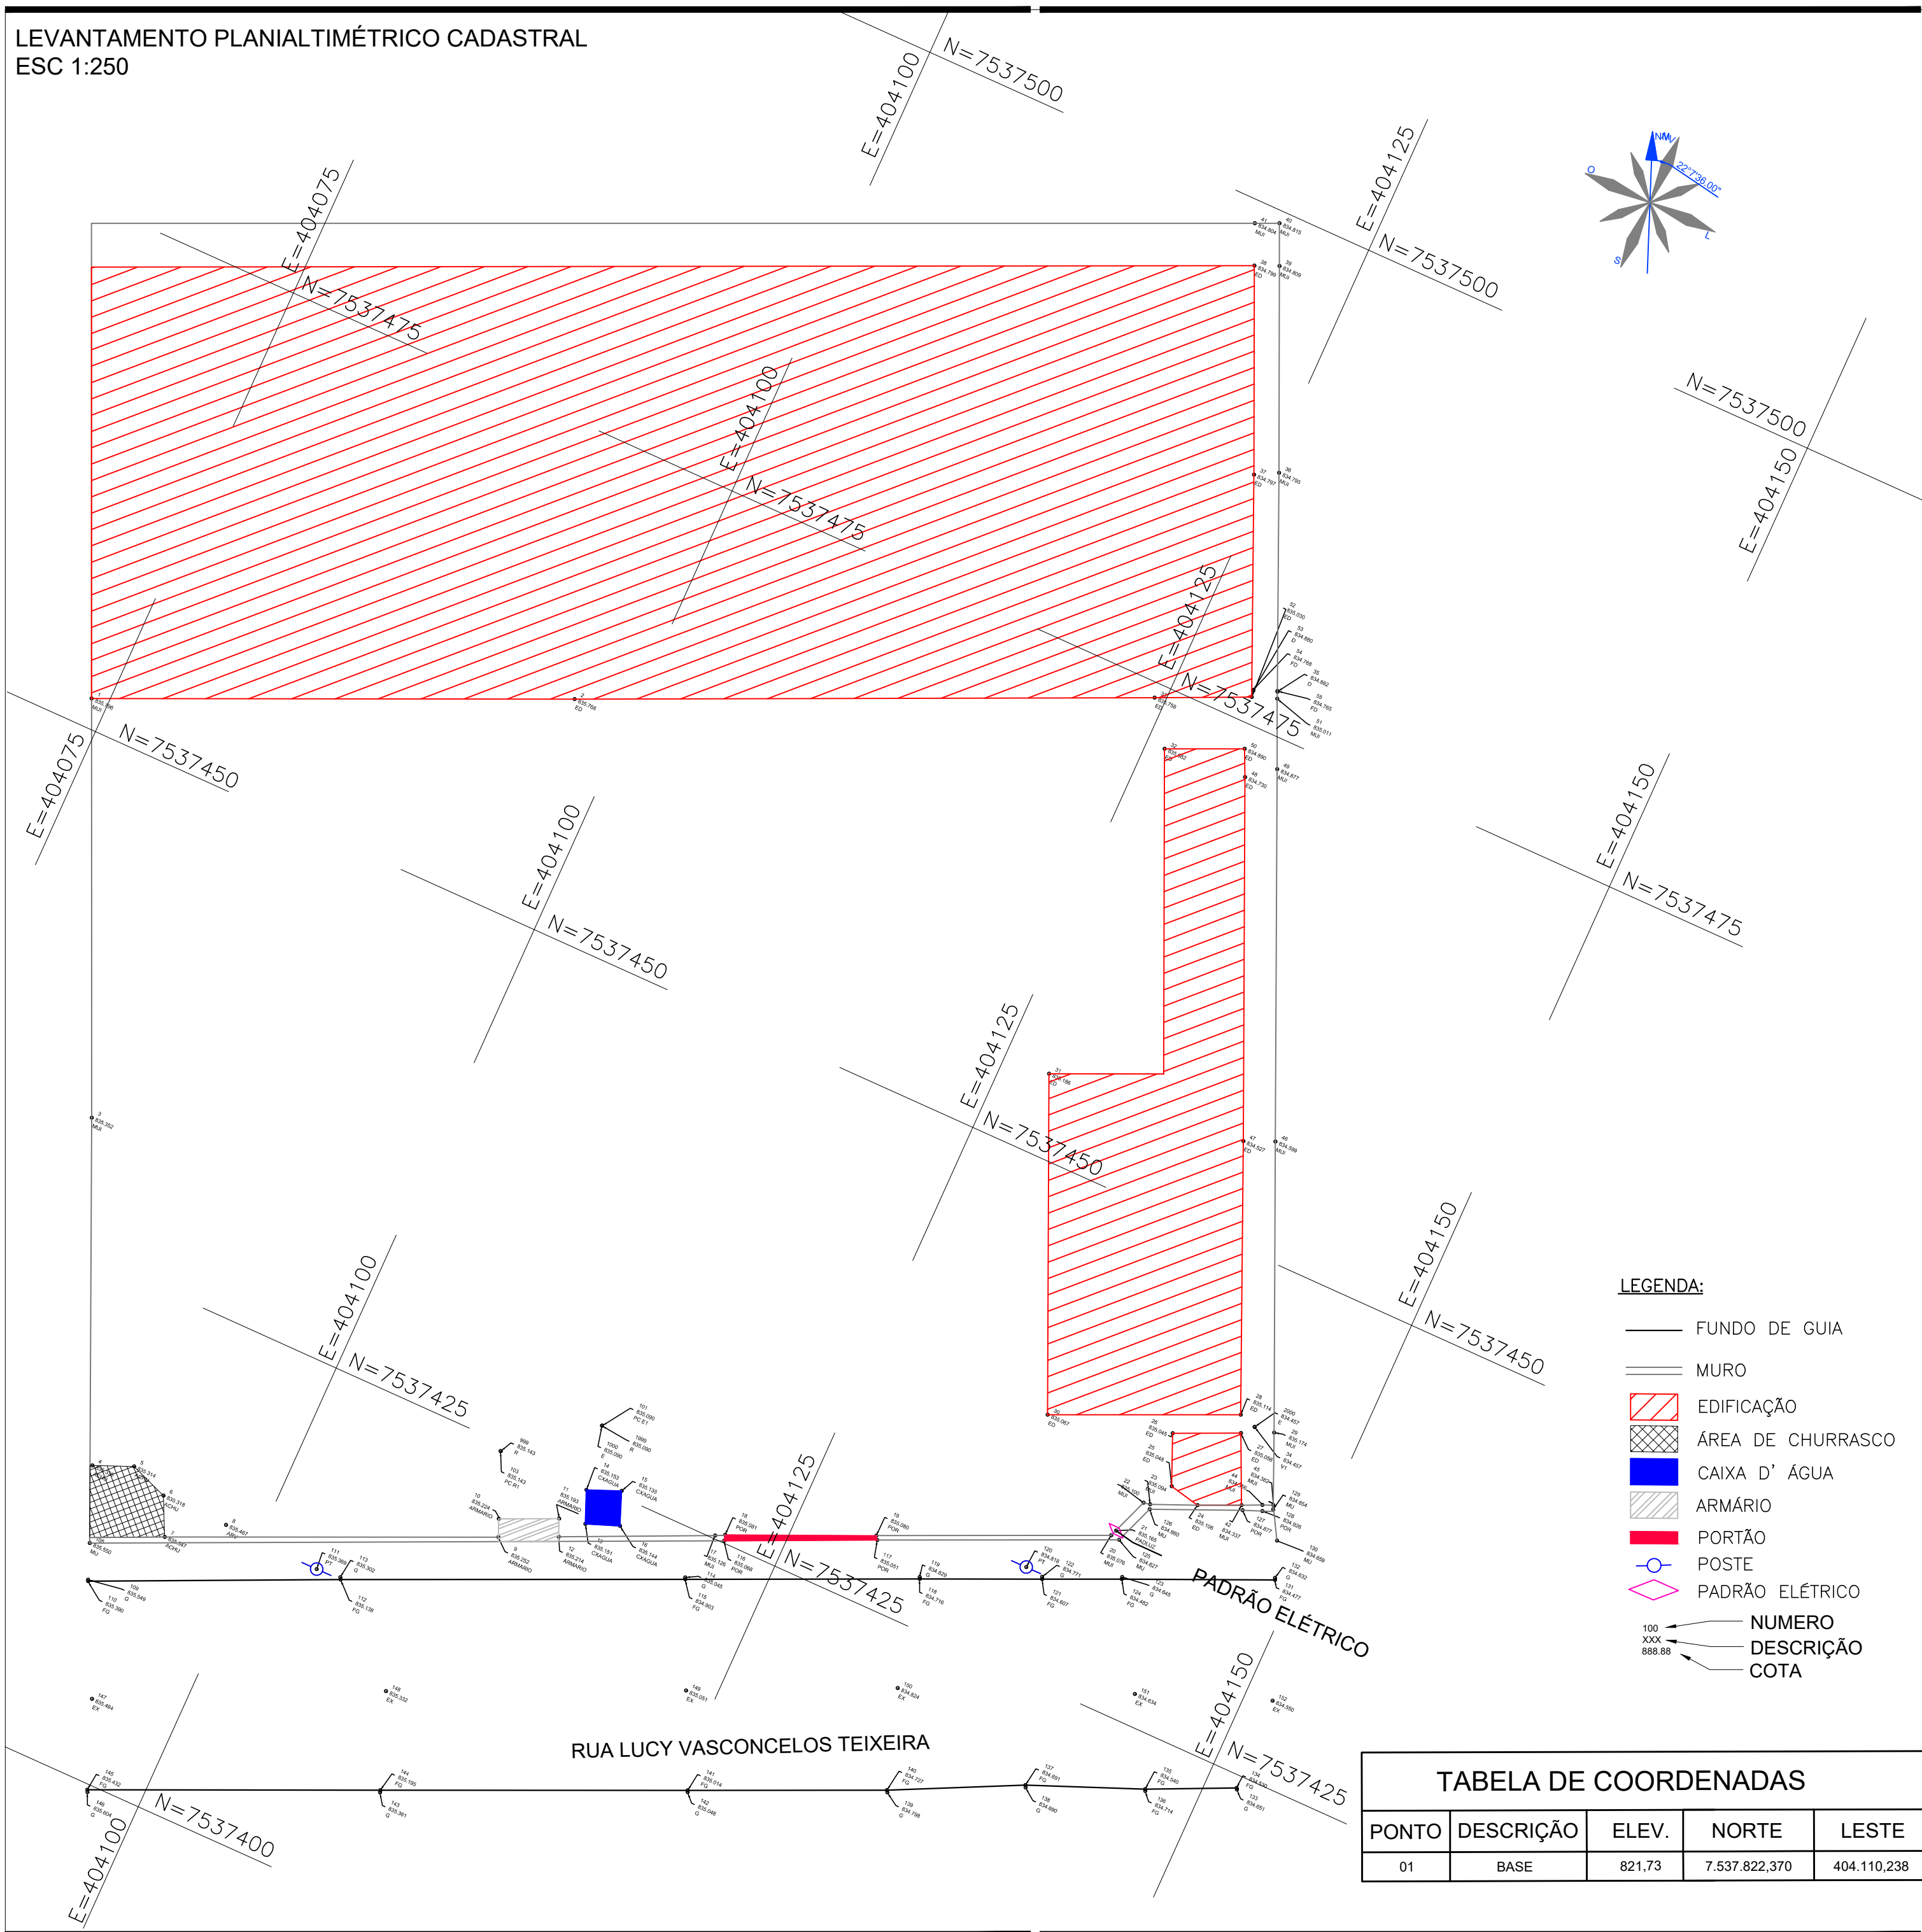

- LEGENDA:**
- FUNDO DE GUIA
 - MURO
 - ▨ EDIFICAÇÃO
 - ▩ ÁREA DE CHURRASCO
 - CAIXA D' ÁGUA
 - ▨ ARMÁRIO
 - PORTÃO
 - POSTE
 - ◇ PADRÃO ELÉTRICO
 - 100 — NUMERO
 - XXX — DESCRIÇÃO
 - 888.88 — COTA

TABELA DE COORDENADAS				
PONTO	DESCRIÇÃO	ELEV.	NORTE	LESTE
01	BASE	821.73	7.537.822.370	404.110.238

NOTAS:

1. COTAS EM METRO, EXCETO ONDE INDICADO;
2. CURVAS DE NIVEL:
 - 2.1. CURVAS DE NIVEL INTERMEDIÁRIAS ESPAÇADAS DE 1,00m;
 - 2.2. CURVAS DE NIVEL MESTRAS ESPAÇADAS DE 5,00m.
3. INFORMAÇÕES DE GEORREFERENCIAMENTO:
 - 3.1. SISTEMA DE REFERÊNCIA: UNIVERSAL TRANSVERSA DE MERCATOR – UTM;
 - 3.2. ZONA UTM: ZONA 23 SUL;
 - 3.3. DATUM DE REFERÊNCIA HORIZONTAL: SIRGAS 2000;
 - 3.4. DATUM DE REFERÊNCIA VERTICAL: RASTREAMENTO GEODÉSICO;
 - 3.5. EQUIPAMENTO UTILIZADO: PAR DE ANTENAS GNSS DE DUPLA FREQUÊNCIA E RTK DA MARCA STONEX, MODELOS S800 E S800A.
4. AS COTAS APRESENTADAS REFEREM-SE A ELEVAÇÕES ORTOMÉTRICAS, CALCULADAS PELO MODELO MAPGEO 2015 (IBGE).
5. PONTO DE REFERÊNCIA:
 - 5.1. TIPO: MARCO DE PARAFUSO;
 - 5.2. COORDENADAS (ÉPOCA 2000.4):
 - 5.2.1. LATITUDE: 7.537.822,370 m;
 - 5.2.2. LONGITUDE: 404.110,238 m;
 - 5.2.3. ALTITUDE: 821,73 m.
 - 5.3. ÁREA TOTAL DE LEVANTAMENTO: 4.216,99 m²

REV. 01	24/11/21	ALTERAÇÕES CONFORME SOLICITAÇÃO DA SUPERINTENDÊNCIA	DAC
REV. 00	20/10/21	EMIÇÃO INICIAL	DAC
REVISÃO:	DATA :	DESCRIÇÃO:	RESP.:

CLIENTE

Prefeitura Municipal de Pouso Alegre

<p>Rua Miguel Vianna, n° 81, Sala 12 Bairro Morro Chic CEP: 37500-080 – Itajubá / MG Tel: (35) 3623-5720 www.dacengenharia.com.br</p>	GERÊNCIA DE PROJETOS	PEDRO HENRIQUE JUSTINIANO	ENG. CIVIL
	COORDENAÇÃO DE PROJETOS	ALOISIO CAETANO FERREIRA	CREA: MG-97.132/D
	RESPONSÁVEL TÉCNICO	ENG. CIVIL FLÁVIA C. BARBOSA	CREA: MG-187.842/D
	PROJETO	ENG. JONAS GUERREIRO	
	DESENHO	DESIGNER JUNIOR GALVÃO	

EMPREENDIMENTO		REFORMA DA SUPERINTENDÊNCIA DE RECURSOS MATERIAIS	
ENDEREÇO	RUA LUCY VAS. TEIXEIRA, 230 – B. MIRANTE DO PARAÍSO POUSO ALEGRE – MINAS GERAIS	DISCIPLINA	TOPOGRAFIA
ASSUNTO	LEVANTAMENTO TOPOGRÁFICO CADASTRAL PLANTA BAIXA	FASE DO PROJETO	EXECUTIVO
		FOLHA Nº.	ÚNICA

DATA INICIAL	ESCALA	REVISÃO	ARQUIVO
20/10/2021	INDICADA	R01	DAC-PMPA-SRM-PE-TOP-R01.DWG