




PROJETO DE DRENAGEM DE ÁGUA PLUVIAL
PLANTA DE COBERTURA

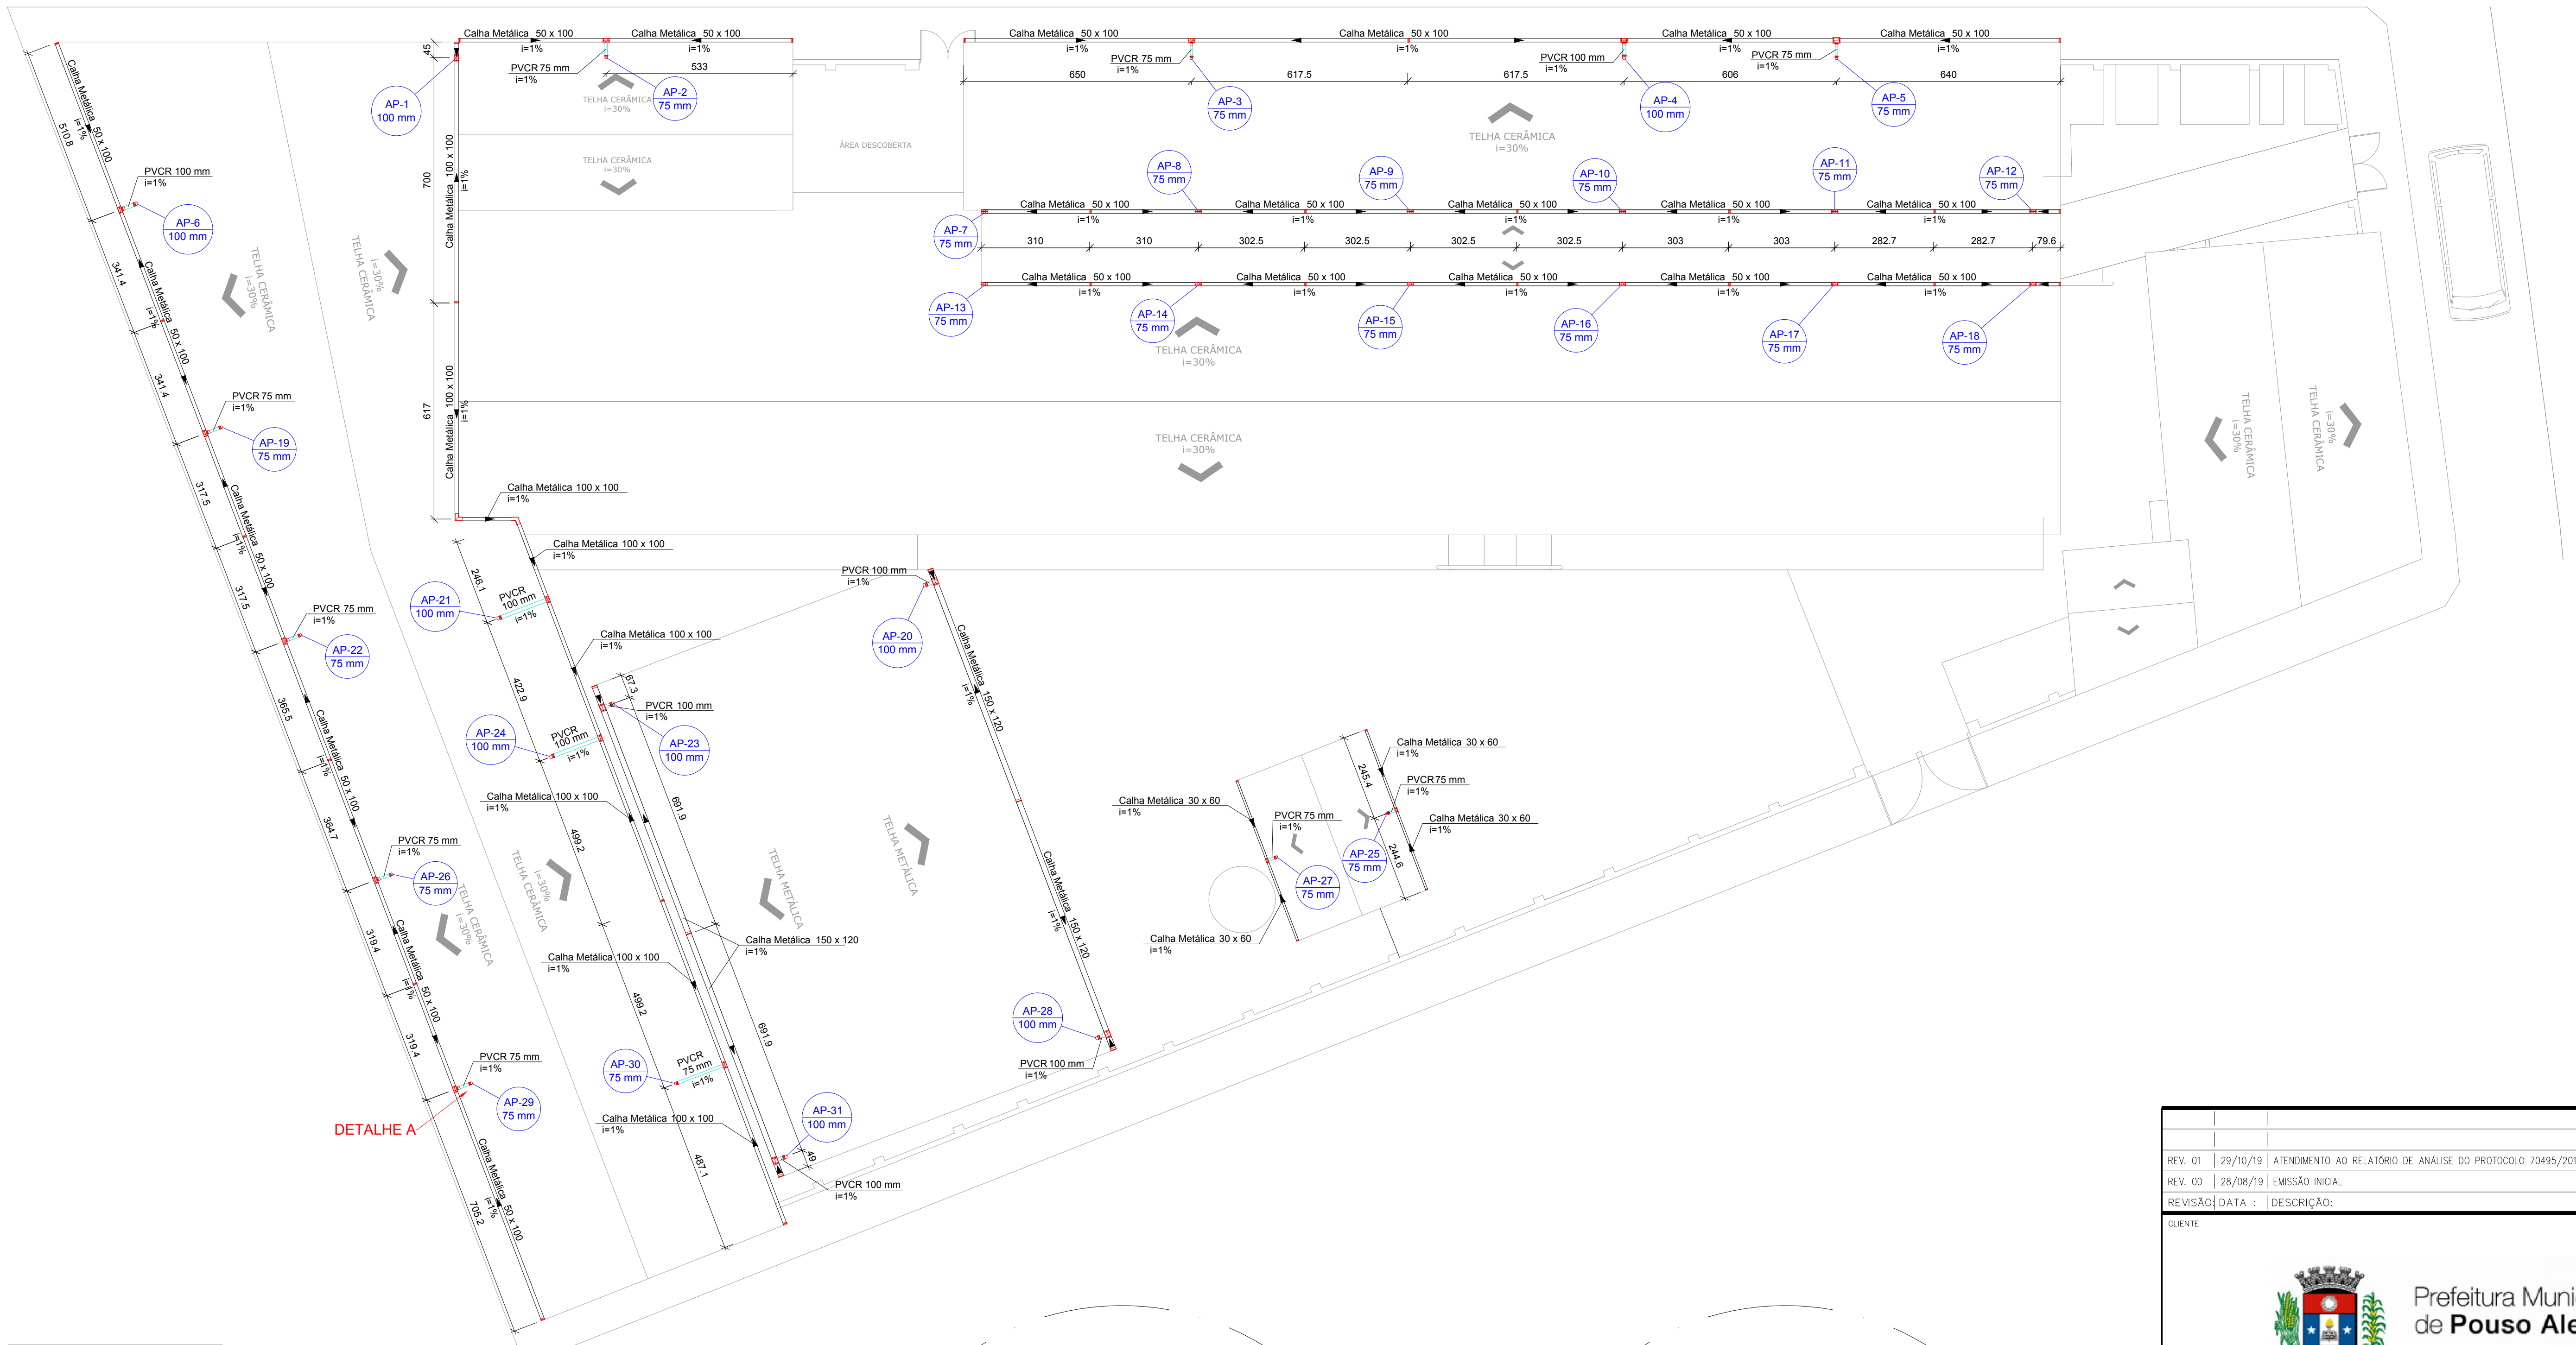

| Lista de Materiais | |
|------------------------------------|----------|
| Pluvial | |
| Calha metálica | |
| Bocal circular p/ calha metálica | |
| 100 mm x 80 mm | 25 pç |
| 150 mm x 125 mm | 4 pç |
| 75 mm x 75 mm | 2 pç |
| Cabeceira retangular | |
| 100 mm x 100 mm | 3 pç |
| 30 mm x 60 mm | 4 pç |
| 50 mm x 100 mm | 24 pç |
| 120 X 150 mm | 6 pç |
| Calha retangular | |
| 100 mm x 100 mm | 37.00 m |
| 30 mm x 60 mm | 10.00 m |
| 50 mm x 100 mm | 142.00 m |
| 120 x 150 mm | 30.00 m |
| Esquadro retangular | |
| 100 mm x 100 mm | 2 pç |
| PVC série R | |
| Joelho 45° Série R | |
| 100 mm | 16 pç |
| 75 mm | 20 pç |
| Tubo PVC rígido Série R ponta lisa | |
| 100 mm | 43.00 m |
| 75 mm | 66.00 m |

| Legenda de símbolos | |
|---------------------|-----------------------|
| | Calha metálica |
| | Condutor de transição |
| | Indicador de coluna |

| Legenda de Peças | |
|------------------|--|
| | Adaptador para bocal semi-circular c/ terminação |
| | Adaptador para bocal semi-circular s/ terminação |
| | Cabeceira retangular |
| | Esquadro retangular |
| | Joelho 45° Serie R |

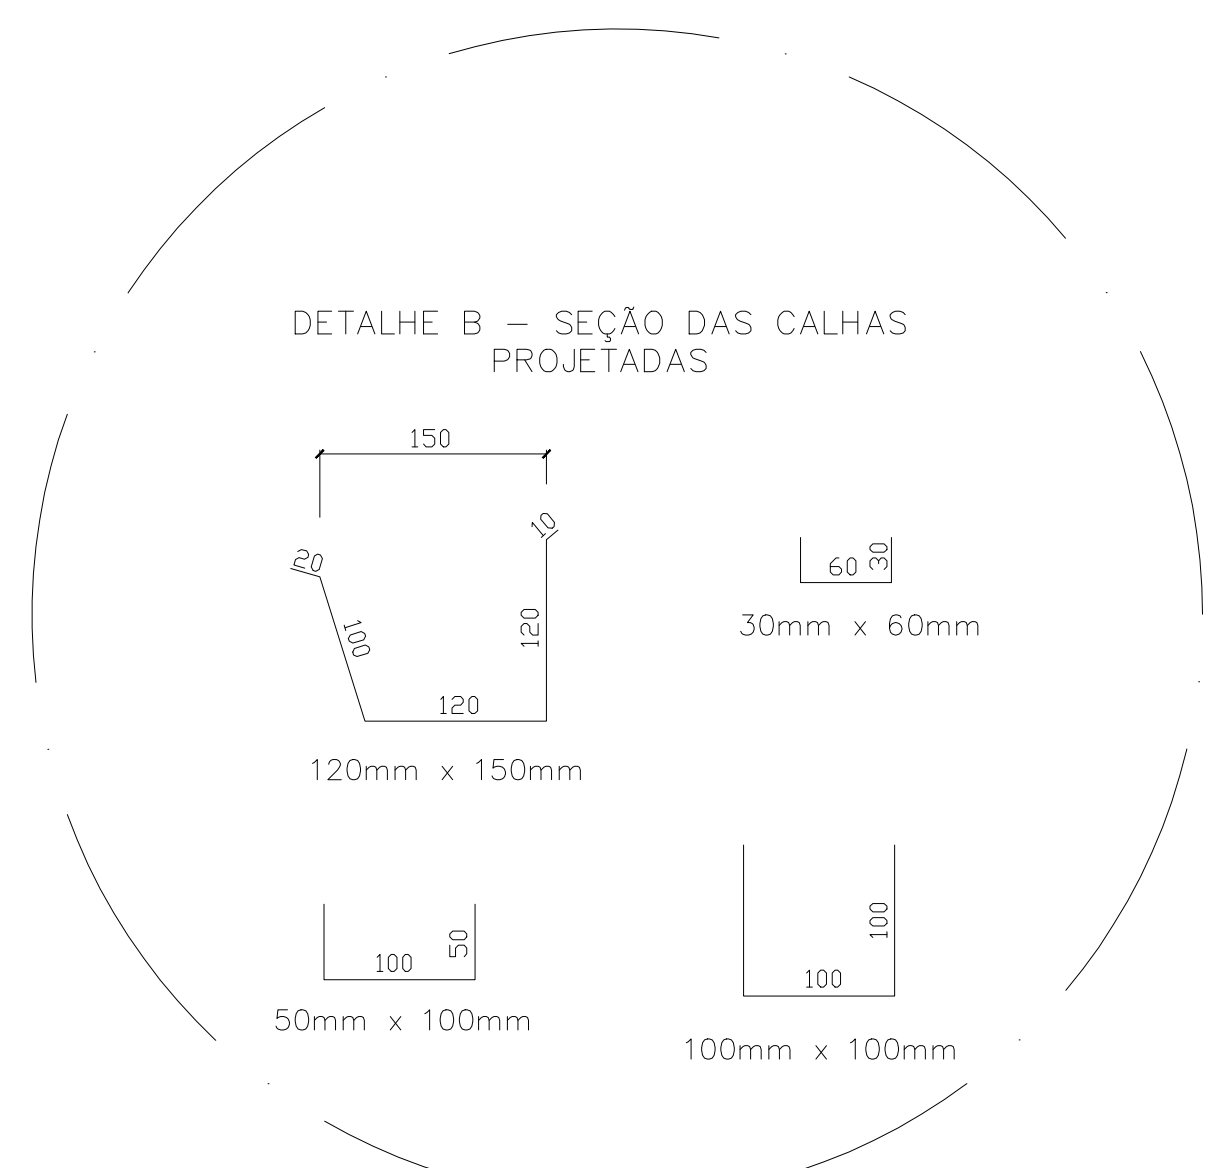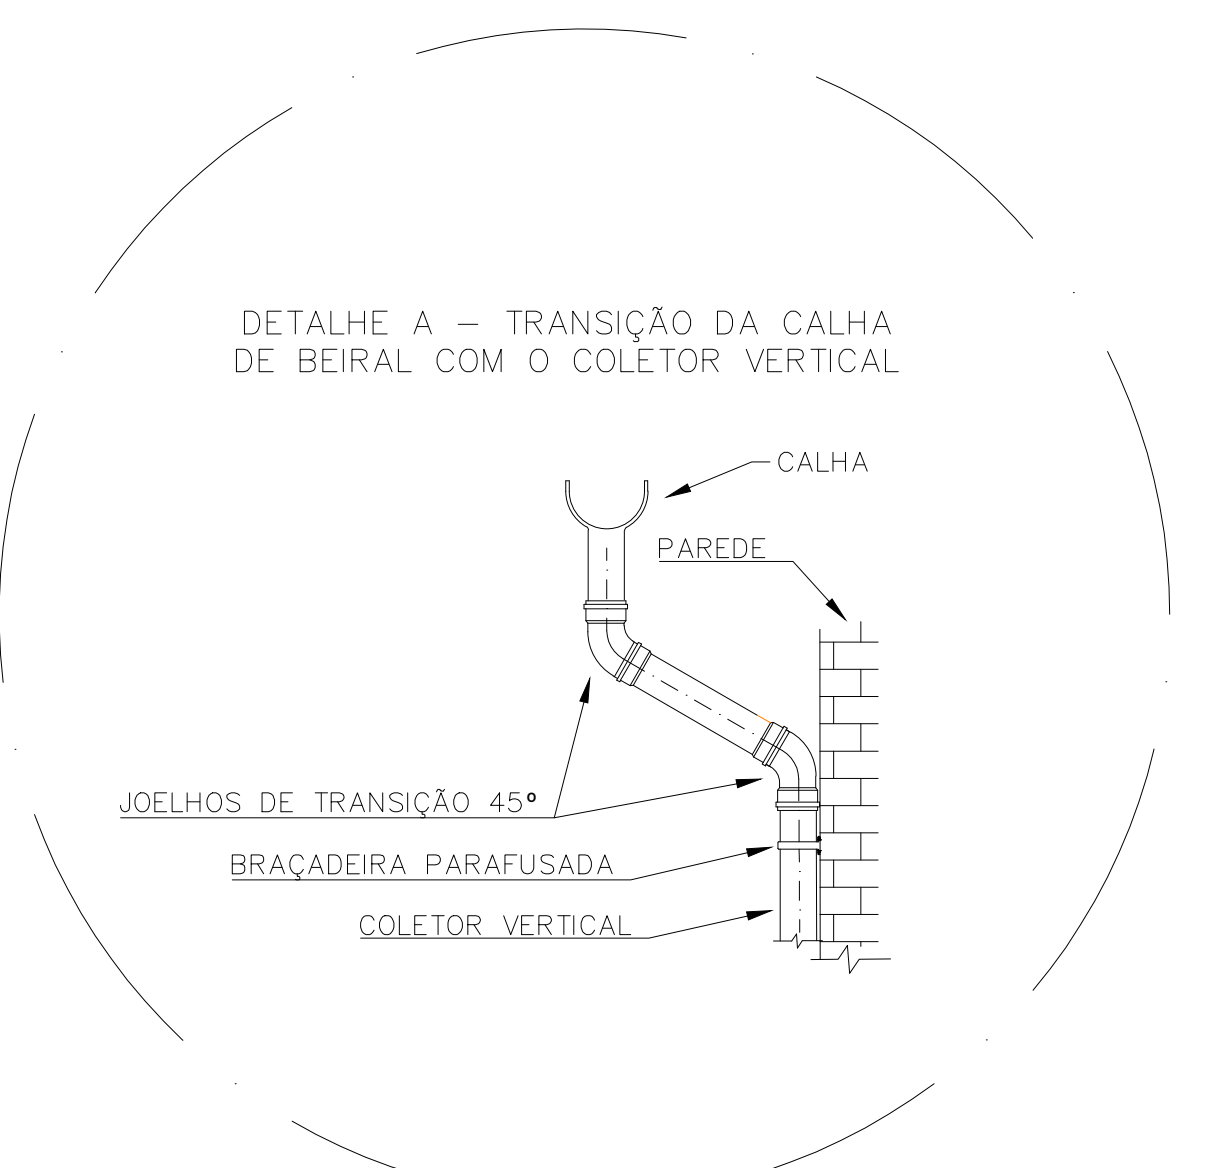

| | | | |
|---------|----------|---|--------|
| REV. 01 | 29/10/19 | ATENDIMENTO AO RELATÓRIO DE ANÁLISE DO PROTOCOLO 70495/2019 | DAC |
| REV. 00 | 28/08/19 | EMISSÃO INICIAL | DAC |
| REVISÃO | DATA | DESCRIÇÃO: | RESP.: |



| | |
|--|---|
| Rua Miguel Vianna, nº 81, Sala 12 Bairro Morro Chic CEP: 37500-080 - Itajubá / MG Tel: (35) 3623-5720 www.dacengenharia.com.br | GERÊNCIA DE PROJETOS DENIS DE SOUZA SILVA CREA: MG-127.216/D |
| | COORDENAÇÃO DE PROJETOS ALOISIO CAETANO FERREIRA CREA: MG-97.132/D |
| RESPONSÁVEL TÉCNICO ENGR. CIVIL FLÁVIA C. BARBOSA CREA: MG-187.842/D CAMILA DA SILVA ANDRADE | DESENHO CAMILA DA SILVA ANDRADE |

| | | | |
|----------------|---|---|--------------|
| EMPREENDIMENTO | | REFORMA E AMPLIAÇÃO DO CEM PROF. TEREZINHA B. HARDY | |
| ENDEREÇO | PRAÇA DEZENOVE DE OUTUBRO, 195 - SÃO CRISTÓVÃO POUSO ALEGRE - MINAS GERAIS | DISCIPLINA | ÁGUA PLUVIAL |
| ASSUNTO | PROJETO DE DRENAGEM DE ÁGUA PLUVIAL PLANTA DE COBERTURA | FASE DO PROJETO | EXECUTIVO |
| | | FOLHA Nº. | 01/02 |