



PROJETO ESTRUTURAL - CONSTRUÇÃO DA UBS VERGANI

Escala indicada

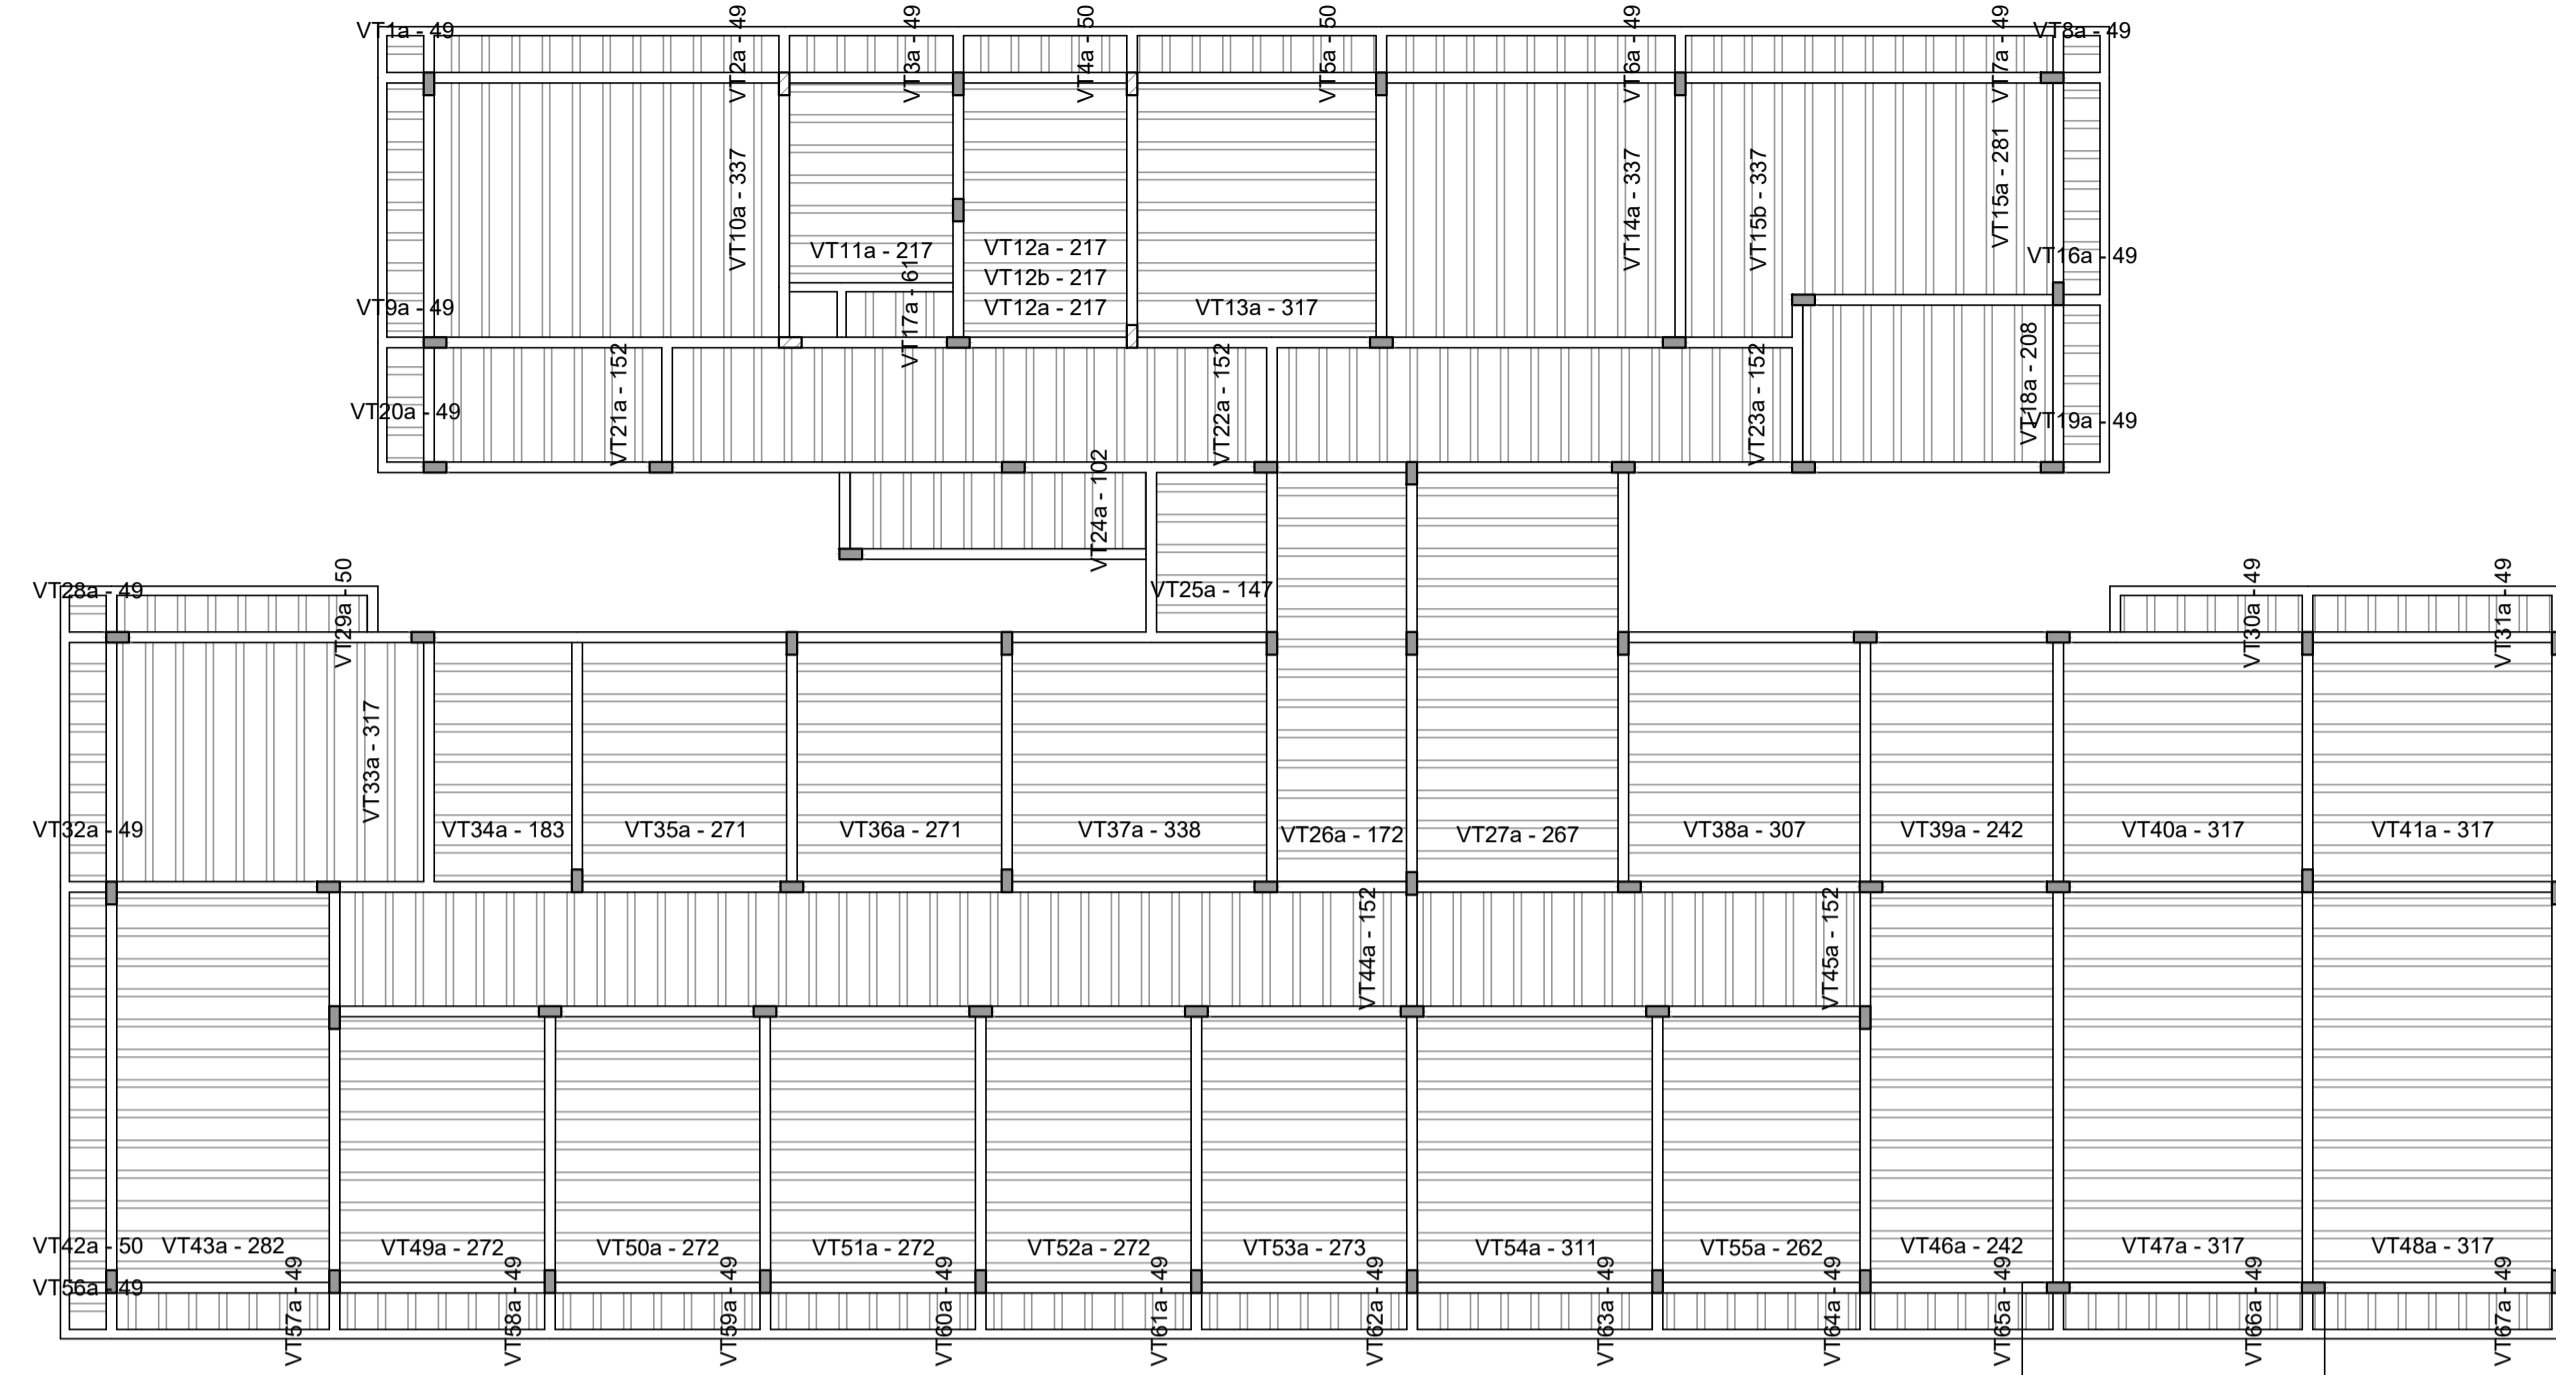

PLANTA DE VIGOTAS PRÉ-MOLDADAS

Escala 1:100

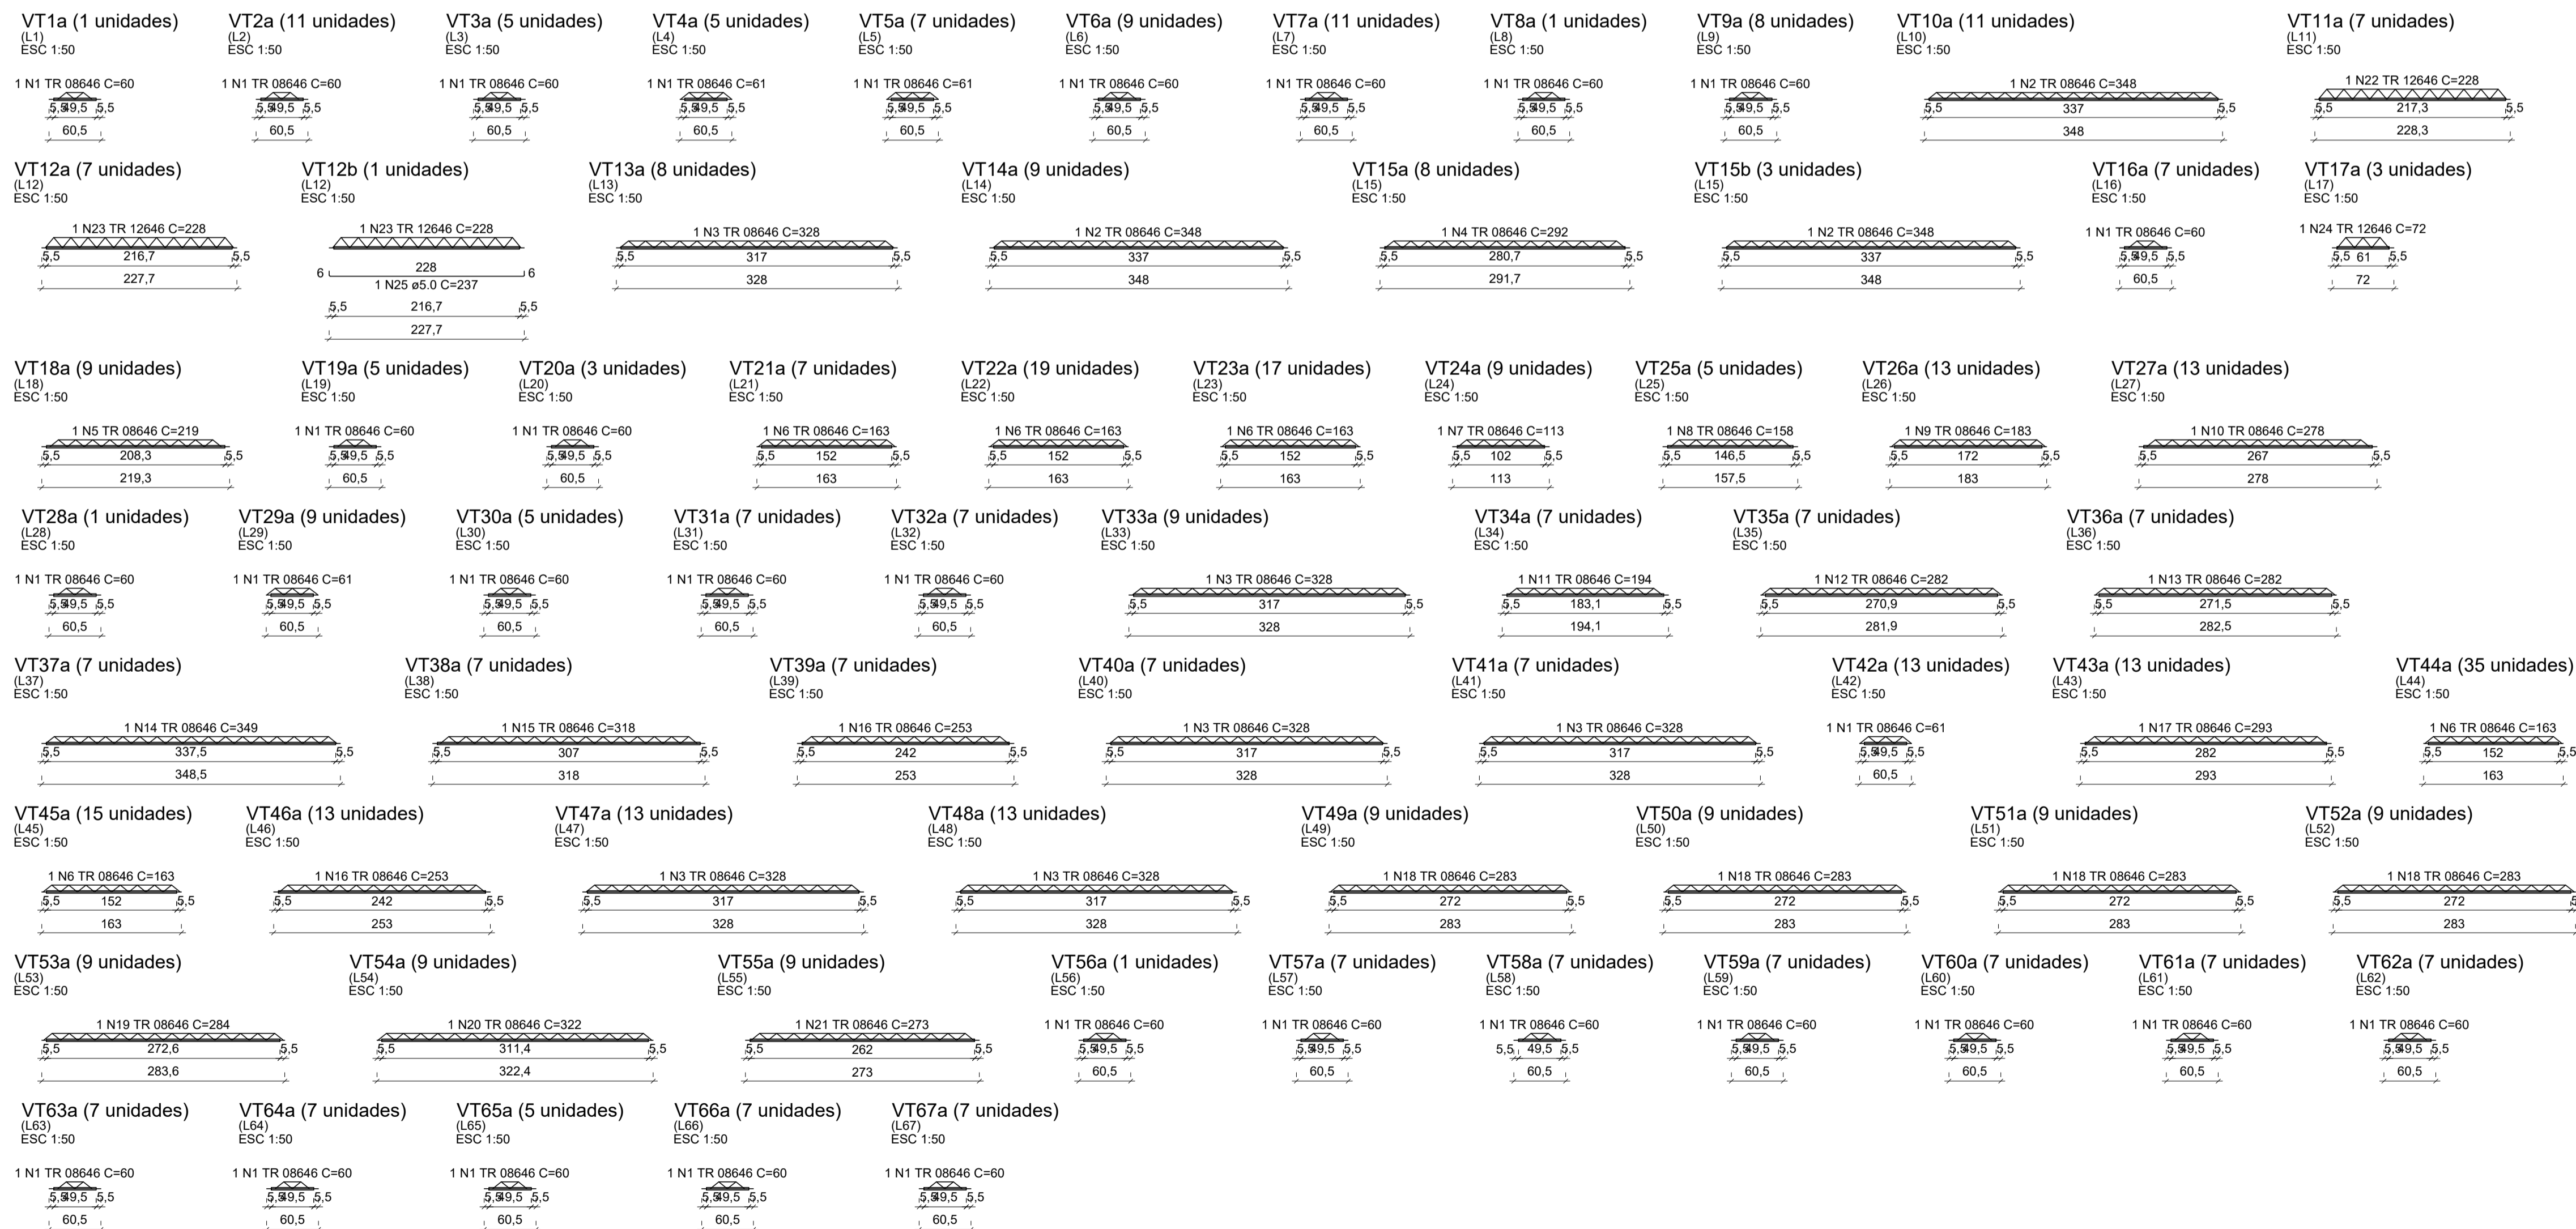

RELAÇÃO DO AÇO

AÇO	N	DIAM (mm)	QUANT	C.UNIT (cm)	C.TOTAL (cm)
CA60	1	TR 08646	191	60	11460
	2	TR 08646	23	348	8004
	3	TR 08646	57	328	18696
	4	TR 08646	9	232	2336
	5	TR 08646	9	219	1971
	6	TR 08646	93	163	15159
	7	TR 08646	9	113	1017
	8	TR 08646	5	158	790
	9	TR 08646	13	183	2379
	10	TR 08646	13	278	3614
	11	TR 08646	7	194	1358
	12	TR 08646	7	282	1974
	13	TR 08646	7	282	1974
	14	TR 08646	7	349	2443
	15	TR 08646	7	318	2226
	16	TR 08646	20	253	5060
	17	TR 08646	13	233	3009
	18	TR 08646	36	283	10188
	19	TR 08646	9	284	2556
	20	TR 08646	9	322	2898
	21	TR 08646	9	273	2457
	22	TR 12646	7	228	1596
	23	TR 12646	8	228	1824
	24	TR 12646	3	72	216
	25	5.0	1	237	237

RESUMO DO AÇO

AÇO	DIAM (mm)	C.TOTAL (m)	PESO + 10% (kg)
CA60	5.0	2.4	0.4
	TR 08646	1024	1082.5
	TR 12646	36.4	40.7
PESO TOTAL (kg)			
CA60	1123.6		



Prefeitura Municipal de Pouso Alegre

REV. 00	27/08/21	EMISSÃO INICIAL	DAC
REVISÃO	DATA	DESCRIÇÃO	RESP.



Rua Miguel Viana, nº 81, Sala 12
Bairro Morro Chic
CEP: 37500-080 - Itajubá / MG
Tel: (35) 3623-5720
www.dacengenharia.com.br

GERÊNCIA DE PROJETOS
PEDRO HENRIQUE JUSTINIANO ENO CIVIL

COORDENAÇÃO DE PROJETOS
ALOISIO CAETANO FERREIRA CREA: MG-97.1320

RESPONSÁVEL TÉCNICO
ENO FLÁVIA CRISTINA BARBOSA CREA: MG-187.8420

PROJETO
WILLIAM BARADEL LARI

DESENHO
WILLIAM BARADEL LARI

EMPRESAMENTO

CONSTRUÇÃO DA UBS VERGANI

ENDEREÇO AV. JOÃO FERREIRA DE FREITAS, BAIRRO VERGANI POUSO ALEGRE - MINAS GERAIS	DISCIPLINA ESTRUTURAL
ASSUNTO PROJETO ESTRUTURAL EM CONCRETO ARMADO DETALHAMENTO DAS LAJES	FASE DO PROJETO EXECUTIVO
FOLHA Nº: 19/20	

DATA INICIAL 02/08/2021	ESCALA INDICADA	REVISÃO R00	ARQUIVO DAC-PMPA-VER-EST-PE-R00.DWG
----------------------------	--------------------	----------------	--