


PROJETO ARQUITETÔNICO UNIDADE BÁSICA DE SAÚDE VERGANI
ESCALA INDICADA

QUADRO DE ÁREAS	
ÁREA DO TERRENO	1243,05 m ²
ÁREA A CONSTRUIR	572,47 m ²
ÁREA PERMEÁVEL	313,43 m ²
ÁREA TOTAL EDIFICADA	572,47 m ²
TAXA DE OCUPAÇÃO	46,05%
COEFICIENTE DE APROVEITAMENTO	0,4605
TAXA DE PERMEABILIDADE	25,21%

QUADRO DE ESPECIFICAÇÃO DE ACABAMENTO	PISO	PARADE
	TETO	RODAPÉ

PISO	
P1	PORCELANATO ESMALTADO MADRID BRANCO 60 X 60 CM
P2	GRAMA BATATAIS
P3	PISO CIMENTADO
TETO	
T1	GESSO DESEMPENADO COM PINTURA EM TINTA ACRÍLICA PREMIUM BRANCO GELO
PAREDE INTERNA	
R1	PINTURA EM TINTA ACRÍLICA PREMIUM BRANCO GELO
R2	REVESTIMENTO ESMALTADO BRANCO 25 X 35 CM
R3	REVESTIMENTO EM PASTILHA AZUL 10 X 10 CM
R4	REVESTIMENTO EM PASTILHA NEVE BRANCA 10 X 10 CM
R5	REVESTIMENTO ESMALTADO BRANCO 20 X 20 CM
PAREDE EXTERNA	
R6	PINTURA TEXTURIZADA EM TINTA ACRÍLICA BISCOITO CASEIRO
RODAPÉ	
D1	RODAPÉ EM MÁRMORE BRANCO

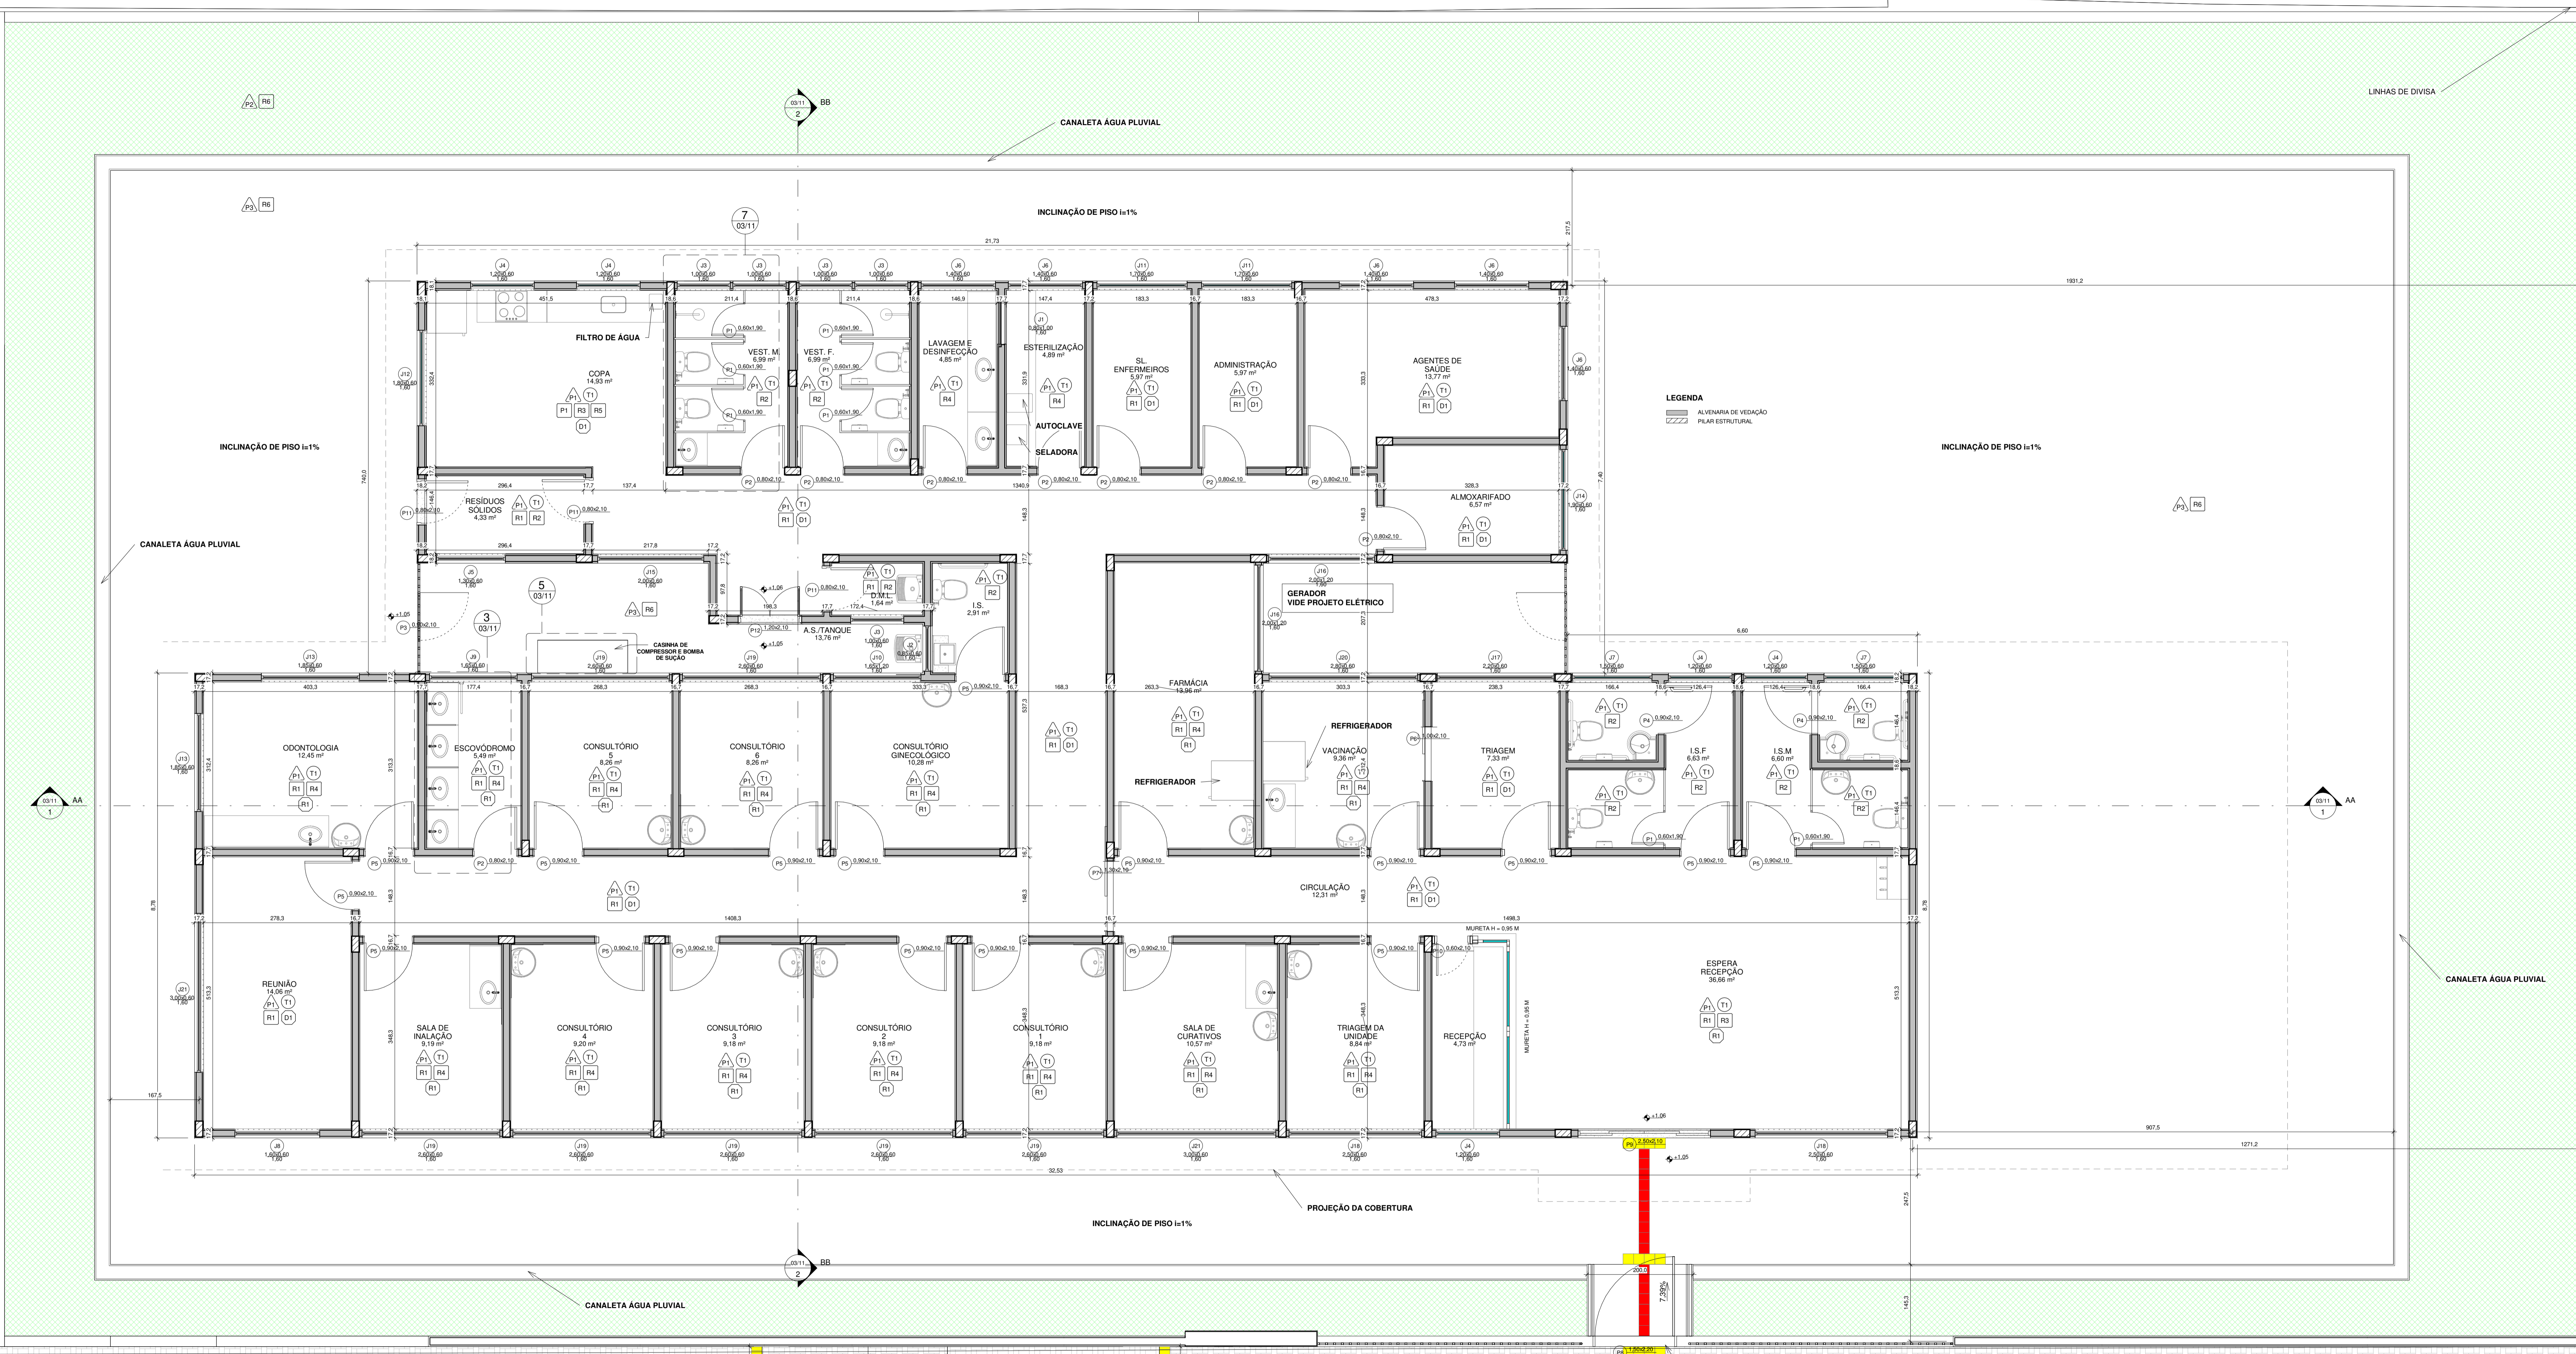

LEGENDA
ALVENARIA DE VEDAÇÃO
PILAR ESTRUTURAL

- NOTAS:**
- VERIFICAR DETALHES CONSTRUTIVOS PERTINENTES NAS PRANCHAS DE DETALHAMENTO;
 - ALTERAÇÕES NESTE PROJETO SOMENTE COM AUTORIZAÇÃO EXPRESSA DA EMPRESA PROJETISTA.
 - CONSIDERAR PEITORIS PARA TODAS AS JANELAS EM MÁRMORE BRANCO;
 - CONSIDERAR SOLEIRAS PARA AS PORTAS DE ENTRADA EM MÁRMORE BRANCO;
 - DETALHES DO MURO SE ENCONTRAM NO PROJETO ESTRUTURAL;
 - ALVENARIA DA PLATIBANDA AMARRADA POR CINTA SUPERIOR EM BLOCO DE CONCRETO EM FORMATO U;
 - REALIZAR EMBOÇO COM ADITIVO IMPERMEABILIZANTE EM TODAS AS PAREDES DOS VESTIÁRIOS;
 - APLICAR RESINA ACRÍLICA IMPERMEABILIZANTE NAS FACES DAS PAREDES INDICADAS NA PLANTA DE PAGINAÇÃO CONSIDERANDO REGIÕES DE PIAS H = 1,20 M E BOX DOS VESTIÁRIOS H = 1,80 M, ALÉM DE TODO O PERÍMETRO COM H = 0,30 M E AS ÁREAS DE PISO;
 - EXECUTAR REGULARIZAÇÃO/CONTRAPISO DE TODAS AS ÁREAS INTERNAS COM ADITIVO IMPERMEABILIZANTE.

- REFERÊNCIAS:**
- PLANILHA DE QUANTITATIVOS
 - MEMORIAL DESCRITIVO E ESPECIFICAÇÕES TÉCNICAS

REV: 00	27/08/21	EMISSÃO INICIAL	DAC
REVISÃO:	DATA:	DESCRIÇÃO:	RESP.:



Rua Miguel Vianna, nº 81, Sala 12
Bairro Morro Chic
CEP: 37500-080 - Itajubá / MG
Tel: (35) 3623-5720
www.dacengenharia.com.br

PROJETO DE PROJETO
PEDRO HENRIQUE JUSTINIANO ENO CIVIL
COORDENADOR DO PROJETO
ALDISO CAETANO FERRERA CREA: MG-97.132/0
RESPONSÁVEL TÉCNICO
ENR: FLÁVIA CRISTINA BARBOSA CREA: MG-187.842/0
ENR: CIVIL THAIS WIVANE COMBRA
ENR: CIVIL THAIS WIVANE COMBRA

CONSTRUÇÃO DA UBS VERGANI		DISCIPLINA	ARQUITETÔNICO
AV. JOÃO FERREIRA DE FREITAS, BAIRRO VERGANI POUSO ALEGRE - MG		FASE DO PROJETO	EXECUTIVO
PLANTA BAIXA - TÉRREO TABELAS		FOLHA Nº	01/11
DATA DE EMISSÃO	INDICADA	REVISÃO	REVISÃO
27/08/21	INDICADA	REV.00	DAC - PMPA - VER - PE - ARQ - R00.RVT

1 PLANTA BAIXA - TÉRREO
1:50

0,00 FUNDO DA GUIA