




PROJETO ARQUITETÔNICO UNIDADE BÁSICA DE SAÚDE VERGANI
ESCALA INDICADA

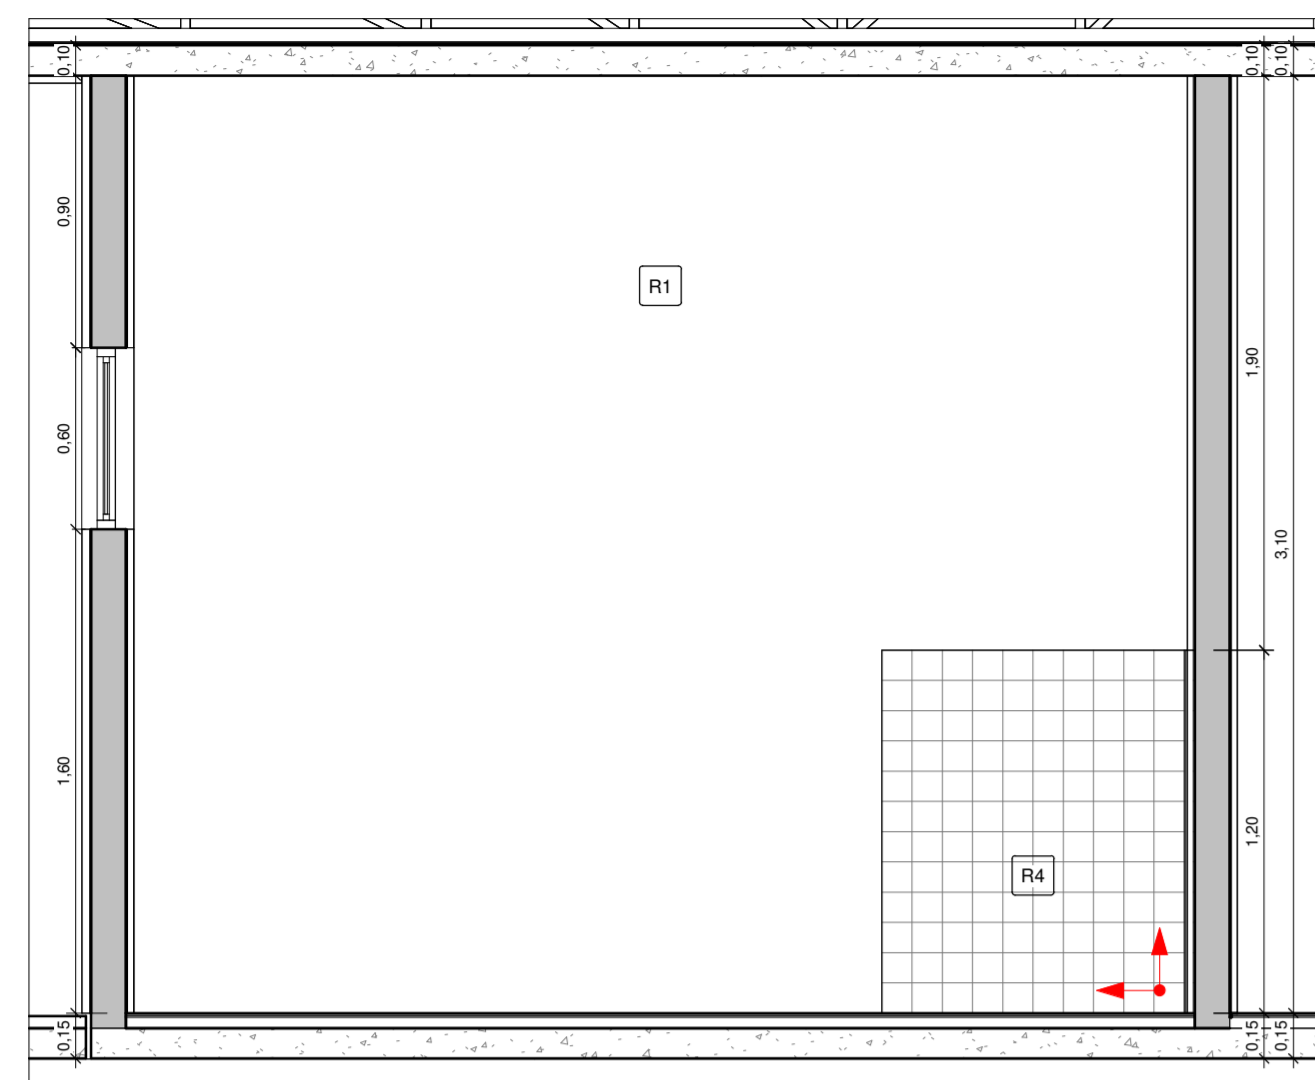


1 CONSULTÓRIO 4 VISTA 1
1 : 25

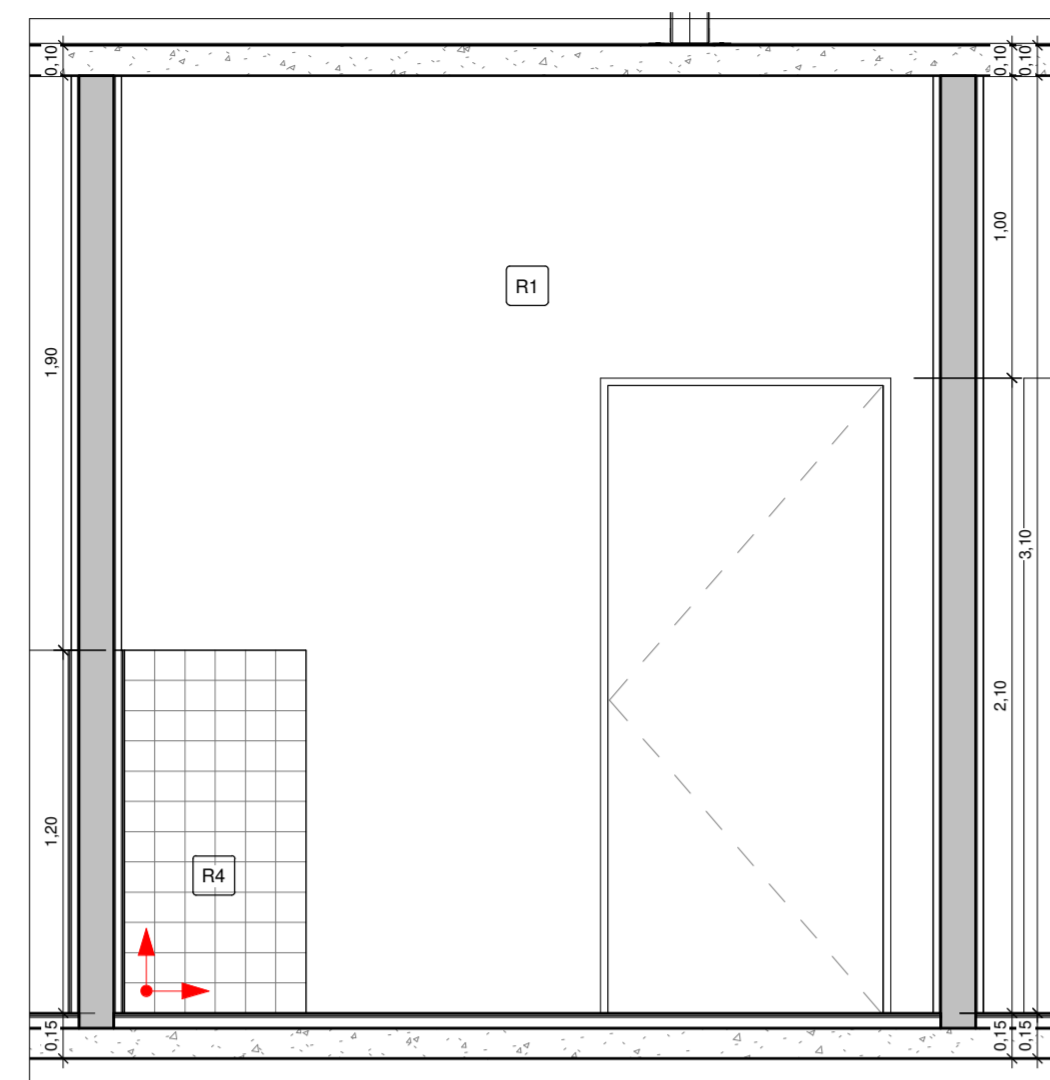


2 CONSULTÓRIO 4 VISTA 2
1 : 25

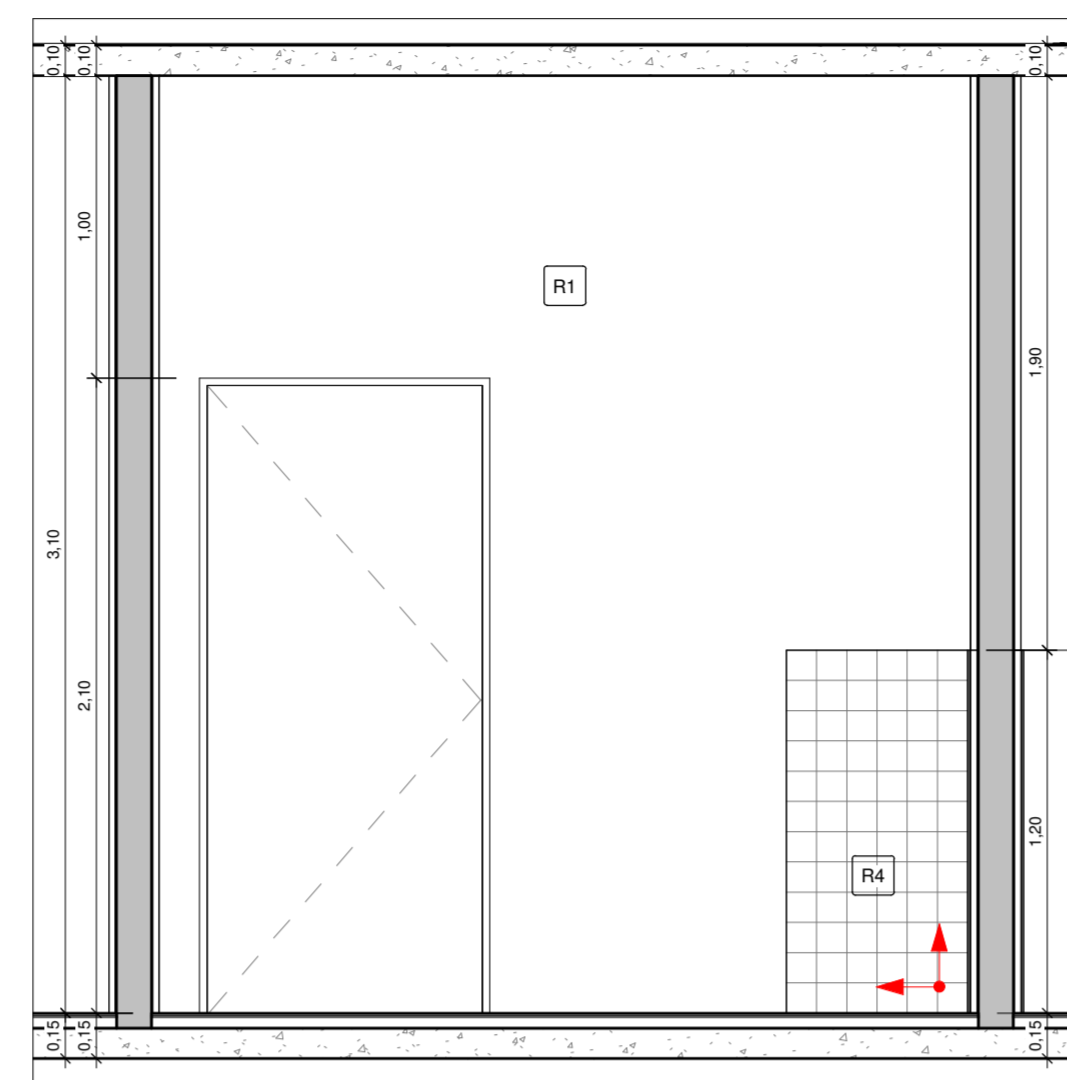


3 CONSULTÓRIO 3 VISTA 1
1 : 25

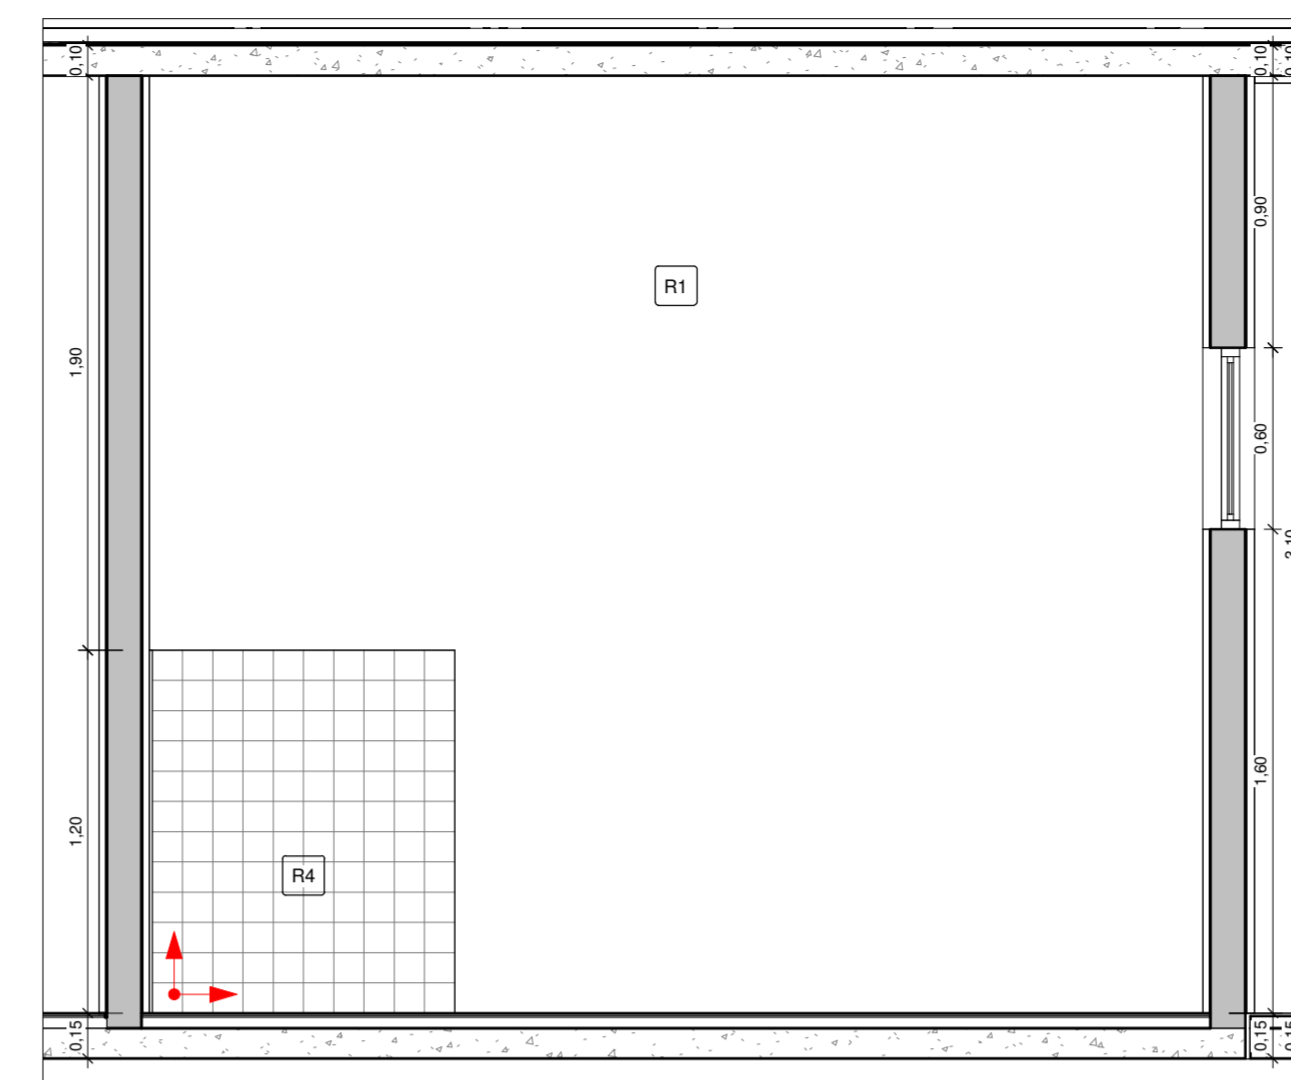


4 CONSULTÓRIO 3 VISTA 2
1 : 25

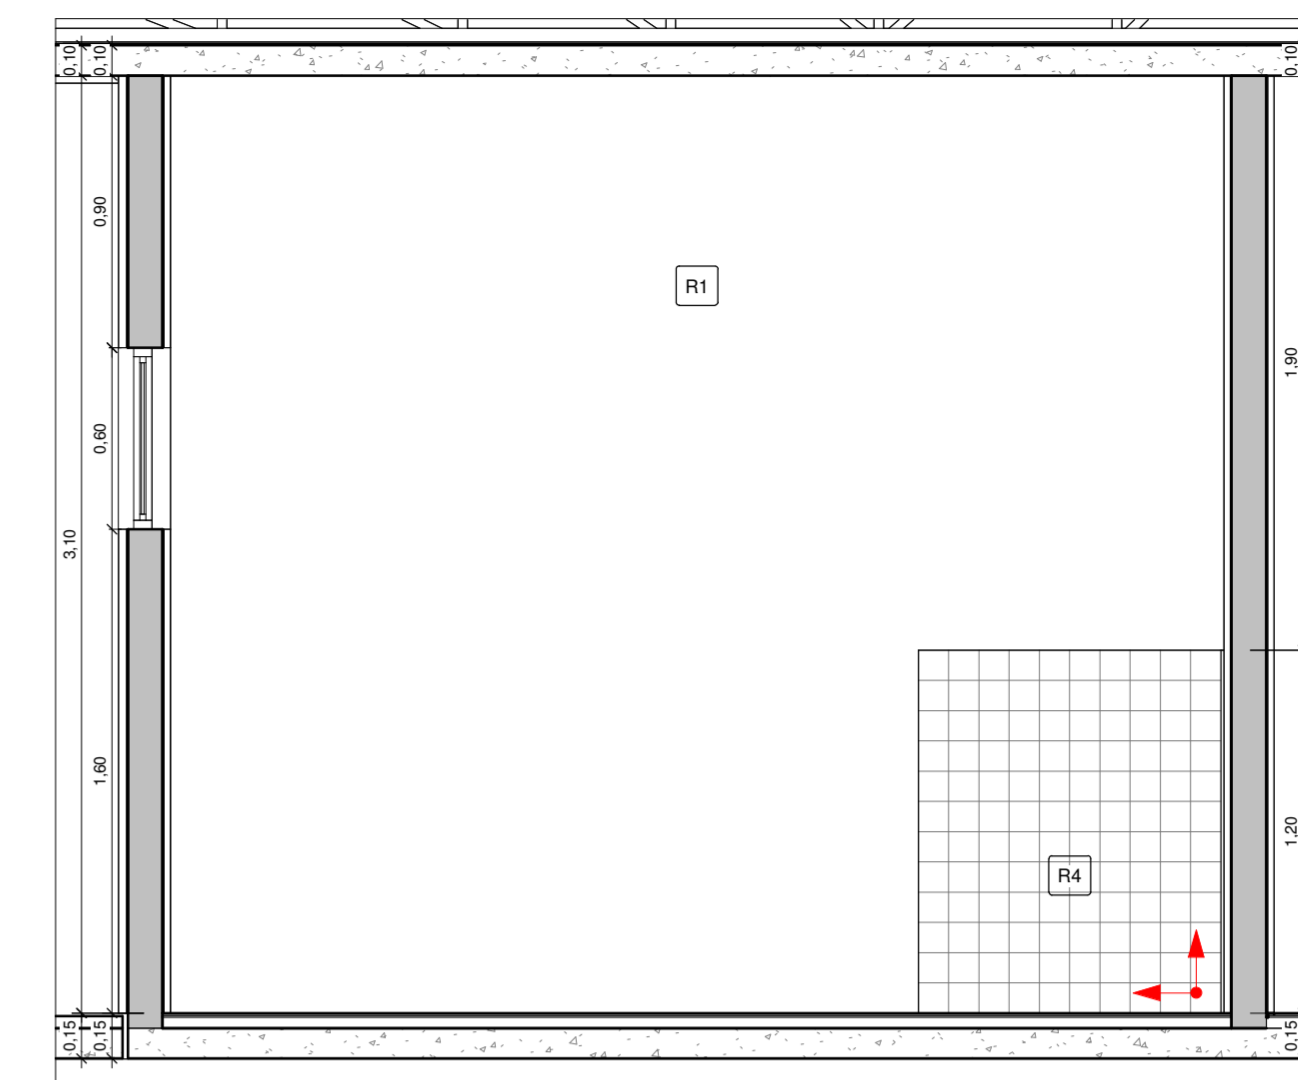


5 CONSULTÓRIO 2 VISTA 1
1 : 25

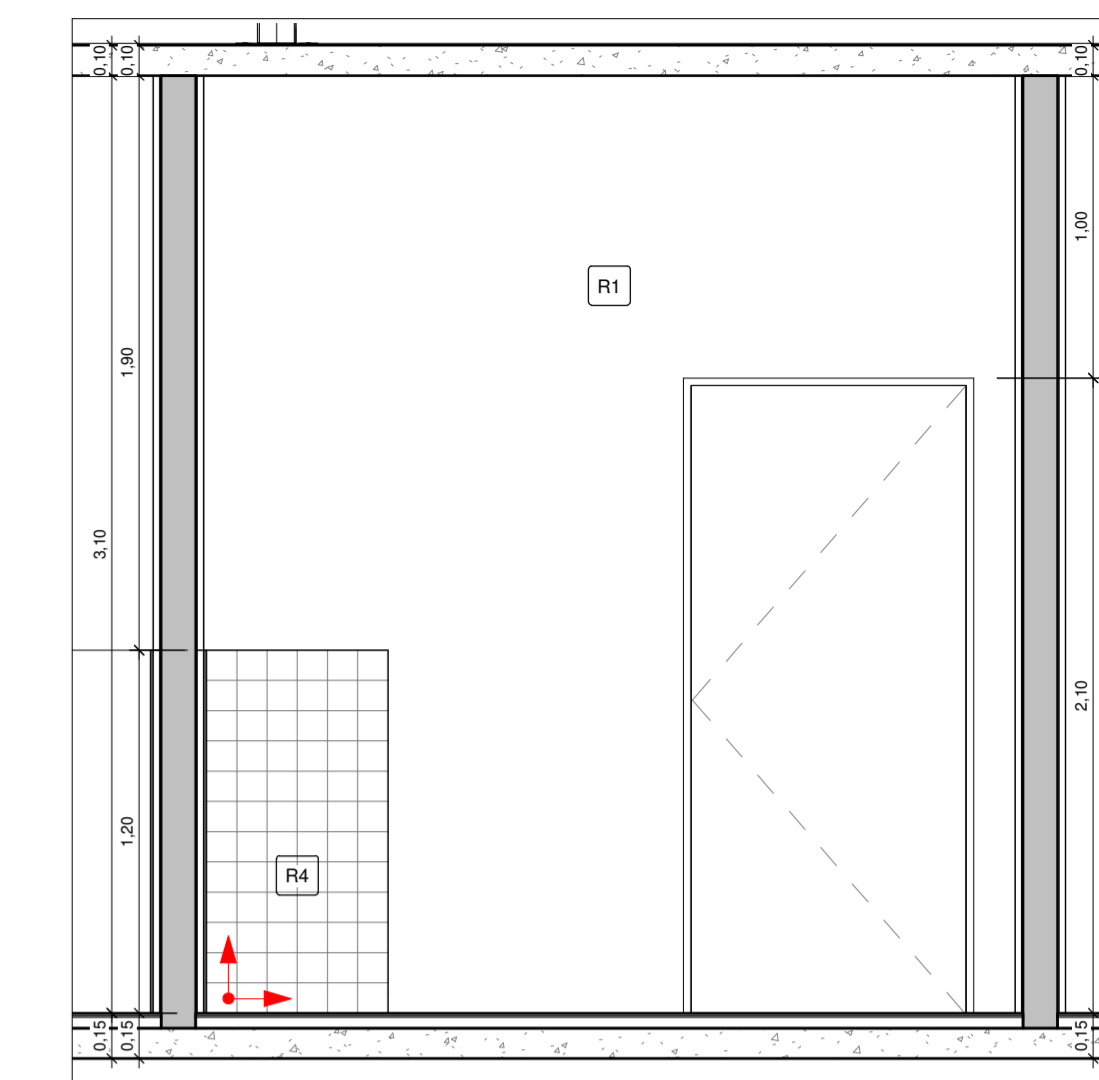


6 CONSULTÓRIO 2 VISTA 2
1 : 25

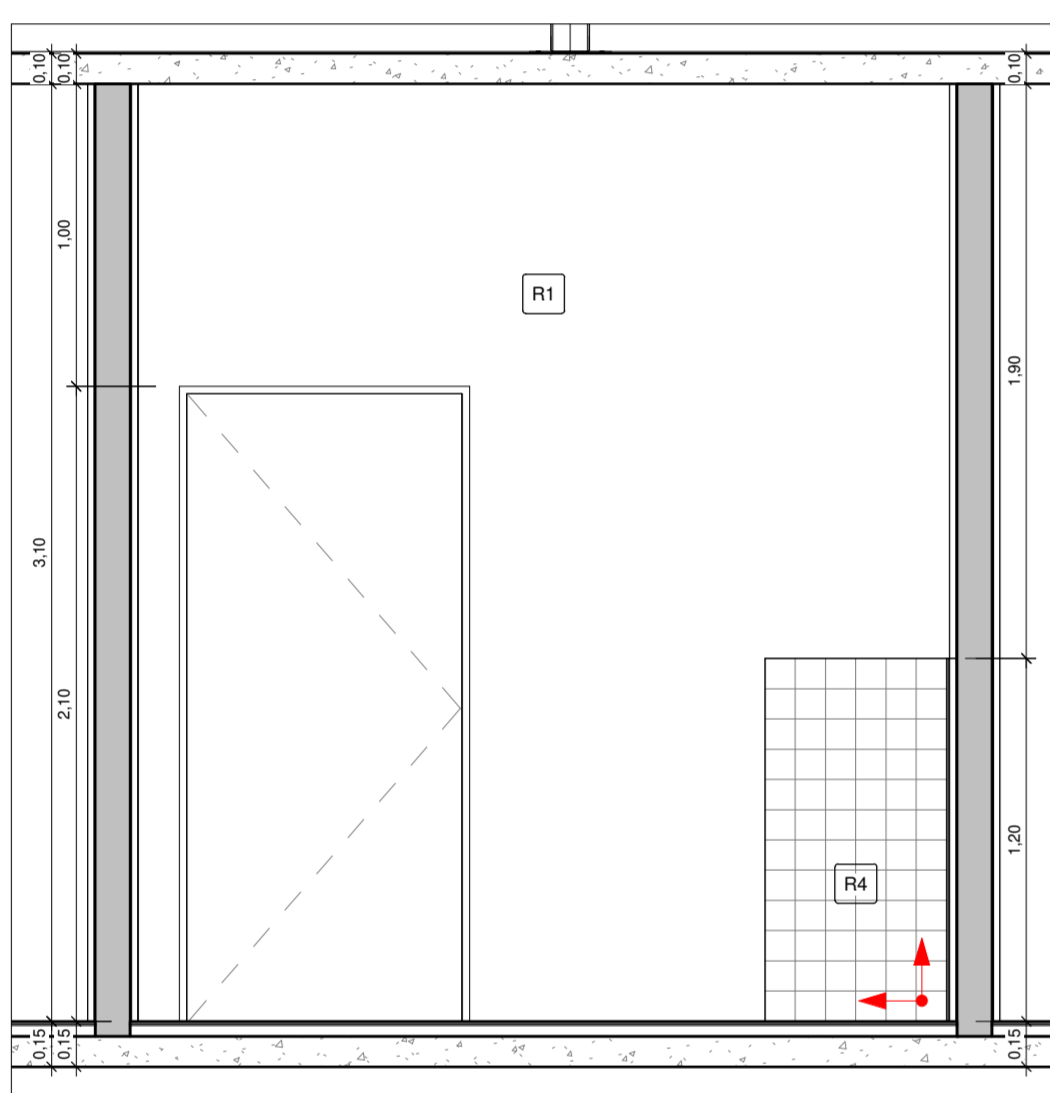


7 CONSULTÓRIO 1 VISTA 1
1 : 25

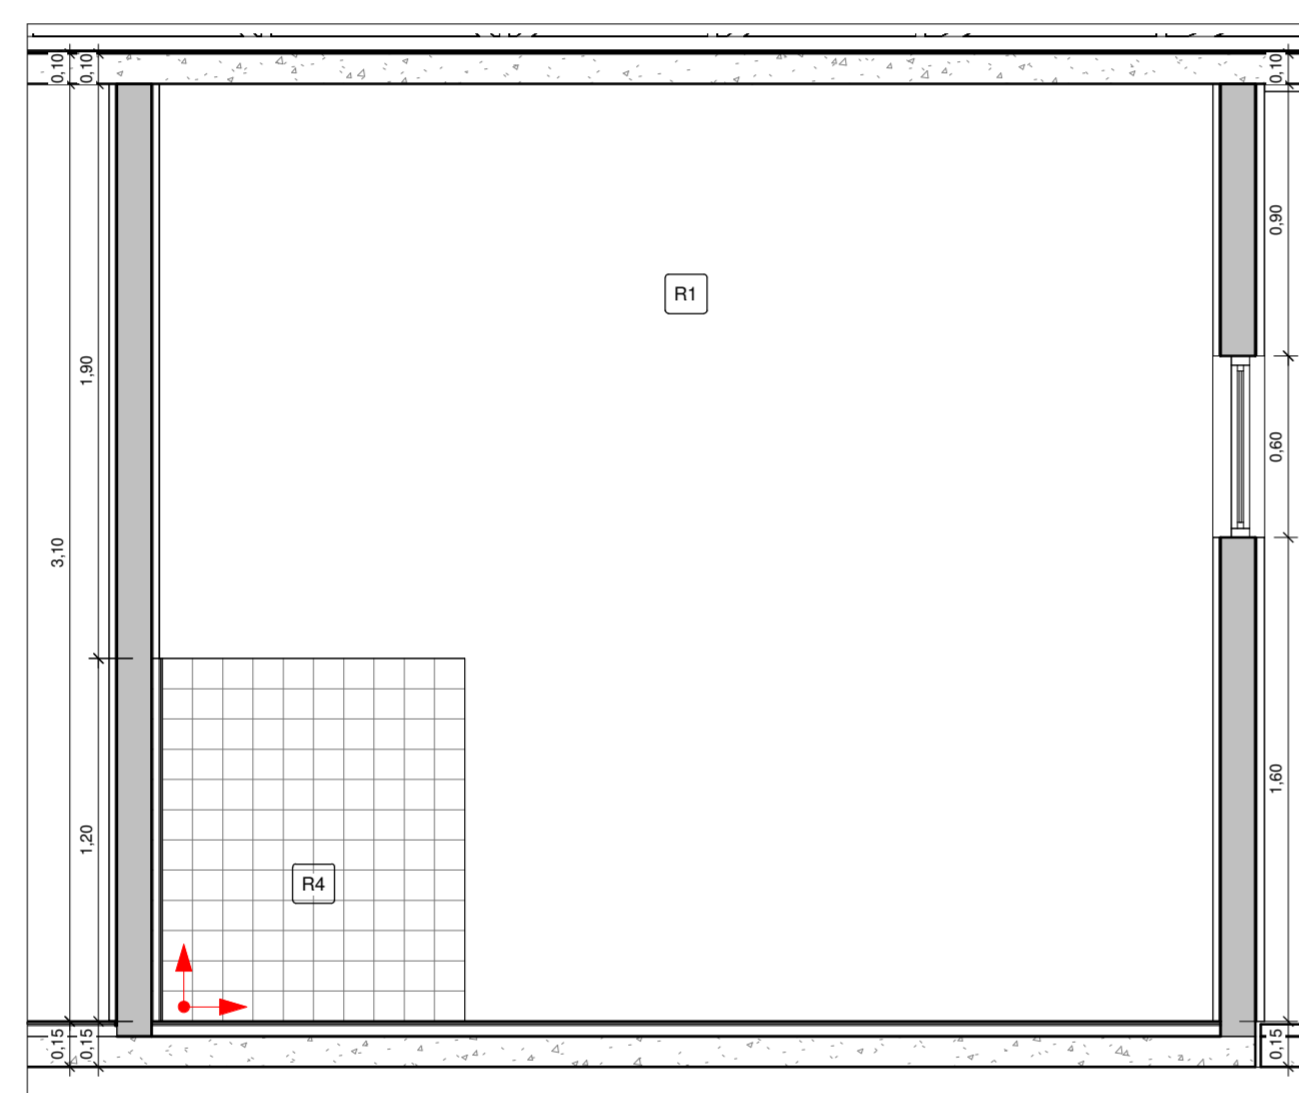


8 CONSULTÓRIO 1 VISTA 2
1 : 25

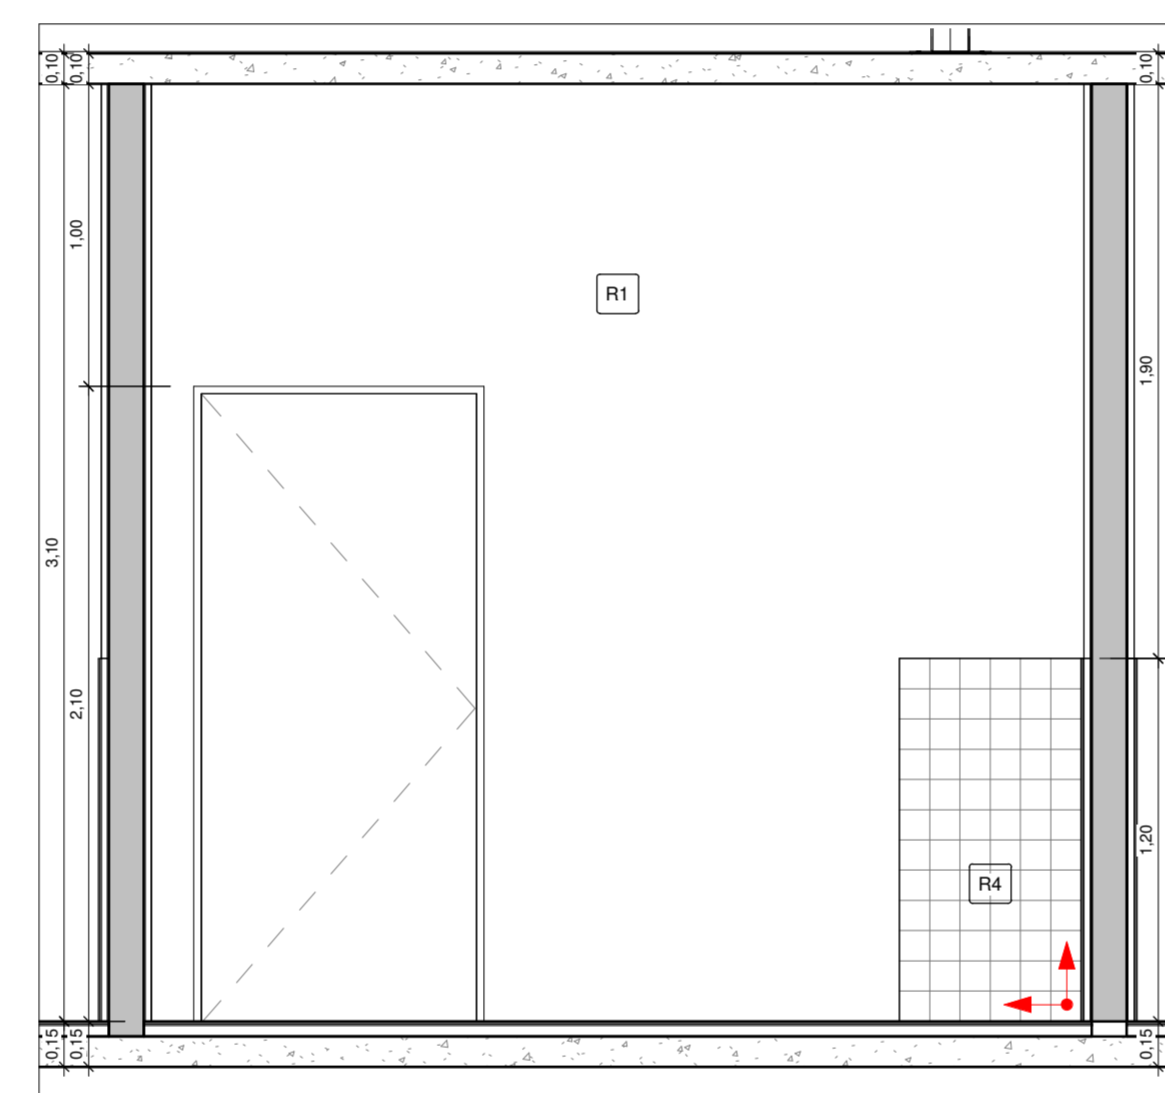


9 SALA DE CURATIVOS VISTA 1
1 : 25

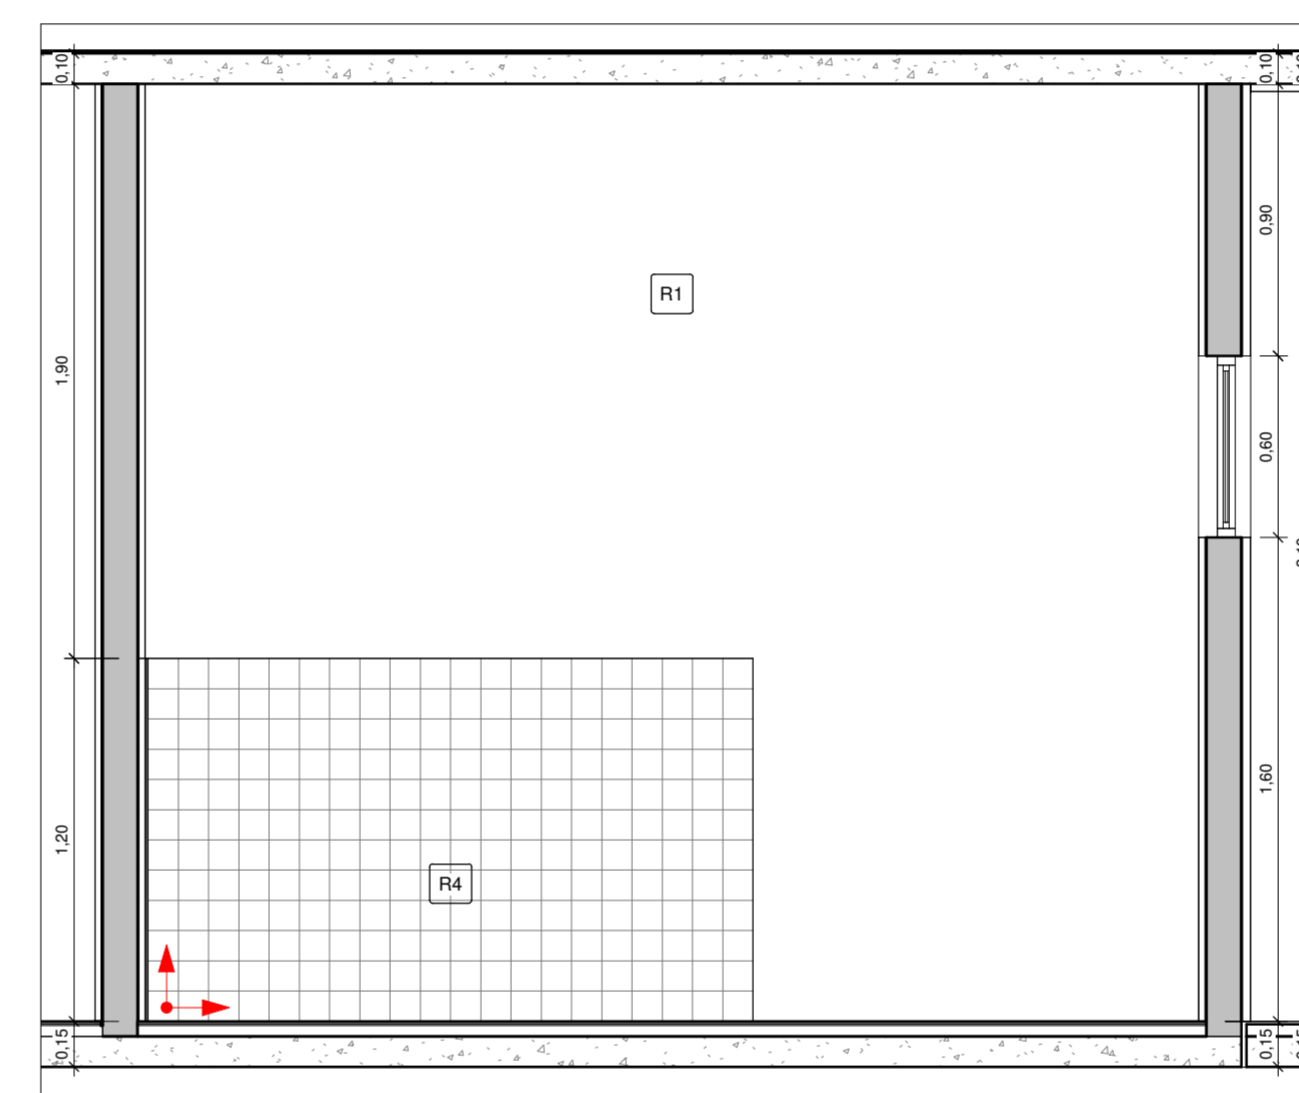


10 SALA DE CURATIVOS VISTA 2
1 : 25

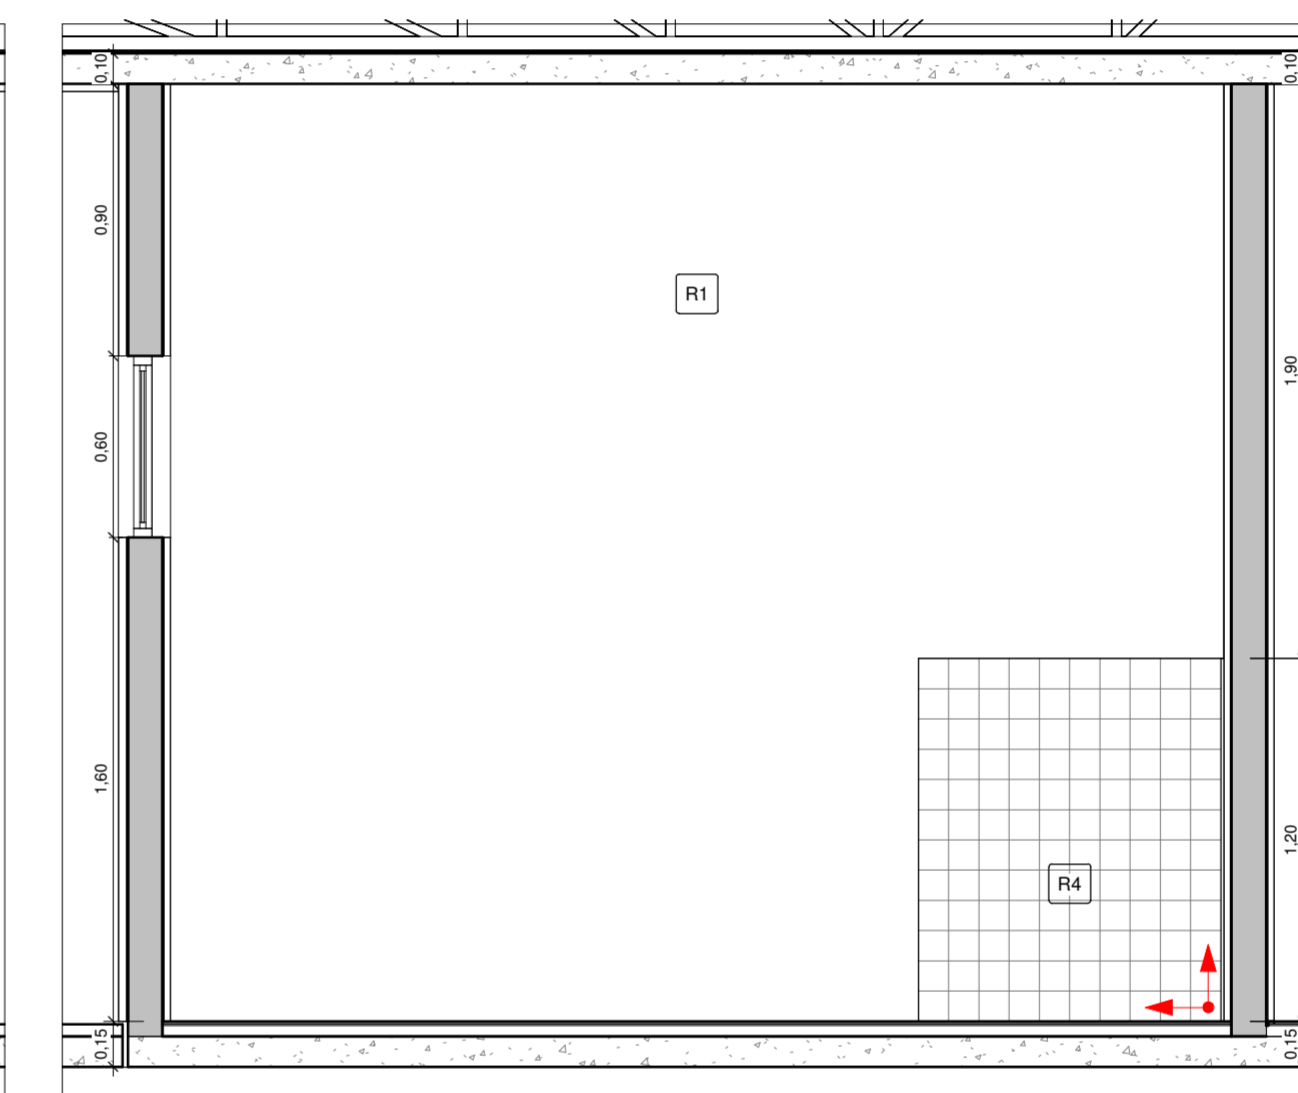


11 TRIAGEM DA UNIDADE VISTA 1
1 : 25

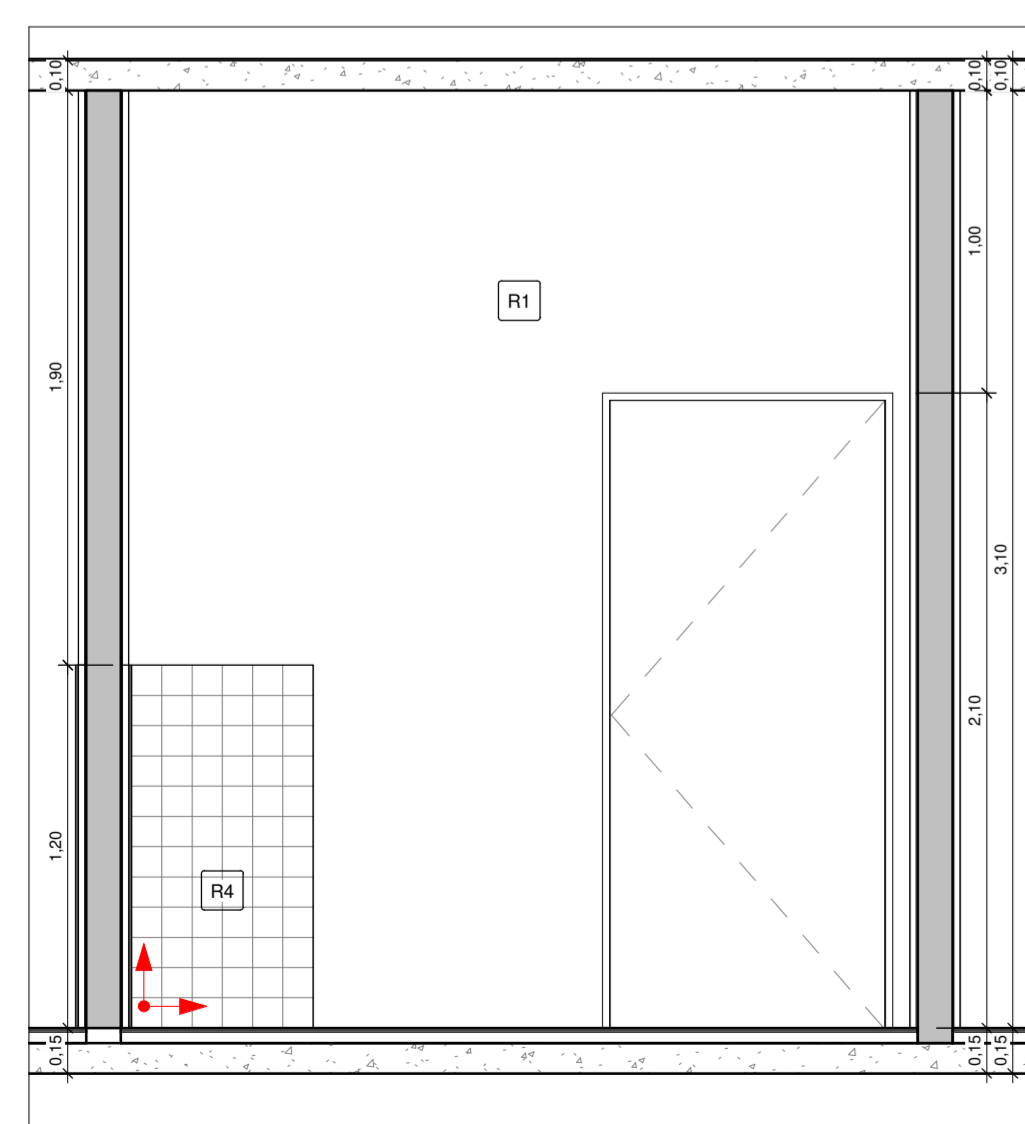


12 TRIAGEM DA UNIDADE VISTA 2
1 : 25

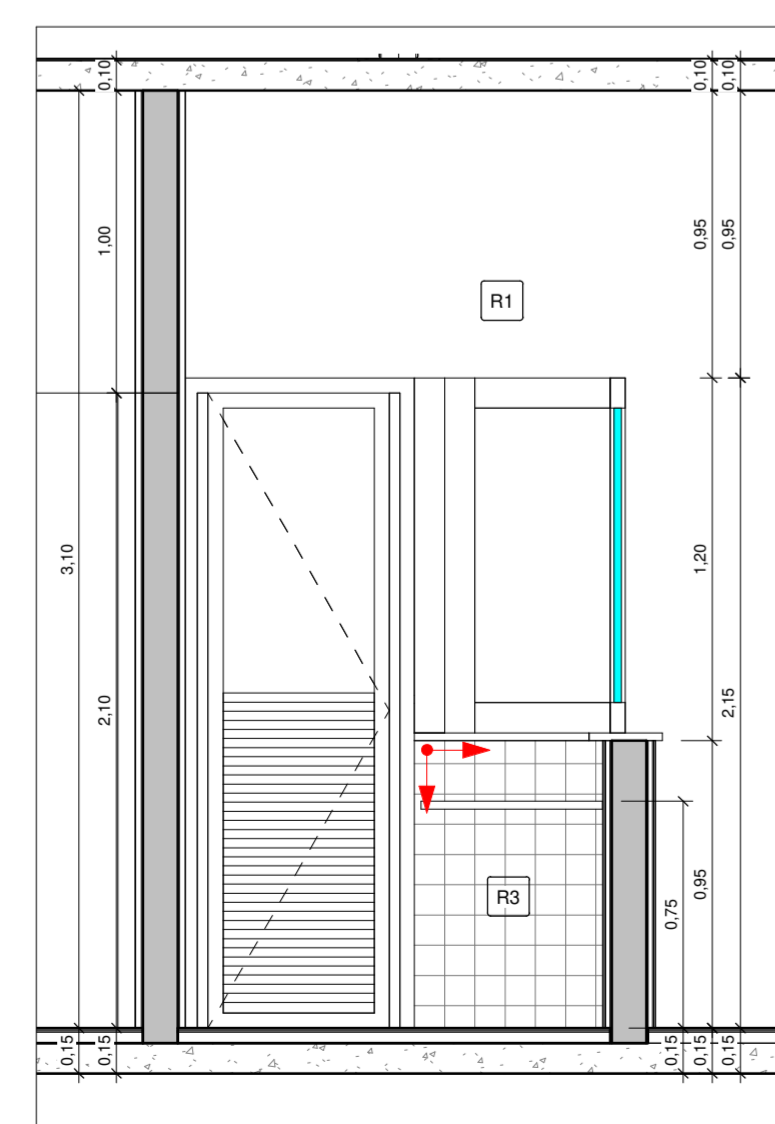


13 RECEPÇÃO VISTA 1
1 : 25

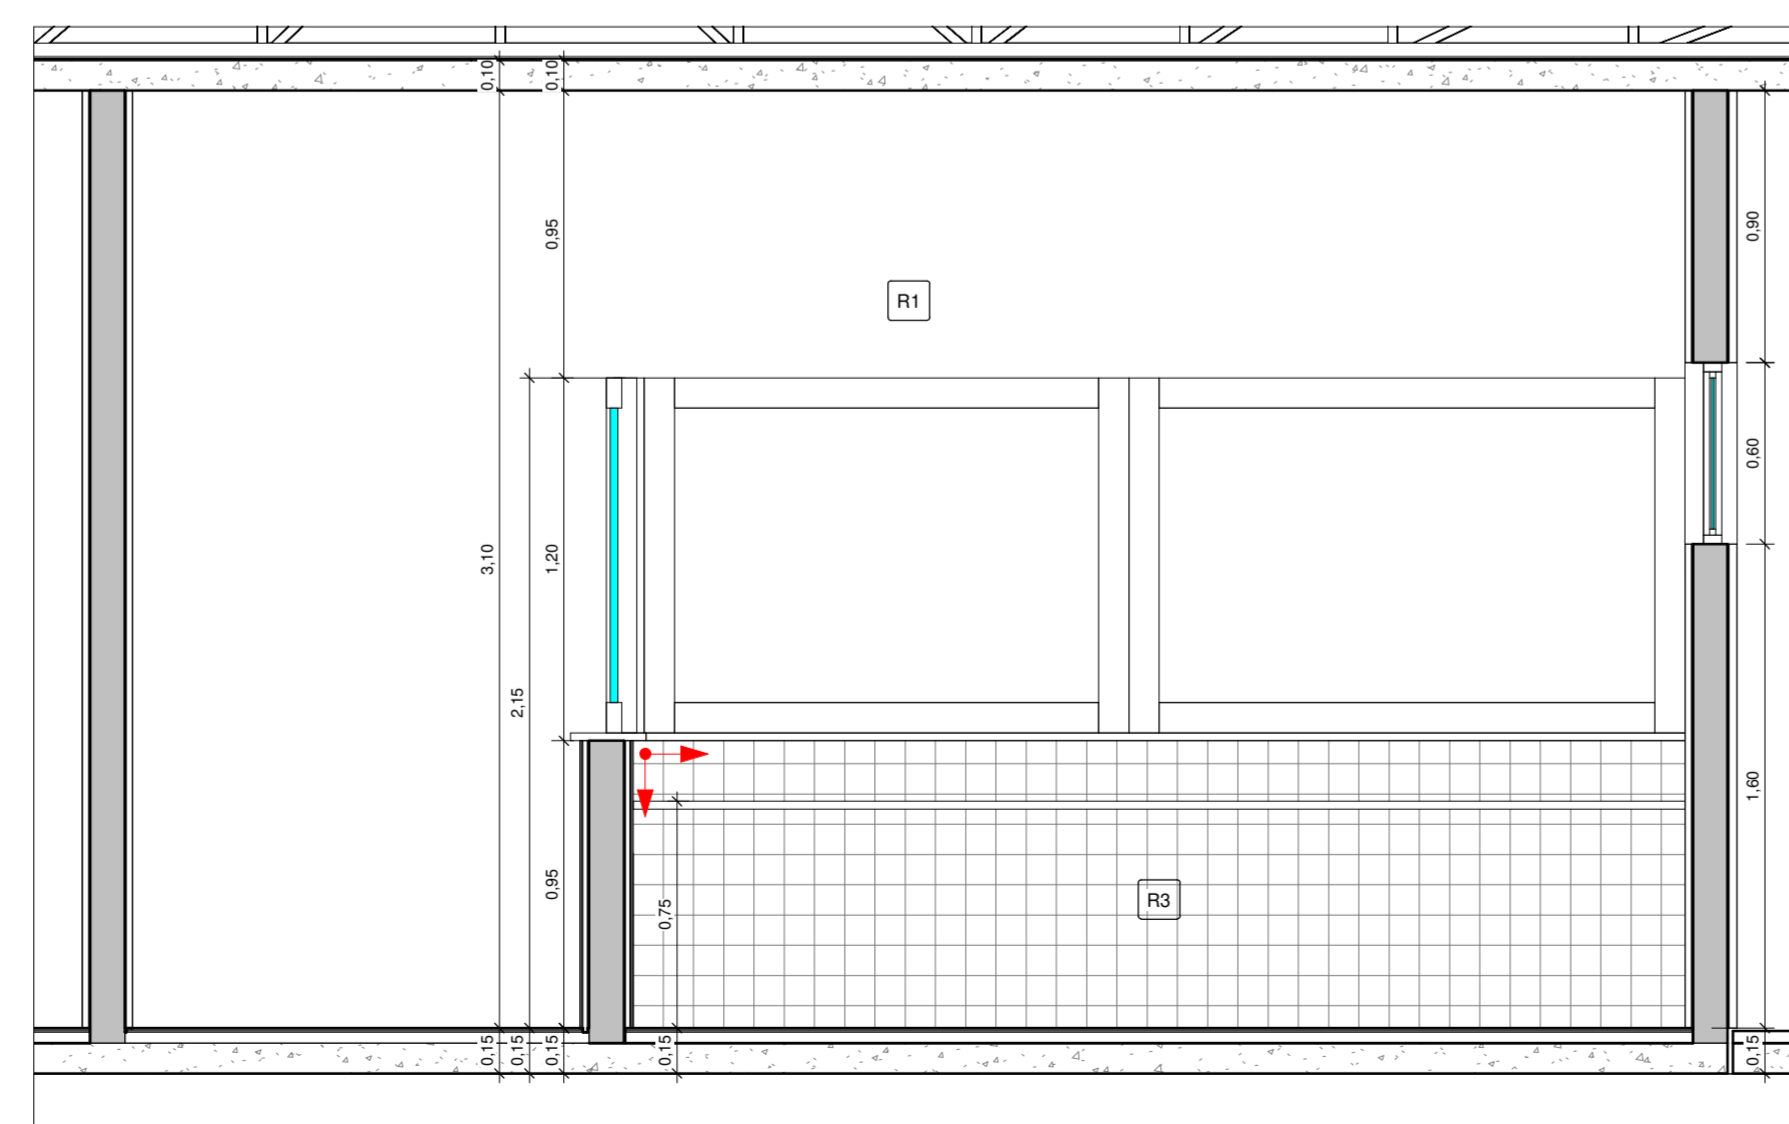

14 RECEPÇÃO VISTA 2
1 : 25

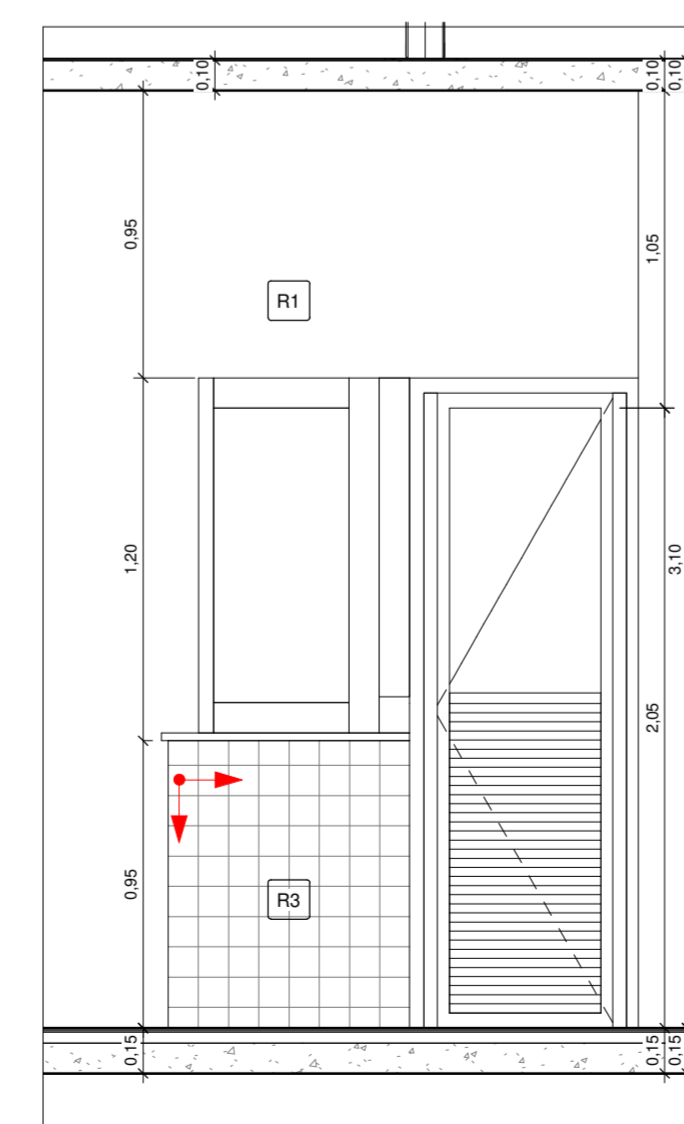

15 ESPERA/RECEPÇÃO VISTA 1
1 : 25

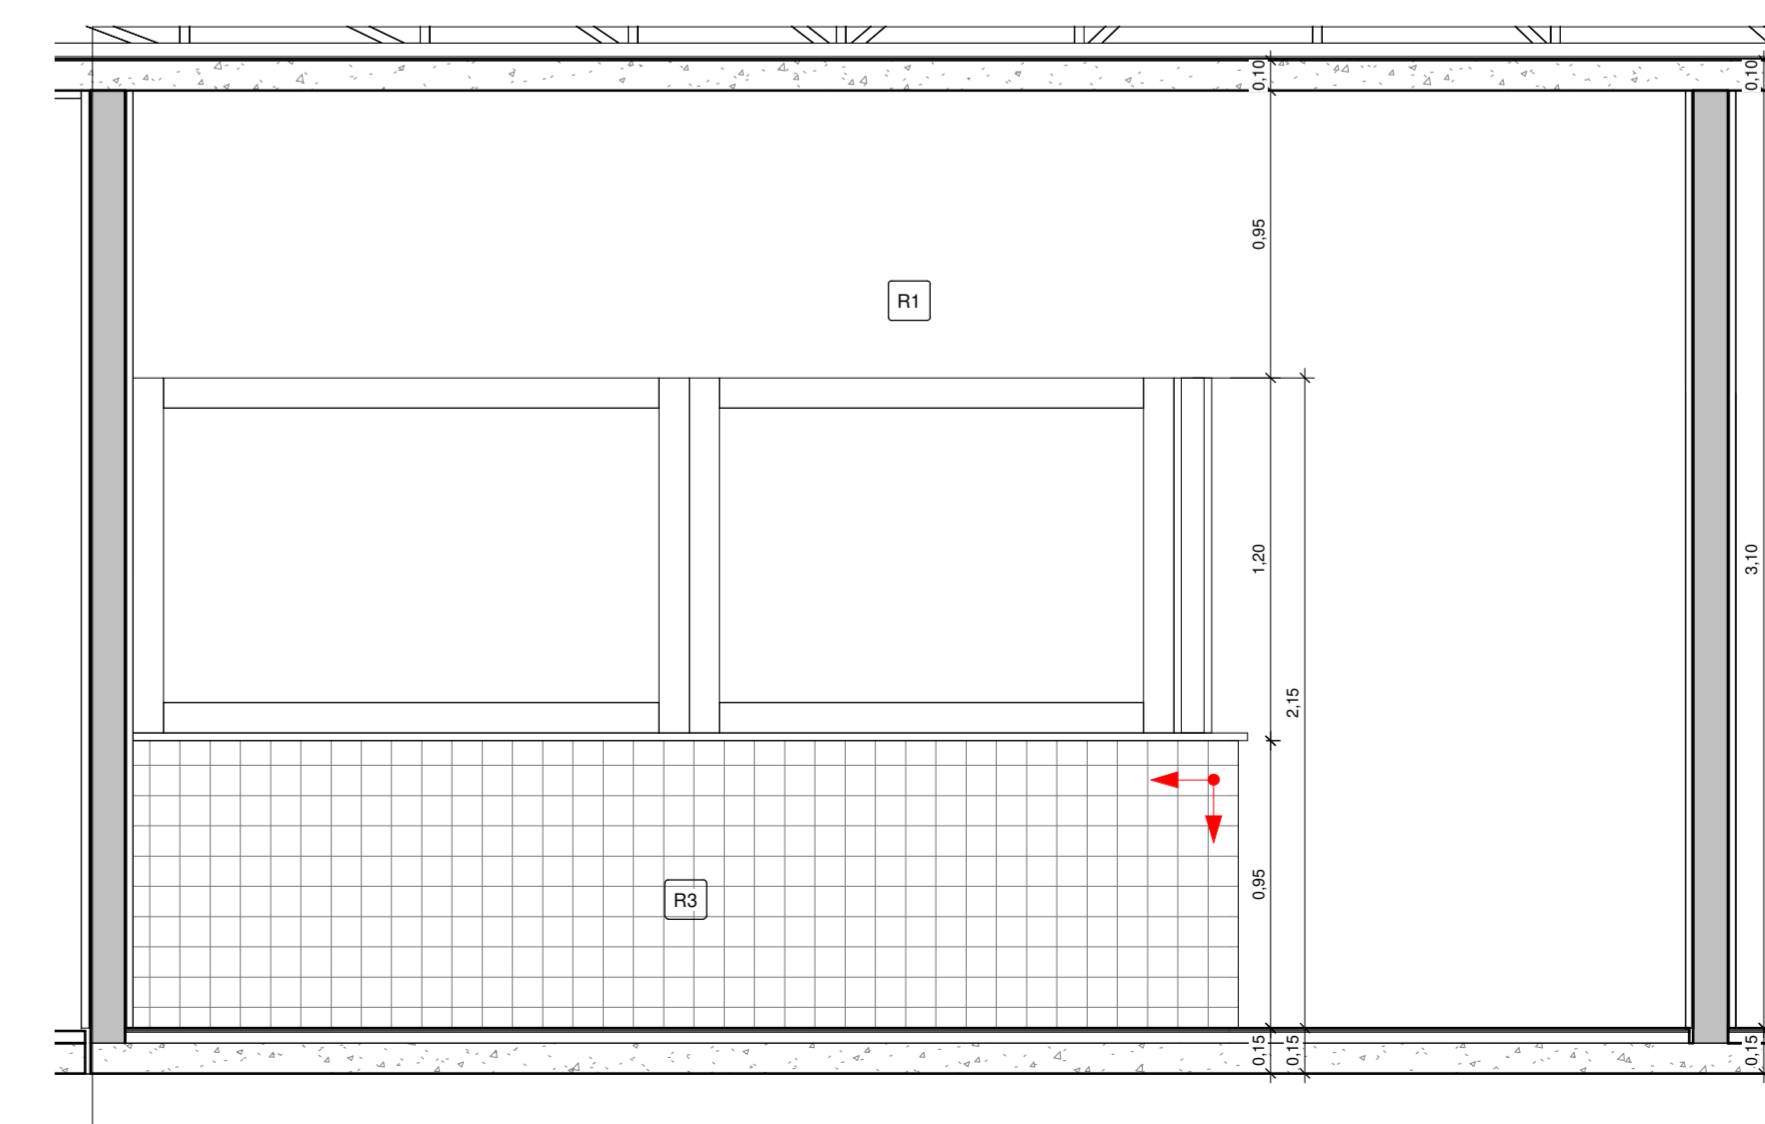

16 ESPERA/RECEPÇÃO VISTA 2
1 : 25

- NOTAS:**
- VERIFICAR DETALHES CONSTRUTIVOS PERTINENTES NAS PRANCHAS DE DETALHAMENTO;
 - ALTERAÇÕES NESTE PROJETO SOMENTE COM AUTORIZAÇÃO EXPRESSA DA EMPRESA PROJETISTA.
 - CONSIDERAR PEITORIS PARA TODAS AS JANELAS EM MÁRMORE BRANCO;
 - CONSIDERAR SOLEIRAS PARA AS PORTAS DE ENTRADA EM MÁRMORE BRANCO;
 - DETALHES DO MURO SE ENCONTRAM NO PROJETO ESTRUTURAL;
 - ALVENARIA DA PLATIBANDA AMARRADA POR CINTA SUPERIOR EM BLOCO DE CONCRETO EM FORMATO U;
 - REALIZAR EMBOÇO COM ADITIVO IMPERMEABILIZANTE EM TODAS AS PAREDES DOS VESTIÁRIOS;
 - APLICAR RESINA ACRÍLICA IMPERMEABILIZANTE NAS FACES DAS PAREDES INDICADAS NA PLANTA DE PAGINAÇÃO CONSIDERANDO REGIÕES DE PIS H = 1,20 M E BOX DOS VESTIÁRIOS H = 1,80 M. ALÉM DE TODO O PERÍMETRO COM H = 0,30 M E AS ÁREAS DE PISO;
 - EXECUTAR REGULARIZAÇÃO/CONTRAPISO DE TODAS AS ÁREAS INTERNAS COM ADITIVO IMPERMEABILIZANTE.

- REFERÊNCIAS:**
- PLANILHA DE QUANTITATIVOS
 - MEMORIAL DESCRITIVO E ESPECIFICAÇÕES TÉCNICAS

REV. 00 27/08/21 EMISSÃO INICIAL	DAC
REVISÃO: DATA: DESCRIÇÃO:	RESP.:
	
<p>PROJETO: DAC engenharia Rua Miguel Vianna, n° 81, Sala 12 Bairro Morro Chic CEP: 37500-000 - Itajubá / MG Tel: (35) 3623-5720 www.dacengenharia.com.br</p>	
PROJETO: PEDRO HENRIQUE JUSTINIANO ENG° CIVIL	COORDENAÇÃO DE PROJETOS: ALOÍSIO CAETANO FERREIRA CREA: MG-97.132/D
RESPONSÁVEL TÉCNICO: ENG° FLÁVIA CRISTINA BARBOSA CREA: MG-167.842/D	PROJETO: ENG° CIVIL THAIS VIVIANE COMBRA
DESENHO: ENG° CIVIL THAIS VIVIANE COMBRA	
<p>CONSTRUÇÃO DA UBS VERGANI AV. JOÃO FERREIRA DE FREITAS, BAIRRO VERGANI POUSO ALEGRE - MG</p>	
DISCIPLINA: ARQUITETÔNICO	FASE DO PROJETO: EXECUTIVO
DATA: 27/08/21	ESCALA: INDICADA
REVISÃO: REV.00	PROJETO: DAC-PMPA-VER-PE-ARQ-R00.RVT