




**DAC**  
engenharia

**CONSTRUÇÃO - ACESSO DISTRITO INDUSTRIAL**  
**NOTAS DE SERVIÇO DE TERRAPLENAGEM**



## NOTAS DE SERVIÇO DE TERRAPLENAGEM

EIXO - ACESSO

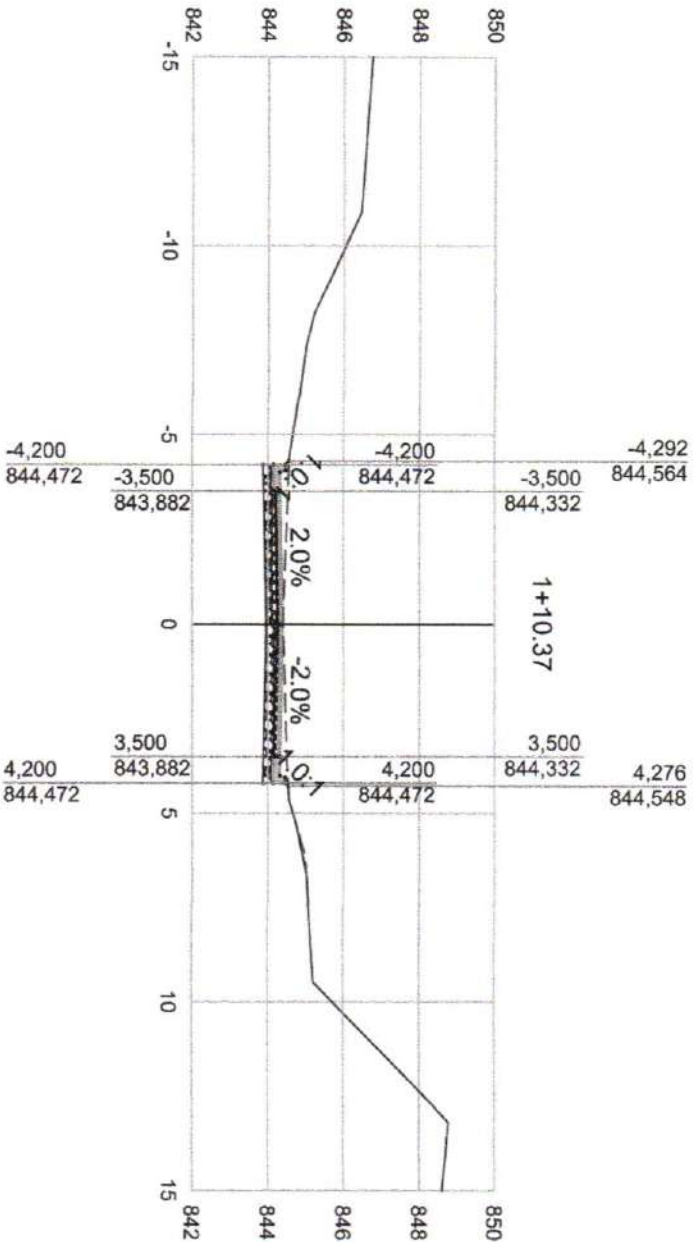

--- TERRENO NATURAL  
 — GREIDE PROJETADO



**PROJETO**  
 GERÊNCIA DE PROJETOS  
 DENIS DE SOUZA SILVA CREA: MG-127.218/D  
 COORDENAÇÃO DE PROJETOS  
 ALOISIO CAETANO FERREIRA CREA: MG-97.132/D  
 RESPONSÁVEL TÉCNICO  
 ENG. CIVIL FLÁVIA C. BARBOSA CREA: MG-187.842/D  
 DESENHO  
 ÉRICA SILVA

**CLIENTE**



Prefeitura Municipal  
 de Pouso Alegre

**EMPREENHIMENTO**  
**CONSTRUÇÃO - ACESSO DISTRITO INDUSTRIAL**


**ENDEREÇO**  
 DISTRITO INDUSTRIAL  
 POUSO ALEGRE - MINAS GERAIS

**ASSUNTO**  
 PROJETO DE TERRAPLENAGEM  
 NOTAS DE SERVIÇO DE TERRAPLENAGEM

**DISCIPLINA**  
**TERRAPLENAGEM**  
**FASE DO PROJETO**  
**EXECUTIVO**  
**ESTACA**

1+10.37

**DATA INICIAL** 07/04/2021 **ESCALA** 1:200 **REVISÃO** R01 **ARQUIVO** DAC-PMPA-D.IND-PE-TRP-R01.DWG

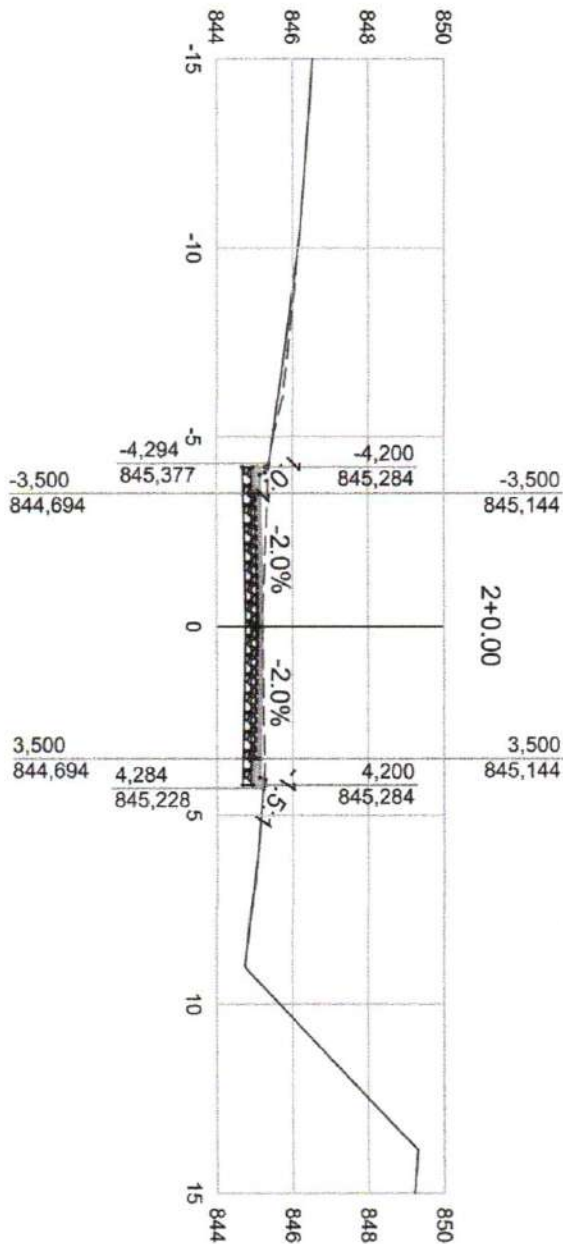

--- TERRENO NATURAL  
 - - - GREIDE PROJETADO



**PROJETO**  
 GERÊNCIA DE PROJETOS  
 DENIS DE SOUZA SILVA CREA: MG-127.216/D  
 COORDENAÇÃO DE PROJETOS  
 ALOISIO CAETANO FERREIRA CREA: MG-97.132/D  
 RESPONSÁVEL TÉCNICO  
 ENG. CIVIL FLAVIA C. BARBOSA CREA: MG 187.842/D  
 DESENHO  
 ERICA SILVA

**CLIENTE**



Prefeitura Municipal  
 de Pouso Alegre

**EMPREENDIMENTO**

**CONSTRUÇÃO - ACESSO DISTRITO INDUSTRIAL**

ENDEREÇO  
 DISTRITO INDUSTRIAL  
 POUSO ALEGRE - MINAS GERAIS  
 ASSUNTO  
 PROJETO DE TERRAPLENAGEM  
 NOTAS DE SERVIÇO DE TERRAPLENAGEM

DISCIPLINA  
**TERRAPLENAGEM**  
 FASE DO PROJETO  
**EXECUTIVO**  
 ESTACA


2+0.00

DATA INICIAL	ESCALA	REVISÃO	ARQUIVO
07/04/2021	1:200	R01	DAC-PMPA-D.IND-PE-TRP-R01.DWG

3

2


EIXO - ACESSO

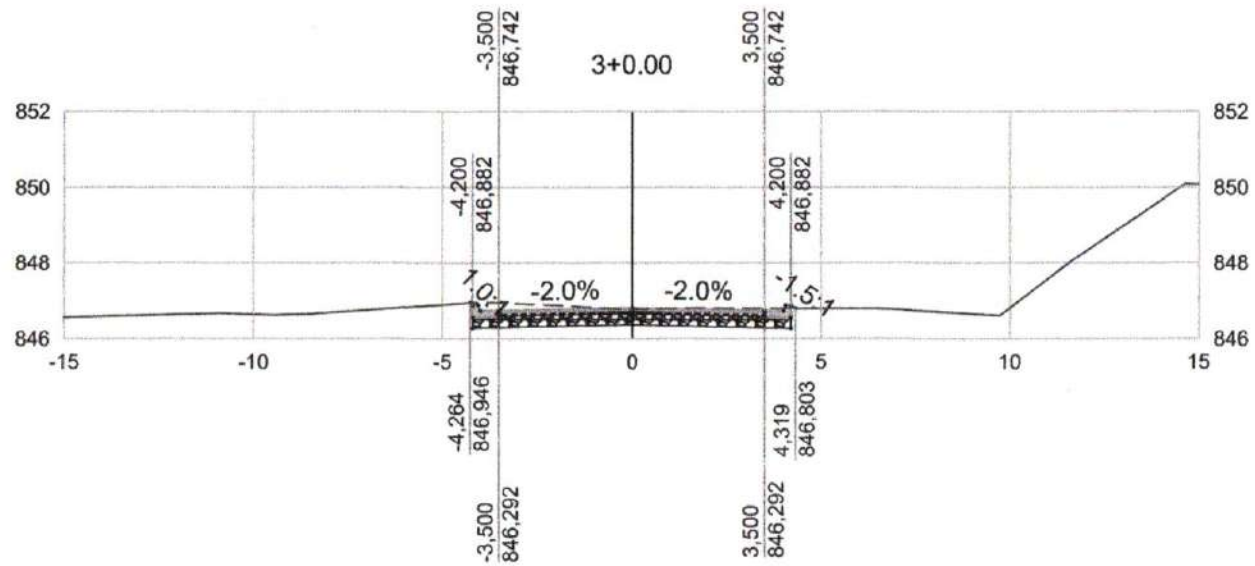

----- TERRENO NATURAL  
 \_\_\_\_\_ GREIDE PROJETADO

<b>PROJETO</b> 		<b>CLIENTE</b>  Prefeitura Municipal de <b>Pouso Alegre</b>		<b>EMPREENDIMENTO</b> CONSTRUÇÃO - ACESSO DISTRITO INDUSTRIAL			
GERÊNCIA DE PROJETOS DENIS DE SOUZA SILVA      CREA: MG-127.216/D		 Prefeitura Municipal de <b>Pouso Alegre</b>		ENDEREÇO DISTRITO INDUSTRIAL POUSO ALEGRE - MINAS GERAIS		DISCIPLINA <b>TERRAPLENAGEM</b>	
COORDENAÇÃO DE PROJETOS ALOISIO CAETANO FERREIRA      CREA: MG-97.132/D				ASSUNTO PROJETO DE TERRAPLENAGEM NOTAS DE SERVIÇO DE TERRAPLENAGEM		FASE DO PROJETO <b>EXECUTIVO</b>	
RESPONSÁVEL TÉCNICO ENG. CIVIL FLÁVIA C. BARBOSA      CREA: MG 187.842/D				ESTACA 3+0.00			
DESENHO ÉRICA SILVA				DATA INICIAL 07/04/2021	ESCALA 1:200	REVISÃO R01	ARQUIVO DAC-PMPA-D.IND-PE-TRP-R01.DWG


EIXO - ACESSO

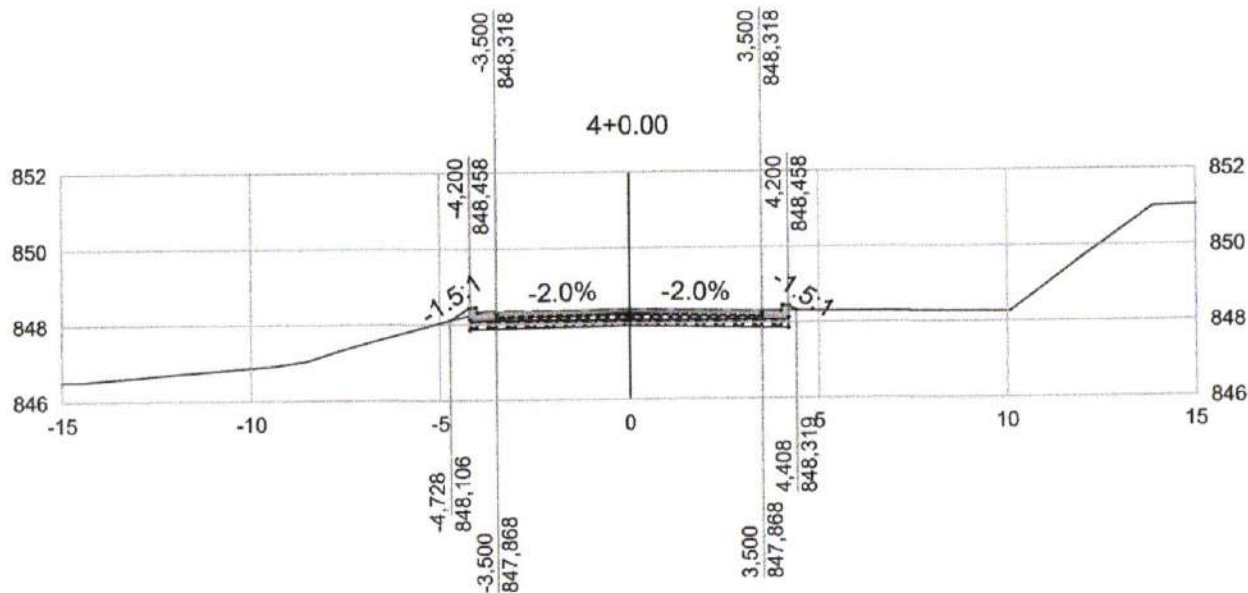

----- TERRENO NATURAL  
 \_\_\_\_\_ GREIDE PROJETADO

PROJETO 		CLIENTE  Prefeitura Municipal de <b>Pouso Alegre</b>	EMPREENDIMENTO <b>CONSTRUÇÃO - ACESSO DISTRITO INDUSTRIAL</b>		
GERÊNCIA DE PROJETOS DENIS DE SOUZA SILVA      CREA: MG-127.216/D		 Prefeitura Municipal de <b>Pouso Alegre</b>	ENDEREÇO DISTRITO INDUSTRIAL POUSO ALEGRE - MINAS GERAIS		DISCIPLINA <b>TERRAPLENAGEM</b>
COORDENAÇÃO DE PROJETOS ALOISIO CAETANO FERREIRA      CREA: MG-97.132/D			ASSUNTO PROJETO DE TERRAPLENAGEM NOTAS DE SERVIÇO DE TERRAPLENAGEM		FASE DO PROJETO <b>EXECUTIVO</b>
RESPONSÁVEL TÉCNICO ENG. CIVIL FLÁVIA C. BARBOSA      CREA: MG 187.842/D			DATA INICIAL      ESCALA      REVISÃO      ARQUIVO 07/04/2021      1:200      R01      DAC-PMPA-D.IND-PE-TRP-R01.DWG		ESTACA  4+0.00
DESENHO ÉRICA SILVA					

EIXO - ACESSO

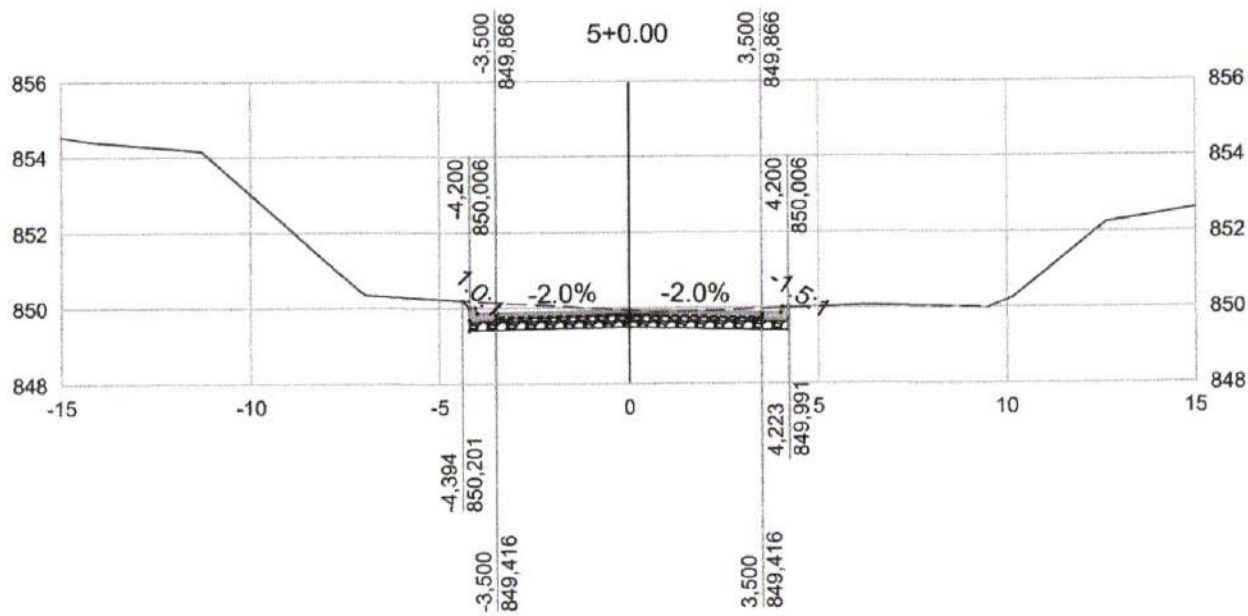

--- TERRENO NATURAL  
— GREIDE PROJETADO


PROJETO	
GERÊNCIA DE PROJETOS	DENIS DE SOUZA SILVA CREA: MG-127.216/D
COORDENAÇÃO DE PROJETOS	ALOISIO CAETANO FERREIRA CREA: MG-97.132/D
RESPONSÁVEL TÉCNICO	ENG. CIVIL FLÁVIA C. BARBOZA CREA: MG 187.842/D
DESENHO	ÉRICA SILVA

CLIENTE

Prefeitura Municipal  
de **Pouso Alegre**

EMPREENDIMENTO			
<b>CONSTRUÇÃO - ACESSO DISTRITO INDUSTRIAL</b>			
ENDEREÇO			DISCIPLINA
DISTRITO INDUSTRIAL			<b>TERRAPLENAGEM</b>
POUSO ALEGRE - MINAS GERAIS			FASE DO PROJETO
PROJETO DE TERRAPLENAGEM			<b>EXECUTIVO</b>
NOTAS DE SERVIÇO DE TERRAPLENAGEM			ESTACA
			<b>5+0.00</b>
DATA INICIAL	ESCALA	REVISÃO	ARQUIVO
07/04/2021	1:200	R01	DAC-PMPA-D.IND-PE-TRP-R01.DWG

EIXO - ACESSO

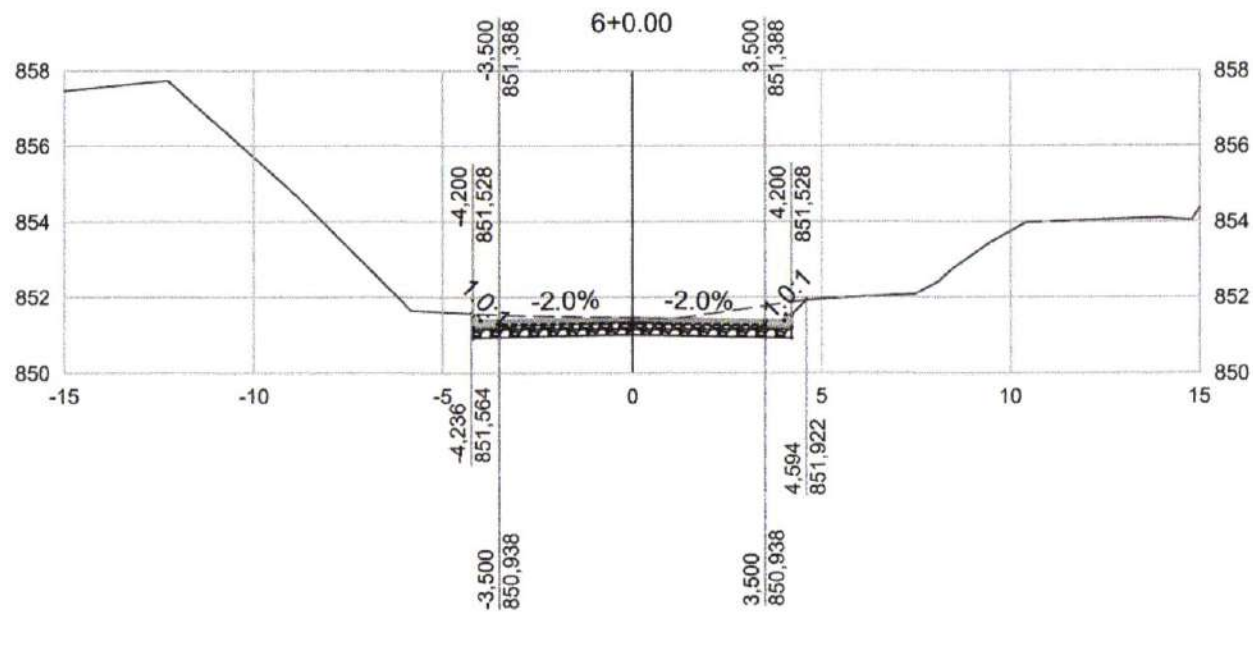


<b>PROJETO</b> 		<b>CLIENTE</b>  Prefeitura Municipal de <b>Pouso Alegre</b>		<b>EMPREENDIMENTO</b> CONSTRUÇÃO - ACESSO DISTRITO INDUSTRIAL			
GERÊNCIA DE PROJETOS DENIS DE SOUZA SILVA      CREA: MG-127.216/D		 Prefeitura Municipal de <b>Pouso Alegre</b>		ENDEREÇO DISTRITO INDUSTRIAL POUSO ALEGRE - MINAS GERAIS		DISCIPLINA <b>TERRAPLENAGEM</b>	
COORDENAÇÃO DE PROJETOS ALOISIO CAETANO FERREIRA      CREA: MG-97.132/D				ASSUNTO PROJETO DE TERRAPLENAGEM NOTAS DE SERVIÇO DE TERRAPLENAGEM		FASE DO PROJETO <b>EXECUTIVO</b>	
RESPONSÁVEL TÉCNICO ENG. CIVIL FLÁVIA C. BARBOSA      CREA: MG 187.842/D		 Prefeitura Municipal de <b>Pouso Alegre</b>		DATA INICIAL 07/04/2021		ESTACA <b>6+0.00</b>	
DESENHO ÉRICA SILVA				ESCALA 1:200		REVISÃO R01	





--- TERRENO NATURAL  
 --- GREIDE PROJETADO

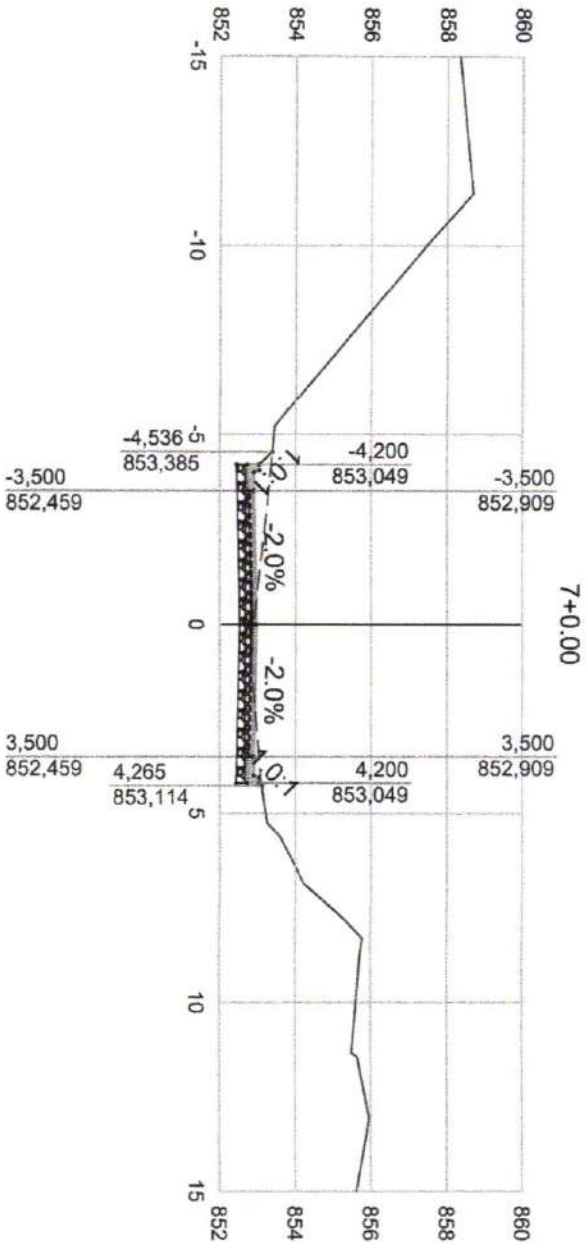

**PROJETO**  
 GERENCIA DE PROJETOS  
 DENIS DE SOUZA SILVA CREA: MG-127.216/D  
 COORDENAÇÃO DE PROJETOS  
 ALOISIO CAETANO FERREIRA CREA: MG-97.132/D  
 RESPONSÁVEL TÉCNICO  
 ENG. CIVIL FLÁVIA C. BARBOSA CREA: MG-187.842/D  
 DESENHO  
 ÉRICA SILVA

**CLIENTE**



Prefeitura Municipal  
de Pouso Alegre

**EMPREENHIMENTO**  
**CONSTRUÇÃO - ACESSO DISTRITO INDUSTRIAL**


**ENDEREÇO**  
 DISTRITO INDUSTRIAL  
 POUSO ALEGRE - MINAS GERAIS  
**ASSUNTO**  
 PROJETO DE TERRAPLENAGEM  
 NOTAS DE SERVIÇO DE TERRAPLENAGEM

**DISCIPLINA**  
**TERRAPLENAGEM**  
**FASE DO PROJETO**  
**EXECUTIVO**  
**ESTACA**

7+0.00

<b>DATA INICIAL</b> 07/04/2021	<b>ESCALA</b> 1:200	<b>REVISÃO</b> R01	<b>ARQUIVO</b> DAC-PMPA-D.IND-PE-TRP-R01.DWG
-----------------------------------	------------------------	-----------------------	---

3

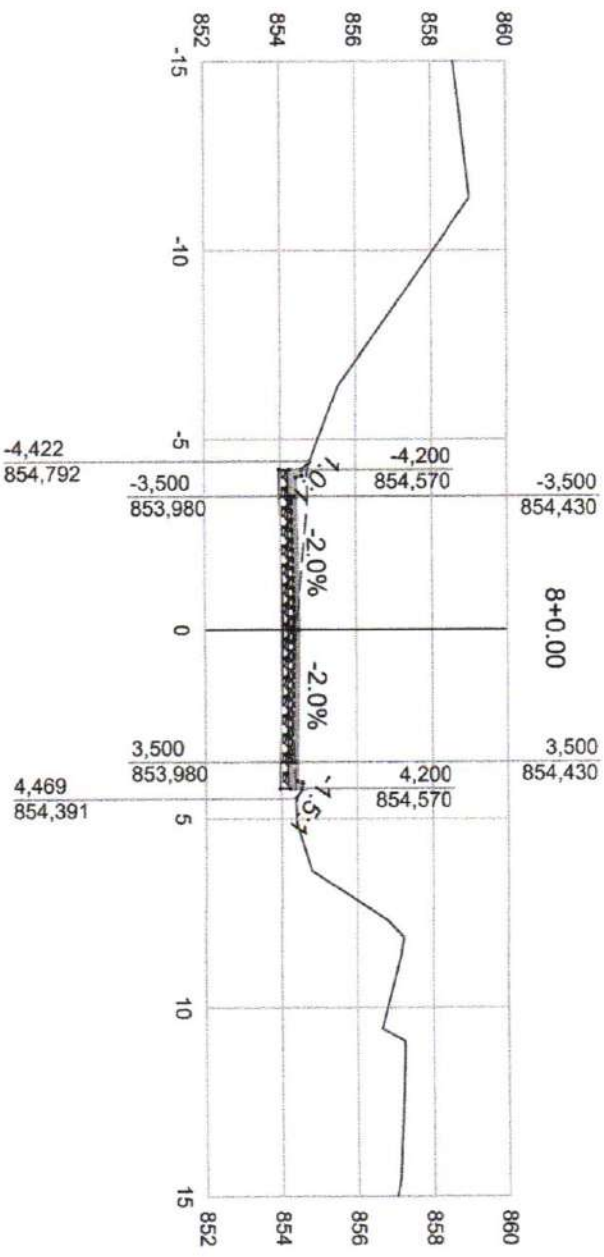

--- TERRENO NATURAL  
 - - - GREIDE PROJETADO



**PROJETO**  
 GERÊNCIA DE PROJETOS  
 DENIS DE SOUZA SILVA CREA: MG-127.216/D  
 COORDENAÇÃO DE PROJETOS  
 ALOISIO CAETANO FERREIRA CREA: MG-97.132/D  
 RESPONSÁVEL TÉCNICO  
 ENG. CIVIL FLAVIA C. BARBOSA CREA: MG 187.842/D  
 DESENHO  
 ÉRICA SILVA



Prefeitura Municipal  
 de Pouso Alegre

**EMPREENDIMENTO**  
**CONSTRUÇÃO - ACESSO DISTRITO INDUSTRIAL**

**ENDEREÇO**  
 DISTRITO INDUSTRIAL  
 POUSO ALEGRE - MINAS GERAIS

**ASSUNTO**  
 PROJETO DE TERRAPLENAGEM

**NOTAS DE SERVIÇO DE TERRAPLENAGEM**

**DISCIPLINA**  
 TERRAPLENAGEM

**FASE DO PROJETO**  
 EXECUTIVO

**ESTACA**  
 8+0.00

**DATA INICIAL**  
 07/04/2021


**ESCALA**  
 1:200

**REVISÃO**  
 R01

**ARQUIVO**  
 DAC-PM-PAD-IND-PE-TRP-R01.DWG

3

EIXO - ACESSO

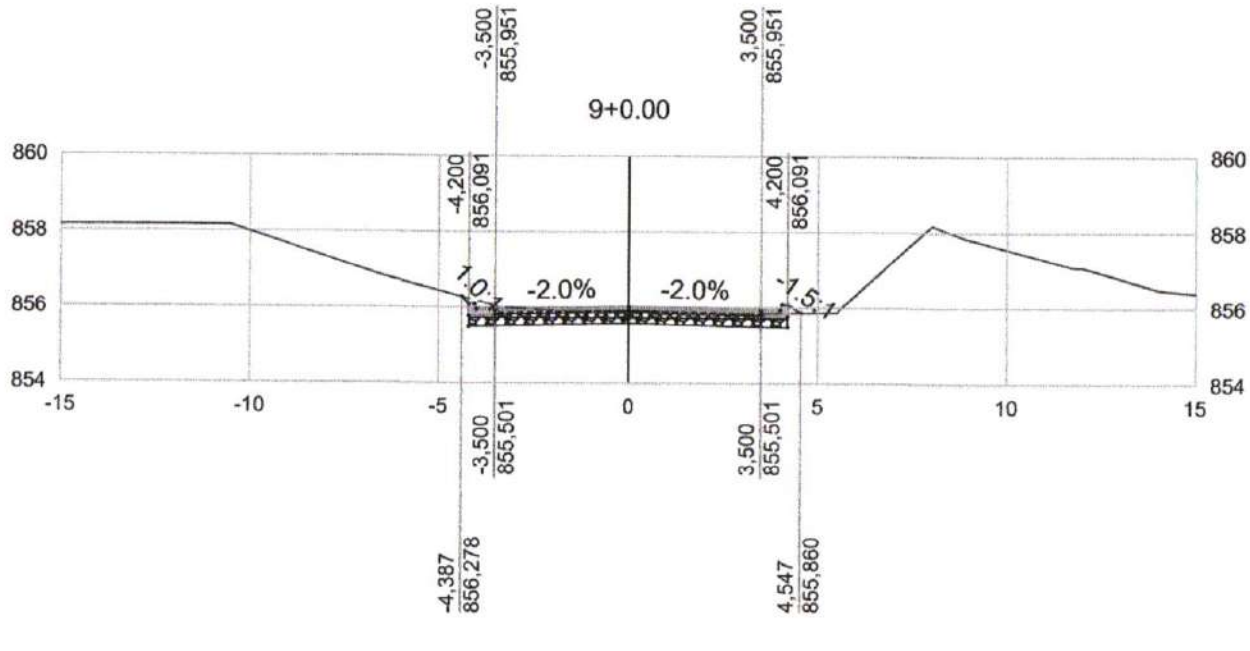


PROJETO	
GERÊNCIA DE PROJETOS	DENIS DE SOUZA SILVA CREA: MG-127.218/D
COORDENAÇÃO DE PROJETOS	ALOISIO CAETANO FERREIRA CREA: MG-97.132/D
RESPONSÁVEL TÉCNICO	ENG. CIVIL FLÁVIA C. BARBOSA CREA: MG 187.842/D
DESENHO	ÉRICA SILVA

CLIENTE

Prefeitura Municipal de **Pouso Alegre**

EMPREENDIMENTO			
<b>CONSTRUÇÃO - ACESSO DISTRITO INDUSTRIAL</b>			
ENDEREÇO			DISCIPLINA
DISTRITO INDUSTRIAL			<b>TERRAPLENAGEM</b>
POUSO ALEGRE - MINAS GERAIS			FASE DO PROJETO
ASSUNTO			<b>EXECUTIVO</b>
PROJETO DE TERRAPLENAGEM			ESTACA
NOTAS DE SERVIÇO DE TERRAPLENAGEM			<b>9+0.00</b>
DATA INICIAL	ESCALA	REVISÃO	ARQUIVO
07/04/2021	1:200	R01	DAC-PMPA-D.IND-PE-TRP-R01.DWG

EIXO - ACESSO

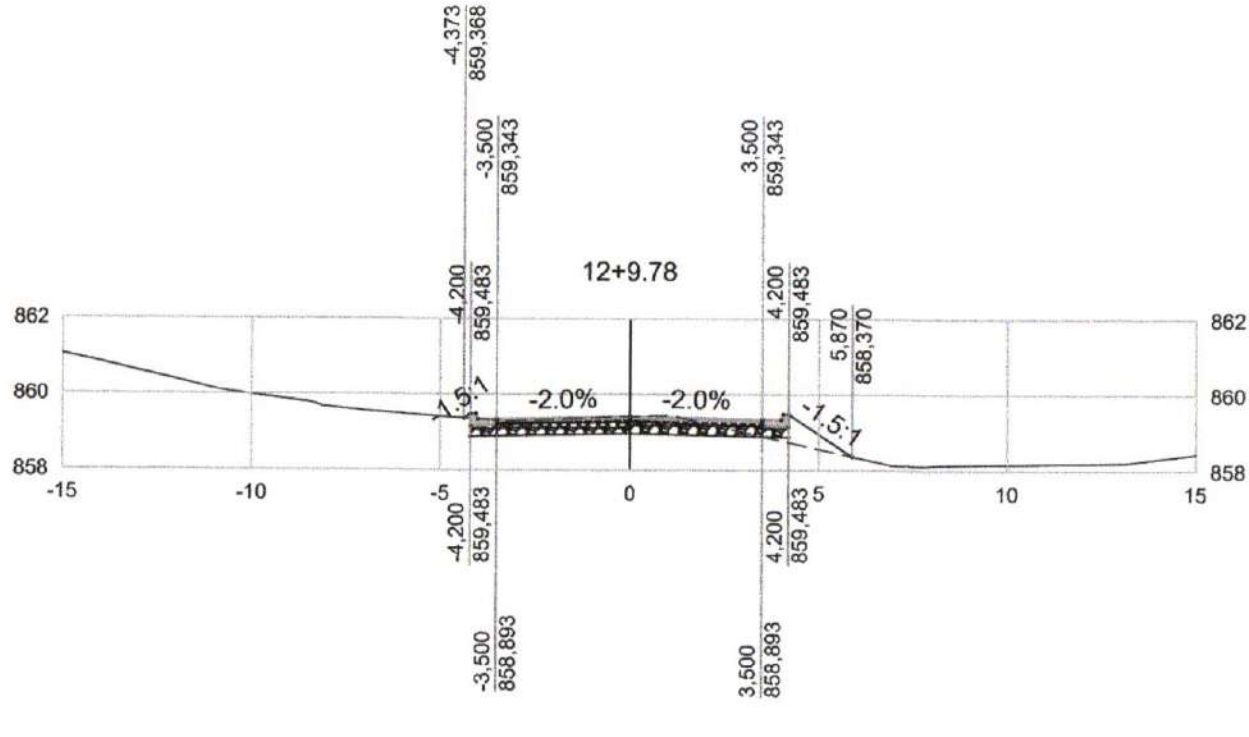


GERÊNCIA DE PROJETOS	
DENIS DE SOUZA SILVA	CREA: MG-127.216/D
COORDENAÇÃO DE PROJETOS	
ALOISIO CAETANO FERREIRA	CREA: MG-97.132/D
RESPONSÁVEL TÉCNICO	
ENG. CIVIL FLÁVIA C. BARBOSA	CREA: MG 187.842/D
DESENHO	
ÉRICA SILVA	

CLIENTE

Prefeitura Municipal  
de **Pouso Alegre**

EMPREENDIMENTO			
<b>CONSTRUÇÃO - ACESSO DISTRITO INDUSTRIAL</b>			
ENDEREÇO			DISCIPLINA
DISTRITO INDUSTRIAL			<b>TERRAPLENAGEM</b>
POUSO ALEGRE - MINAS GERAIS			FASE DO PROJETO
ASSUNTO			<b>EXECUTIVO</b>
PROJETO DE TERRAPLENAGEM			ESTACA
NOTAS DE SERVIÇO DE TERRAPLENAGEM			<b>12+9.78</b>
DATA INICIAL	ESCALA	REVISÃO	ARQUIVO
07/04/2021	1:200	R01	DAC-PMPA-D.IND-PE-TRP-R01.DWG

EIXO - ACESSO

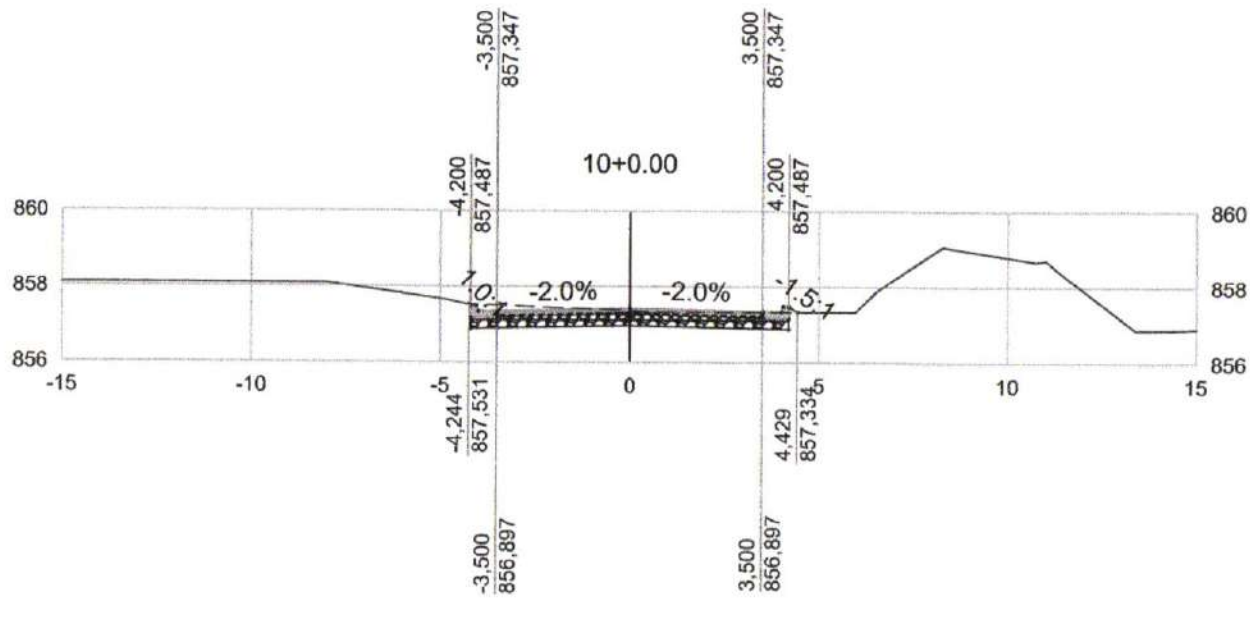


<b>PROJETO</b>	
GERÊNCIA DE PROJETOS	DENIS DE SOUZA SILVA CREA: MG-127.216/D
COORDENAÇÃO DE PROJETOS	ALOISIO CAETANO FERREIRA CREA: MG-97.132/D
RESPONSÁVEL TÉCNICO	ENG. CIVIL FLÁVIA C. BARBOSA CREA: MG 187.842/D
DESENHO	ÉRICA SILVA

**CLIENTE**

Prefeitura Municipal de **Pouso Alegre**

<b>EMPREENDIMENTO</b>			
CONSTRUÇÃO - ACESSO DISTRITO INDUSTRIAL			
<b>ENDEREÇO</b>			<b>DISCIPLINA</b>
DISTRITO INDUSTRIAL			TERRAPLENAGEM
POUSO ALEGRE - MINAS GERAIS			FASE DO PROJETO
ASSUNTO			EXECUTIVO
PROJETO DE TERRAPLENAGEM			ESTACA
NOTAS DE SERVIÇO DE TERRAPLENAGEM			10+0.00
DATA INICIAL	ESCALA	REVISÃO	ARQUIVO
07/04/2021	1:200	R01	DAC-PMPA-D.IND-PE-TRP-R01.DWG

EIXO - ACESSO

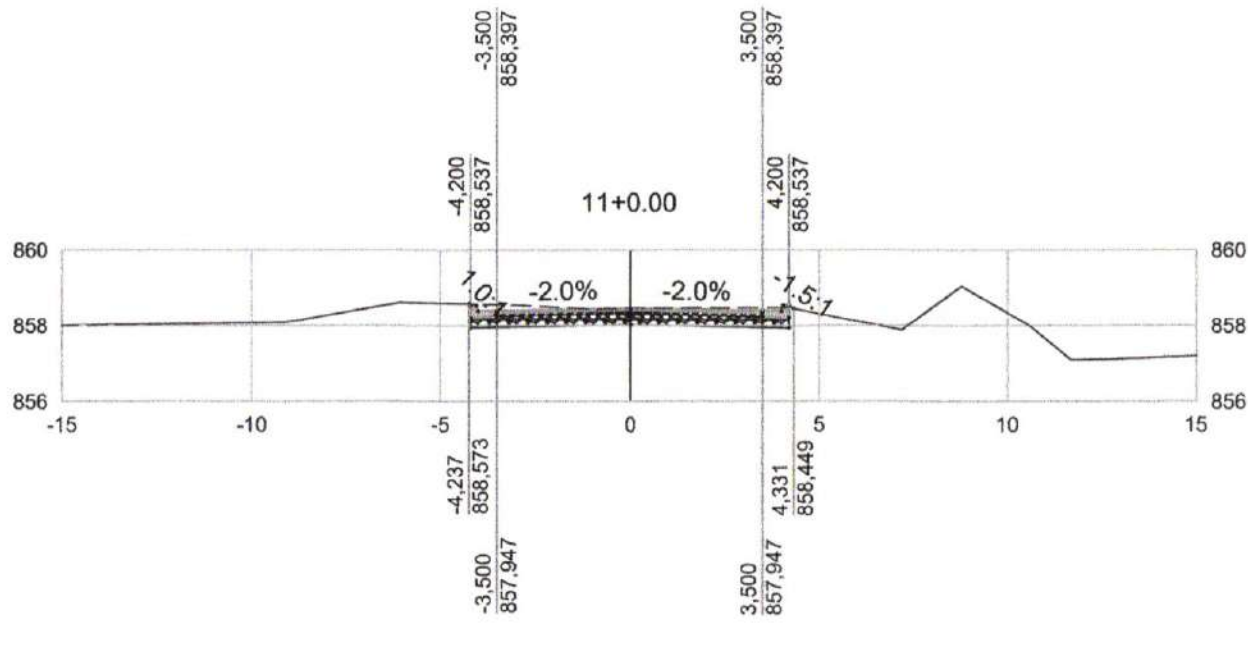


<b>PROJETO</b>	
GERÊNCIA DE PROJETOS	DENIS DE SOUZA SILVA CREA: MG-127.216/D
COORDENAÇÃO DE PROJETOS	ALOISIO CAETANO FERREIRA CREA: MG-97.132/D
RESPONSÁVEL TÉCNICO	ENG. CIVIL FLÁVIA C. BARBOSA CREA: MG 187.842/D
DESENHO	ÉRICA SILVA

**CLIENTE**

Prefeitura Municipal de **Pouso Alegre**

<b>EMPREENDIMENTO</b>			
<b>CONSTRUÇÃO - ACESSO DISTRITO INDUSTRIAL</b>			
<b>ENDEREÇO</b>			<b>DISCIPLINA</b>
DISTRITO INDUSTRIAL			<b>TERRAPLENAGEM</b>
POUSO ALEGRE - MINAS GERAIS			<b>FASE DO PROJETO</b>
ASSUNTO			<b>EXECUTIVO</b>
PROJETO DE TERRAPLENAGEM			<b>ESTACA</b>
NOTAS DE SERVIÇO DE TERRAPLENAGEM			<b>11+0.00</b>
<b>DATA INICIAL</b>	<b>ESCALA</b>	<b>REVISÃO</b>	<b>ARQUIVO</b>
07/04/2021	1:200	R01	DAC-PMPA-D.IND-PE-TRP-R01.DWG


EIXO - ACESSO

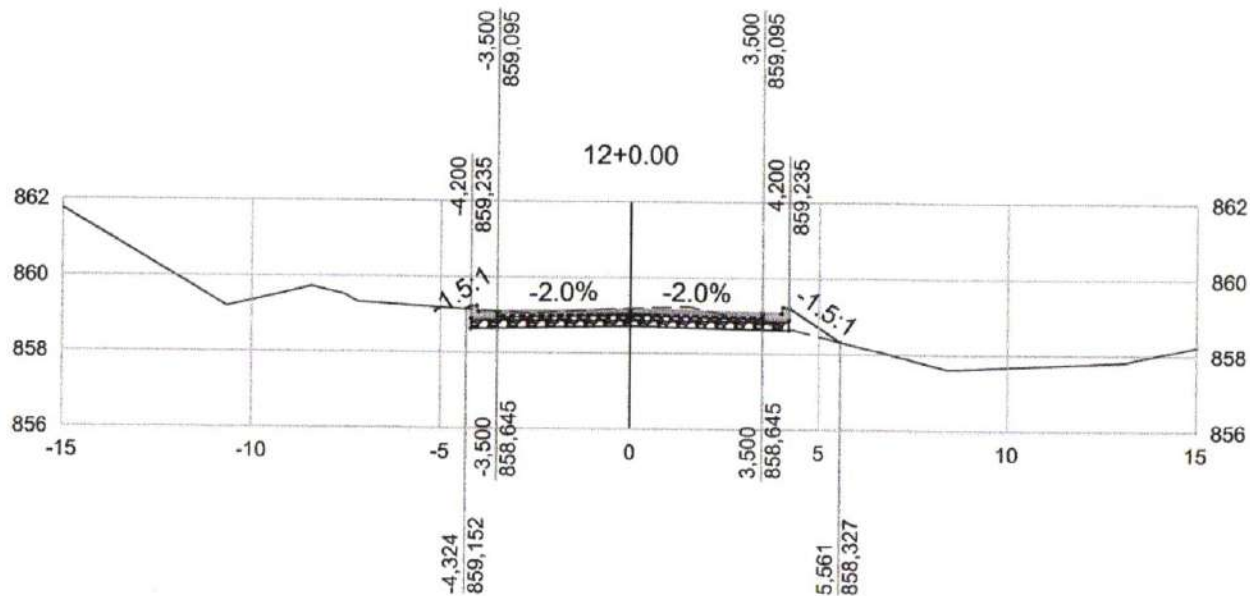

----- TERRENO NATURAL  
 ————— GREIDE PROJETADO

<b>PROJETO</b> 		<b>CLIENTE</b> Prefeitura Municipal de <b>Pouso Alegre</b>		<b>EMPREENDIMENTO</b> CONSTRUÇÃO - ACESSO DISTRITO INDUSTRIAL			
GERÊNCIA DE PROJETOS DENIS DE SOUZA SILVA      CREA: MG-127.216/D		Prefeitura Municipal de <b>Pouso Alegre</b>		ENDEREÇO DISTRITO INDUSTRIAL POUSO ALEGRE - MINAS GERAIS		DISCIPLINA <b>TERRAPLENAGEM</b>	
COORDENAÇÃO DE PROJETOS ALOISIO CAETANO FERREIRA      CREA: MG-97.132/D				ASSUNTO PROJETO DE TERRAPLENAGEM NOTAS DE SERVIÇO DE TERRAPLENAGEM		FASE DO PROJETO <b>EXECUTIVO</b>	
RESPONSÁVEL TÉCNICO ENG. CIVIL FLÁVIA C. BARBOSA      CREA: MG 187.842/D				DATA INICIAL 07/04/2021		ESCALA 1:200	
DESENHO ÉRICA SILVA				ARQUIVO DAC-PMPA-D.IND-PE-TRP-R01.DWG		ESTACA 12+0.00	

**EIXO - ACESSO**

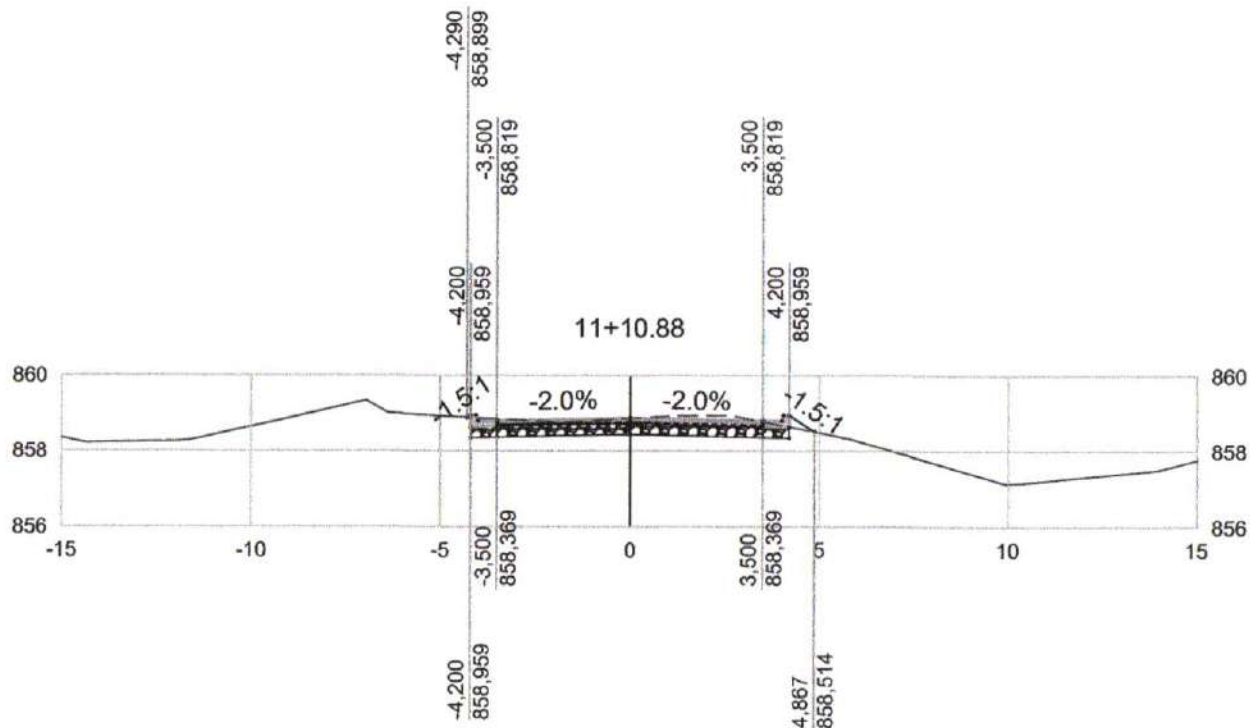


----- TERRENO NATURAL  
 \_\_\_\_\_ GREIDE PROJETADO


<b>PROJETO</b> 		<b>CLIENTE</b>  Prefeitura Municipal de <b>Pouso Alegre</b>		<b>EMPREENDIMENTO</b> <b>CONSTRUÇÃO - ACESSO DISTRITO INDUSTRIAL</b>			
GERÊNCIA DE PROJETOS DENIS DE SOUZA SILVA      CREA: MG-127.218/D		 Prefeitura Municipal de <b>Pouso Alegre</b>		ENDEREÇO DISTRITO INDUSTRIAL POUSO ALEGRE - MINAS GERAIS		DISCIPLINA <b>TERRAPLENAGEM</b>	
COORDENAÇÃO DE PROJETOS ALOÍSIO CAETANO FERREIRA      CREA: MG-97.132/D				ASSUNTO PROJETO DE TERRAPLENAGEM NOTAS DE SERVIÇO DE TERRAPLENAGEM		FASE DO PROJETO <b>EXECUTIVO</b>	
RESPONSÁVEL TÉCNICO ENG. CIVIL FLÁVIA C. BARBOSA      CREA: MG 187.842/D				DATA INICIAL 07/04/2021		ESCALA 1:200	REVISÃO R01
DESENHO ÉRICA SILVA						ESTACA 11+10.88	



EIXO - ACESSO

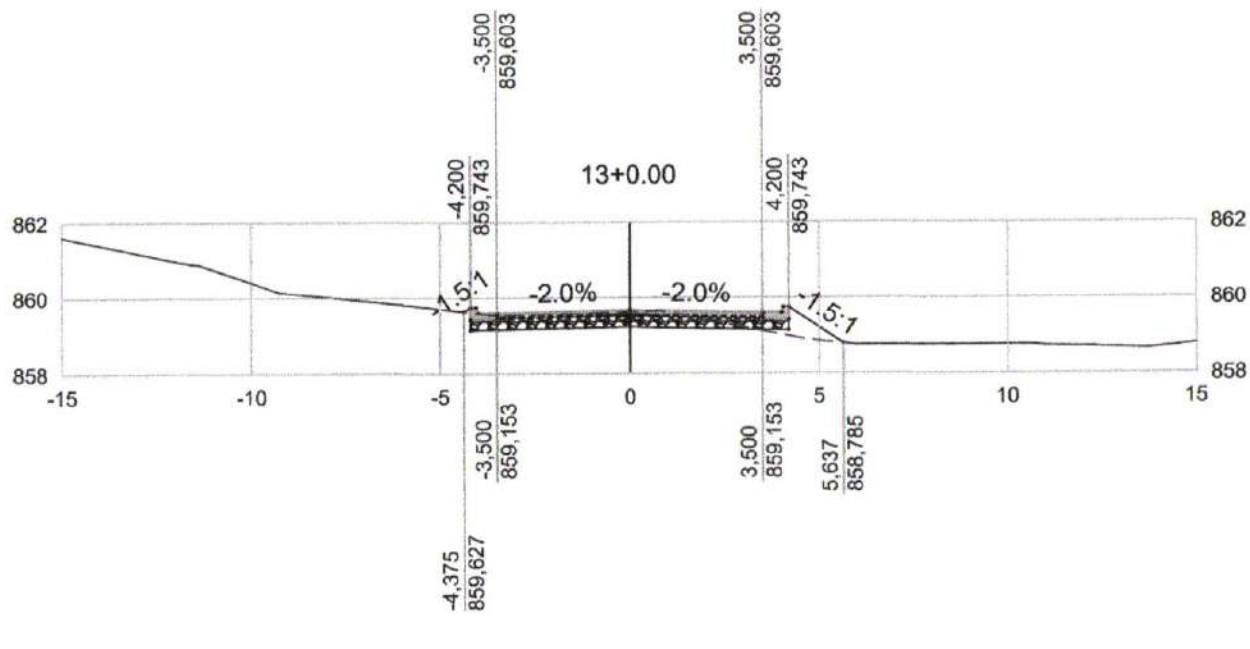

<b>PROJETO</b> 		<b>CLIENTE</b>  Prefeitura Municipal de <b>Pouso Alegre</b>		<b>EMPREENDIMENTO</b> CONSTRUÇÃO - ACESSO DISTRITO INDUSTRIAL			
GERÊNCIA DE PROJETOS DENIS DE SOUZA SILVA      CREA: MG-127.216/D				ENDEREÇO DISTRITO INDUSTRIAL POUSO ALEGRE - MINAS GERAIS		DISCIPLINA <b>TERRAPLENAGEM</b>	
COORDENAÇÃO DE PROJETOS ALOISIO CAETANO FERREIRA      CREA: MG-97.132/D				ASSUNTO PROJETO DE TERRAPLENAGEM NOTAS DE SERVIÇO DE TERRAPLENAGEM		FASE DO PROJETO <b>EXECUTIVO</b>	
RESPONSÁVEL TÉCNICO ENG. CIVIL FLÁVIA C. BARBOSA      CREA: MG 187.842/D				DATA INICIAL 07/04/2021		ESCALA 1:200	REVISÃO R01
DESENHO ÉRICA SILVA						ESTACA 13+0.00	

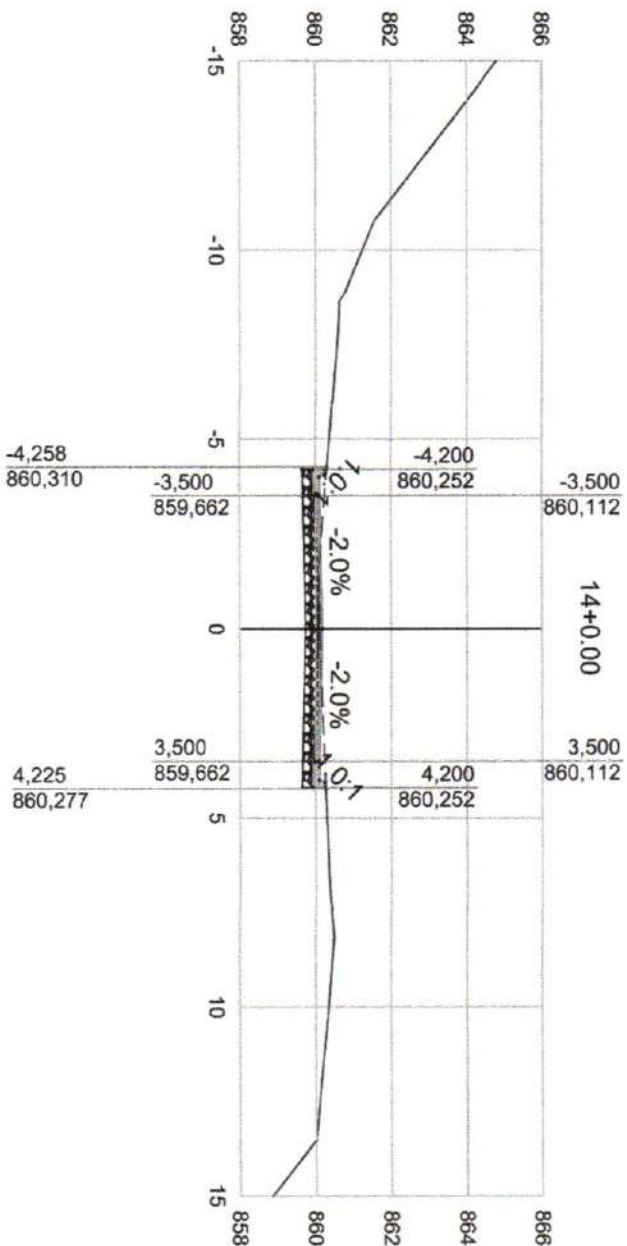

**PROJETO**

**GERÊNCIA DE PROJETOS**  
DENIS DE SOUZA SILVA  
CREA: MG-127.218/D

**COORDENAÇÃO DE PROJETOS**  
ALOISIO CAETANO FERREIRA  
CREA: MG-97.132/D

**RESPONSÁVEL TÉCNICO**  
ENG. CIVIL FLÁVIA C. BARBOSA  
CREA: MG-187.842/D

**DESENHO**  
ÉRICA SILVA



**CLIENTE**

**EMPREENDIMENTO**  
**CONSTRUÇÃO - ACESSO DISTRITO INDUSTRIAL**

**ENDEREÇO**  
DISTRITO INDUSTRIAL  
POUSO ALEGRE - MINAS GERAIS

**ASSUNTO**  
PROJETO DE TERRAPLENAGEM  
NOTAS DE SERVIÇO DE TERRAPLENAGEM

**DISCIPLINA**  
TERRAPLENAGEM

**FASE DO PROJETO**  
EXECUTIVO

**ESTACA**  
14+0.00


**DATA INICIAL**  
07/04/2021

**ESCALA**  
1:200

**REVISÃO**  
R01

**ARQUIVO**  
DAC-PMPA-D.IND-PE-TRP-R01.DWG

EIXO - ACESSO

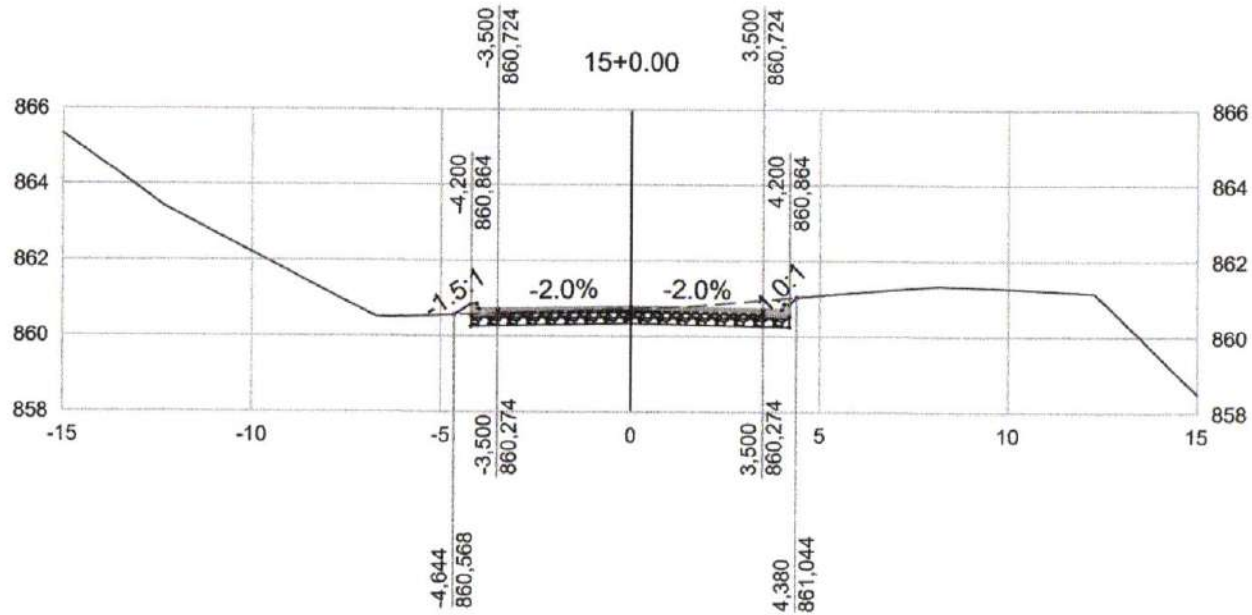


----- TERRENO NATURAL  
 \_\_\_\_\_ GREIDE PROJETADO

GERÊNCIA DE PROJETOS	
DENIS DE SOUZA SILVA	CREA: MG-127.216/D
COORDENAÇÃO DE PROJETOS	
ALOISIO CAETANO FERREIRA	CREA: MG-97.132/D
RESPONSÁVEL TÉCNICO	
ENG. CIVIL FLÁVIA C. BARBOSA	CREA: MG 187.842/D
DESENHO	
ÉRICA SILVA	

CLIENTE

Prefeitura Municipal de **Pouso Alegre**

EMPREENDIMENTO			
<b>CONSTRUÇÃO - ACESSO DISTRITO INDUSTRIAL</b>			
ENDEREÇO			DISCIPLINA
DISTRITO INDUSTRIAL			<b>TERRAPLENAGEM</b>
POUSO ALEGRE - MINAS GERAIS			FASE DO PROJETO
			<b>EXECUTIVO</b>
ASSUNTO			ESTACA
PROJETO DE TERRAPLENAGEM			
NOTAS DE SERVIÇO DE TERRAPLENAGEM			<b>15+0.00</b>
DATA INICIAL	ESCALA	REVISÃO	ARQUIVO
07/04/2021	1:200	R01	DAC-PMPA-D.IND-PE-TRP-R01.DWG

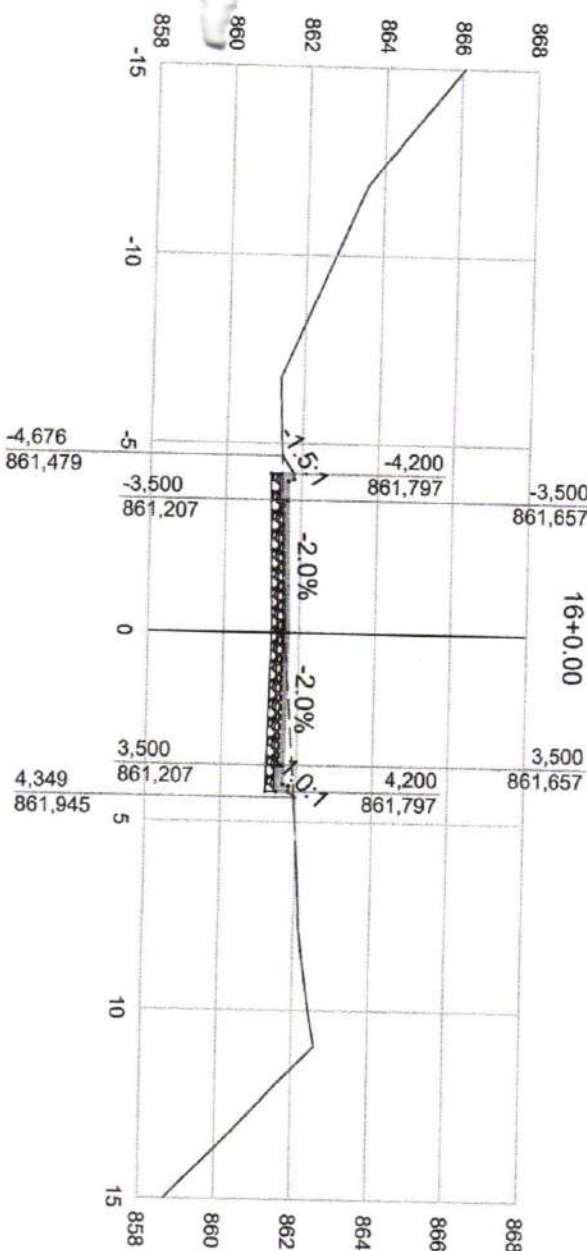

--- TERRENO NATURAL  
 — GREIDE PROJETADO



**PROJETO**  
 GERÊNCIA DE PROJETOS  
 DENIS DE SOUZA SILVA CREA: MG-127.216/D  
 COORDENAÇÃO DE PROJETOS  
 ALOISIO CAETANO FERREIRA CREA: MG-97.132/D  
 RESPONSÁVEL TÉCNICO  
 ENG. CIVIL FLÁVIA C. BARBOSA CREA: MG 187.842/D  
 DESENHO  
 ÉRICA SILVA



CLIENTE


EMPREENDIMENTO  
**CONSTRUÇÃO - ACESSO DISTRITO INDUSTRIAL**

ENDERECO  
 DISTRITO INDUSTRIAL  
 POUSO ALEGRE - MINAS GERAIS  
 ASSUNTO  
 PROJETO DE TERRAPLENAGEM  
 NOTAS DE SERVIÇO DE TERRAPLENAGEM

DISCIPLINA  
**TERRAPLENAGEM**  
 FASE DO PROJETO  
**EXECUTIVO**  
 ESTACA  
 16+0.00

DATA INICIAL 07/04/2021  
 ESCALA 1:200  
 REVISÃO R01  
 ARQUIVO DAC-PMPA-D.IND-PE-TRP-R01.DWG


EIXO - ACESSO

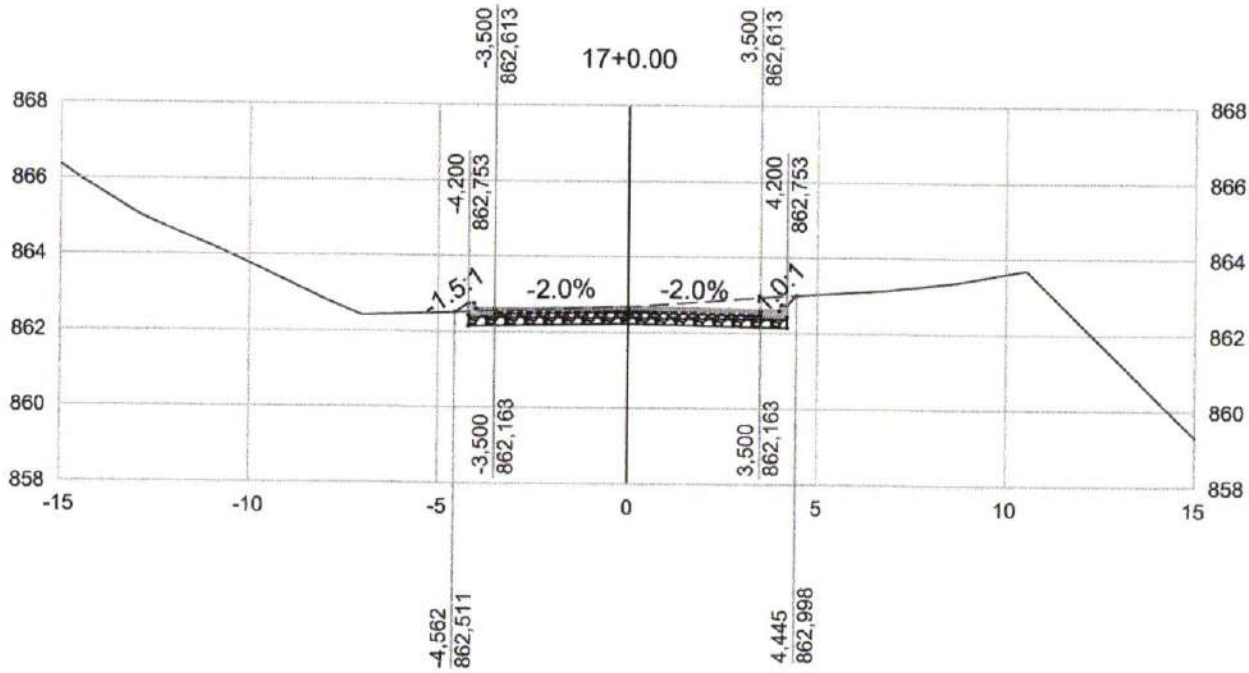

----- TERRENO NATURAL  
 \_\_\_\_\_ GREIDE PROJETADO

<b>PROJETO</b> 		<b>CLIENTE</b> Prefeitura Municipal de <b>Pouso Alegre</b>		<b>EMPREENDIMENTO</b> CONSTRUÇÃO - ACESSO DISTRITO INDUSTRIAL			
GERÊNCIA DE PROJETOS DENIS DE SOUZA SILVA      CREA: MG-127.216/D		Prefeitura Municipal de <b>Pouso Alegre</b>		ENDEREÇO DISTRITO INDUSTRIAL POUSO ALEGRE - MINAS GERAIS		DISCIPLINA <b>TERRAPLENAGEM</b>	
COORDENAÇÃO DE PROJETOS ALOISIO CAETANO FERREIRA      CREA: MG-97.132/D				ASSUNTO PROJETO DE TERRAPLENAGEM NOTAS DE SERVIÇO DE TERRAPLENAGEM		FASE DO PROJETO <b>EXECUTIVO</b>	
RESPONSÁVEL TÉCNICO ENG. CIVIL FLÁVIA C. BARBOSA      CREA: MG 187.842/D				DATA INICIAL 07/04/2021		ESCALA 1:200	REVISÃO R01
DESENHO ÉRICA SILVA				ESTACA 17+0.00			


EIXO - ACESSO

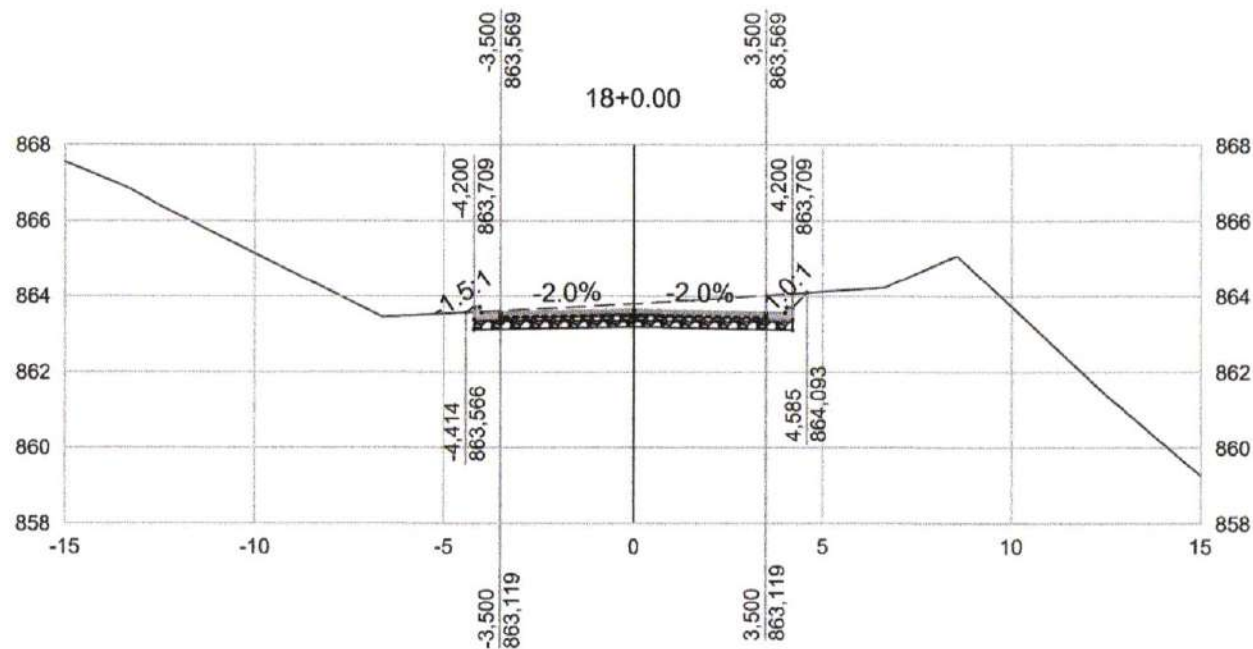

----- TERRENO NATURAL  
 ————— GREIDE PROJETADO

<b>PROJETO</b> 		<b>CLIENTE</b>  Prefeitura Municipal de <b>Pouso Alegre</b>		<b>EMPREENDIMENTO</b> <b>CONSTRUÇÃO - ACESSO DISTRITO INDUSTRIAL</b>					
GERÊNCIA DE PROJETOS DENIS DE SOUZA SILVA      CREA: MG-127.216/D		 Prefeitura Municipal de <b>Pouso Alegre</b>		ENDEREÇO DISTRITO INDUSTRIAL POUSO ALEGRE - MINAS GERAIS		DISCIPLINA <b>TERRAPLENAGEM</b>			
COORDENAÇÃO DE PROJETOS ALOISIO CAETANO FERREIRA      CREA: MG-97.132/D				ASSUNTO PROJETO DE TERRAPLENAGEM NOTAS DE SERVIÇO DE TERRAPLENAGEM		FASE DO PROJETO <b>EXECUTIVO</b>			
RESPONSÁVEL TÉCNICO ENG. CIVIL FLÁVIA C. BARBOSA      CREA: MG 187.842/D				DATA INICIAL 07/04/2021		ESCALA 1:200		REVISÃO R01	
DESENHO ÉRICA SILVA				ARQUIVO DAC-PMPA-D.IND-PE-TRP-R01.DWG		ESTACA 18+0.00			


EIXO - ACESSO

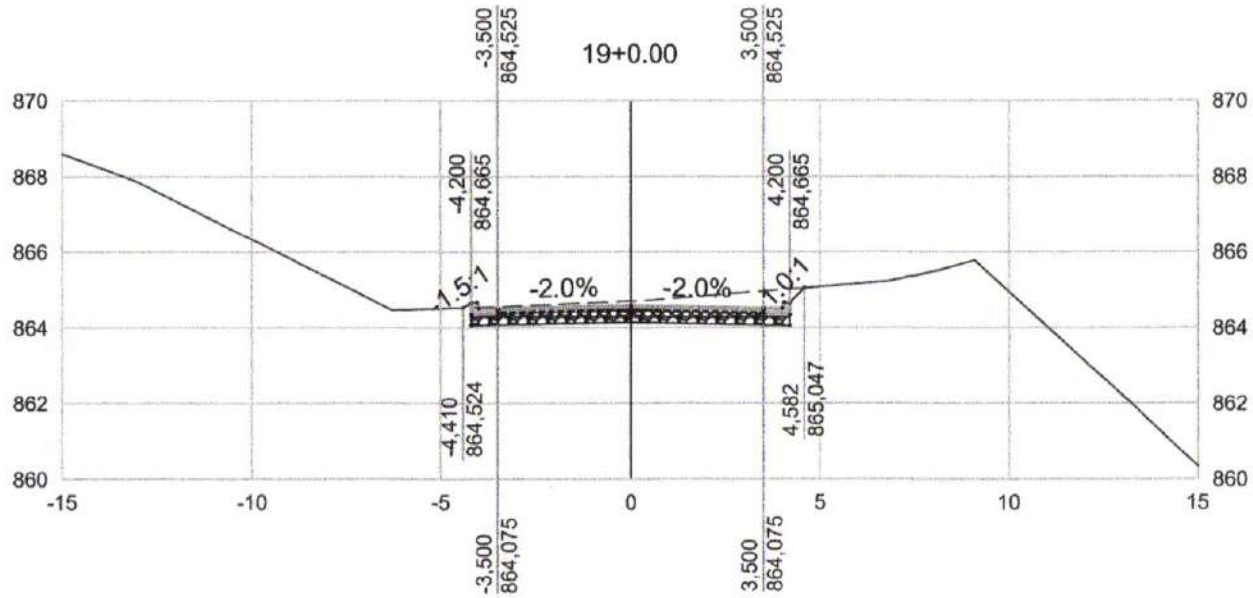

----- TERRENO NATURAL  
 \_\_\_\_\_ GREIDE PROJETADO

<b>PROJETO</b> 		<b>CLIENTE</b>  Prefeitura Municipal de <b>Pouso Alegre</b>		<b>EMPREENDIMENTO</b> CONSTRUÇÃO - ACESSO DISTRITO INDUSTRIAL					
GERÊNCIA DE PROJETOS DENIS DE SOUZA SILVA      CREA: MG-127.216/D		 Prefeitura Municipal de <b>Pouso Alegre</b>		ENDEREÇO DISTRITO INDUSTRIAL POUSO ALEGRE - MINAS GERAIS		DISCIPLINA <b>TERRAPLENAGEM</b>			
COORDENAÇÃO DE PROJETOS ALOISIO CAETANO FERREIRA      CREA: MG-97.132/D				ASSUNTO PROJETO DE TERRAPLENAGEM NOTAS DE SERVIÇO DE TERRAPLENAGEM		FASE DO PROJETO <b>EXECUTIVO</b>			
RESPONSÁVEL TÉCNICO ENG. CIVIL FLÁVIA C. BARBOSA      CREA: MG 187.842/D				DATA INICIAL 07/04/2021		ESCALA 1:200		REVISÃO R01	
DESENHO ÉRICA SILVA				ARQUIVO DAC-PMPA-D.IND-PE-TRP-R01.DWG		ESTACA 19+0.00			

EIXO - ACESSO

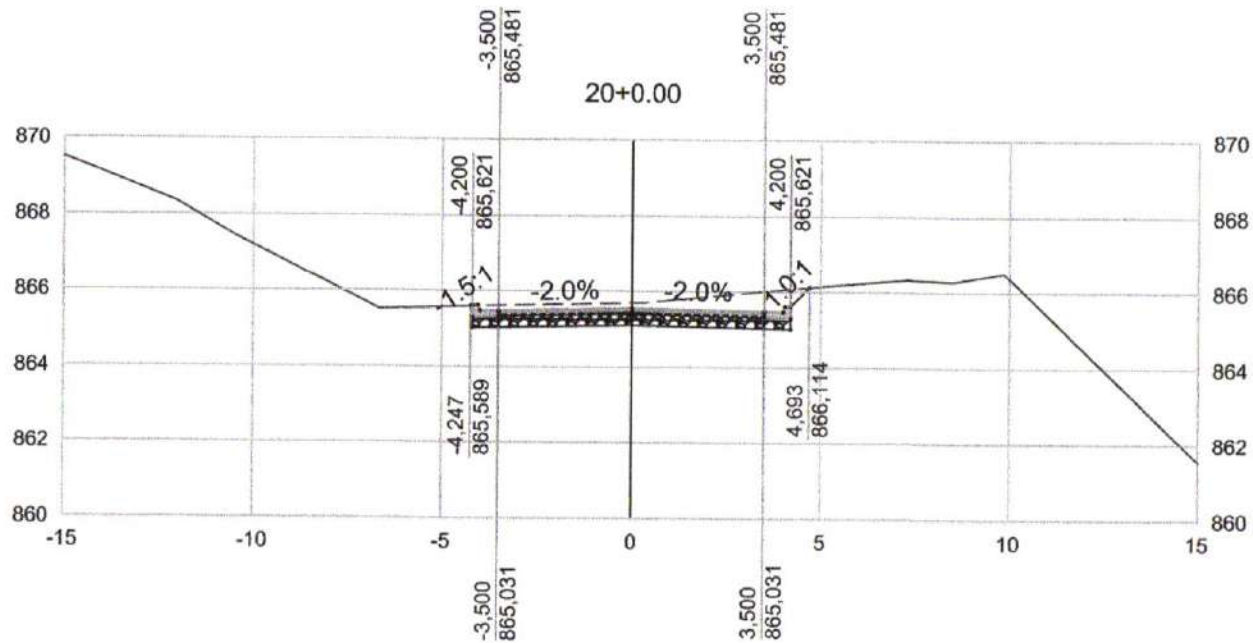


----- TERRENO NATURAL  
 \_\_\_\_\_ GREIDE PROJETADO

<b>PROJETO</b> 		<b>CLIENTE</b>  Prefeitura Municipal de <b>Pouso Alegre</b>		<b>EMPREENDIMENTO</b> CONSTRUÇÃO - ACESSO DISTRITO INDUSTRIAL			
GERÊNCIA DE PROJETOS DENIS DE SOUZA SILVA      CREA: MG-127.216/D		 Prefeitura Municipal de <b>Pouso Alegre</b>		ENDEREÇO DISTRITO INDUSTRIAL POUSO ALEGRE - MINAS GERAIS		DISCIPLINA <b>TERRAPLENAGEM</b>	
COORDENAÇÃO DE PROJETOS ALOISIO CAETANO FERREIRA      CREA: MG-97.132/D				ASSUNTO PROJETO DE TERRAPLENAGEM NOTAS DE SERVIÇO DE TERRAPLENAGEM		FASE DO PROJETO <b>EXECUTIVO</b>	
RESPONSÁVEL TÉCNICO ENG. CIVIL FLÁVIA C. BARBOSA      CREA: MG 187.842/D				DATA INICIAL 07/04/2021		ESCALA 1:200	REVISÃO R01
DESENHO ÉRICA SILVA						ESTACA 20+0.00	




**EIXO - ACESSO**

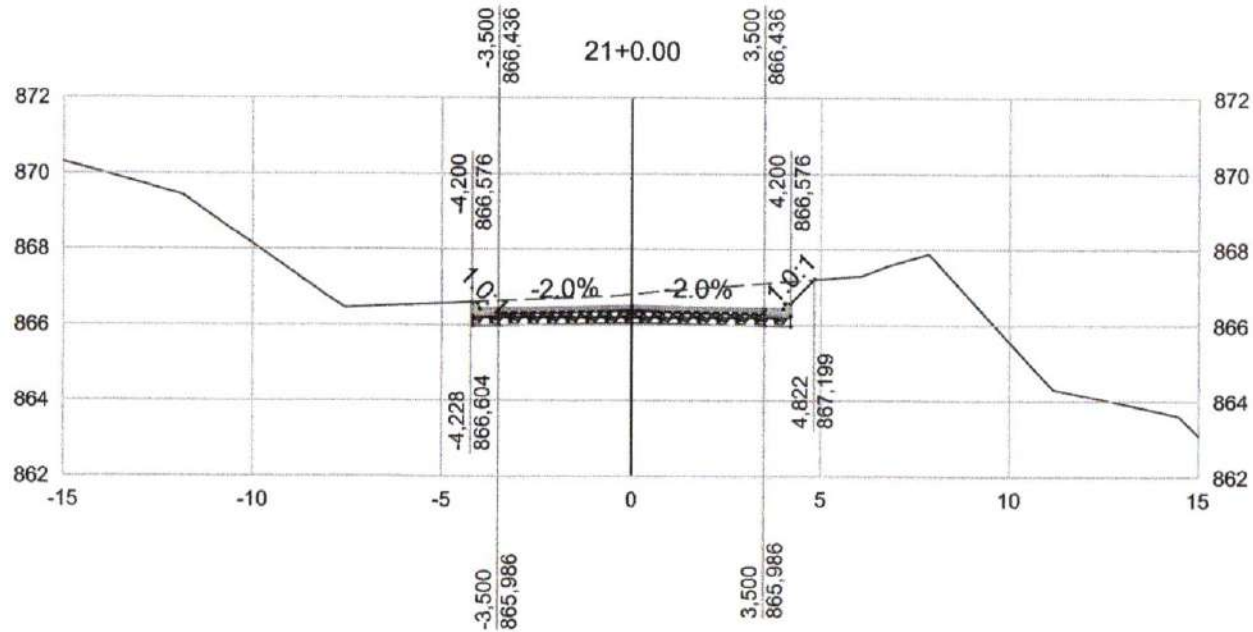

----- TERRENO NATURAL  
 \_\_\_\_\_ GREIDE PROJETADO

<b>PROJETO</b> 		<b>CLIENTE</b>  Prefeitura Municipal de <b>Pouso Alegre</b>		<b>EMPREENDIMENTO</b> <b>CONSTRUÇÃO - ACESSO DISTRITO INDUSTRIAL</b>			
GERÊNCIA DE PROJETOS DENIS DE SOUZA SILVA      CREA: MG-127.216/D				ENDEREÇO DISTRITO INDUSTRIAL POUSO ALEGRE - MINAS GERAIS		DISCIPLINA <b>TERRAPLENAGEM</b>	
COORDENAÇÃO DE PROJETOS ALOISIO CAETANO FERREIRA      CREA: MG-97.132/D				ASSUNTO PROJETO DE TERRAPLENAGEM NOTAS DE SERVIÇO DE TERRAPLENAGEM		FASE DO PROJETO <b>EXECUTIVO</b>	
RESPONSÁVEL TÉCNICO ENG. CIVIL FLÁVIA C. BARBOSA      CREA: MG 187.842/D				ESTACA 21+0.00			
DESENHO ÉRICA SILVA				DATA INICIAL 07/04/2021	ESCALA 1:200	REVISÃO R01	ARQUIVO DAC-PMPA-D.IND-PE-TRP-R01.DWG


EIXO - ACESSO

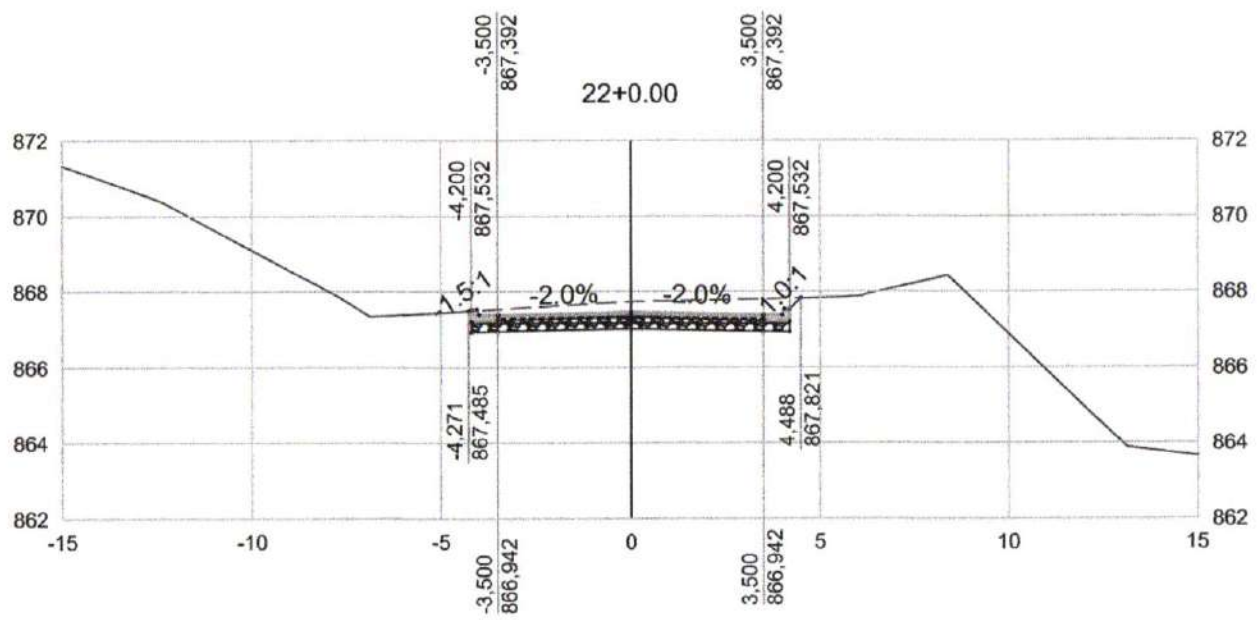

----- TERRENO NATURAL  
 \_\_\_\_\_ GREIDE PROJETADO

<b>PROJETO</b> 		<b>CLIENTE</b>  Prefeitura Municipal de <b>Pouso Alegre</b>		<b>EMPREENDIMENTO</b> <b>CONSTRUÇÃO - ACESSO DISTRITO INDUSTRIAL</b>					
GERÊNCIA DE PROJETOS DENIS DE SOUZA SILVA      CREA: MG-127.216/D		 Prefeitura Municipal de <b>Pouso Alegre</b>		ENDEREÇO DISTRITO INDUSTRIAL POUSO ALEGRE - MINAS GERAIS		DISCIPLINA <b>TERRAPLENAGEM</b>			
COORDENAÇÃO DE PROJETOS ALOISIO CAETANO FERREIRA      CREA: MG-97.132/D				ASSUNTO PROJETO DE TERRAPLENAGEM NOTAS DE SERVIÇO DE TERRAPLENAGEM		FASE DO PROJETO <b>EXECUTIVO</b>			
RESPONSÁVEL TÉCNICO ENG. CIVIL FLÁVIA C. BARBOSA      CREA: MG 187.842/D				DATA INICIAL 07/04/2021		ESCALA 1:200		REVISÃO R01	
DESENHO ÉRICA SILVA				ARQUIVO DAC-PMPA-D.IND-PE-TRP-R01.DWG		ESTACA 22+0.00			


EIXO - ACESSO

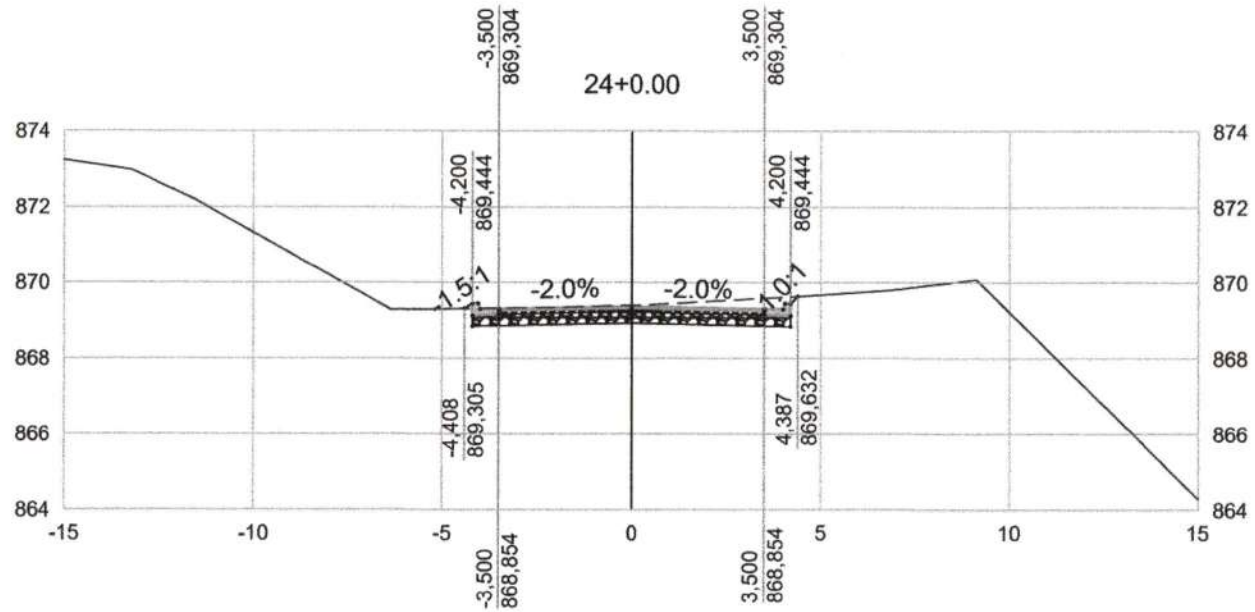

----- TERRENO NATURAL  
 ————— GREIDE PROJETADO

<b>PROJETO</b> 		<b>CLIENTE</b> Prefeitura Municipal de <b>Pouso Alegre</b>		<b>EMPREENDIMENTO</b> CONSTRUÇÃO - ACESSO DISTRITO INDUSTRIAL					
GERÊNCIA DE PROJETOS DENIS DE SOUZA SILVA      CREA: MG-127.216/D		Prefeitura Municipal de <b>Pouso Alegre</b>		ENDEREÇO DISTRITO INDUSTRIAL POUSO ALEGRE - MINAS GERAIS		DISCIPLINA <b>TERRAPLENAGEM</b>			
COORDENAÇÃO DE PROJETOS ALOISIO CAETANO FERREIRA      CREA: MG-97.132/D				ASSUNTO PROJETO DE TERRAPLENAGEM NOTAS DE SERVIÇO DE TERRAPLENAGEM		FASE DO PROJETO <b>EXECUTIVO</b>			
RESPONSÁVEL TÉCNICO ENG. CIVIL FLÁVIA C. BARBOSA      CREA: MG 187.842/D				DATA INICIAL 07/04/2021		ESCALA 1:200		REVISÃO R01	
DESENHO ÉRICA SILVA				ARQUIVO DAC-PMPA-D.IND-PE-TRP-R01.DWG		ESTACA 24+0.00			


EIXO - ACESSO

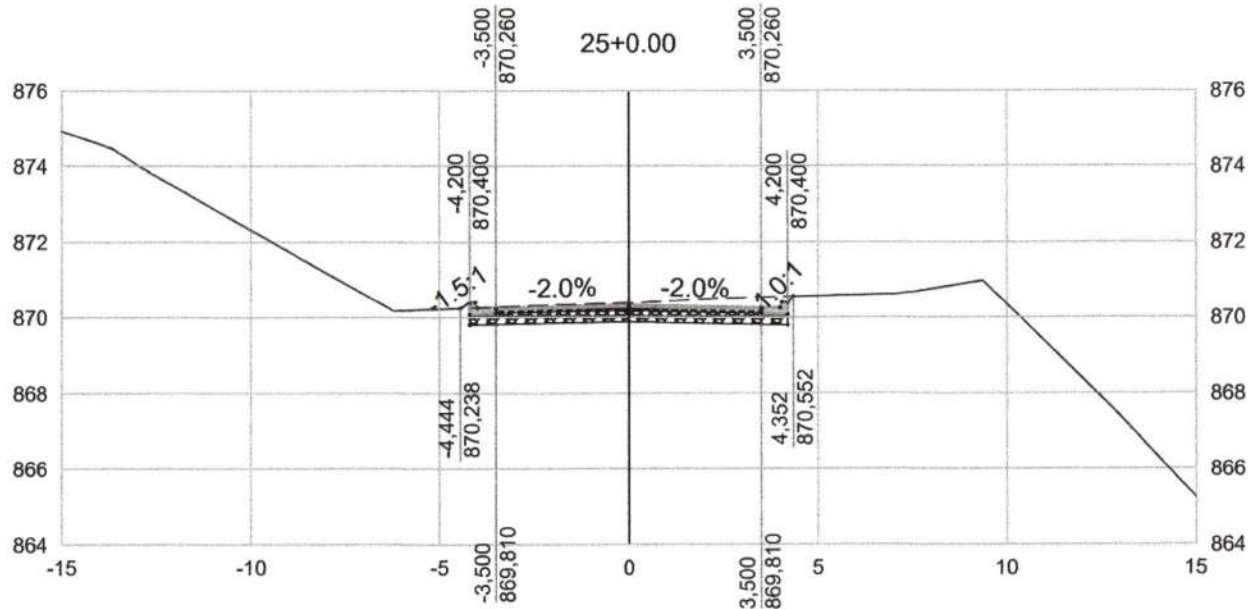

----- TERRENO NATURAL  
 \_\_\_\_\_ GREIDE PROJETADO

PROJETO 		CLIENTE Prefeitura Municipal de Pouso Alegre		EMPREENDIMENTO <b>CONSTRUÇÃO - ACESSO DISTRITO INDUSTRIAL</b>					
GERÊNCIA DE PROJETOS DENIS DE SOUZA SILVA      CREA: MG-127.216/D		Prefeitura Municipal de Pouso Alegre		ENDEREÇO DISTRITO INDUSTRIAL POUSO ALEGRE - MINAS GERAIS		DISCIPLINA <b>TERRAPLENAGEM</b>			
COORDENAÇÃO DE PROJETOS ALOISIO CAETANO FERREIRA      CREA: MG-97.132/D				ASSUNTO PROJETO DE TERRAPLENAGEM NOTAS DE SERVIÇO DE TERRAPLENAGEM		FASE DO PROJETO <b>EXECUTIVO</b>			
RESPONSÁVEL TÉCNICO ENG. CIVIL FLÁVIA C. BARBOSA      CREA: MG 187.842/D				DATA INICIAL 07/04/2021		ESCALA 1:200		REVISÃO R01	
DESENHO ÉRICA SILVA				ARQUIVO DAC-PMPA-D.IND-PE-TRP-R01.DWG		ESTACA 25+0.00			


EIXO - ACESSO

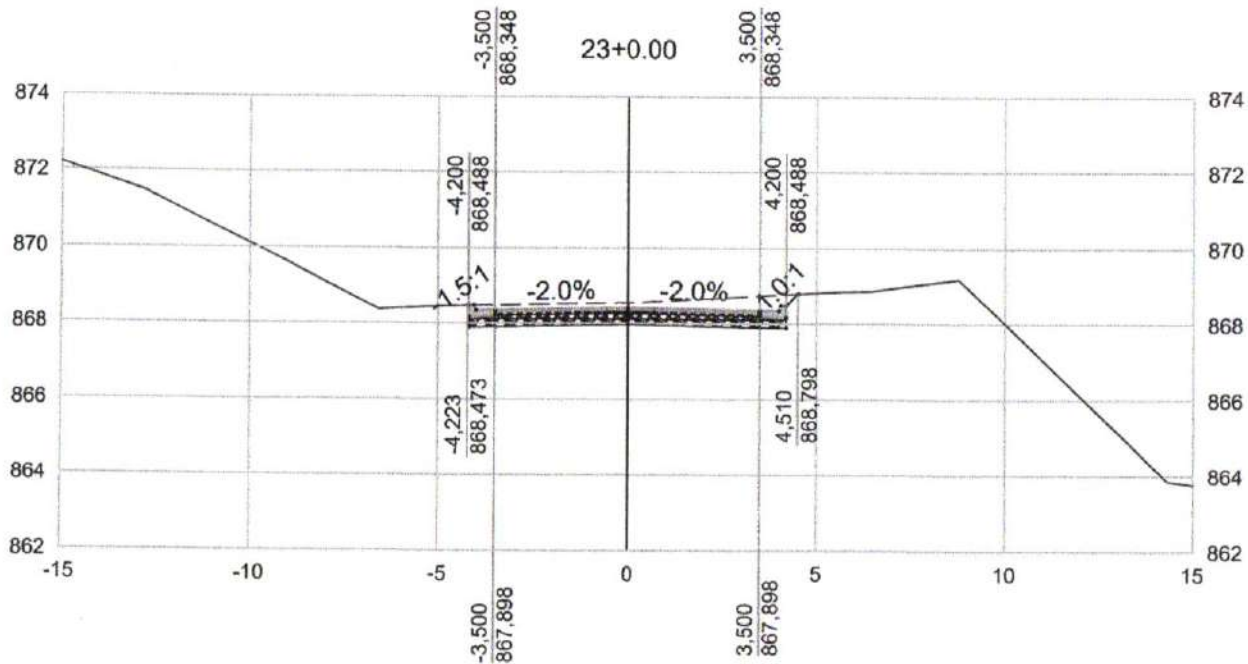

----- TERRENO NATURAL  
 \_\_\_\_\_ GREIDE PROJETADO

<b>PROJETO</b> 		<b>CLIENTE</b> Prefeitura Municipal de <b>Pouso Alegre</b>		<b>EMPREENDIMENTO</b> CONSTRUÇÃO - ACESSO DISTRITO INDUSTRIAL			
GERÊNCIA DE PROJETOS DENIS DE SOUZA SILVA      CREA: MG-127.216/D		Prefeitura Municipal de <b>Pouso Alegre</b>		ENDEREÇO DISTRITO INDUSTRIAL POUSO ALEGRE - MINAS GERAIS		DISCIPLINA <b>TERRAPLENAGEM</b>	
COORDENAÇÃO DE PROJETOS ALOISIO CAETANO FERREIRA      CREA: MG-97.132/D				ASSUNTO PROJETO DE TERRAPLENAGEM NOTAS DE SERVIÇO DE TERRAPLENAGEM		FASE DO PROJETO <b>EXECUTIVO</b>	
RESPONSÁVEL TÉCNICO ENG. CIVIL FLÁVIA C. BARBOSA      CREA: MG 187.842/D				DATA INICIAL 07/04/2021		ESCALA 1:200	REVISÃO R01
DESENHO ÉRICA SILVA				ESTACA 23+0.00			


**EIXO - ACESSO**

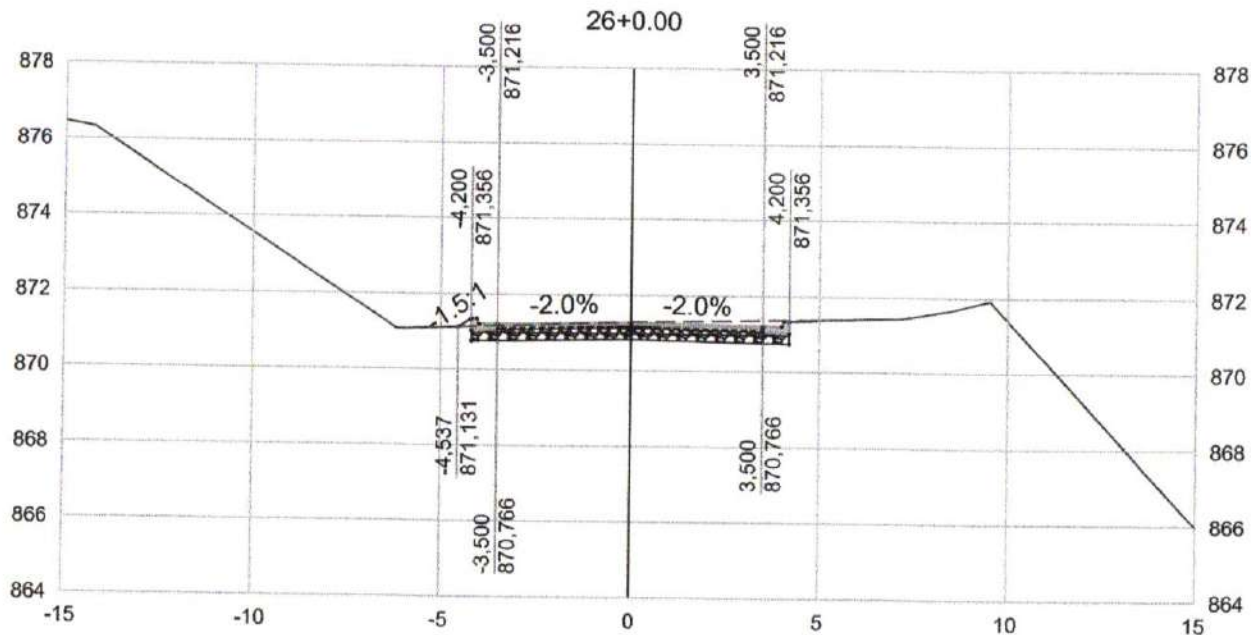

--- TERRENO NATURAL  
 — GREIDE PROJETADO

<b>PROJETO</b> 		<b>CLIENTE</b>  Prefeitura Municipal de <b>Pouso Alegre</b>		<b>EMPREENDIMENTO</b> <b>CONSTRUÇÃO - ACESSO DISTRITO INDUSTRIAL</b>			
GERÊNCIA DE PROJETOS DENIS DE SOUZA SILVA      CREA: MG-127.216/D		 Prefeitura Municipal de <b>Pouso Alegre</b>		ENDEREÇO DISTRITO INDUSTRIAL POUSO ALEGRE - MINAS GERAIS		DISCIPLINA <b>TERRAPLENAGEM</b>	
COORDENAÇÃO DE PROJETOS ALOISIO CAETANO FERREIRA      CREA: MG-97.132/D				ASSUNTO PROJETO DE TERRAPLENAGEM NOTAS DE SERVIÇO DE TERRAPLENAGEM		FASE DO PROJETO <b>EXECUTIVO</b>	
RESPONSÁVEL TÉCNICO ENG. CIVIL FLÁVIA C. BARBOSA      CREA: MG 187.842/D				DATA INICIAL 07/04/2021		ESCALA 1:200	REVISÃO R01
DESENHO ÉRICA SILVA						ESTACA 26+0.00	


EIXO - ACESSO

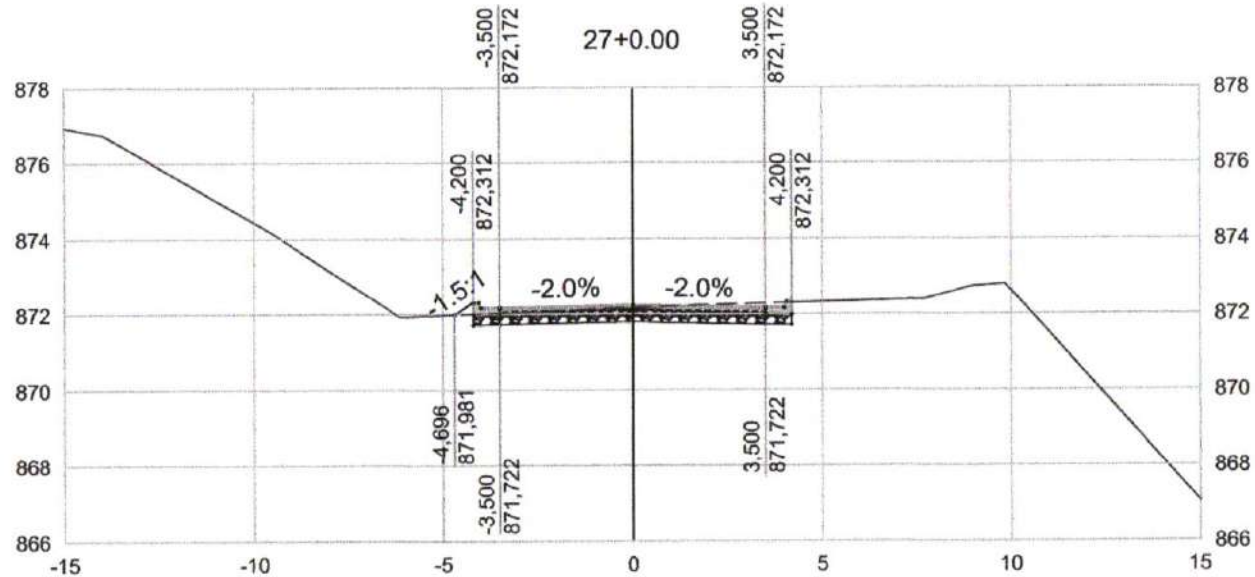

----- TERRENO NATURAL  
 ————— GREIDE PROJETADO

<b>PROJETO</b> 		<b>CLIENTE</b>  Prefeitura Municipal de <b>Pouso Alegre</b>		<b>EMPREENDIMENTO</b> CONSTRUÇÃO - ACESSO DISTRITO INDUSTRIAL					
GERÊNCIA DE PROJETOS DENIS DE SOUZA SILVA      CREA: MG-127.216/D		 Prefeitura Municipal de <b>Pouso Alegre</b>		ENDEREÇO DISTRITO INDUSTRIAL POUSO ALEGRE - MINAS GERAIS		DISCIPLINA <b>TERRAPLENAGEM</b>			
COORDENAÇÃO DE PROJETOS ALOISIO CAETANO FERREIRA      CREA: MG-97.132/D				ASSUNTO PROJETO DE TERRAPLENAGEM NOTAS DE SERVIÇO DE TERRAPLENAGEM		FASE DO PROJETO <b>EXECUTIVO</b>			
RESPONSÁVEL TÉCNICO ENG. CIVIL FLÁVIA C. BARBOSA      CREA: MG 187.842/D				DATA INICIAL 07/04/2021		ESCALA 1:200	REVISÃO R01	ESTACA 27+0.00	
DESENHO ÉRICA SILVA				ARQUIVO DAC-PMPA-D.IND-PE-TRP-R01.DWG					

EIXO - ACESSO

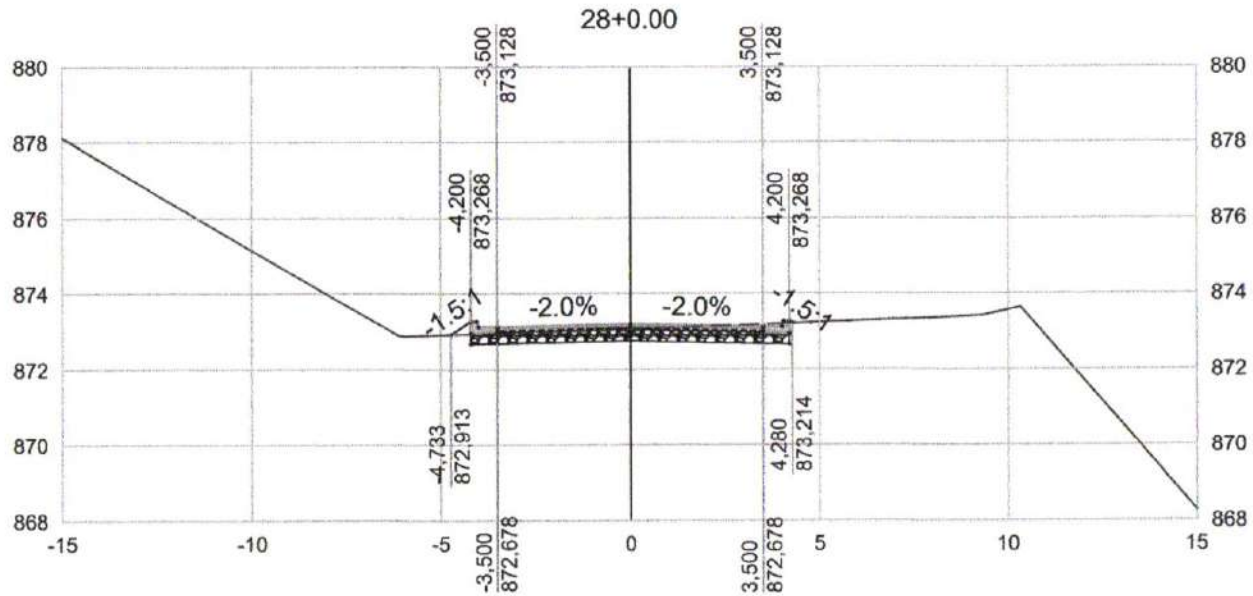

----- TERRENO NATURAL  
 ————— GREIDE PROJETADO

GERÊNCIA DE PROJETOS	
DENIS DE SOUZA SILVA	CREA: MG-127.216/D
COORDENAÇÃO DE PROJETOS	
ALOISIO CAETANO FERREIRA	CREA: MG-97.132/D
RESPONSÁVEL TÉCNICO	
ENG. CIVIL FLÁVIA C. BARBOSA	CREA: MG 187.842/D
DESENHO	
ÉRICA SILVA	


CLIENTE

Prefeitura Municipal  
de **Pouso Alegre**

EMPREENDIMENTO			
<b>CONSTRUÇÃO - ACESSO DISTRITO INDUSTRIAL</b>			
ENDEREÇO			DISCIPLINA
DISTRITO INDUSTRIAL			<b>TERRAPLENAGEM</b>
POUSO ALEGRE - MINAS GERAIS			FASE DO PROJETO
ASSUNTO			<b>EXECUTIVO</b>
PROJETO DE TERRAPLENAGEM			ESTACA
NOTAS DE SERVIÇO DE TERRAPLENAGEM			<b>28+0.00</b>
DATA INICIAL	ESCALA	REVISÃO	ARQUIVO
07/04/2021	1:200	R01	DAC-PMPA-D.IND-PE-TRP-R01.DWG



EIXO - ACESSO

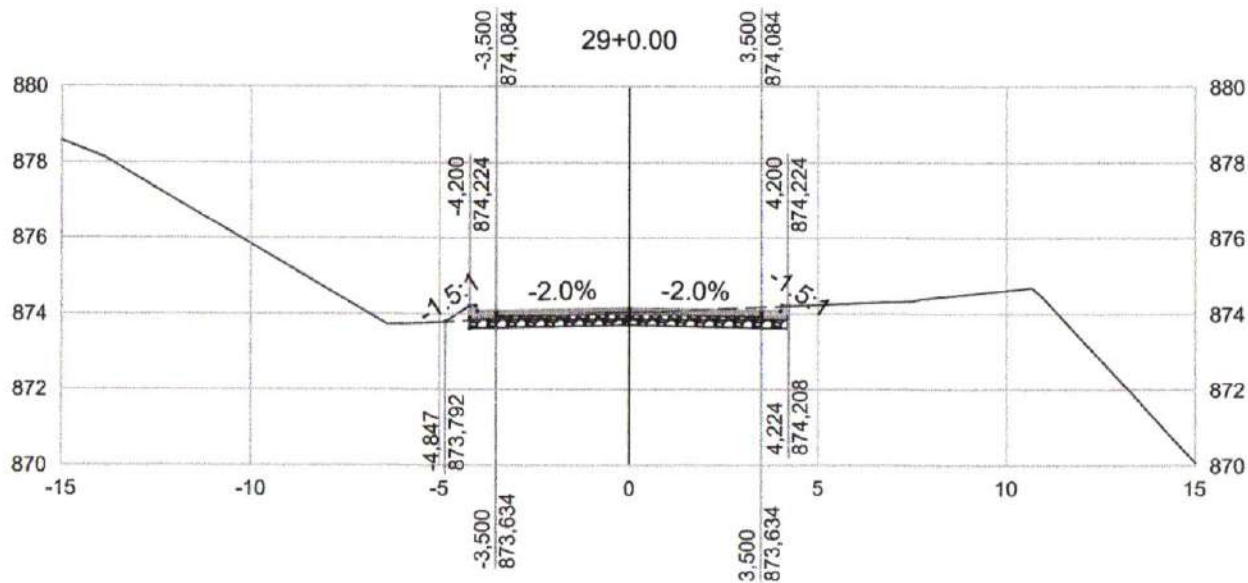

----- TERRENO NATURAL  
 \_\_\_\_\_ GREIDE PROJETADO


PROJETO	
GERÊNCIA DE PROJETOS	DENIS DE SOUZA SILVA CREA: MG-127.216/D
COORDENAÇÃO DE PROJETOS	ALOISIO CAETANO FERREIRA CREA: MG-97.132/D
RESPONSÁVEL TÉCNICO	ENG. CIVIL FLÁVIA C. BARBOSA CREA: MG 187.842/D
DESENHO	ÉRICA SILVA

CLIENTE

Prefeitura Municipal  
de **Pouso Alegre**

EMPREENDIMENTO			
<b>CONSTRUÇÃO - ACESSO DISTRITO INDUSTRIAL</b>			
ENDEREÇO		DISCIPLINA	
DISTRITO INDUSTRIAL		<b>TERRAPLENAGEM</b>	
POUSO ALEGRE - MINAS GERAIS		FASE DO PROJETO	
ASSUNTO		<b>EXECUTIVO</b>	
PROJETO DE TERRAPLENAGEM		ESTACA	
NOTAS DE SERVIÇO DE TERRAPLENAGEM		<b>29+0.00</b>	
DATA INICIAL	ESCALA	REVISÃO	ARQUIVO
07/04/2021	1:200	R01	DAC-PMPA-D.IND-PE-TRP-R01.DWG


EIXO - ACESSO

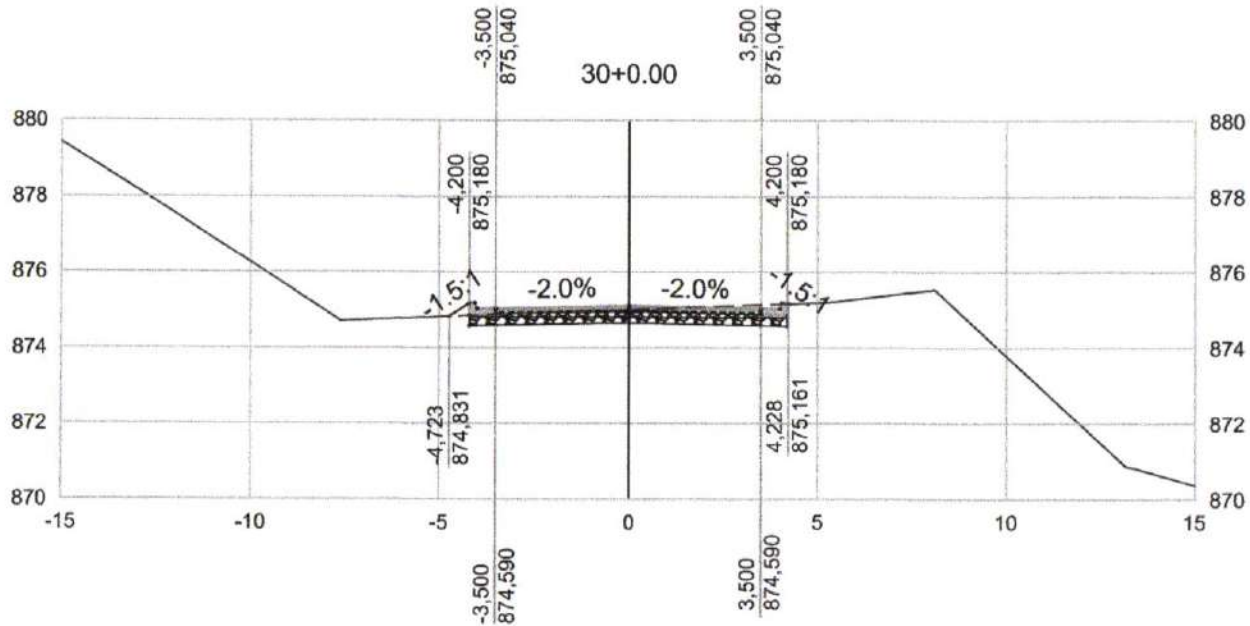

----- TERRENO NATURAL  
 \_\_\_\_\_ GREIDE PROJETADO

<b>PROJETO</b> 		<b>CLIENTE</b>  Prefeitura Municipal de <b>Pouso Alegre</b>		<b>EMPREENDIMENTO</b> <b>CONSTRUÇÃO - ACESSO DISTRITO INDUSTRIAL</b>			
GERÊNCIA DE PROJETOS DENIS DE SOUZA SILVA      CREA: MG-127.216/D				ENDEREÇO DISTRITO INDUSTRIAL POUSO ALEGRE - MINAS GERAIS		DISCIPLINA <b>TERRAPLENAGEM</b>	
COORDENAÇÃO DE PROJETOS ALOISIO CAETANO FERREIRA      CREA: MG-97.132/D				ASSUNTO PROJETO DE TERRAPLENAGEM NOTAS DE SERVIÇO DE TERRAPLENAGEM		FASE DO PROJETO <b>EXECUTIVO</b>	
RESPONSÁVEL TÉCNICO ENG. CIVIL FLÁVIA C. BARBOSA      CREA: MG 187.842/D						ESTACA <b>30+0.00</b>	
DESENHO ÉRICA SILVA				DATA INICIAL 07/04/2021	ESCALA 1:200	REVISÃO R01	ARQUIVO DAC-PMPA-D.IND-PE-TRP-R01.DWG


EIXO - ACESSO

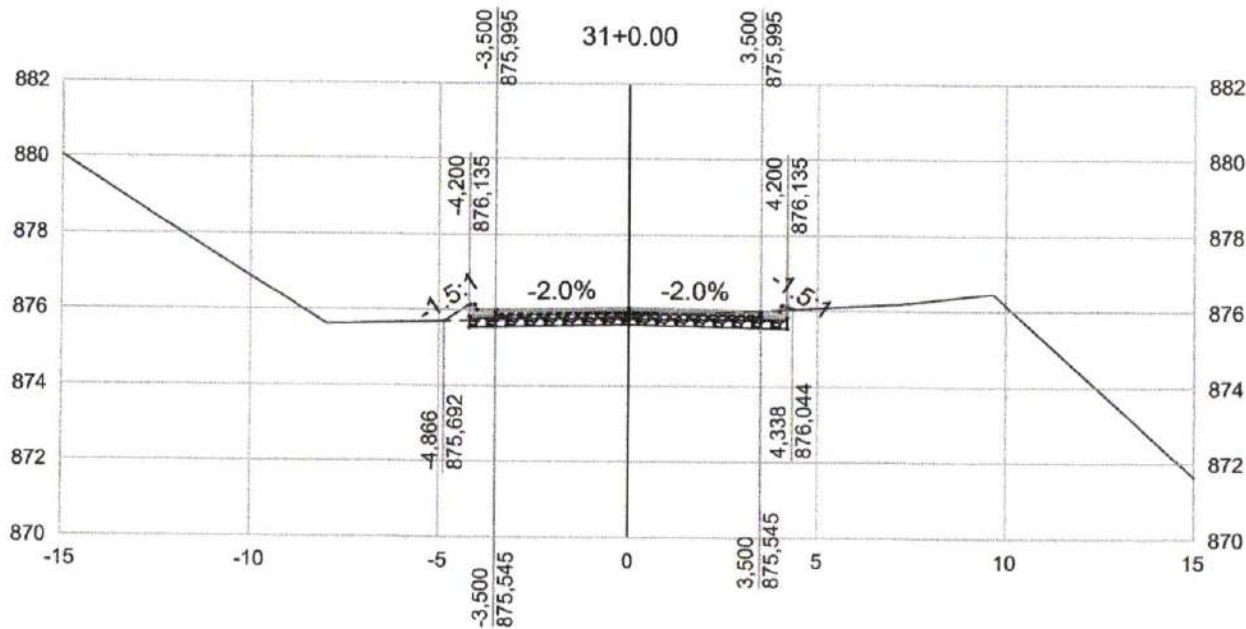

----- TERRENO NATURAL  
 ————— GREIDE PROJETADO

<b>PROJETO</b> 		<b>CLIENTE</b>  Prefeitura Municipal de <b>Pouso Alegre</b>		<b>EMPREENDIMENTO</b> <b>CONSTRUÇÃO - ACESSO DISTRITO INDUSTRIAL</b>				
GERÊNCIA DE PROJETOS DENIS DE SOUZA SILVA      CREA: MG-127.216/D		 Prefeitura Municipal de <b>Pouso Alegre</b>		ENDEREÇO DISTRITO INDUSTRIAL POUSO ALEGRE - MINAS GERAIS		DISCIPLINA <b>TERRAPLENAGEM</b>		
COORDENAÇÃO DE PROJETOS ALOISIO CAETANO FERREIRA      CREA: MG-97.132/D				ASSUNTO PROJETO DE TERRAPLENAGEM NOTAS DE SERVIÇO DE TERRAPLENAGEM		FASE DO PROJETO <b>EXECUTIVO</b>		
RESPONSÁVEL TÉCNICO ENG. CIVIL FLÁVIA C. BARBOSA      CREA: MG 187.842/D				DATA INICIAL 07/04/2021		ESCALA 1:200	REVISÃO R01	ARQUIVO DAC-PMPA-D.IND-PE-TRP-R01.DWG
DESENHO ÉRICA SILVA				ESTACA 31+0.00				


EIXO - ACESSO

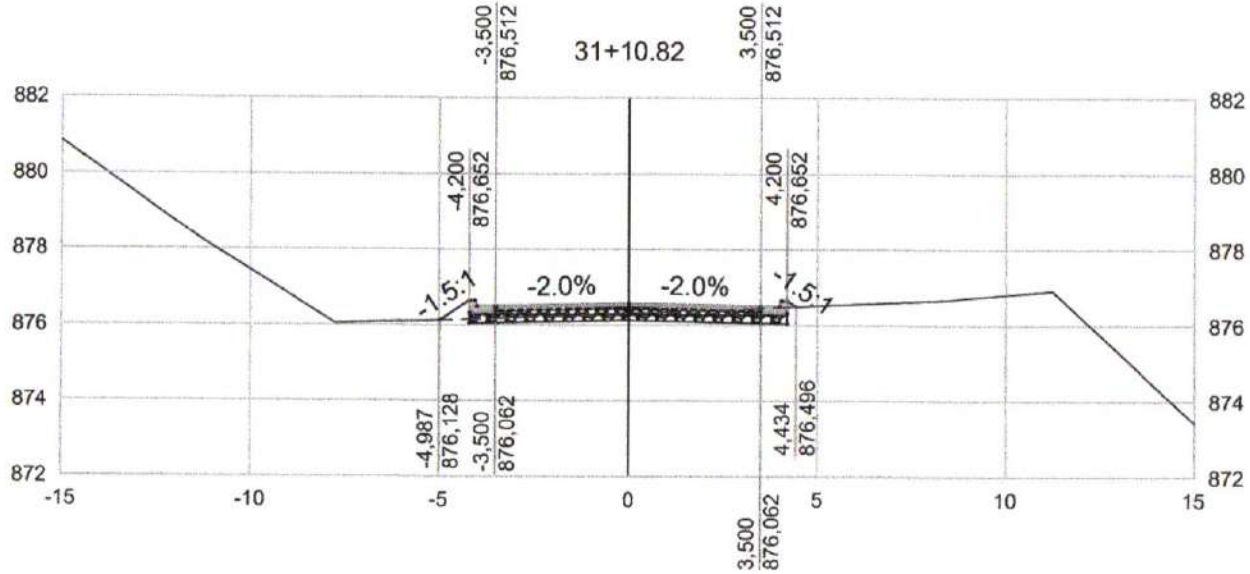

----- TERRENO NATURAL  
 \_\_\_\_\_ GREIDE PROJETADO

<b>PROJETO</b> 		<b>CLIENTE</b>  Prefeitura Municipal de <b>Pouso Alegre</b>		<b>EMPREENDIMENTO</b> <b>CONSTRUÇÃO - ACESSO DISTRITO INDUSTRIAL</b>					
GERÊNCIA DE PROJETOS DENIS DE SOUZA SILVA      CREA: MG-127.216/D		 Prefeitura Municipal de <b>Pouso Alegre</b>		ENDEREÇO DISTRITO INDUSTRIAL POUSO ALEGRE - MINAS GERAIS		DISCIPLINA <b>TERRAPLENAGEM</b>			
COORDENAÇÃO DE PROJETOS ALOISIO CAETANO FERREIRA      CREA: MG-97.132/D				ASSUNTO PROJETO DE TERRAPLENAGEM NOTAS DE SERVIÇO DE TERRAPLENAGEM		FASE DO PROJETO <b>EXECUTIVO</b>			
RESPONSÁVEL TÉCNICO ENG. CIVIL FLÁVIA C. BARBOSA      CREA: MG 187.842/D				DATA INICIAL 07/04/2021		ESCALA 1:200		REVISÃO R01	
DESENHO ÉRICA SILVA				ARQUIVO DAC-PMPA-D.IND-PE-TRP-R01.DWG		ESTACA 31+10.82			

EIXO - ACESSO

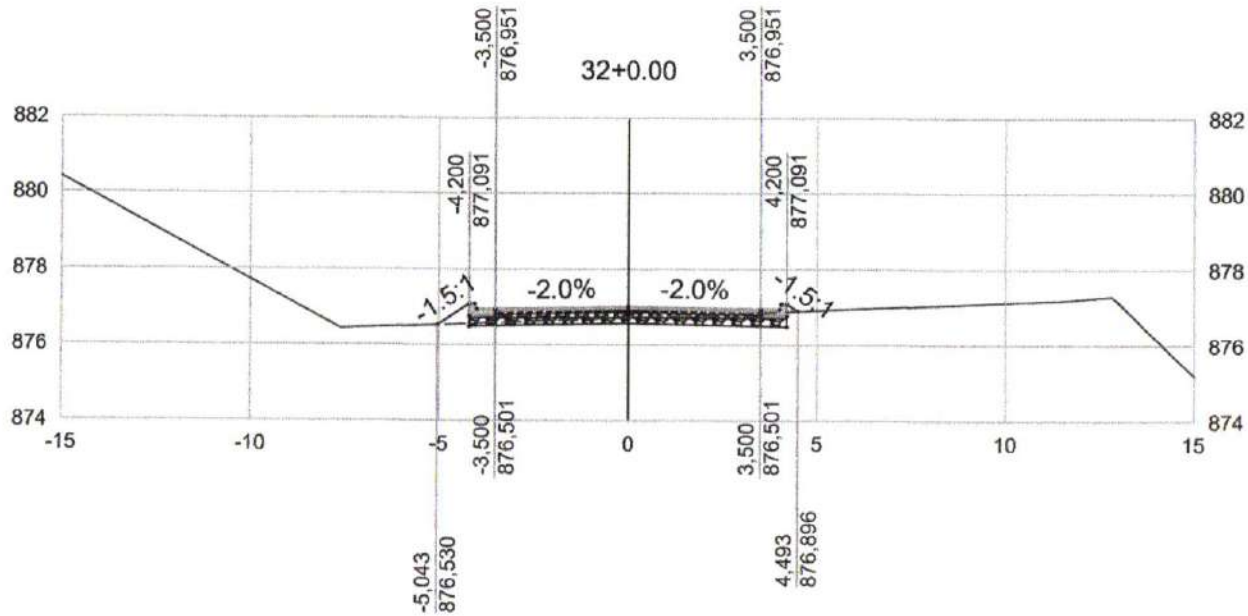

----- TERRENO NATURAL  
 \_\_\_\_\_ GREIDE PROJETADO


PROJETO	
GERÊNCIA DE PROJETOS	DENIS DE SOUZA SILVA CREA: MG-127.216/D
COORDENAÇÃO DE PROJETOS	ALOISIO CAETANO FERREIRA CREA: MG-97.132/D
RESPONSÁVEL TÉCNICO	ENG. CIVIL FLÁVIA C. BARBOSA CREA: MG 187.842/D
DESENHO	ÉRICA SILVA

CLIENTE

Prefeitura Municipal  
de **Pouso Alegre**

EMPREENDIMENTO			
<b>CONSTRUÇÃO - ACESSO DISTRITO INDUSTRIAL</b>			
ENDEREÇO			DISCIPLINA
DISTRITO INDUSTRIAL			<b>TERRAPLENAGEM</b>
POUSO ALEGRE - MINAS GERAIS			FASE DO PROJETO
ASSUNTO			<b>EXECUTIVO</b>
PROJETO DE TERRAPLENAGEM			ESTACA
NOTAS DE SERVIÇO DE TERRAPLENAGEM			<b>32+0.00</b>
DATA INICIAL	ESCALA	REVISÃO	ARQUIVO
07/04/2021	1:200	R01	DAC-PMPA-D.IND-PE-TRP-R01.DWG

EIXO - ACESSO

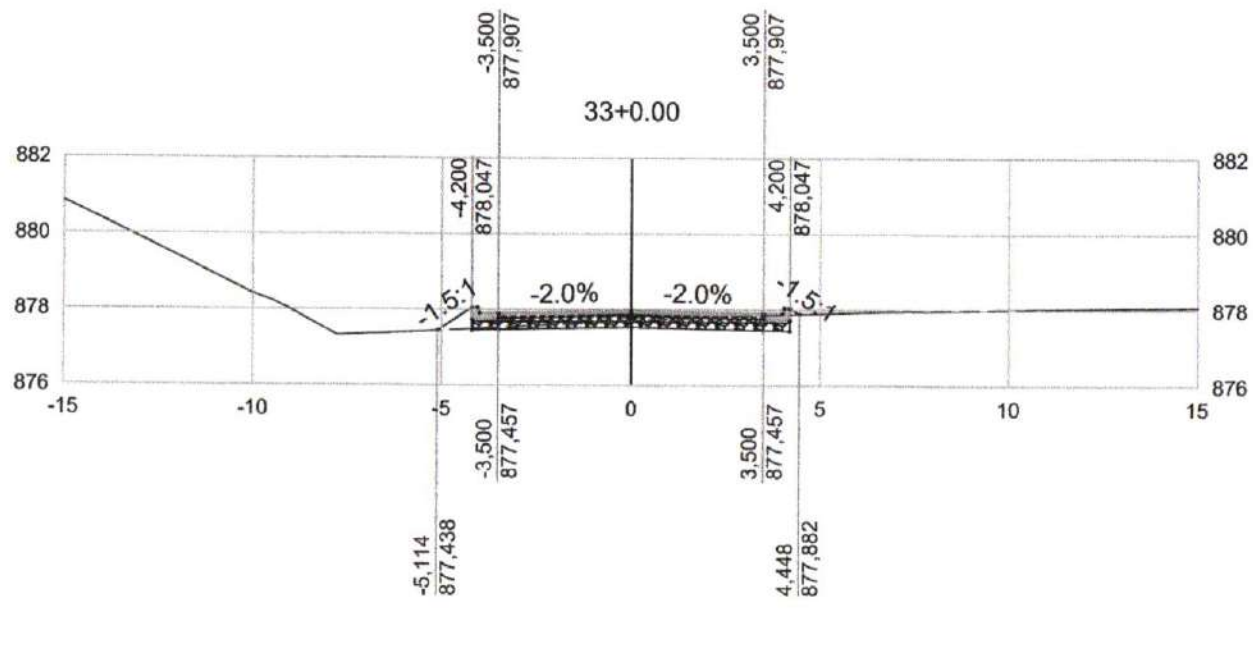


GERÊNCIA DE PROJETOS	DENIS DE SOUZA SILVA CREA: MG-127.216/D
COORDENAÇÃO DE PROJETOS	ALOISIO CAETANO FERREIRA CREA: MG-97.132/D
RESPONSÁVEL TÉCNICO	ENG. CIVIL FLÁVIA C. BARBOSA CREA: MG 187 842/D
DESENHO	ÉRICA SILVA

CLIENTE

Prefeitura Municipal de **Pouso Alegre**

EMPREENDIMENTO			
<b>CONSTRUÇÃO - ACESSO DISTRITO INDUSTRIAL</b>			
ENDEREÇO			DISCIPLINA
DISTRITO INDUSTRIAL			<b>TERRAPLENAGEM</b>
POUSO ALEGRE - MINAS GERAIS			FASE DO PROJETO
ASSUNTO			<b>EXECUTIVO</b>
PROJETO DE TERRAPLENAGEM			ESTACA
NOTAS DE SERVIÇO DE TERRAPLENAGEM			<b>33+0.00</b>
DATA INICIAL	ESCALA	REVISÃO	ARQUIVO
07/04/2021	1:200	R01	DAC-PMPA-D.IND-PE-TRP-R01.DWG

EIXO - ACESSO

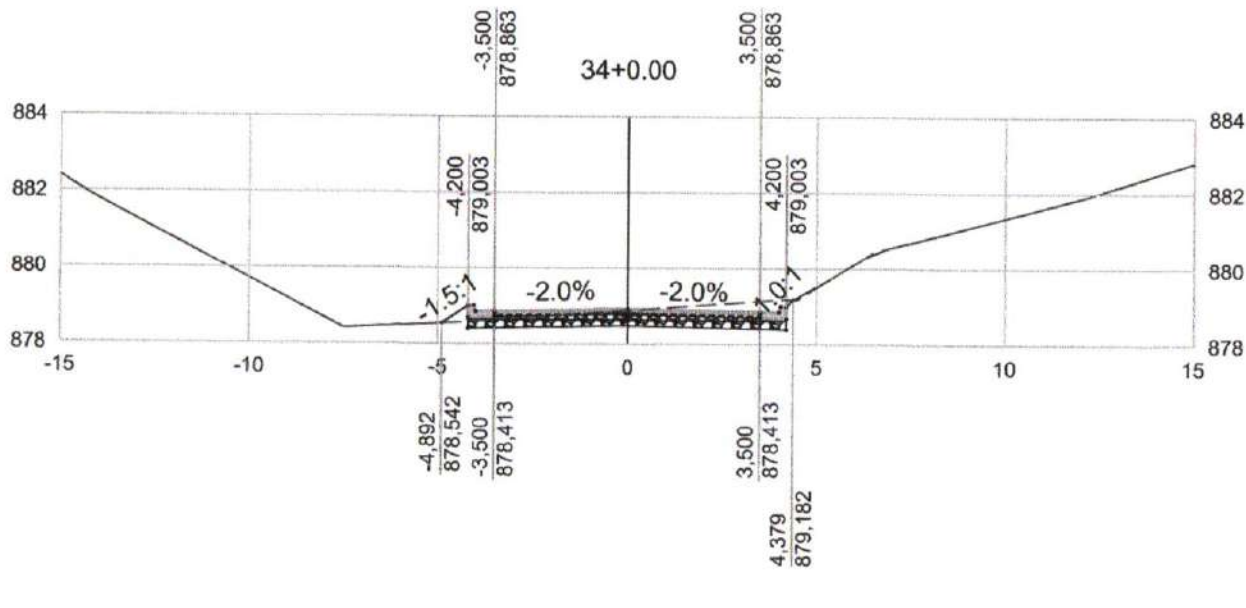

<b>PROJETO</b>  GERÊNCIA DE PROJETOS DENIS DE SOUZA SILVA      CREA: MG-127.216/D
COORDENAÇÃO DE PROJETOS ALOISIO CAETANO FERREIRA      CREA: MG-97.132/D
RESPONSÁVEL TÉCNICO ENG. CIVIL FLÁVIA C. BARBOSA      CREA: MG 187.842/D
DESENHO ÉRICA SILVA


**CLIENTE**



Prefeitura Municipal  
de **Pouso Alegre**

<b>EMPREENDIMENTO</b> CONSTRUÇÃO - ACESSO DISTRITO INDUSTRIAL			
<b>ENDEREÇO</b> DISTRITO INDUSTRIAL POUSO ALEGRE - MINAS GERAIS			<b>DISCIPLINA</b> TERRAPLENAGEM
<b>ASSUNTO</b> PROJETO DE TERRAPLENAGEM NOTAS DE SERVIÇO DE TERRAPLENAGEM			<b>FASE DO PROJETO</b> EXECUTIVO
			<b>ESTACA</b> 34+0.00
<b>DATA INICIAL</b> 07/04/2021	<b>ESCALA</b> 1:200	<b>REVISÃO</b> R01	<b>ARQUIVO</b> DAC-PMPA-D.IND-PE-TRP-R01.DWG

EIXO - ACESSO

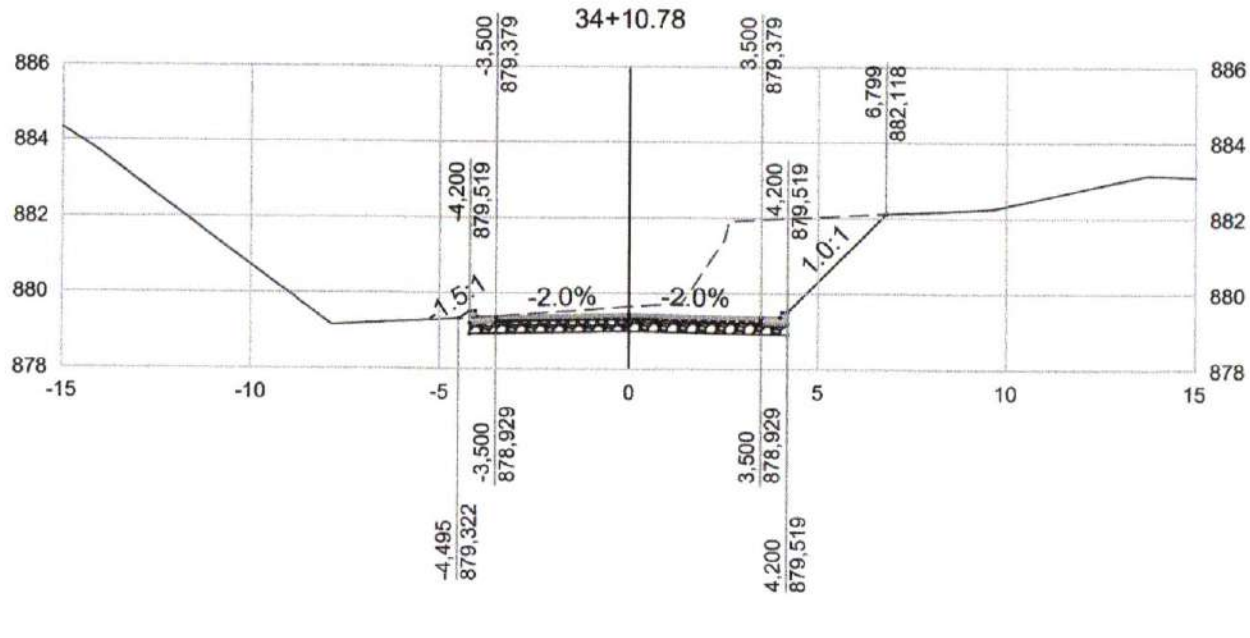

PROJETO	
GERÊNCIA DE PROJETOS	DENIS DE SOUZA SILVA CREA: MG-127.216/D
COORDENAÇÃO DE PROJETOS	ALOISIO CAETANO FERREIRA CREA: MG-97.132/D
RESPONSÁVEL TÉCNICO	ENG. CIVIL FLÁVIA C. BARBOSA CREA: MG 187.842/D
DESENHO	ÉRICA SILVA


CLIENTE

Prefeitura Municipal de **Pouso Alegre**

EMPREENDIMENTO			
<b>CONSTRUÇÃO - ACESSO DISTRITO INDUSTRIAL</b>			
ENDEREÇO			DISCIPLINA
DISTRITO INDUSTRIAL			<b>TERRAPLENAGEM</b>
POUSO ALEGRE - MINAS GERAIS			FASE DO PROJETO
ASSUNTO			<b>EXECUTIVO</b>
PROJETO DE TERRAPLENAGEM			ESTACA
NOTAS DE SERVIÇO DE TERRAPLENAGEM			<b>34+10.78</b>
DATA INICIAL	ESCALA	REVISÃO	ARQUIVO
07/04/2021	1:200	R01	DAC-PMPA-D.IND-PE-TRP-R01.DWG



EIXO - ACESSO

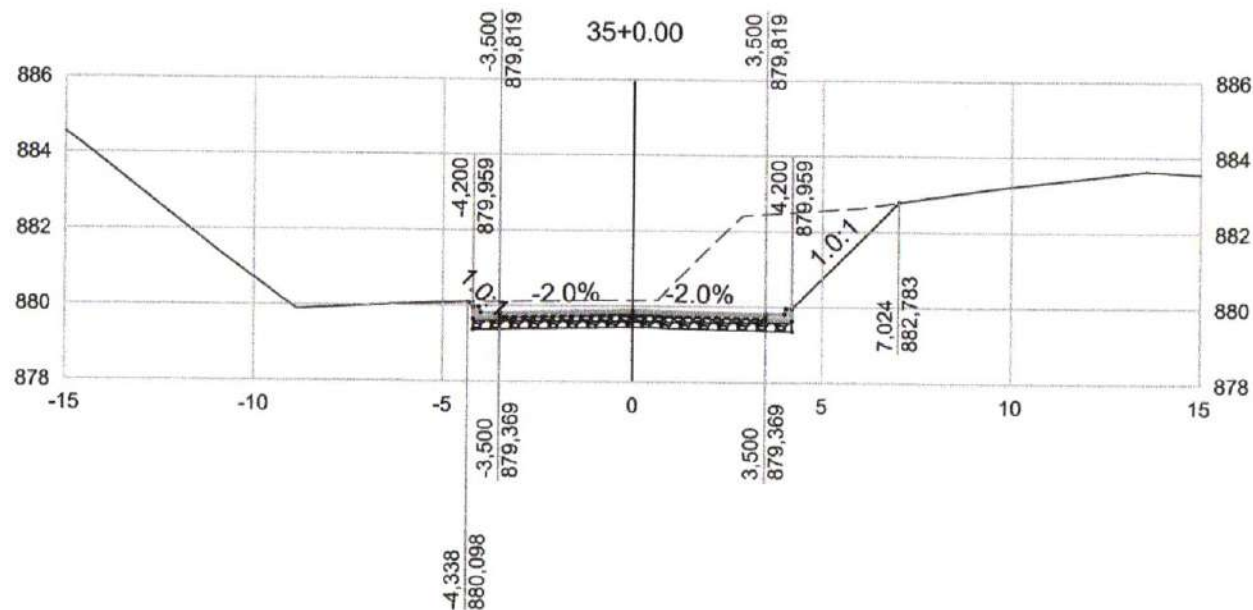


GERÊNCIA DE PROJETOS	
DENIS DE SOUZA SILVA	CREA: MG-127.216/D
COORDENAÇÃO DE PROJETOS	
ALOISIO CAETANO FERREIRA	CREA: MG-97.132/D
RESPONSÁVEL TÉCNICO	
ENG. CIVIL FLÁVIA C. BARBOSA	CREA: MG 187.842/D
DESENHO	
ÉRICA SILVA	

CLIENTE

Prefeitura Municipal  
de **Pouso Alegre**

EMPREENDIMENTO			
<b>CONSTRUÇÃO - ACESSO DISTRITO INDUSTRIAL</b>			
ENDEREÇO			DISCIPLINA
DISTRITO INDUSTRIAL			<b>TERRAPLENAGEM</b>
POUSO ALEGRE - MINAS GERAIS			FASE DO PROJETO
ASSUNTO			<b>EXECUTIVO</b>
PROJETO DE TERRAPLENAGEM			ESTACA
NOTAS DE SERVIÇO DE TERRAPLENAGEM			<b>35+0.00</b>
DATA INICIAL	ESCALA	REVISÃO	ARQUIVO
07/04/2021	1:200	R01	DAC-PMPA-D.IND-PE-TRP-R01.DWG


EIXO - ACESSO

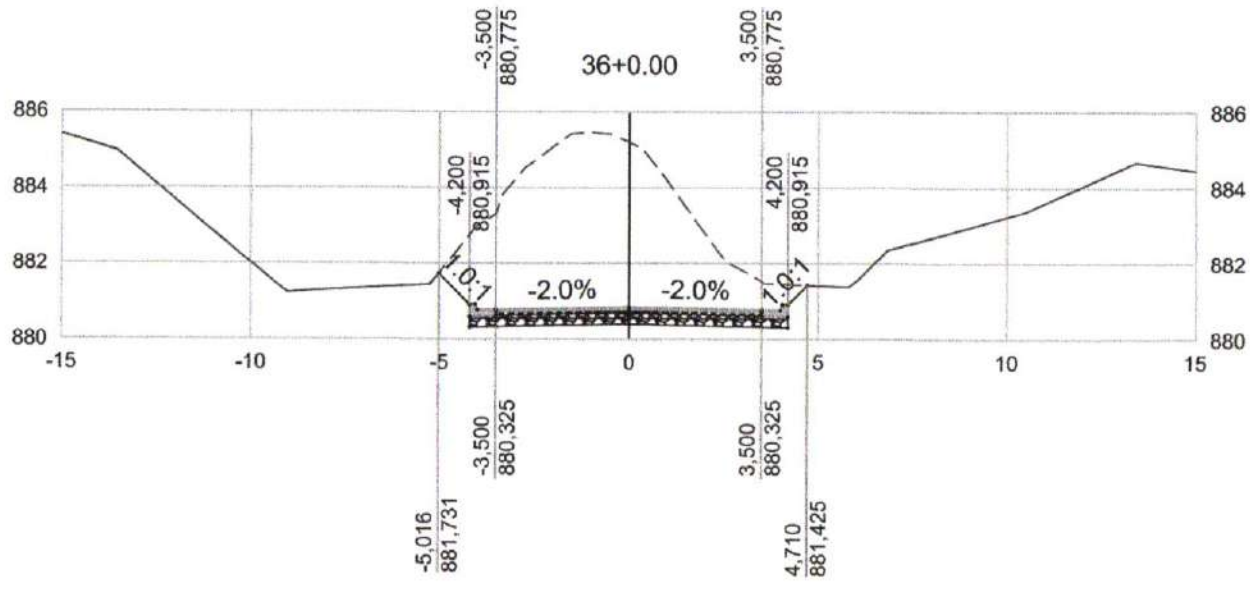


----- TERRENO NATURAL  
 \_\_\_\_\_ GREIDE PROJETADO

PROJETO 		CLIENTE  Prefeitura Municipal de <b>Pouso Alegre</b>		EMPREENDIMENTO <b>CONSTRUÇÃO - ACESSO DISTRITO INDUSTRIAL</b>			
GERÊNCIA DE PROJETOS DENIS DE SOUZA SILVA      CREA: MG-127.216/D		 Prefeitura Municipal de <b>Pouso Alegre</b>		ENDEREÇO DISTRITO INDUSTRIAL POUSO ALEGRE - MINAS GERAIS		DISCIPLINA <b>TERRAPLENAGEM</b>	
COORDENAÇÃO DE PROJETOS ALOISIO CAETANO FERREIRA      CREA: MG-97.132/D				ASSUNTO PROJETO DE TERRAPLENAGEM NOTAS DE SERVIÇO DE TERRAPLENAGEM		FASE DO PROJETO <b>EXECUTIVO</b>	
RESPONSÁVEL TÉCNICO ENG. CIVIL FLÁVIA C. BARBOSA      CREA: MG 187.842/D		 Prefeitura Municipal de <b>Pouso Alegre</b>		DATA INICIAL 07/04/2021		ESTACA <b>36+0.00</b>	
DESENHO ÉRICA SILVA				ESCALA 1:200		REVISÃO R01	

EIXO - ACESSO

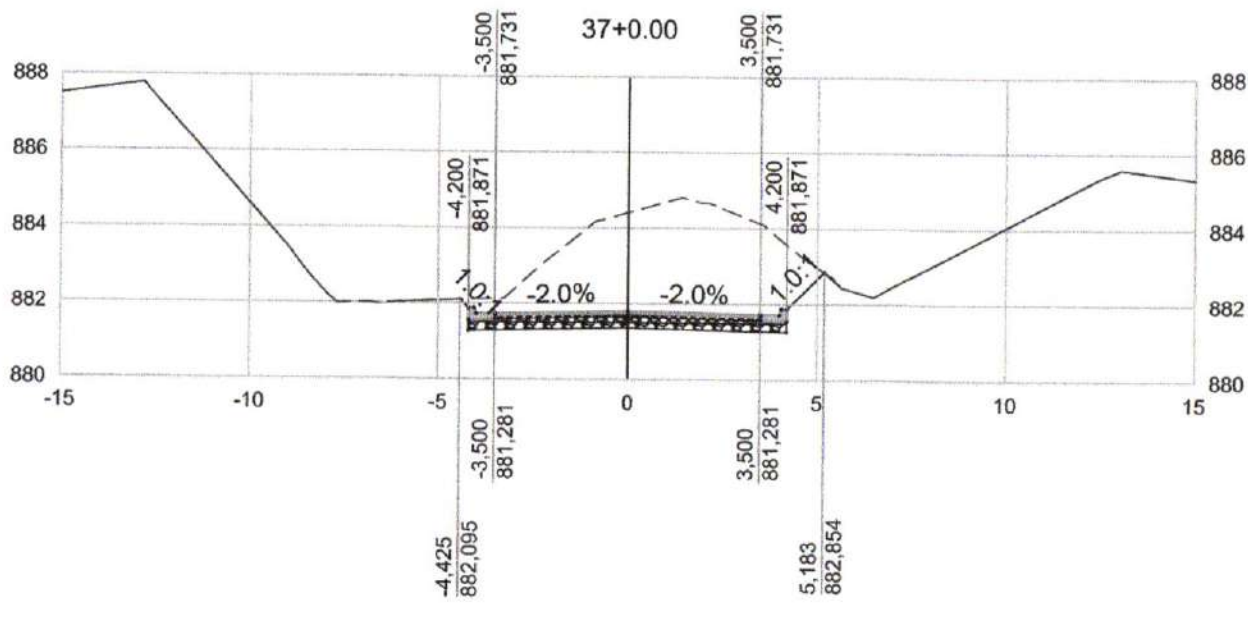

<b>PROJETO</b> 		<b>CLIENTE</b>  Prefeitura Municipal de <b>Pouso Alegre</b>		<b>EMPREENDIMENTO</b> <b>CONSTRUÇÃO - ACESSO DISTRITO INDUSTRIAL</b>				
GERÊNCIA DE PROJETOS DENIS DE SOUZA SILVA      CREA: MG-127.216/D		 Prefeitura Municipal de <b>Pouso Alegre</b>		ENDEREÇO DISTRITO INDUSTRIAL POUSO ALEGRE - MINAS GERAIS		DISCIPLINA <b>TERRAPLENAGEM</b>		
COORDENAÇÃO DE PROJETOS ALOISIO CAETANO FERREIRA      CREA: MG-97.132/D				ASSUNTO PROJETO DE TERRAPLENAGEM NOTAS DE SERVIÇO DE TERRAPLENAGEM		FASE DO PROJETO <b>EXECUTIVO</b>		
RESPONSÁVEL TÉCNICO ENG. CIVIL FLÁVIA C. BARBOSA      CREA: MG 187.842/D				DATA INICIAL 07/04/2021		ESCALA 1:200	REVISÃO R01	ARQUIVO DAC-PMPA-D.IND-PE-TRP-R01.DWG
DESENHO ÉRICA SILVA								ESTACA 37+0.00

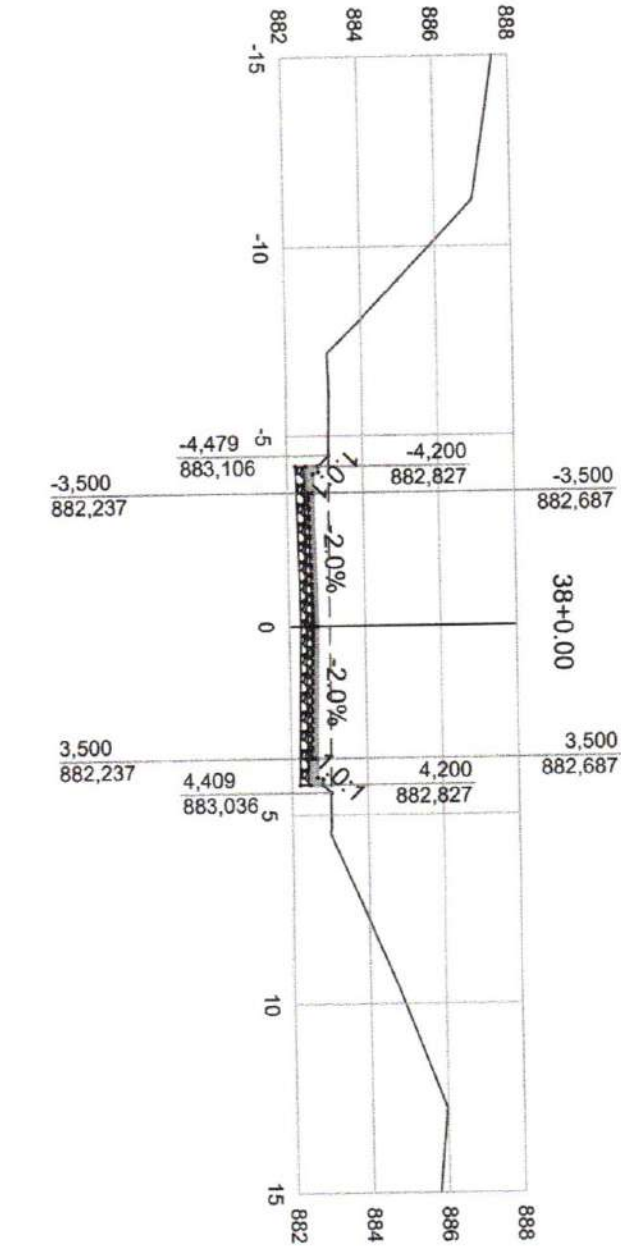

--- TERRENO NATURAL  
 — GREIDE PROJETADO



PROJETO  
 GERÊNCIA DE PROJETOS  
 DENIS DE SOUZA SILVA CREA: MG-127.216/D  
 COORDENAÇÃO DE PROJETOS  
 ALOISIO CAETANO FERREIRA CREA: MG-97.132/D  
 RESPONSÁVEL TÉCNICO  
 ENG. CIVIL FLÁVIA C. BARBOSA CREA: MG 187.842/D  
 DESENHO  
 ERICA SILVA




Prefeitura Municipal  
 de Pouso Alegre

EMPREENDIMENTO  
**CONSTRUÇÃO - ACESSO DISTRITO INDUSTRIAL**

ENDEREÇO  
 DISTRITO INDUSTRIAL  
 POUSO ALEGRE - MINAS GERAIS  
 ASSUNTO  
 PROJETO DE TERRAPLENAGEM  
 NOTAS DE SERVIÇO DE TERRAPLENAGEM  
 DISCIPLINA  
**TERRAPLENAGEM**  
 FASE DO PROJETO  
 EXECUTIVO  
 ESTACA  
 38+0.00

DATA INICIAL	ESCALA	REVISÃO	ARQUIVO
07/04/2021	1:200	R01	DAC-PMPA-D.IND.-PE-TRP-R01.DWG


EIXO - ACESSO

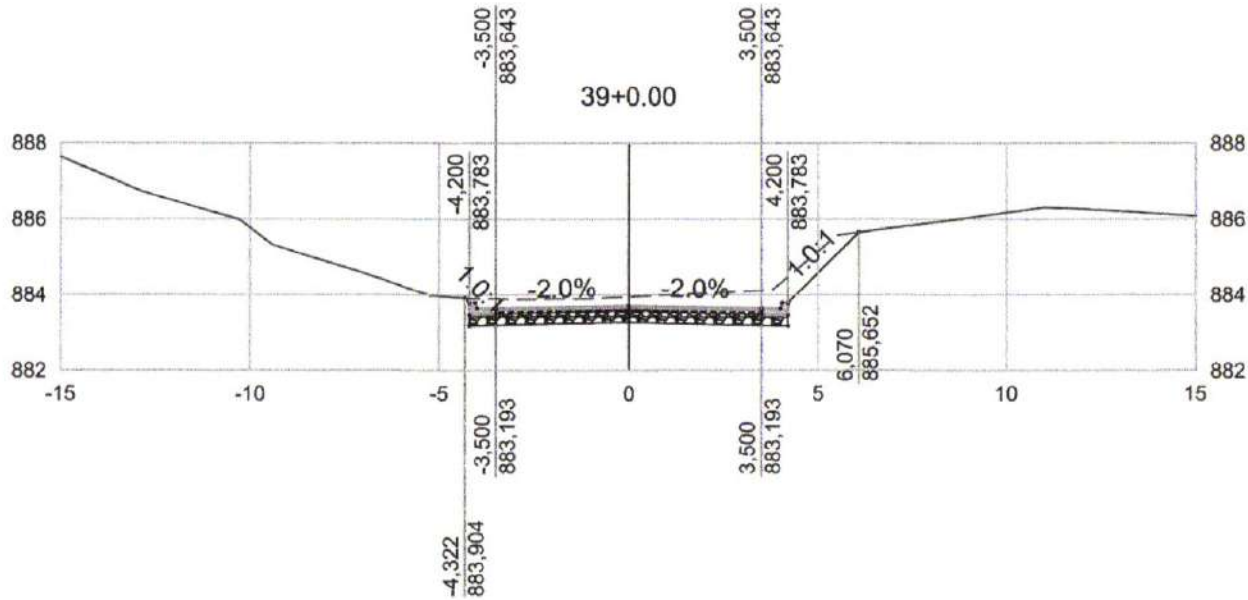

----- TERRENO NATURAL  
 ————— GREIDE PROJETADO

<b>PROJETO</b> 		<b>CLIENTE</b> Prefeitura Municipal de <b>Pouso Alegre</b>		<b>EMPREENDIMENTO</b> CONSTRUÇÃO - ACESSO DISTRITO INDUSTRIAL					
GERÊNCIA DE PROJETOS DENIS DE SOUZA SILVA      CREA: MG-127.216/D		Prefeitura Municipal de <b>Pouso Alegre</b>		ENDEREÇO DISTRITO INDUSTRIAL POUSO ALEGRE - MINAS GERAIS		DISCIPLINA <b>TERRAPLENAGEM</b>			
COORDENAÇÃO DE PROJETOS ALOISIO CAETANO FERREIRA      CREA: MG-97.132/D				ASSUNTO PROJETO DE TERRAPLENAGEM NOTAS DE SERVIÇO DE TERRAPLENAGEM		FASE DO PROJETO <b>EXECUTIVO</b>			
RESPONSÁVEL TÉCNICO ENG. CIVIL FLÁVIA C. BARBOSA      CREA: MG 187.842/D				DATA INICIAL 07/04/2021		ESCALA 1:200		REVISÃO R01	
DESENHO ÉRICA SILVA				ARQUIVO DAC-PMPA-D.IND-PE-TRP-R01.DWG		ESTACA 39+0.00			


EIXO - ACESSO

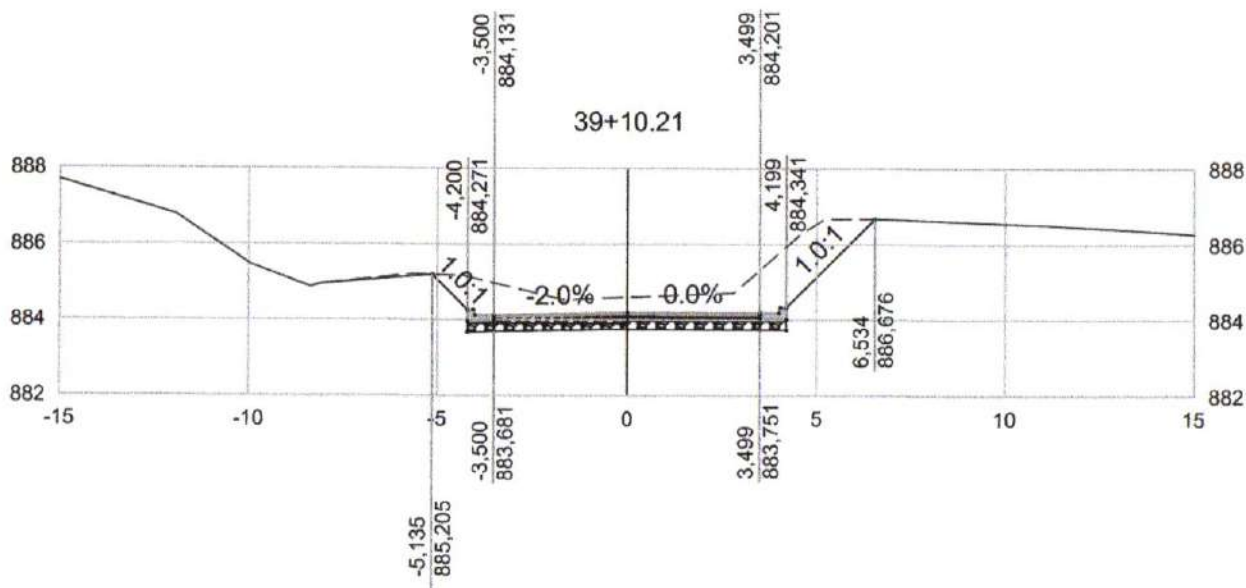

----- TERRENO NATURAL  
 \_\_\_\_\_ GREIDE PROJETADO

PROJETO 		CLIENTE Prefeitura Municipal de <b>Pouso Alegre</b>		EMPREENDIMENTO <b>CONSTRUÇÃO - ACESSO DISTRITO INDUSTRIAL</b>					
GERÊNCIA DE PROJETOS DENIS DE SOUZA SILVA      CREA: MG-127.216/D		Prefeitura Municipal de <b>Pouso Alegre</b>		ENDEREÇO DISTRITO INDUSTRIAL POUSO ALEGRE - MINAS GERAIS		DISCIPLINA <b>TERRAPLENAGEM</b>			
COORDENAÇÃO DE PROJETOS ALOISIO CAETANO FERREIRA      CREA: MG-97.132/D				ASSUNTO PROJETO DE TERRAPLENAGEM NOTAS DE SERVIÇO DE TERRAPLENAGEM		FASE DO PROJETO <b>EXECUTIVO</b>			
RESPONSÁVEL TÉCNICO ENG. CIVIL FLÁVIA C. BARBOSA      CREA: MG 187.842/D				DATA INICIAL 07/04/2021		ESCALA 1:200		REVISÃO R01	
DESENHO ÉRICA SILVA				ARQUIVO DAC-PMPA-D.IND-PE-TRP-R01.DWG		ESTACA 39+10.21			


EIXO - ACESSO

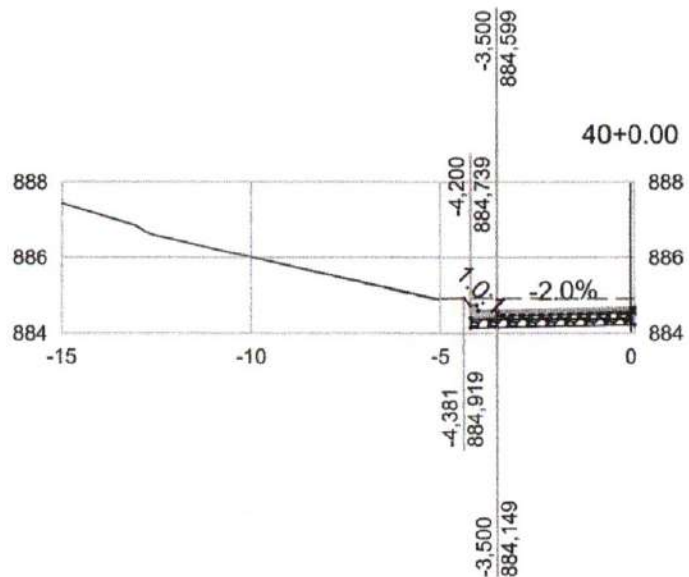

----- TERRENO NATURAL  
 ————— GREIDE PROJETADO

<b>PROJETO</b> 		<b>CLIENTE</b>  Prefeitura Municipal de <b>Pouso Alegre</b>		<b>EMPREENDIMENTO</b> CONSTRUÇÃO - ACESSO DISTRITO INDUSTRIAL				
GERÊNCIA DE PROJETOS DENIS DE SOUZA SILVA      CREA: MG-127.216/D		 Prefeitura Municipal de <b>Pouso Alegre</b>		ENDEREÇO DISTRITO INDUSTRIAL POUSO ALEGRE - MINAS GERAIS		DISCIPLINA <b>TERRAPLENAGEM</b>		
COORDENAÇÃO DE PROJETOS ALOISIO CAETANO FERREIRA      CREA: MG-97.132/D				ASSUNTO PROJETO DE TERRAPLENAGEM NOTAS DE SERVIÇO DE TERRAPLENAGEM		FASE DO PROJETO <b>EXECUTIVO</b>		
RESPONSÁVEL TÉCNICO ENG. CIVIL FLÁVIA C. BARBOSA      CREA: MG 187.842/D				DATA INICIAL 07/04/2021		ESCALA 1:200	REVISÃO R01	ARQUIVO DAC-PMPA-D.IND-PE-TRP-R01.DWG
DESENHO ÉRICA SILVA				ESTACA 40+0.00				

EIXO - ACESSO

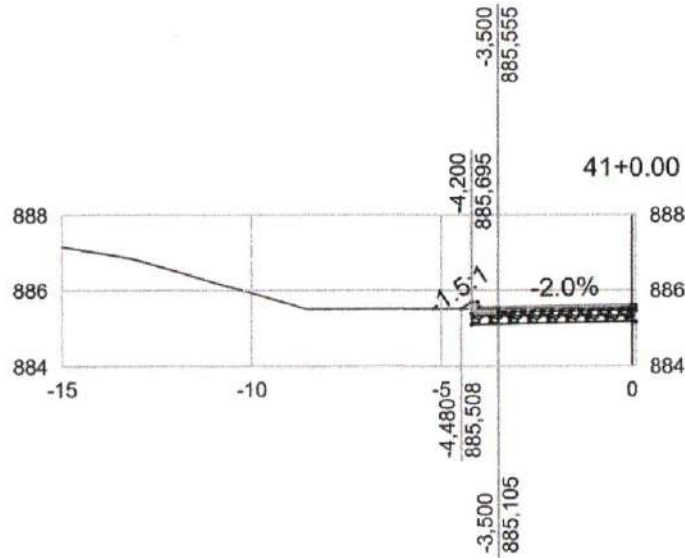


----- TERRENO NATURAL  
 \_\_\_\_\_ GREIDE PROJETADO

PROJETO 		CLIENTE Prefeitura Municipal de <b>Pouso Alegre</b>		EMPREENDIMENTO <b>CONSTRUÇÃO - ACESSO DISTRITO INDUSTRIAL</b>			
GERÊNCIA DE PROJETOS DENIS DE SOUZA SILVA      CREA: MG-127.216/D		Prefeitura Municipal de <b>Pouso Alegre</b>		ENDEREÇO DISTRITO INDUSTRIAL POUSO ALEGRE - MINAS GERAIS		DISCIPLINA <b>TERRAPLENAGEM</b>	
COORDENAÇÃO DE PROJETOS ALOISIO CAETANO FERREIRA      CREA: MG-97.132/D				ASSUNTO PROJETO DE TERRAPLENAGEM NOTAS DE SERVIÇO DE TERRAPLENAGEM		FASE DO PROJETO <b>EXECUTIVO</b>	
RESPONSÁVEL TÉCNICO ENG. CIVIL FLÁVIA C. BARBOSA      CREA: MG 187.842/D				ESTACA <p style="text-align: center;">41+0.00</p>			
DESENHO ÉRICA SILVA		DATA INICIAL 07/04/2021	ESCALA 1:200	REVISÃO R01	ARQUIVO DAC-PMPA-D.IND-PE-TRP-R01.DWG		



EIXO - ACESSO

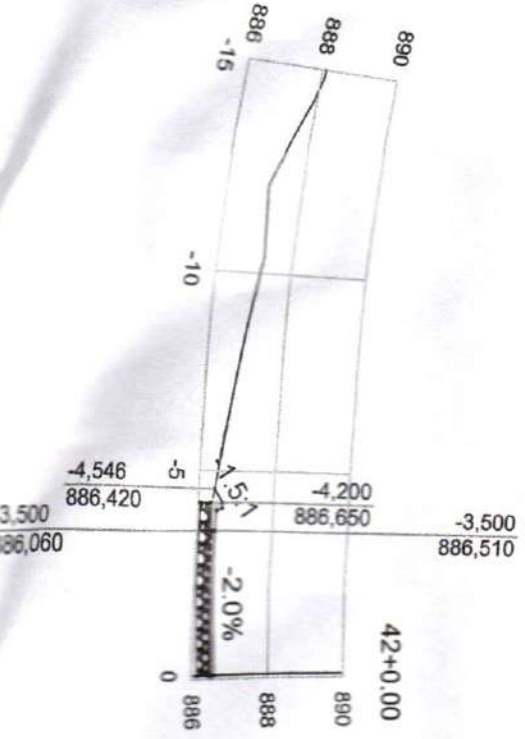

GERÊNCIA DE PROJETOS  
DENIS DE SOUZA SILVA

COORDENAÇÃO DE PROJETOS  
ALOISIO CAETANO FERREIRA

RESPONSÁVEL TÉCNICO  
G. CIVIL FLAVIA C. BARBOSA

CREA: MG-127.216/D  
CREA: MG-97.132/D  
CREA: MG-187.842/D

CLIENTE



Prefeitura Municipal  
de Pouso Alegre

EMPREENHIMENTO

CONSTRUÇÃO - ACESSO DISTRITO INDUSTRIAL

ENDEREÇO

DISTRITO INDUSTRIAL

POUSO ALEGRE - MINAS GERAIS

ASSUNTO

PROJETO DE TERRAPLENAGEM

NOTAS DE SERVIÇO DE TERRAPLENAGEM

DISCIPLINA  
TERRAPLEN

FASE DO PROJETO  
EXECUTIVO

42+0.00

DATA INICIAL


ESCALA

REVISÃO

ARQUIVO

DAC-EMPAD-IND-PE-TRP-R01.DWG


EIXO - ACESSO

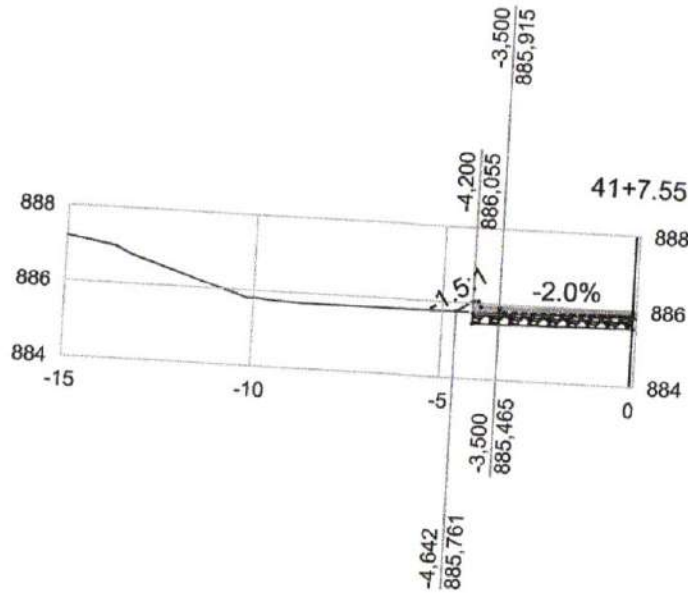

--- TERRENO NATURAL  
 — GREIDE PROJETADO

PROJETO  GERÊNCIA DE PROJETOS DENIS DE SOUZA SILVA CREA: MG-127.216/D		CLIENTE  Prefeitura Municipal de <b>Pouso Alegre</b>		EMPREENDIMENTO <b>CONSTRUÇÃO - ACESSO DISTRITO INDUSTRIAL</b>		DISCIPLINA <b>TERRAPLENAGEM</b>	
COORDENAÇÃO DE PROJETOS ALOISIO CAETANO FERREIRA CREA: MG-97.132/D		ENDEREÇO DISTRITO INDUSTRIAL POUSO ALEGRE - MINAS GERAIS		ASSUNTO PROJETO DE TERRAPLENAGEM NOTAS DE SERVIÇO DE TERRAPLENAGEM		FASE DO PROJETO <b>EXECUTIVO</b>	
RESPONSÁVEL TÉCNICO ENG. CIVIL FLÁVIA C. BARBOSA CREA: MG 187.842/D						ESTACA 41+7.55	
DESENHO ÉRICA SILVA		DATA INICIAL 07/04/2021	ESCALA 1:200	REVISÃO R01	ARQUIVO DAC-PMPA-D.IND-PE-TRP-R01.DWG		


EIXO - ACESSO

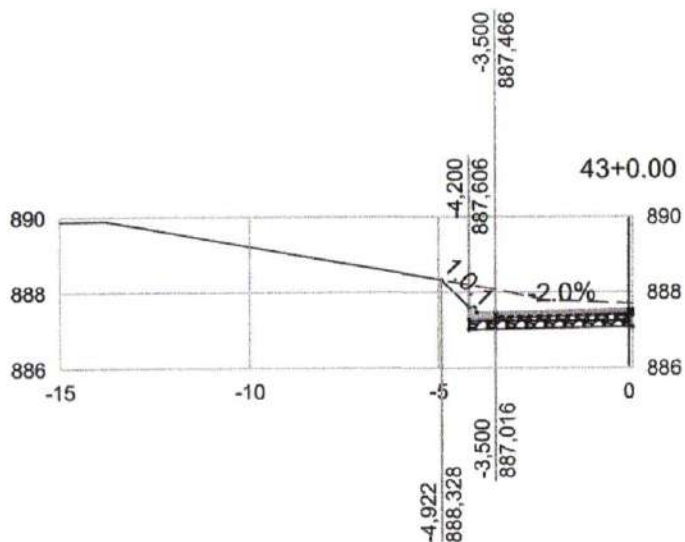

----- TERRENO NATURAL  
 \_\_\_\_\_ GREIDE PROJETADO

<b>PROJETO</b> 		<b>CLIENTE</b> Prefeitura Municipal de Pouso Alegre		<b>EMPREENDIMENTO</b> CONSTRUÇÃO - ACESSO DISTRITO INDUSTRIAL			
GERÊNCIA DE PROJETOS DENIS DE SOUZA SILVA      CREA: MG-127.216/D		Prefeitura Municipal de Pouso Alegre		ENDEREÇO DISTRITO INDUSTRIAL POUSO ALEGRE - MINAS GERAIS		DISCIPLINA <b>TERRAPLENAGEM</b>	
COORDENAÇÃO DE PROJETOS ALOISIO CAETANO FERREIRA      CREA: MG-97.132/D				ASSUNTO PROJETO DE TERRAPLENAGEM NOTAS DE SERVIÇO DE TERRAPLENAGEM		FASE DO PROJETO <b>EXECUTIVO</b>	
RESPONSÁVEL TÉCNICO ENG. CIVIL FLÁVIA C. BARBOSA      CREA: MG 187.842/D				DATA INICIAL 07/04/2021		ESCALA 1:200	REVISÃO R01
DESENHO ÉRICA SILVA				ARQUIVO DAC-PMPA-D.IND-PE-TRP-R01.DWG			


EIXO - ACESSO

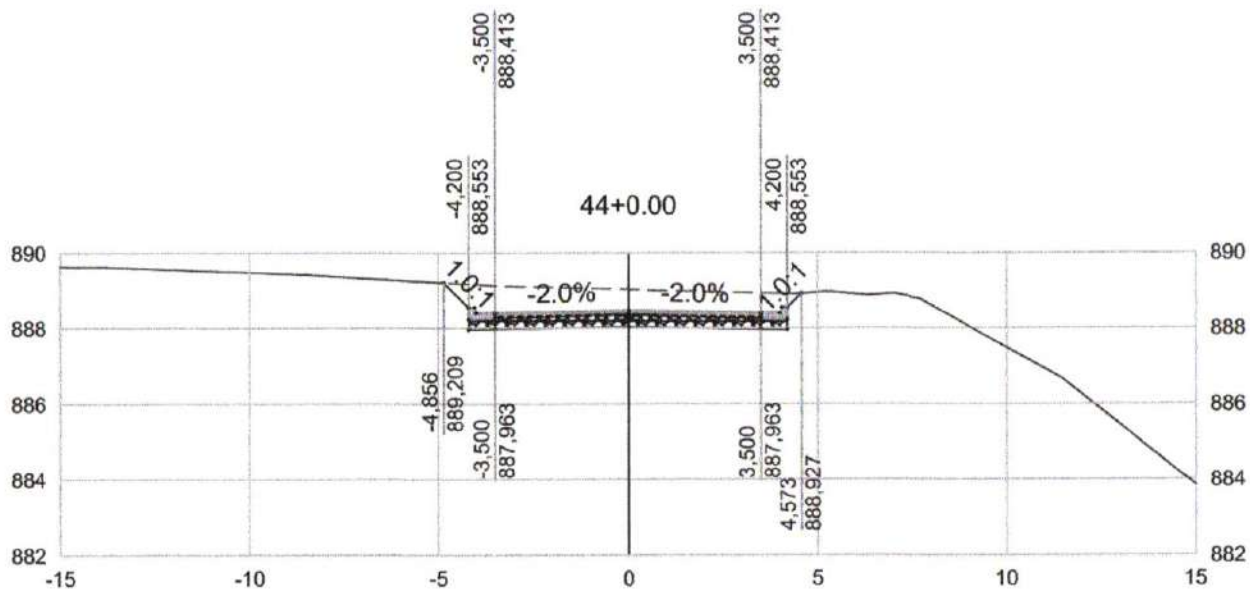

----- TERRENO NATURAL  
 \_\_\_\_\_ GREIDE PROJETADO

PROJETO 		CLIENTE  Prefeitura Municipal de <b>Pouso Alegre</b>		EMPREENDIMENTO <b>CONSTRUÇÃO - ACESSO DISTRITO INDUSTRIAL</b>			
GERÊNCIA DE PROJETOS DENIS DE SOUZA SILVA      CREA: MG-127.216/D		 Prefeitura Municipal de <b>Pouso Alegre</b>		ENDEREÇO DISTRITO INDUSTRIAL POUSO ALEGRE - MINAS GERAIS		DISCIPLINA <b>TERRAPLENAGEM</b>	
COORDENAÇÃO DE PROJETOS ALOISIO CAETANO FERREIRA      CREA: MG-97.132/D				ASSUNTO PROJETO DE TERRAPLENAGEM NOTAS DE SERVIÇO DE TERRAPLENAGEM		FASE DO PROJETO <b>EXECUTIVO</b>	
RESPONSÁVEL TÉCNICO ENG. CIVIL FLÁVIA C. BARBOSA      CREA: MG 187.842/D				DATA INICIAL 07/04/2021		ESCALA 1:200	REVISÃO R01
DESENHO ÉRICA SILVA						ESTACA 44+0.00	

EIXO - ACESSO

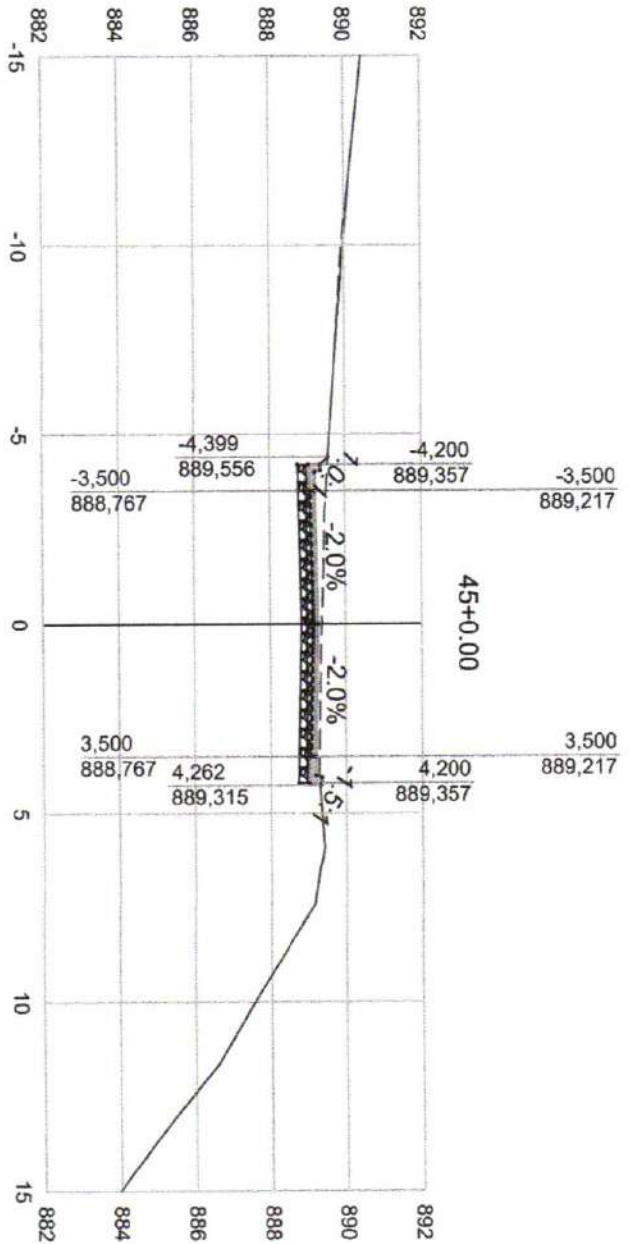

--- TERRENO NATURAL  
--- GREIDE PROJETADO



PROJETO  
GERÊNCIA DE PROJETOS  
DENIS DE SOUZA SILVA CREA: MG-127.216/D  
COORDENAÇÃO DE PROJETOS  
ALOISIO CAETANO FERREIRA CREA: MG-97.132/D  
RESPONSÁVEL TÉCNICO  
ENG. CIVIL FLÁVIA C. BARBOSA CREA: MG 187.842/D  
DESENHO  
ÉRICA SILVA

CLIENTE



Prefeitura Municipal  
de Pouso Alegre

EMPREENDIMENTO

CONSTRUÇÃO - ACESSO DISTRITO INDUSTRIAL

ENDEREÇO

DISTRITO INDUSTRIAL  
POUSO ALEGRE - MINAS GERAIS

ASSUNTO

PROJETO DE TERRAPLENAGEM  
NOTAS DE SERVIÇO DE TERRAPLENAGEM


DISCIPLINA  
TERRAPLENAGEM

FASE DO PROJETO  
EXECUTIVO

ESTACA  
45+0.00

DATA INICIAL	ESCALA	REVISÃO	ARQUIVO
07/04/2021	1:200	R01	DAC-PMPA-D.IND-PE-TRP-R01.DWG


EIXO - ACESSO

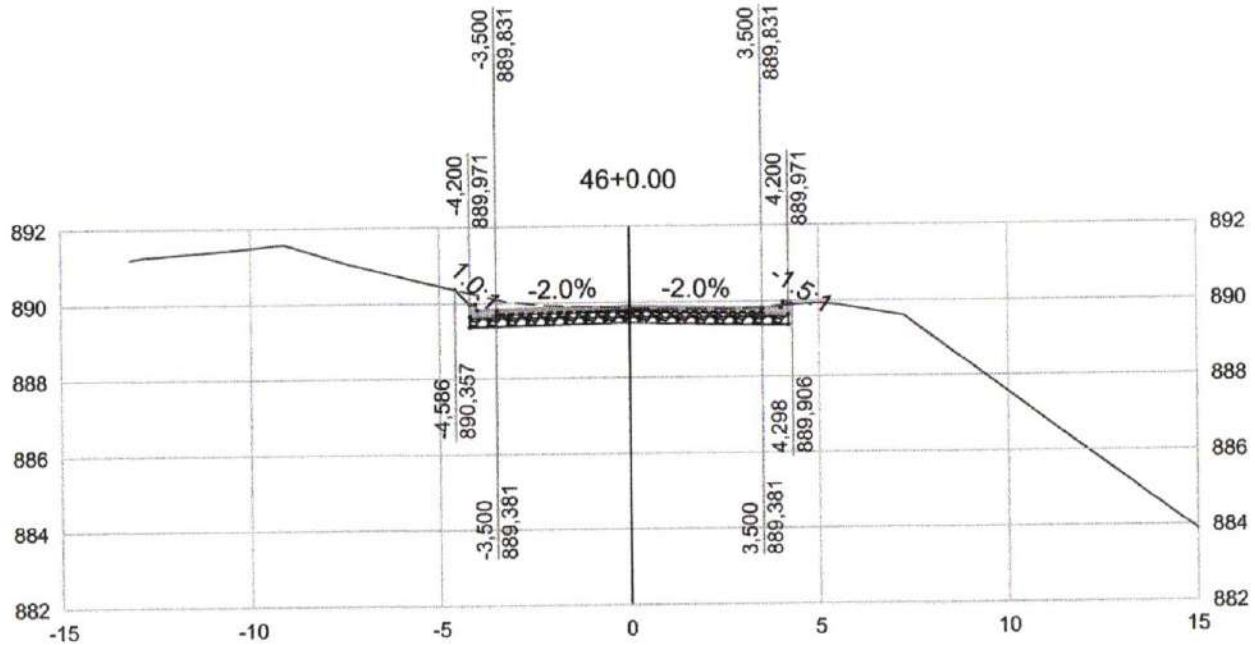

----- TERRENO NATURAL  
 \_\_\_\_\_ GREIDE PROJETADO

PROJETO 	CLIENTE Prefeitura Municipal de <b>Pouso Alegre</b>	EMPREENDIMENTO <b>CONSTRUÇÃO - ACESSO DISTRITO INDUSTRIAL</b>		
		GERÊNCIA DE PROJETOS DENIS DE SOUZA SILVA      CREA: MG-127.216/D	ENDEREÇO DISTRITO INDUSTRIAL POUSO ALEGRE - MINAS GERAIS	DISCIPLINA <b>TERRAPLENAGEM</b>
		COORDENAÇÃO DE PROJETOS ALOISIO CAETANO FERREIRA      CREA: MG-97.132/D	ASSUNTO PROJETO DE TERRAPLENAGEM NOTAS DE SERVIÇO DE TERRAPLENAGEM	FASE DO PROJETO <b>EXECUTIVO</b>
		RESPONSÁVEL TÉCNICO ENG. CIVIL FLÁVIA C. BARBOSA      CREA: MG 187.842/D	DATA INICIAL 07/04/2021	ESCALA 1:200
DESENHO ÉRICA SILVA				ESTACA 46+0.00


EIXO - ACESSO

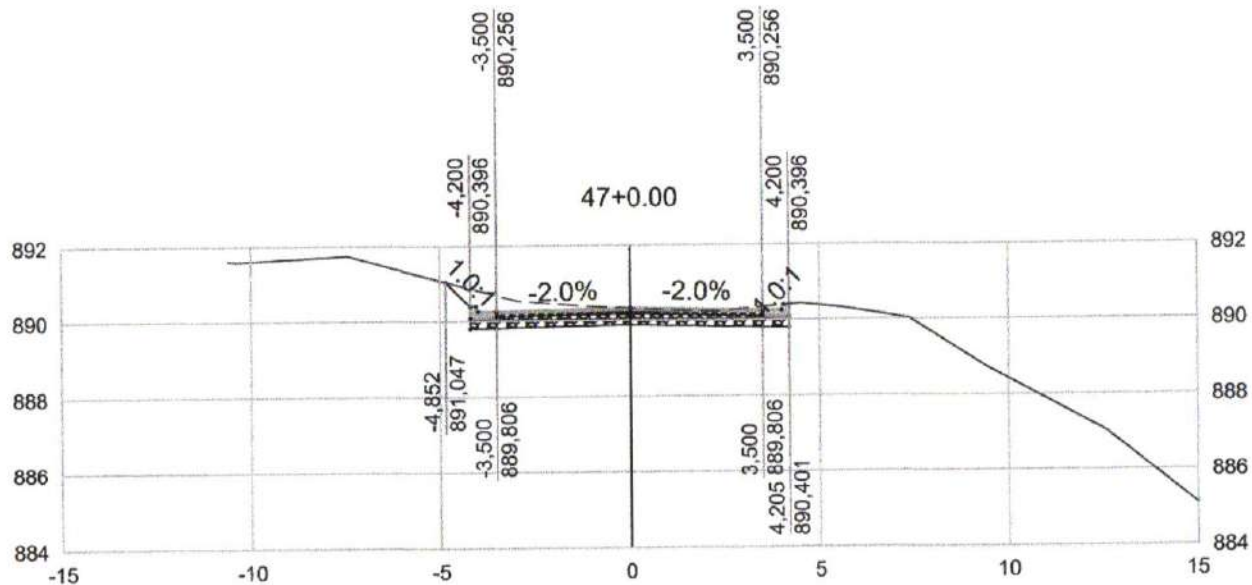

----- TERRENO NATURAL  
 \_\_\_\_\_ GREIDE PROJETADO

PROJETO GERÊNCIA DE PROJETOS DENIS DE SOUZA SILVA CREA: MG-127.216/D COORDENAÇÃO DE PROJETOS ALOISIO CAETANO FERREIRA CREA: MG-97.132/D RESPONSÁVEL TÉCNICO ENG. CIVIL FLÁVIA C. BARBOSA CREA: MG 187.842/D DESENHO ÉRICA SILVA	CLIENTE Prefeitura Municipal de Pouso Alegre	EMPREENDIMENTO <b>CONSTRUÇÃO - ACESSO DISTRITO INDUSTRIAL</b>		
	Prefeitura Municipal de Pouso Alegre	ENDEREÇO DISTRITO INDUSTRIAL POUSO ALEGRE - MINAS GERAIS	DISCIPLINA <b>TERRAPLENAGEM</b>	
		ASSUNTO PROJETO DE TERRAPLENAGEM NOTAS DE SERVIÇO DE TERRAPLENAGEM	FASE DO PROJETO <b>EXECUTIVO</b>	
		DATA INICIAL 07/04/2021	ESCALA 1:200	REVISÃO R01
			ESTACA 47+0.00	

EIXO - ACESSO

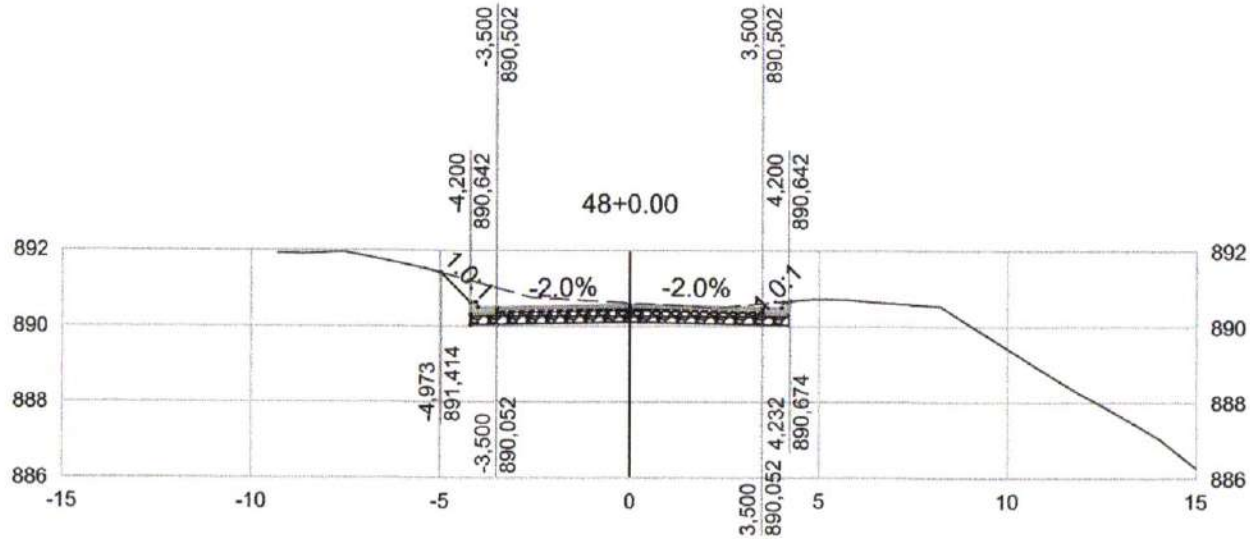


----- TERRENO NATURAL  
 \_\_\_\_\_ GREIDE PROJETADO

PROJETO 		CLIENTE Prefeitura Municipal de <b>Pouso Alegre</b>		EMPREENDIMENTO <b>CONSTRUÇÃO - ACESSO DISTRITO INDUSTRIAL</b>					
GERÊNCIA DE PROJETOS DENIS DE SOUZA SILVA      CREA: MG-127.216/D		Prefeitura Municipal de <b>Pouso Alegre</b>		ENDEREÇO DISTRITO INDUSTRIAL POUSO ALEGRE - MINAS GERAIS		DISCIPLINA <b>TERRAPLENAGEM</b>			
COORDENAÇÃO DE PROJETOS ALOISIO CAETANO FERREIRA      CREA: MG-97.132/D				ASSUNTO PROJETO DE TERRAPLENAGEM NOTAS DE SERVIÇO DE TERRAPLENAGEM		FASE DO PROJETO <b>EXECUTIVO</b>			
RESPONSÁVEL TÉCNICO ENG. CIVIL FLÁVIA C. BARBOSA      CREA: MG 187.842/D				DATA INICIAL 07/04/2021		ESCALA 1:200	REVISÃO R01	ESTACA 48+0.00	
DESENHO ÉRICA SILVA				ARQUIVO DAC-PMPA-D.IND-PE-TRP-R01.DWG					




EIXO - ACESSO

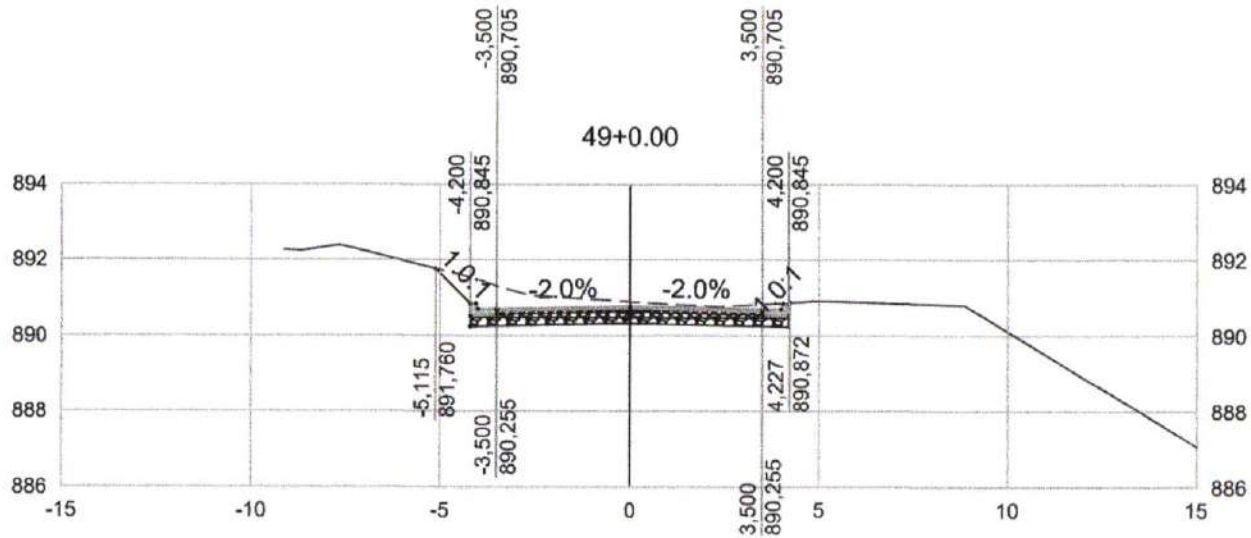

----- TERRENO NATURAL  
 \_\_\_\_\_ GREIDE PROJETADO

<b>PROJETO</b> 		<b>CLIENTE</b> Prefeitura Municipal de <b>Pouso Alegre</b>		<b>EMPREENDIMENTO</b> CONSTRUÇÃO - ACESSO DISTRITO INDUSTRIAL					
GERÊNCIA DE PROJETOS DENIS DE SOUZA SILVA      CREA: MG-127.216/D		Prefeitura Municipal de <b>Pouso Alegre</b>		ENDEREÇO DISTRITO INDUSTRIAL POUSO ALEGRE - MINAS GERAIS		DISCIPLINA <b>TERRAPLENAGEM</b>			
COORDENAÇÃO DE PROJETOS ALOISIO CAETANO FERREIRA      CREA: MG-97.132/D				ASSUNTO PROJETO DE TERRAPLENAGEM NOTAS DE SERVIÇO DE TERRAPLENAGEM		FASE DO PROJETO <b>EXECUTIVO</b>			
RESPONSÁVEL TÉCNICO ENG. CIVIL FLÁVIA C. BARBOSA      CREA: MG 187.842/D				DATA INICIAL 07/04/2021		ESCALA 1:200		REVISÃO R01	
DESENHO ÉRICA SILVA				ARQUIVO DAC-PMPA-D.IND-PE-TRP-R01.DWG		ESTACA 49+0.00			


EIXO - ACESSO

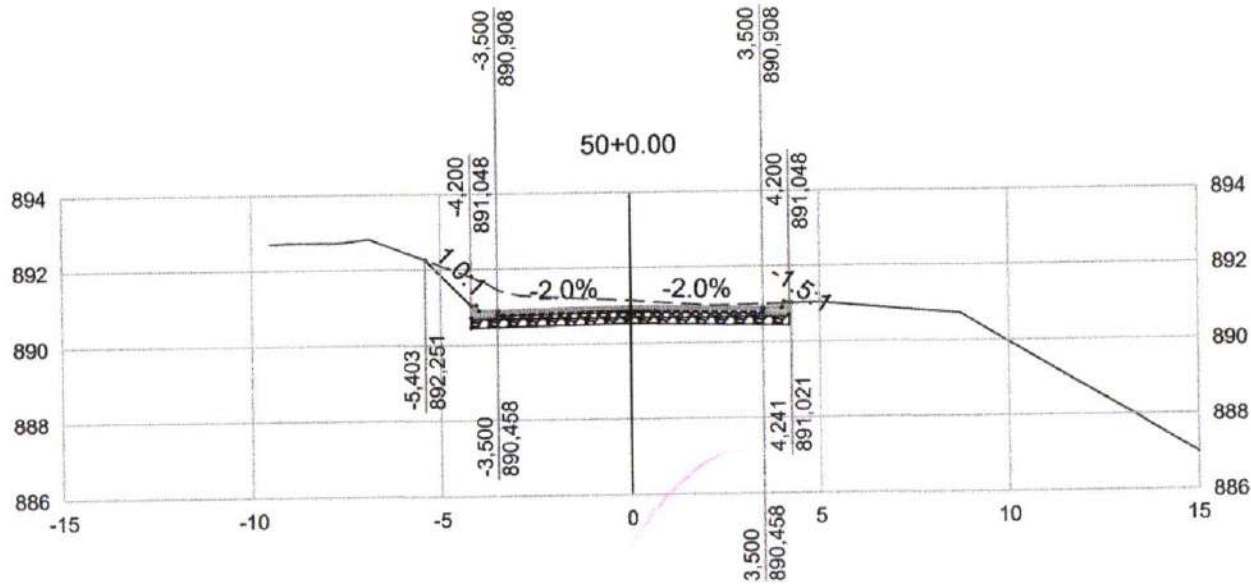

----- TERRENO NATURAL  
 \_\_\_\_\_ GREIDE PROJETADO

<b>PROJETO</b> 		<b>CLIENTE</b>  Prefeitura Municipal de <b>Pouso Alegre</b>		<b>EMPREENDIMENTO</b> CONSTRUÇÃO - ACESSO DISTRITO INDUSTRIAL			
GERÊNCIA DE PROJETOS DENIS DE SOUZA SILVA      CREA: MG-127.216/D		 Prefeitura Municipal de <b>Pouso Alegre</b>		<b>ENDEREÇO</b> DISTRITO INDUSTRIAL POUSO ALEGRE - MINAS GERAIS		DISCIPLINA <b>TERRAPLENAGEM</b>	
COORDENAÇÃO DE PROJETOS ALOISIO CAETANO FERREIRA      CREA: MG-97.132/D				<b>ASSUNTO</b> PROJETO DE TERRAPLENAGEM NOTAS DE SERVIÇO DE TERRAPLENAGEM		FASE DO PROJETO <b>EXECUTIVO</b>	
RESPONSÁVEL TÉCNICO ENG. CIVIL FLÁVIA C. BARBOSA      CREA: MG 187.842/D				DATA INICIAL 07/04/2021		ESCALA 1:200	
DESENHO ÉRICA SILVA				ARQUIVO DAC-PMPA-D.IND-PE-TRP-R01.DWG		ESTACA 50+0.00	


EIXO - ACESSO

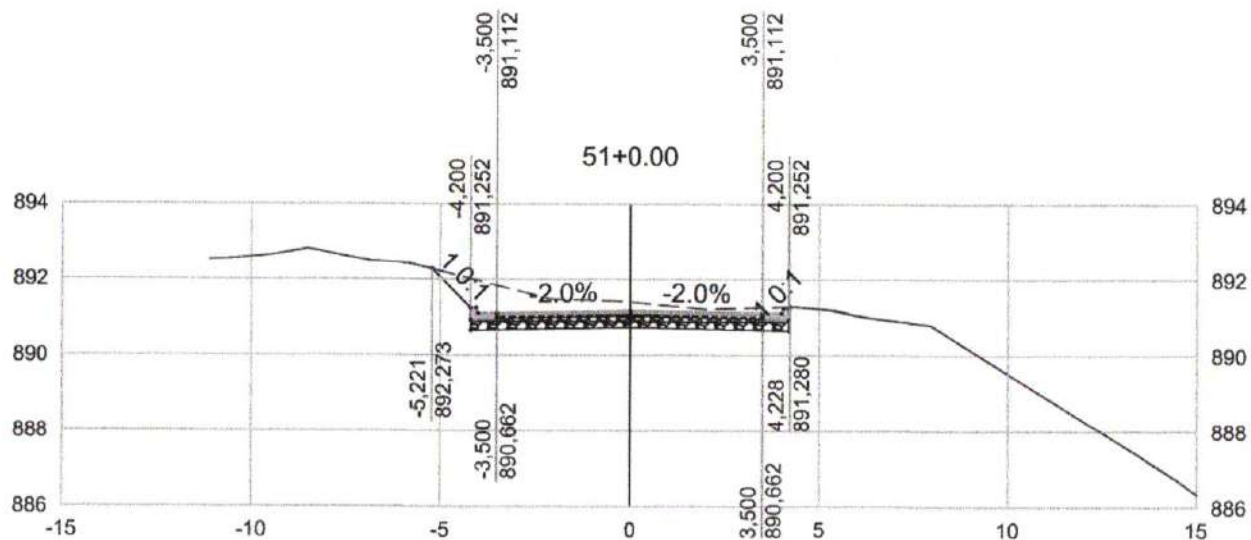

----- TERRENO NATURAL  
 ————— GREIDE PROJETADO

PROJETO 		CLIENTE  Prefeitura Municipal de <b>Pouso Alegre</b>		EMPREENDIMENTO <b>CONSTRUÇÃO - ACESSO DISTRITO INDUSTRIAL</b>					
GERÊNCIA DE PROJETOS DENIS DE SOUZA SILVA CREA: MG-127.216/D		 Prefeitura Municipal de <b>Pouso Alegre</b>		ENDEREÇO DISTRITO INDUSTRIAL POUSO ALEGRE - MINAS GERAIS		DISCIPLINA <b>TERRAPLENAGEM</b>			
COORDENAÇÃO DE PROJETOS ALOISIO CAETANO FERREIRA CREA: MG-97.132/D				ASSUNTO PROJETO DE TERRAPLENAGEM NOTAS DE SERVIÇO DE TERRAPLENAGEM		FASE DO PROJETO <b>EXECUTIVO</b>			
RESPONSÁVEL TÉCNICO ENG. CIVIL FLÁVIA C. BARBOSA CREA: MG 187.842/D				DATA INICIAL 07/04/2021		ESCALA 1:200		REVISÃO R01	
DESENHO ÉRICA SILVA				ARQUIVO DAC-PMPA-D.IND-PE-TRP-R01.DWG		ESTACA 51+0.00			


EIXO - ACESSO

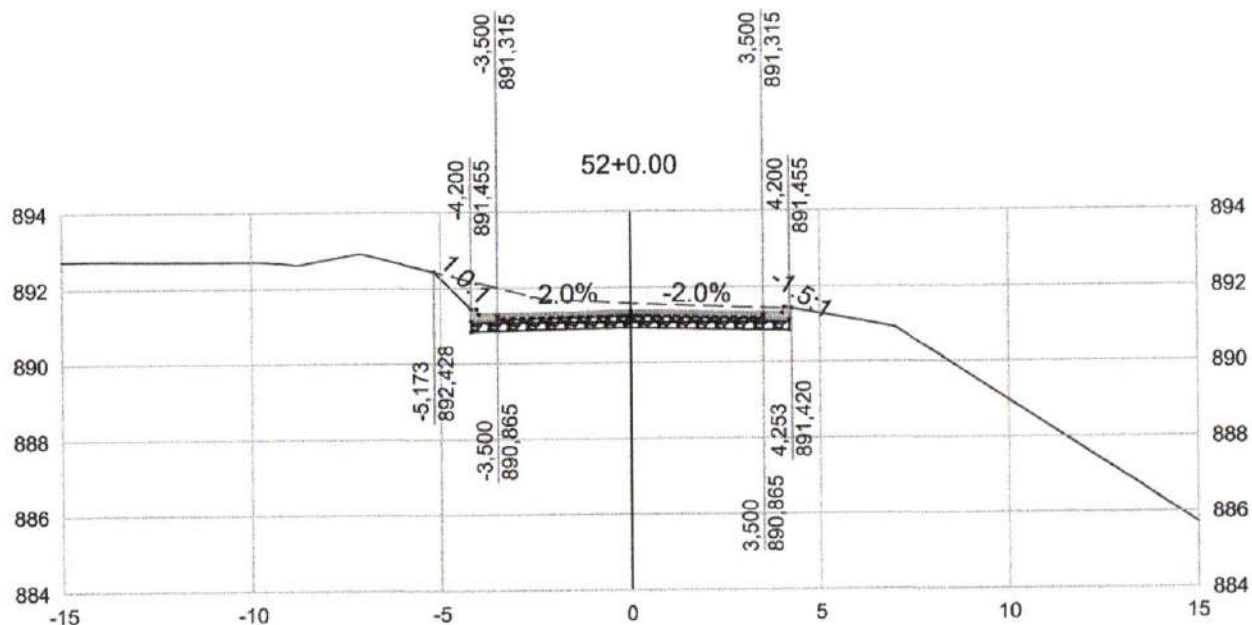

----- TERRENO NATURAL  
 \_\_\_\_\_ GREIDE PROJETADO

<b>PROJETO</b> 		<b>CLIENTE</b>  Prefeitura Municipal de <b>Pouso Alegre</b>		<b>EMPREENDIMENTO</b> CONSTRUÇÃO - ACESSO DISTRITO INDUSTRIAL			
GERÊNCIA DE PROJETOS DENIS DE SOUZA SILVA      CREA: MG-127.216/D		 Prefeitura Municipal de <b>Pouso Alegre</b>		ENDEREÇO DISTRITO INDUSTRIAL POUSO ALEGRE - MINAS GERAIS		DISCIPLINA <b>TERRAPLENAGEM</b>	
COORDENAÇÃO DE PROJETOS ALOISIO CAETANO FERREIRA      CREA: MG-97.132/D				ASSUNTO PROJETO DE TERRAPLENAGEM NOTAS DE SERVIÇO DE TERRAPLENAGEM		FASE DO PROJETO <b>EXECUTIVO</b>	
RESPONSÁVEL TÉCNICO ENG. CIVIL FLÁVIA C. BARBOSA      CREA: MG 187.842/D				DATA INICIAL 07/04/2021		ESCALA 1:200	REVISÃO R01
DESENHO ÉRICA SILVA						ESTACA 52+0.00	


EIXO - ACESSO

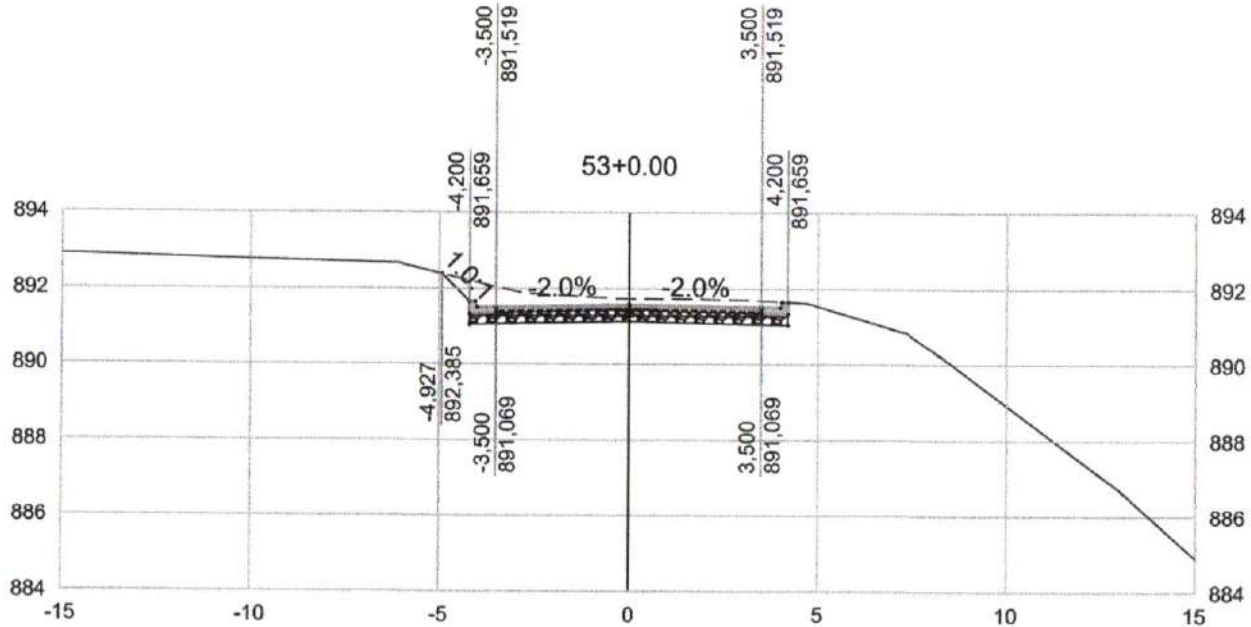

----- TERRENO NATURAL  
 \_\_\_\_\_ GREIDE PROJETADO

<b>PROJETO</b> 		<b>CLIENTE</b>  Prefeitura Municipal de <b>Pouso Alegre</b>		<b>EMPREENDIMENTO</b> CONSTRUÇÃO - ACESSO DISTRITO INDUSTRIAL					
GERÊNCIA DE PROJETOS DENIS DE SOUZA SILVA      CREA: MG-127.216/D		 Prefeitura Municipal de <b>Pouso Alegre</b>		ENDEREÇO DISTRITO INDUSTRIAL POUSO ALEGRE - MINAS GERAIS		DISCIPLINA <b>TERRAPLENAGEM</b>			
COORDENAÇÃO DE PROJETOS ALOISIO CAETANO FERREIRA      CREA: MG-97.132/D				ASSUNTO PROJETO DE TERRAPLENAGEM NOTAS DE SERVIÇO DE TERRAPLENAGEM		FASE DO PROJETO <b>EXECUTIVO</b>			
RESPONSÁVEL TÉCNICO ENG. CIVIL FLÁVIA C. BARBOSA      CREA: MG 187.842/D				DATA INICIAL 07/04/2021		ESCALA 1:200		REVISÃO R01	
DESENHO ÉRICA SILVA				ARQUIVO DAC-PMPA-D.IND-PE-TRP-R01.DWG		ESTACA 53+0.00			


EIXO - ACESSO

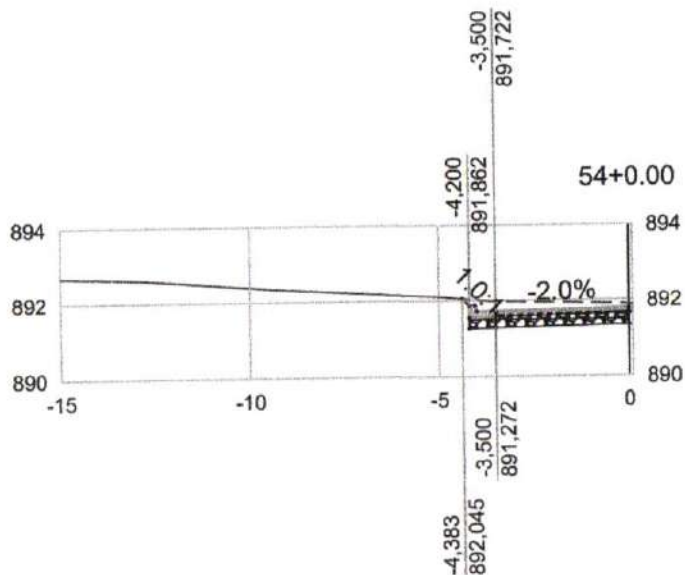

----- TERRENO NATURAL  
 ————— GREIDE PROJETADO


<b>PROJETO</b> 		<b>CLIENTE</b>  Prefeitura Municipal de <b>Pouso Alegre</b>		<b>EMPREENDIMENTO</b> CONSTRUÇÃO - ACESSO DISTRITO INDUSTRIAL			
GERÊNCIA DE PROJETOS DENIS DE SOUZA SILVA      CREA: MG-127.216/D				ENDEREÇO DISTRITO INDUSTRIAL POUSO ALEGRE - MINAS GERAIS		DISCIPLINA <b>TERRAPLENAGEM</b>	
COORDENAÇÃO DE PROJETOS ALOISIO CAETANO FERREIRA      CREA: MG-97.132/D				ASSUNTO PROJETO DE TERRAPLENAGEM NOTAS DE SERVIÇO DE TERRAPLENAGEM		FASE DO PROJETO <b>EXECUTIVO</b>	
RESPONSÁVEL TÉCNICO ENG. CIVIL FLÁVIA C. BARBOSA      CREA: MG 187.842/D						ESTACA 54+0.00	
DESENHO ÉRICA SILVA		DATA INICIAL 07/04/2021	ESCALA 1:200	REVISÃO R01	ARQUIVO DAC-PMPA-D.IND-PE-TRP-R01.DWG		

EIXO - ACESSO

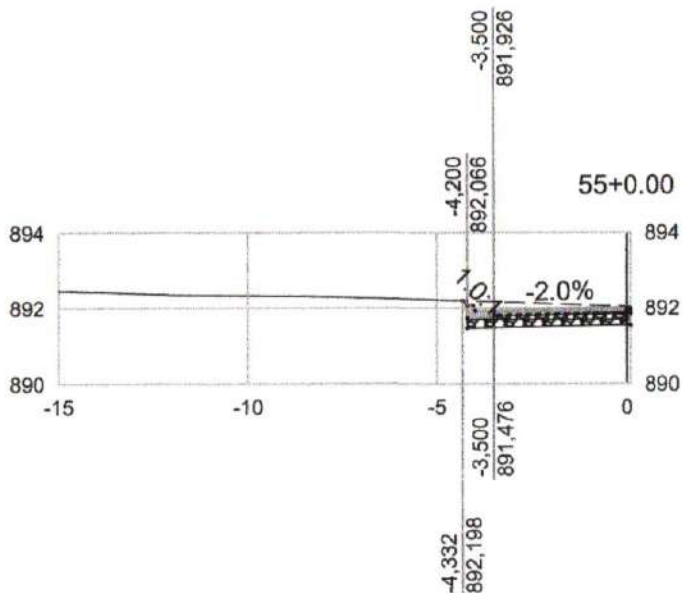

----- TERRENO NATURAL  
 \_\_\_\_\_ GREIDE PROJETADO

<b>PROJETO</b> 		<b>CLIENTE</b>  Prefeitura Municipal de <b>Pouso Alegre</b>		<b>EMPREENDIMENTO</b> CONSTRUÇÃO - ACESSO DISTRITO INDUSTRIAL			
GERÊNCIA DE PROJETOS DENIS DE SOUZA SILVA      CREA: MG-127.216/D				ENDEREÇO DISTRITO INDUSTRIAL POUSO ALEGRE - MINAS GERAIS		DISCIPLINA <b>TERRAPLENAGEM</b>	
COORDENAÇÃO DE PROJETOS ALOISIO CAETANO FERREIRA      CREA: MG-97.132/D				ASSUNTO PROJETO DE TERRAPLENAGEM NOTAS DE SERVIÇO DE TERRAPLENAGEM		FASE DO PROJETO <b>EXECUTIVO</b>	
RESPONSÁVEL TÉCNICO ENG. CIVIL FLÁVIA C. BARBOSA      CREA: MG 187.842/D						ESTACA 55+0.00	
DESENHO ÉRICA SILVA				DATA INICIAL 07/04/2021	ESCALA 1:200	REVISÃO R01	ARQUIVO DAC-PMPA-D.IND-PE-TRP-R01.DWG

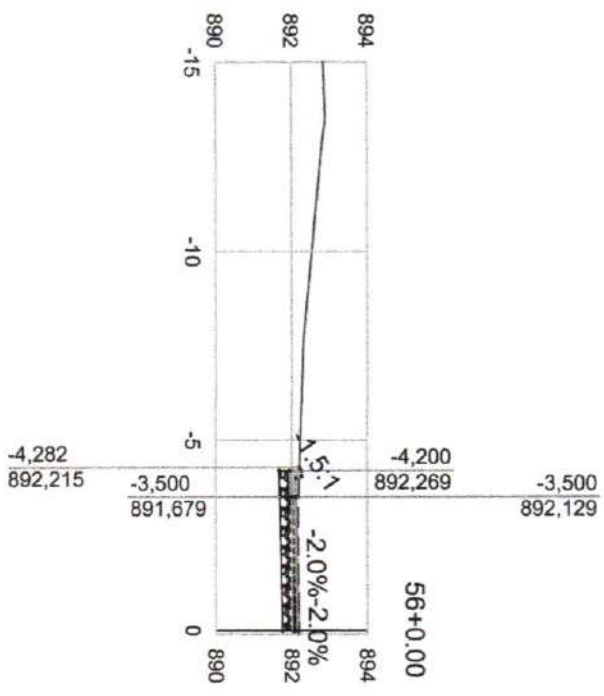

--- TERRENO NATURAL  
 --- GREIDE PROJETADO



**PROJETO**  
 GERÊNCIA DE PROJETOS  
 DENIS DE SOUZA SILVA CREA: MG-127.216/D  
 COORDENAÇÃO DE PROJETOS  
 ALOISIO CAETANO FERREIRA CREA: MG-97.132/D  
 RESPONSÁVEL TÉCNICO  
 ENG. CIVIL FLAVIA C. BARBOSA CREA: MG 187.842/D  
 DESENHO  
 ERICA SILVA



Prefeitura Municipal  
 de Pouso Alegre

**CLIENTE**

**EMPREENHIMENTO**  
**CONSTRUÇÃO - ACESSO DISTRITO INDUSTRIAL**

**ENDEREÇO**  
 DISTRITO INDUSTRIAL  
 POUSO ALEGRE - MINAS GERAIS

**DISCIPLINA**  
**TERRAPLENAGEM**

**ASSUNTO**  
 PROJETO DE TERRAPLENAGEM


**FASE DO PROJETO**  
 EXECUTIVO

**ESTACA**  
 56+0.00

**NOTAS DE SERVIÇO DE TERRAPLENAGEM**

**DATA INICIAL** 07/04/2021 **ESCALA** 1:200 **REVISÃO** R01 **ARQUIVO** DAC-PMPA-D.JND-PE-TRP-R01.DWG



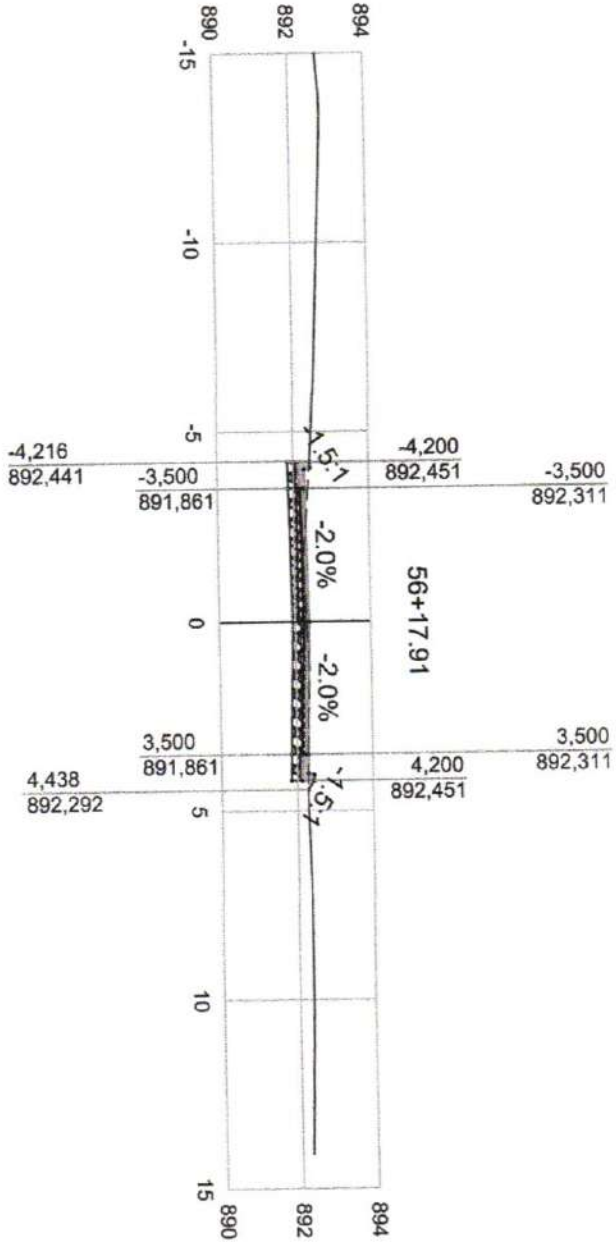


PROJETO

GERÊNCIA DE PROJETOS  
DENIS DE SOUZA SILVA  
CREA: MG-127.218/D

COORDENAÇÃO DE PROJETOS  
ALOISIO CAETANO FERREIRA  
CREA: MG-97.132/D

RESPONSÁVEL TÉCNICO  
ENG. CIVIL FLÁVIA C. BARBOSA  
CREA: MG 187.842/D

DESENHO  
ÉRICA SILVA

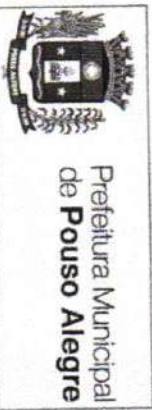

CLIENTE

EMPREENHIMENTO

**CONSTRUÇÃO - ACESSO DISTRITO INDUSTRIAL**

ENDEREÇO  
DISTRITO INDUSTRIAL  
POUSO ALEGRE - MINAS GERAIS

ASSUNTO  
PROJETO DE TERRAPLENAGEM

DISCIPLINA  
**TERRAPLENAGEM**

FASE DO PROJETO  
**EXECUTIVO**

ESTACA  
56+17.91

NOTAS DE SERVIÇO DE TERRAPLENAGEM


DATA INICIAL  
07/04/2021

ESCALA  
1:200

REVISÃO  
R01

ARQUIVO  
DAC-PM/PA-D.IND-PE-TRP-R01.DWG


EIXO - ACESSO

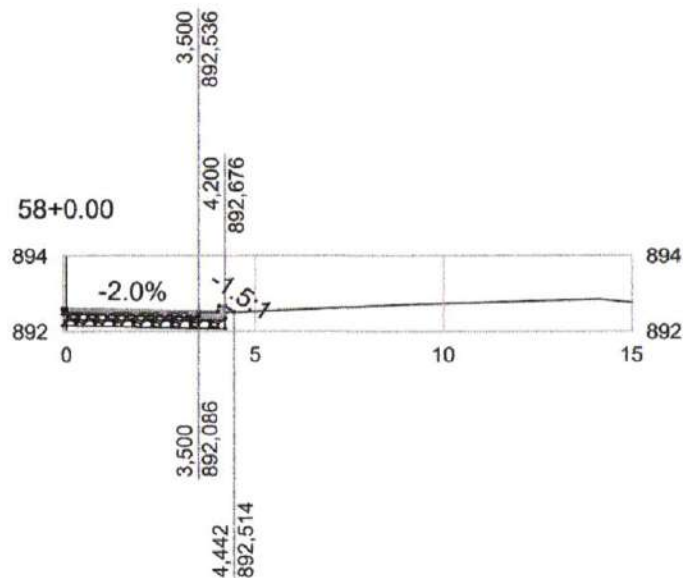

----- TERRENO NATURAL  
 \_\_\_\_\_ GREIDE PROJETADO

PROJETO 		CLIENTE Prefeitura Municipal de <b>Pouso Alegre</b>		EMPREENDIMENTO <b>CONSTRUÇÃO - ACESSO DISTRITO INDUSTRIAL</b>			
GERÊNCIA DE PROJETOS DENIS DE SOUZA SILVA      CREA: MG-127.216/D		Prefeitura Municipal de <b>Pouso Alegre</b>		ENDEREÇO DISTRITO INDUSTRIAL POUSO ALEGRE - MINAS GERAIS		DISCIPLINA <b>TERRAPLENAGEM</b>	
COORDENAÇÃO DE PROJETOS ALOISIO CAETANO FERREIRA      CREA: MG-97.132/D				ASSUNTO PROJETO DE TERRAPLENAGEM NOTAS DE SERVIÇO DE TERRAPLENAGEM		FASE DO PROJETO <b>EXECUTIVO</b>	
RESPONSÁVEL TÉCNICO ENG. CIVIL FLÁVIA C. BARBOSA      CREA: MG 187.842/D				DATA INICIAL 07/04/2021		ESCALA 1:200	REVISÃO R01
DESENHO ÉRICA SILVA						ESTACA 58+0.00	


EIXO - ACESSO

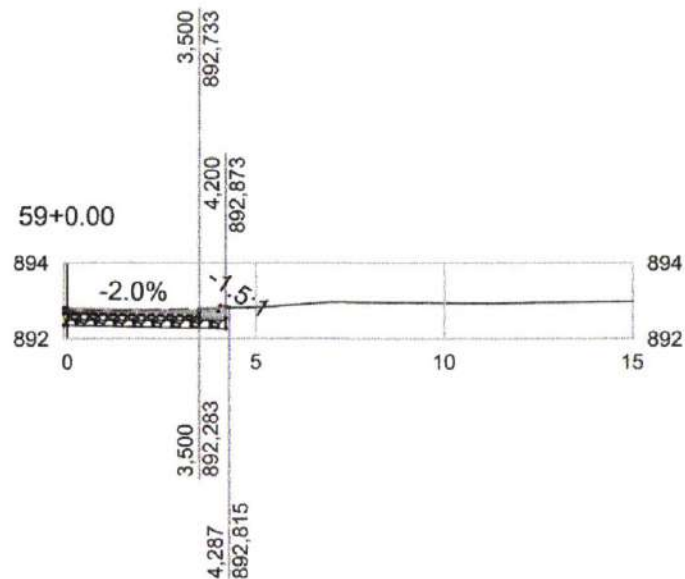

----- TERRENO NATURAL  
 \_\_\_\_\_ GREIDE PROJETADO

<b>PROJETO</b> 		<b>CLIENTE</b>  Prefeitura Municipal de <b>Pouso Alegre</b>		<b>EMPREENDIMENTO</b> CONSTRUÇÃO - ACESSO DISTRITO INDUSTRIAL			
GERÊNCIA DE PROJETOS DENIS DE SOUZA SILVA      CREA: MG-127.216/D		 Prefeitura Municipal de <b>Pouso Alegre</b>		ENDEREÇO DISTRITO INDUSTRIAL POUSO ALEGRE - MINAS GERAIS		DISCIPLINA <b>TERRAPLENAGEM</b>	
COORDENAÇÃO DE PROJETOS ALOISIO CAETANO FERREIRA      CREA: MG-97.132/D				ASSUNTO PROJETO DE TERRAPLENAGEM NOTAS DE SERVIÇO DE TERRAPLENAGEM		FASE DO PROJETO <b>EXECUTIVO</b>	
RESPONSÁVEL TÉCNICO ENG. CIVIL FLÁVIA C. BARBOSA      CREA: MG 187.842/D		 Prefeitura Municipal de <b>Pouso Alegre</b>		DATA INICIAL 07/04/2021		ESTACA 59+0.00	
DESENHO ÉRICA SILVA				ESCALA 1:200		REVISÃO R01	


EIXO - ACESSO

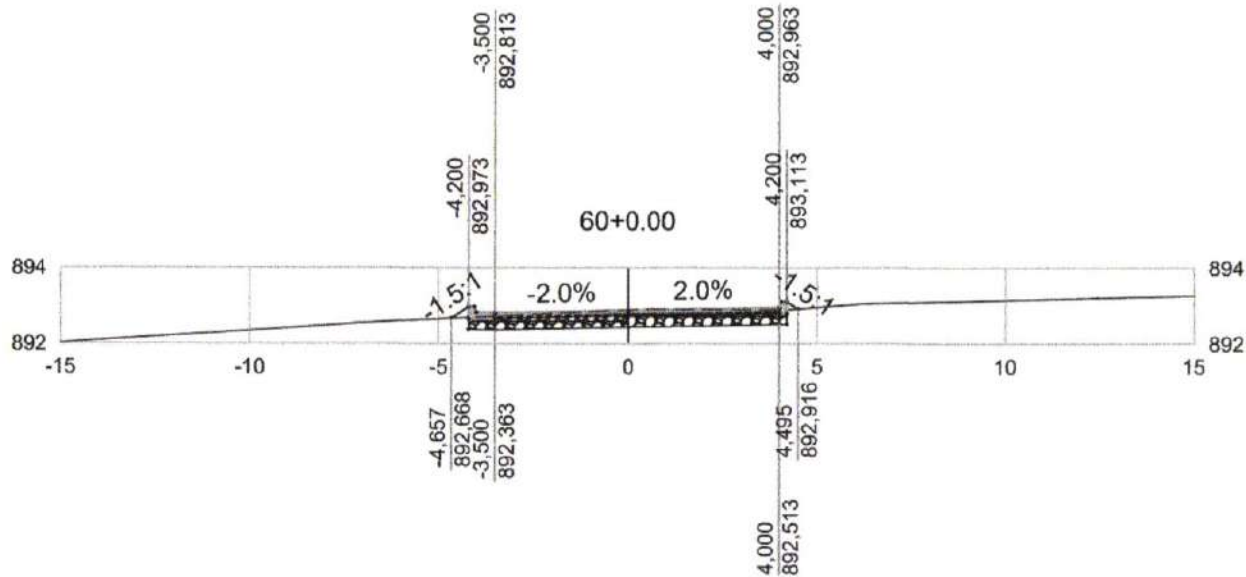

----- TERRENO NATURAL  
 \_\_\_\_\_ GREIDE PROJETADO

PROJETO 		CLIENTE Prefeitura Municipal de <b>Pouso Alegre</b>		EMPREENDIMENTO <b>CONSTRUÇÃO - ACESSO DISTRITO INDUSTRIAL</b>					
GERÊNCIA DE PROJETOS DENIS DE SOUZA SILVA      CREA: MG-127.216/D		Prefeitura Municipal de <b>Pouso Alegre</b>		ENDEREÇO DISTRITO INDUSTRIAL POUSO ALEGRE - MINAS GERAIS		DISCIPLINA <b>TERRAPLENAGEM</b>			
COORDENAÇÃO DE PROJETOS ALOISIO CAETANO FERREIRA      CREA: MG-97.132/D				ASSUNTO PROJETO DE TERRAPLENAGEM NOTAS DE SERVIÇO DE TERRAPLENAGEM		FASE DO PROJETO <b>EXECUTIVO</b>			
RESPONSÁVEL TÉCNICO ENG. CIVIL FLÁVIA C. BARBOSA      CREA: MG 187.842/D				DATA INICIAL 07/04/2021		ESCALA 1:200		REVISÃO R01	
DESENHO ÉRICA SILVA				ARQUIVO DAC-PMPA-D.IND-PE-TRP-R01.DWG		ESTACA 60+0.00			


**EIXO - ACESSO**

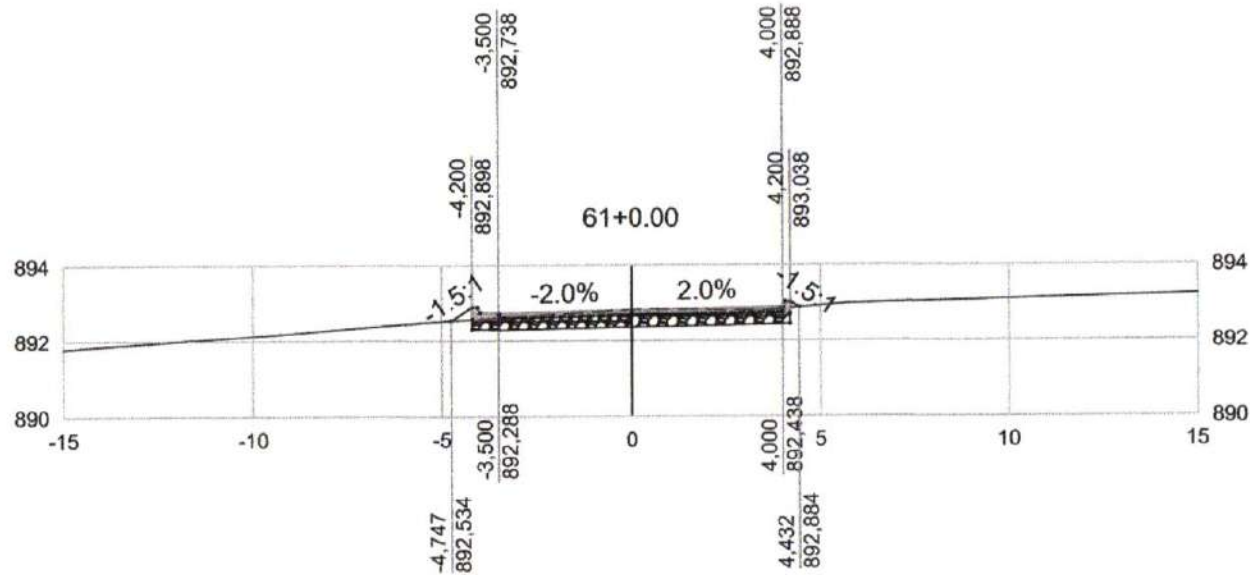

----- TERRENO NATURAL  
 \_\_\_\_\_ GREIDE PROJETADO

<b>PROJETO</b> 		<b>CLIENTE</b>  Prefeitura Municipal de <b>Pouso Alegre</b>		<b>EMPREENDIMENTO</b> CONSTRUÇÃO - ACESSO DISTRITO INDUSTRIAL				
GERÊNCIA DE PROJETOS DENIS DE SOUZA SILVA      CREA: MG-127.216/D		 Prefeitura Municipal de <b>Pouso Alegre</b>		ENDEREÇO DISTRITO INDUSTRIAL POUSO ALEGRE - MINAS GERAIS		DISCIPLINA <b>TERRAPLENAGEM</b>		
COORDENAÇÃO DE PROJETOS ALOISIO CAETANO FERREIRA      CREA: MG-97.132/D				ASSUNTO PROJETO DE TERRAPLENAGEM NOTAS DE SERVIÇO DE TERRAPLENAGEM		FASE DO PROJETO <b>EXECUTIVO</b>		
RESPONSÁVEL TÉCNICO ENG. CIVIL FLÁVIA C. BARBOSA      CREA: MG 187.842/D				DATA INICIAL 07/04/2021		ESCALA 1:200	REVISÃO R01	ARQUIVO DAC-PMPA-D.IND-PE-TRP-R01.DWG
DESENHO ÉRICA SILVA				ESTACA 61+0.00				


EIXO - ACESSO

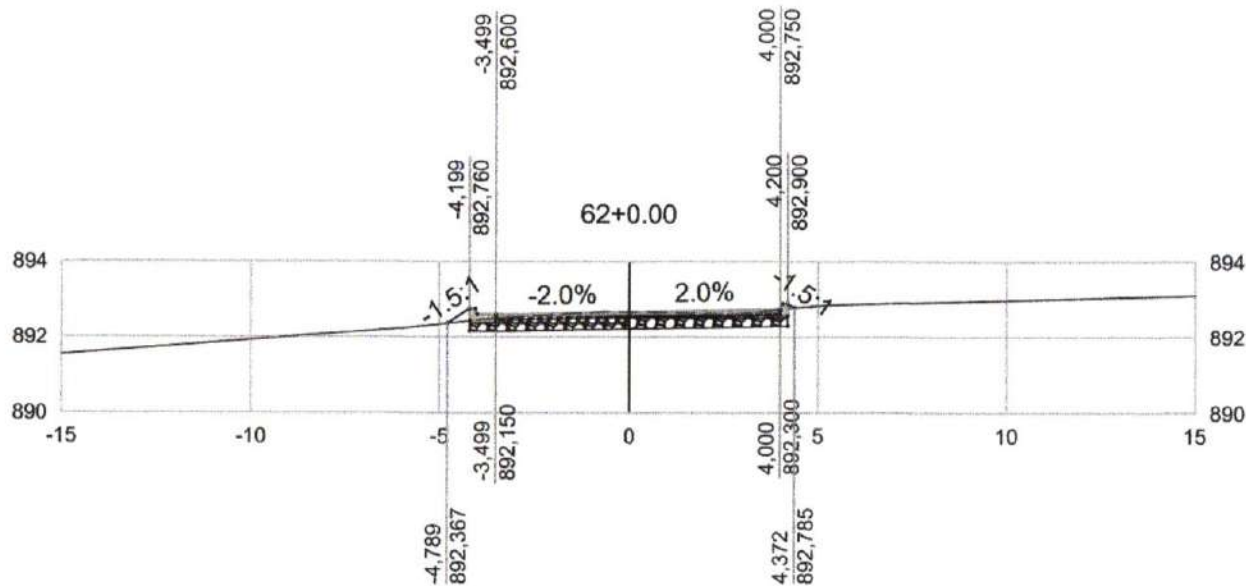

----- TERRENO NATURAL  
 \_\_\_\_\_ GREIDE PROJETADO

<b>PROJETO</b> 		<b>CLIENTE</b>  Prefeitura Municipal de <b>Pouso Alegre</b>		<b>EMPREENDIMENTO</b> CONSTRUÇÃO - ACESSO DISTRITO INDUSTRIAL			
GERÊNCIA DE PROJETOS DENIS DE SOUZA SILVA      CREA: MG-127.216/D				ENDEREÇO DISTRITO INDUSTRIAL POUSO ALEGRE - MINAS GERAIS		DISCIPLINA <b>TERRAPLENAGEM</b>	
COORDENAÇÃO DE PROJETOS ALOISIO CAETANO FERREIRA      CREA: MG-97.132/D				ASSUNTO PROJETO DE TERRAPLENAGEM NOTAS DE SERVIÇO DE TERRAPLENAGEM		FASE DO PROJETO <b>EXECUTIVO</b>	
RESPONSÁVEL TÉCNICO ENG. CIVIL FLÁVIA C. BARBOSA      CREA: MG 187.842/D				DATA INICIAL 07/04/2021		ESCALA 1:200	REVISÃO R01
DESENHO ÉRICA SILVA						ESTACA 62+0.00	

EIXO - ACESSO

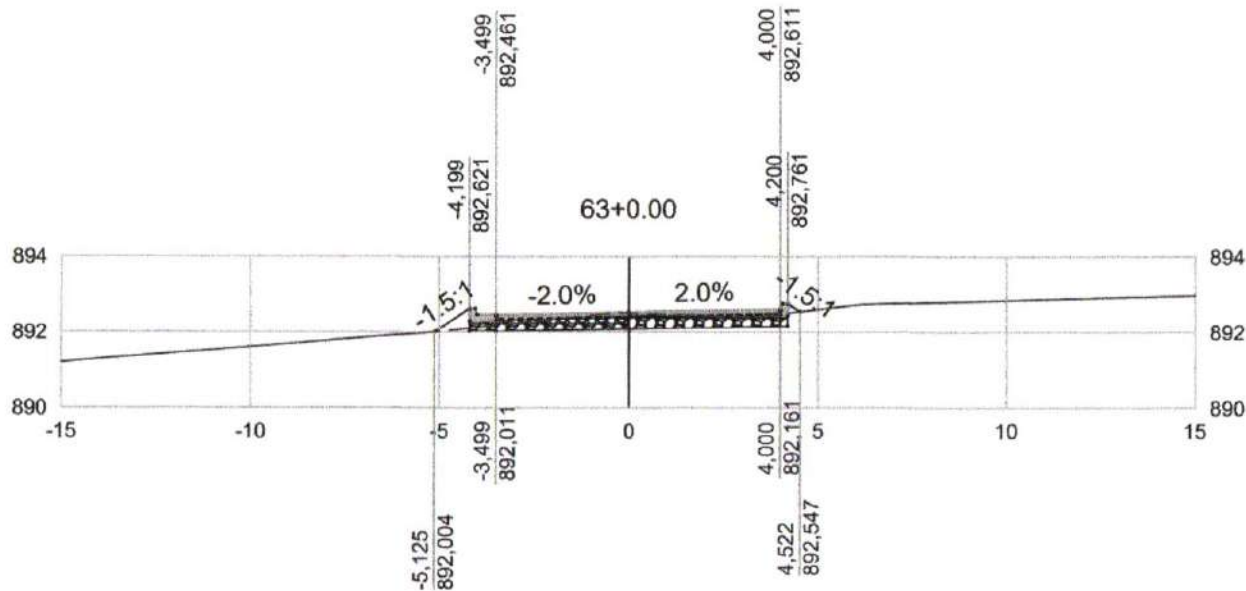

----- TERRENO NATURAL  
 \_\_\_\_\_ GREIDE PROJETADO


GERÊNCIA DE PROJETOS	
DENIS DE SOUZA SILVA	CREA: MG-127.216/D
COORDENAÇÃO DE PROJETOS	
ALOISIO CAETANO FERREIRA	CREA: MG-97.132/D
RESPONSÁVEL TÉCNICO	
ENG. CIVIL FLÁVIA C. BARBOSA	CREA: MG 187.842/D
DESENHO	
ÉRICA SILVA	

CLIENTE

Prefeitura Municipal  
de **Pouso Alegre**

EMPREENDIMENTO			
<b>CONSTRUÇÃO - ACESSO DISTRITO INDUSTRIAL</b>			
ENDEREÇO			DISCIPLINA
DISTRITO INDUSTRIAL			<b>TERRAPLENAGEM</b>
POUSO ALEGRE - MINAS GERAIS			FASE DO PROJETO
ASSUNTO			<b>EXECUTIVO</b>
PROJETO DE TERRAPLENAGEM			ESTACA
NOTAS DE SERVIÇO DE TERRAPLENAGEM			<b>63+0.00</b>
DATA INICIAL	ESCALA	REVISÃO	ARQUIVO
07/04/2021	1:200	R01	DAC-PMPA-D.IND-PE-TRP-R01.DWG

EIXO - ACESSO

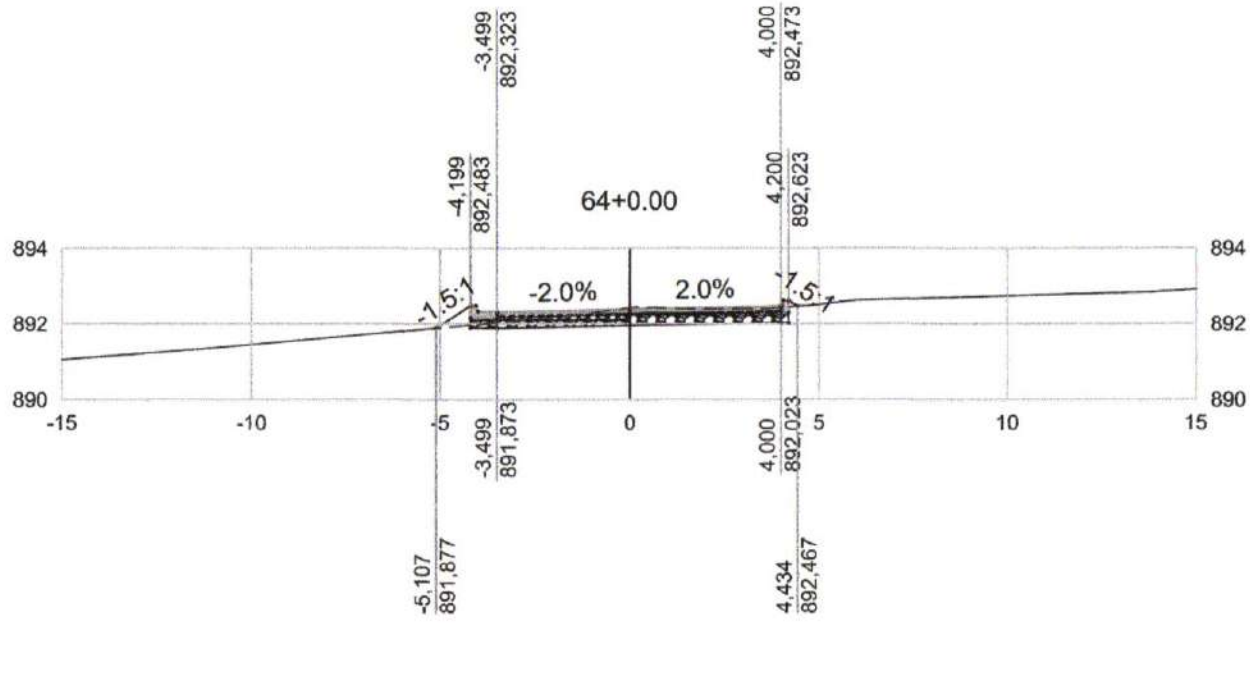


GERÊNCIA DE PROJETOS	CREA: MG-127.216/D
DENIS DE SOUZA SILVA	
COORDENAÇÃO DE PROJETOS	CREA: MG-97.132/D
ALOISIO CAETANO FERREIRA	
RESPONSÁVEL TÉCNICO	
ENG. CIVIL FLÁVIA C. BARBOSA	CREA: MG 187.842/D
DESENHO	
ÉRICA SILVA	

CLIENTE

Prefeitura Municipal  
de **Pouso Alegre**

EMPREENDIMENTO			
CONSTRUÇÃO - ACESSO DISTRITO INDUSTRIAL			
ENDEREÇO			DISCIPLINA
DISTRITO INDUSTRIAL			TERRAPLENAGEM
POUSO ALEGRE - MINAS GERAIS			FASE DO PROJETO
ASSUNTO			EXECUTIVO
PROJETO DE TERRAPLENAGEM			ESTACA
NOTAS DE SERVIÇO DE TERRAPLENAGEM			64+0.00
DATA INICIAL	ESCALA	REVISÃO	ARQUIVO
07/04/2021	1:200	R01	DAC-PMPA-D.IND-PE-TRP-R01.DWG



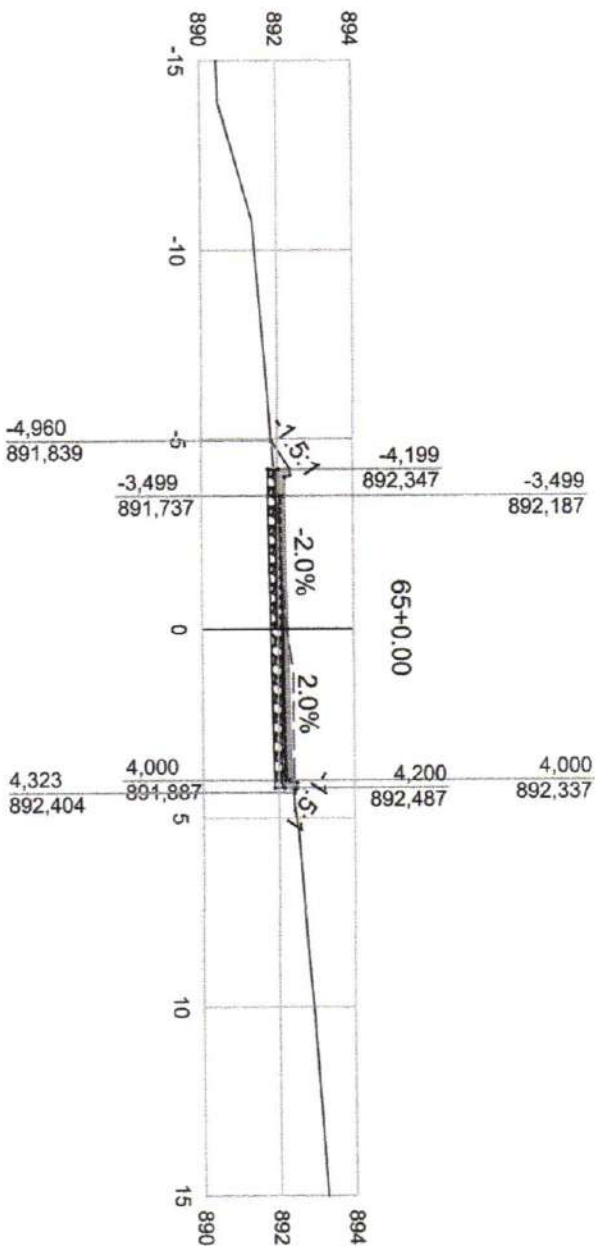

--- TERRENO NATURAL  
 - - - GREIDE PROJETADO



PROJETO  
 GERÊNCIA DE PROJETOS  
 DENIS DE SOUZA SILVA CREA: MG-127 216/D  
 COORDENAÇÃO DE PROJETOS  
 ALOISIO CAETANO FERREIRA CREA: MG-97.132/D  
 RESPONSÁVEL TÉCNICO  
 ENG. CIVIL FLAVIA C. BARBOSA CREA: MG 187 842/D  
 DESENHO  
 ÉRICA SILVA

CLIENTE



Prefeitura Municipal  
 de Pouso Alegre

EMPREENDIMENTO

CONSTRUÇÃO - ACESSO DISTRITO INDUSTRIAL

ENDEREÇO

DISTRITO INDUSTRIAL

POUSO ALEGRE - MINAS GERAIS

ASSUNTO

PROJETO DE TERRAPLENAGEM

NOTAS DE SERVIÇO DE TERRAPLENAGEM

DISCIPLINA

TERRAPLENAGEM

FASE DO PROJETO

EXECUTIVO

ESTACA

65+0.00


DATA INICIAL  
 07/04/2021

ESCALA  
 1:200

REVISÃO  
 R01

ARQUIVO  
 DAC-PMPA-D.IND-PE-TRP-R01.DWG

EIXO - ACESSO

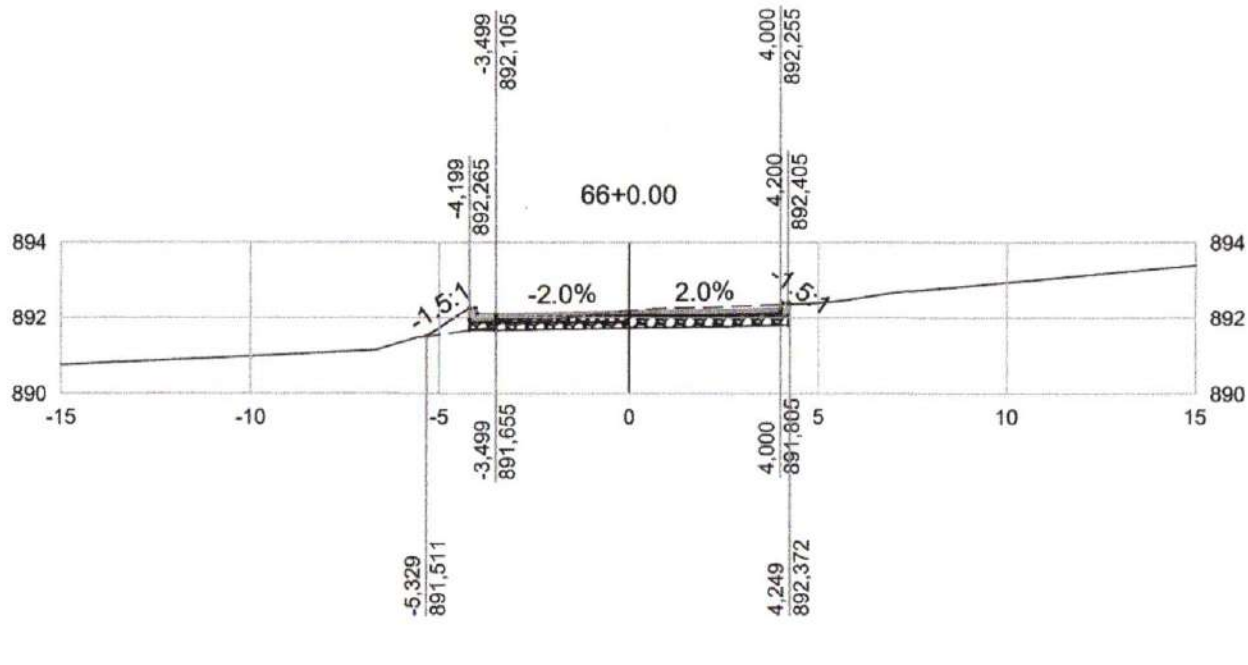


<b>PROJETO</b>	
GERÊNCIA DE PROJETOS	DENIS DE SOUZA SILVA CREA: MG-127.216/D
COORDENAÇÃO DE PROJETOS	ALOISIO CAETANO FERREIRA CREA: MG-97.132/D
RESPONSÁVEL TÉCNICO	ENG. CIVIL FLÁVIA C. BARBOSA CREA: MG 187.842/D
DESENHO	ÉRICA SILVA

**CLIENTE**


Prefeitura Municipal de **Pouso Alegre**

<b>EMPREENDIMENTO</b>			
<b>CONSTRUÇÃO - ACESSO DISTRITO INDUSTRIAL</b>			
ENDEREÇO			DISCIPLINA
DISTRITO INDUSTRIAL			<b>TERRAPLENAGEM</b>
POUSO ALEGRE - MINAS GERAIS			FASE DO PROJETO
ASSUNTO			<b>EXECUTIVO</b>
PROJETO DE TERRAPLENAGEM			ESTACA
NOTAS DE SERVIÇO DE TERRAPLENAGEM			<b>66+0.00</b>
DATA INICIAL	ESCALA	REVISÃO	ARQUIVO
07/04/2021	1:200	R01	DAC-PMPA-D.IND-PE-TRP-R01.DWG

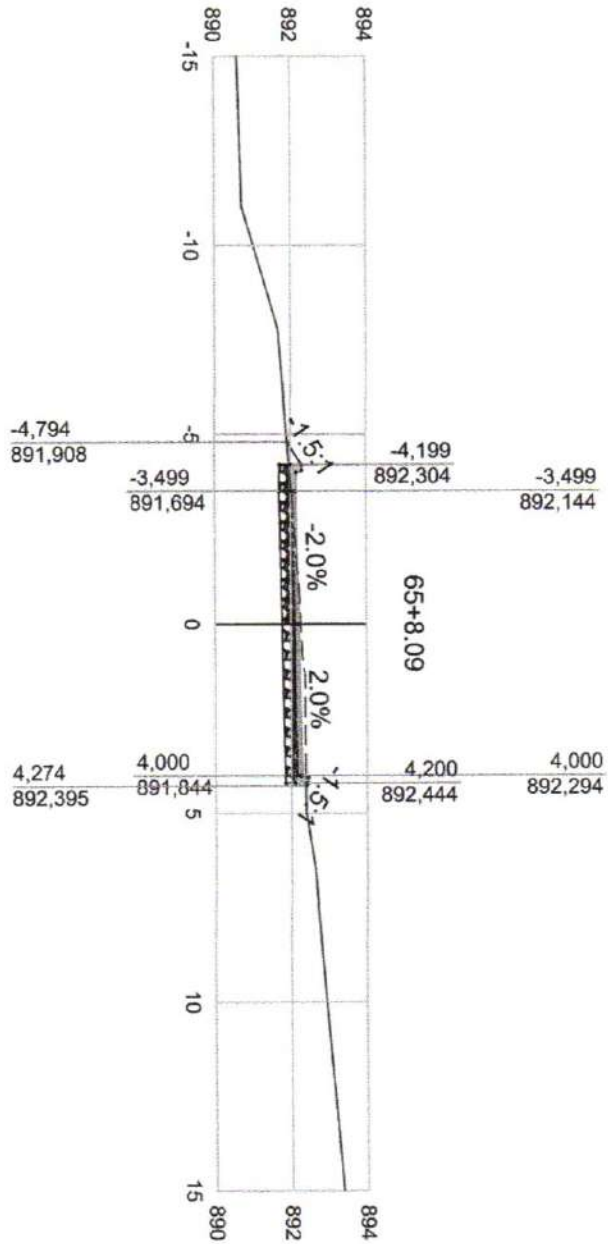

--- TERRENO NATURAL  
 \_\_\_\_\_ GREIDE PROJETADO

<b>PROJETO</b> 		<b>CLIENTE</b>  Prefeitura Municipal de Pouso Alegre	
<b>GERÊNCIA DE PROJETOS</b> DENIS DE SOUZA SILVA      CREA: MG-127.219/D		<b>EMPREENHIMENTO</b> CONSTRUÇÃO - ACESSO DISTRITO INDUSTRIAL	
<b>COORDENAÇÃO DE PROJETOS</b> ALOISIO CAETANO FERREIRA      CREA: MG-97.132/D		<b>ENDEREÇO</b> DISTRITO INDUSTRIAL POUSO ALEGRE - MINAS GERAIS	
<b>RESPONSÁVEL TÉCNICO</b> ENG. CIVIL FLÁVIA C. BARBOSA      CREA: MG 187.842/D		<b>ASSUNTO</b> PROJETO DE TERRAPLENAGEM	
<b>DESENHO</b> ÉRICA SILVA		<b>NOTAS DE SERVIÇO DE TERRAPLENAGEM</b>	
		<b>DATA INICIAL</b> 07/04/2021	<b>ESCALA</b> 1:200
		<b>REVISÃO</b> R01	<b>ARQUIVO</b> DAC-PMPA-D.IND-PE-TRP-R01.DWG
		<b>DISCIPLINA</b> TERRAPLENAGEM	
		<b>FASE DO PROJETO</b> EXECUTIVO	
		<b>ESTACA</b> 65+8.09	

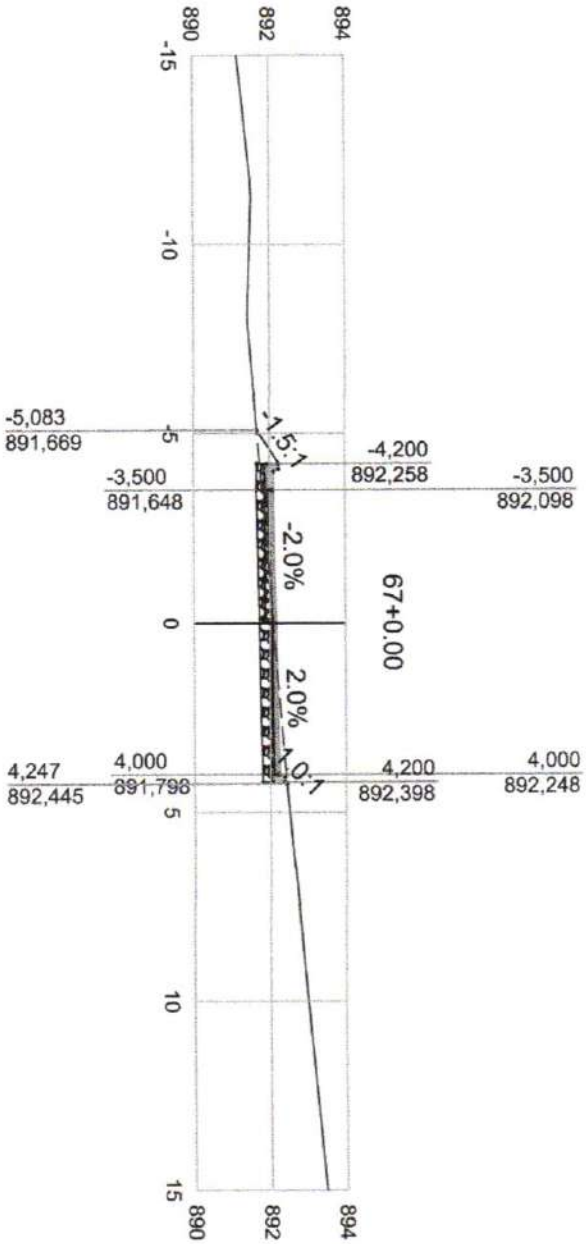

--- TERRENO NATURAL  
 --- GREIDE PROJETADO



PROJETO  
 GERÊNCIA DE PROJETOS  
 DENIS DE SOUZA SILVA CREA: MG-127.216/D  
 COORDENAÇÃO DE PROJETOS  
 ALOISIO CAETANO FERREIRA CREA: MG-97.132/D  
 RESPONSÁVEL TÉCNICO  
 ENG. CIVIL FLÁVIA C. BARBOSA CREA: MG 187.842/D  
 DESENHO  
 ÉRICA SILVA




Prefeitura Municipal  
 de Pouso Alegre

EMPREENDIMENTO  
**CONSTRUÇÃO - ACESSO DISTRITO INDUSTRIAL**

ENDEREÇO  
 DISTRITO INDUSTRIAL  
 POUSO ALEGRE - MINAS GERAIS  
 ASSUNTO  
 PROJETO DE TERRAPLENAGEM  
 NOTAS DE SERVIÇO DE TERRAPLENAGEM  
 DISCIPLINA  
**TERRAPLENAGEM**  
 FASE DO PROJETO  
**EXECUTIVO**  
 ESTACA  
 67+0.00

DATA INICIAL  
 07/04/2021  
 ESCALA  
 1:200  
 REVISÃO  
 R01  
 ARQUIVO  
 DAC-PMPA-D-IND-PE-TRP-R01.DWG

EIXO - ACESSO

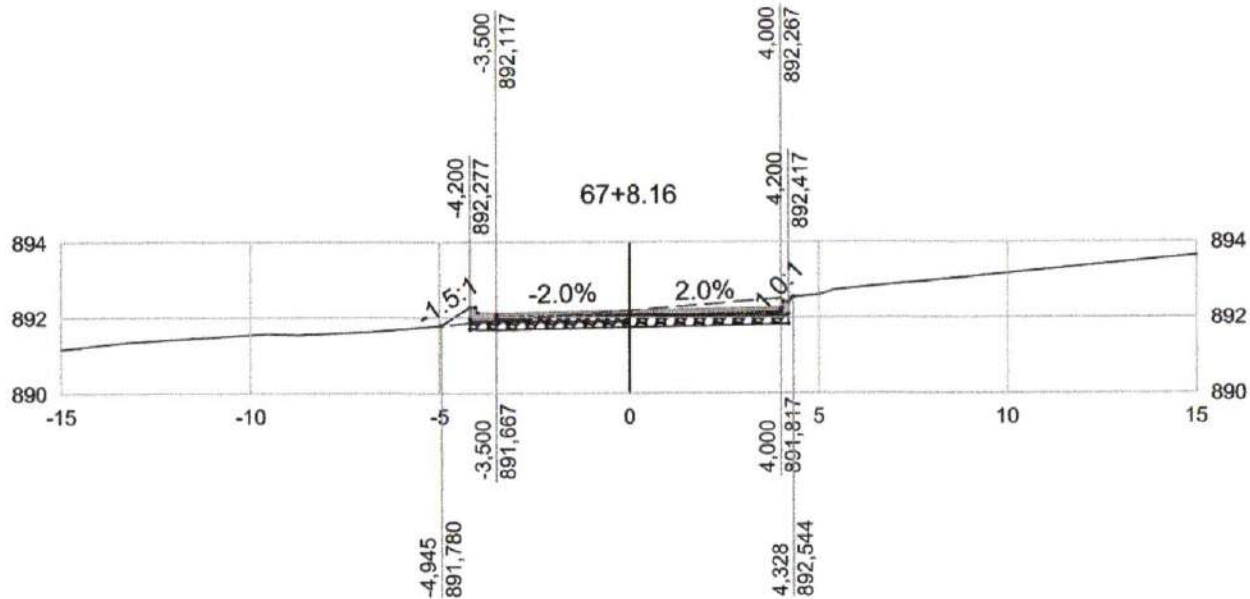

----- TERRENO NATURAL  
 \_\_\_\_\_ GREIDE PROJETADO


GERÊNCIA DE PROJETOS	DENIS DE SOUZA SILVA CREA: MG-127.216/D
COORDENAÇÃO DE PROJETOS	ALOISIO CAETANO FERREIRA CREA: MG-97.132/D
RESPONSÁVEL TÉCNICO	ENG. CIVIL FLÁVIA C. BARBOSA CREA: MG 187.842/D
DESENHO	ÉRICA SILVA

CLIENTE

Prefeitura Municipal de **Pouso Alegre**

EMPREENDIMENTO			
<b>CONSTRUÇÃO - ACESSO DISTRITO INDUSTRIAL</b>			
ENDEREÇO			DISCIPLINA
DISTRITO INDUSTRIAL			<b>TERRAPLENAGEM</b>
POUSO ALEGRE - MINAS GERAIS			FASE DO PROJETO
ASSUNTO			<b>EXECUTIVO</b>
PROJETO DE TERRAPLENAGEM			ESTACA
NOTAS DE SERVIÇO DE TERRAPLENAGEM			<b>67+8.16</b>
DATA INICIAL	ESCALA	REVISÃO	ARQUIVO
07/04/2021	1:200	R01	DAC-PMPA-D.IND-PE-TRP-R01.DWG


EIXO - ACESSO

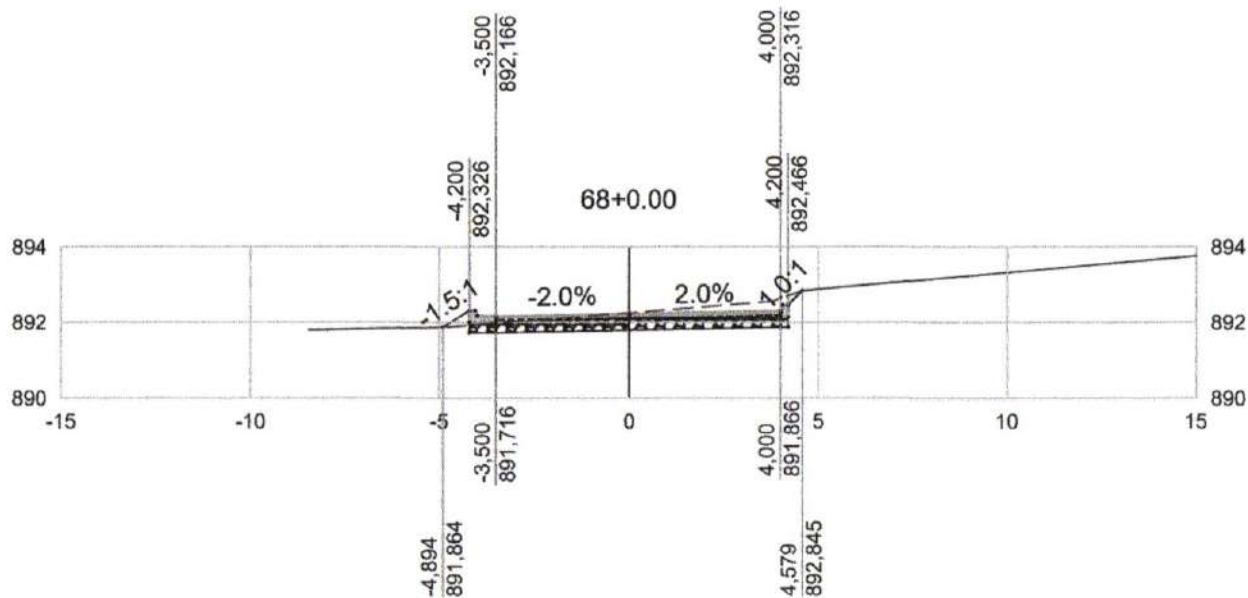

----- TERRENO NATURAL  
 \_\_\_\_\_ GREIDE PROJETADO

PROJETO 		CLIENTE  Prefeitura Municipal de <b>Pouso Alegre</b>		EMPREENDIMENTO <b>CONSTRUÇÃO - ACESSO DISTRITO INDUSTRIAL</b>			
GERÊNCIA DE PROJETOS DENIS DE SOUZA SILVA      CREA: MG-127.216/D		 Prefeitura Municipal de <b>Pouso Alegre</b>		ENDEREÇO DISTRITO INDUSTRIAL POUSO ALEGRE - MINAS GERAIS		DISCIPLINA <b>TERRAPLENAGEM</b>	
COORDENAÇÃO DE PROJETOS ALOISIO CAETANO FERREIRA      CREA: MG-97.132/D				ASSUNTO PROJETO DE TERRAPLENAGEM NOTAS DE SERVIÇO DE TERRAPLENAGEM		FASE DO PROJETO <b>EXECUTIVO</b>	
RESPONSÁVEL TÉCNICO ENG. CIVIL FLÁVIA C. BARBOSA      CREA: MG 187.842/D						ESTACA <b>68+0.00</b>	
DESENHO ÉRICA SILVA		DATA INICIAL 07/04/2021	ESCALA 1:200	REVISÃO R01	ARQUIVO DAC-PMPA-D.IND-PE-TRP-R01.DWG		


EIXO - ACESSO

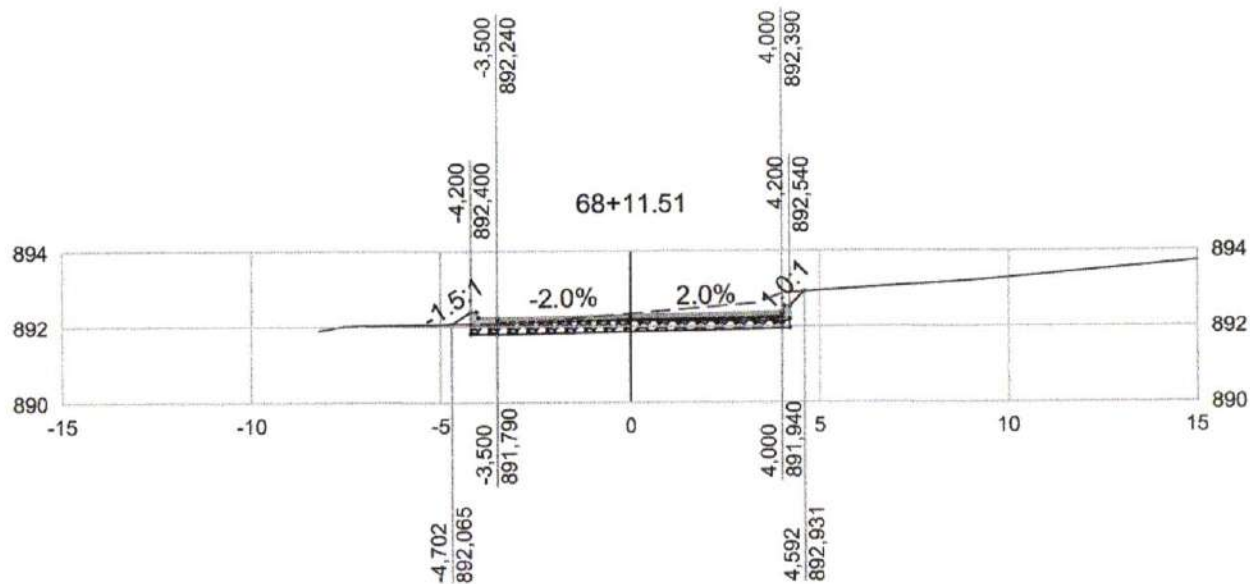

----- TERRENO NATURAL  
 \_\_\_\_\_ GREIDE PROJETADO

<b>PROJETO</b> 		<b>CLIENTE</b> Prefeitura Municipal de <b>Pouso Alegre</b>		<b>EMPREENDIMENTO</b> CONSTRUÇÃO - ACESSO DISTRITO INDUSTRIAL			
GERÊNCIA DE PROJETOS DENIS DE SOUZA SILVA      CREA: MG-127.216/D		Prefeitura Municipal de <b>Pouso Alegre</b>		ENDEREÇO DISTRITO INDUSTRIAL POUSO ALEGRE - MINAS GERAIS		DISCIPLINA <b>TERRAPLENAGEM</b>	
COORDENAÇÃO DE PROJETOS ALOISIO CAETANO FERREIRA      CREA: MG-97.132/D				ASSUNTO PROJETO DE TERRAPLENAGEM NOTAS DE SERVIÇO DE TERRAPLENAGEM		FASE DO PROJETO <b>EXECUTIVO</b>	
RESPONSÁVEL TÉCNICO ENG. CIVIL FLÁVIA C. BARBOSA      CREA: MG 187.842/D				DATA INICIAL 07/04/2021		ESTACA 68+11.51	
DESENHO ÉRICA SILVA				ESCALA 1:200		REVISÃO R01	

EIXO - ACESSO

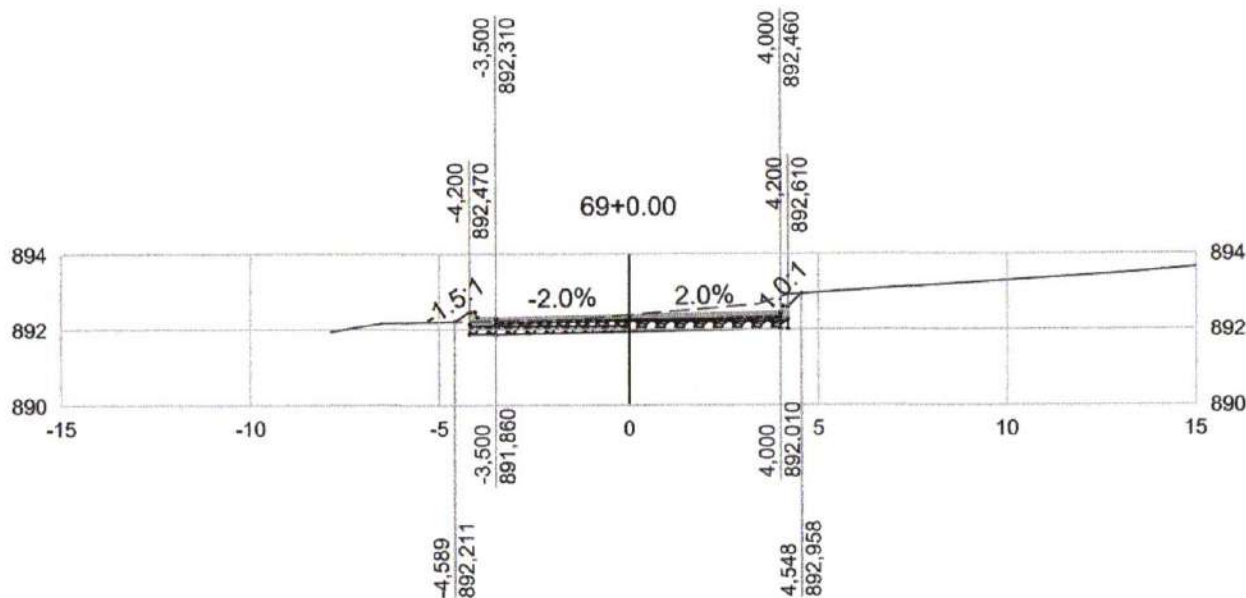

----- TERRENO NATURAL  
 \_\_\_\_\_ GREIDE PROJETADO

PROJETO 	
GERÊNCIA DE PROJETOS	CREA: MG-127.216/D
DENIS DE SOUZA SILVA	
COORDENAÇÃO DE PROJETOS	CREA: MG-97.132/D
ALOISIO CAETANO FERREIRA	
RESPONSÁVEL TÉCNICO	CREA: MG 187.842/D
ENG. CIVIL FLÁVIA C. BARBOSA	
DESENHO	
ÉRICA SILVA	

CLIENTE




Prefeitura Municipal  
de **Pouso Alegre**

EMPREENDIMENTO			
CONSTRUÇÃO - ACESSO DISTRITO INDUSTRIAL			
ENDEREÇO			DISCIPLINA
DISTRITO INDUSTRIAL			TERRAPLENAGEM
POUSO ALEGRE - MINAS GERAIS			FASE DO PROJETO
			EXECUTIVO
ASSUNTO			ESTACA
PROJETO DE TERRAPLENAGEM			69+0.00
NOTAS DE SERVIÇO DE TERRAPLENAGEM			
DATA INICIAL	ESCALA	REVISÃO	ARQUIVO
07/04/2021	1:200	R01	DAC-PMPA-D.IND-PE-TRP-R01.DWG





EIXO - ACESSO

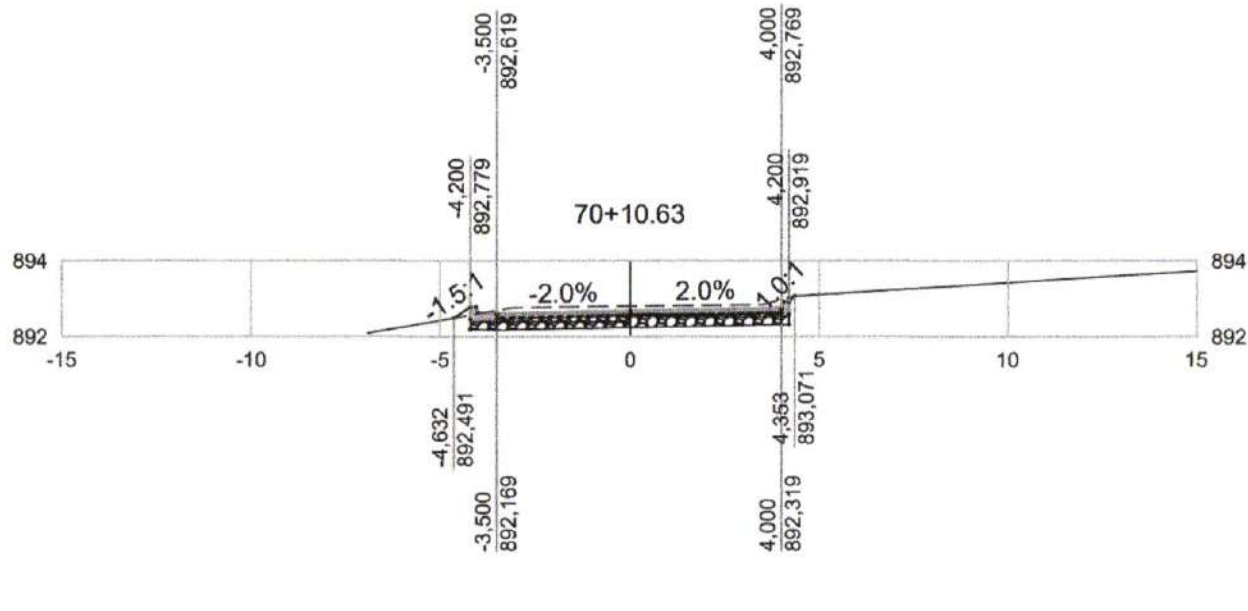


----- TERRENO NATURAL  
 \_\_\_\_\_ GREIDE PROJETADO

PROJETO 		CLIENTE Prefeitura Municipal de <b>Pouso Alegre</b>		EMPREENDIMENTO <b>CONSTRUÇÃO - ACESSO DISTRITO INDUSTRIAL</b>			
GERÊNCIA DE PROJETOS DENIS DE SOUZA SILVA      CREA: MG-127.216/D		Prefeitura Municipal de <b>Pouso Alegre</b>		ENDEREÇO DISTRITO INDUSTRIAL POUSO ALEGRE - MINAS GERAIS		DISCIPLINA <b>TERRAPLENAGEM</b>	
COORDENAÇÃO DE PROJETOS ALOISIO CAETANO FERREIRA      CREA: MG-97.132/D				ASSUNTO PROJETO DE TERRAPLENAGEM NOTAS DE SERVIÇO DE TERRAPLENAGEM		FASE DO PROJETO <b>EXECUTIVO</b>	
RESPONSÁVEL TÉCNICO ENG. CIVIL FLÁVIA C. BARBOSA      CREA: MG 187.842/D				ESTACA 70+10.63			
DESENHO ÉRICA SILVA				DATA INICIAL 07/04/2021	ESCALA 1:200	REVISÃO R01	ARQUIVO DAC-PMPA-D.IND-PE-TRP-R01.DWG



--- TERRENO NATURAL  
 --- GREIDE PROJETADO

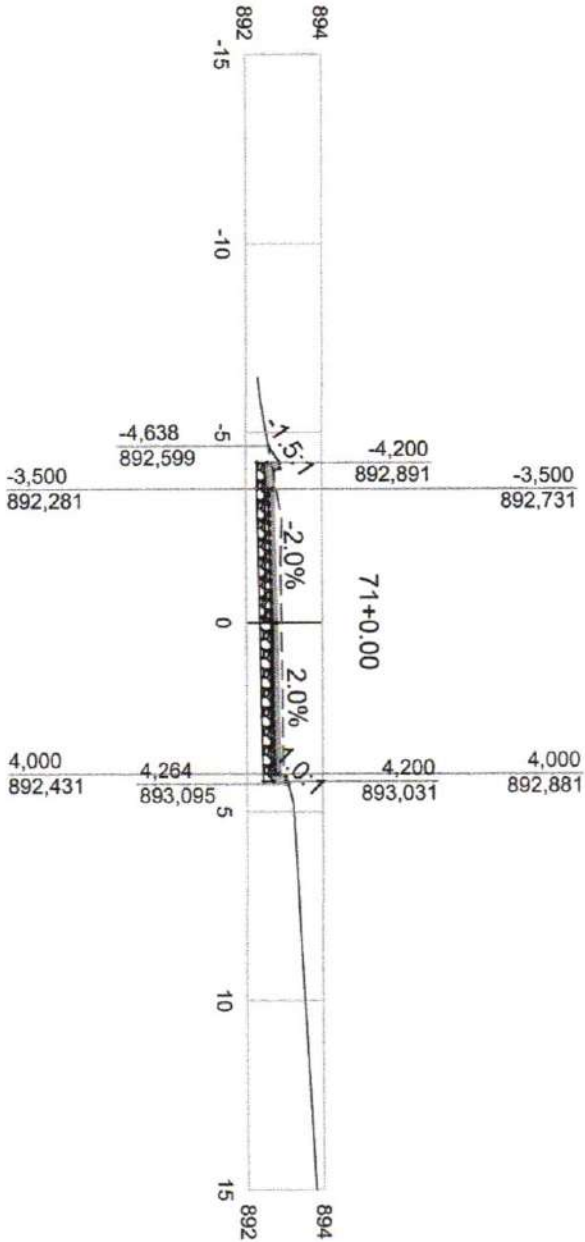

PROJETO  
 GERÊNCIA DE PROJETOS  
 DENIS DE SOUZA SILVA CREA: MG-127.216/D  
 COORDENAÇÃO DE PROJETOS  
 ALOISIO CAETANO FERREIRA CREA: MG-97.132/D  
 RESPONSÁVEL TÉCNICO  
 ENG. CIVIL FLAVIA C. BARBOSA CREA: MG 187.842/D  
 DESENHO  
 ÉRICA SILVA




Prefeitura Municipal  
 de Pouso Alegre

EMPREENDIMENTO  
**CONSTRUÇÃO - ACESSO DISTRITO INDUSTRIAL**

CLIENTE  
 ENDEREÇO  
 DISTRITO INDUSTRIAL  
 POUSO ALEGRE - MINAS GERAIS  
 ASSUNTO  
 PROJETO DE TERRAPLENAGEM  
 NOTAS DE SERVIÇO DE TERRAPLENAGEM  
 DATA INICIAL 07/04/2021  
 ESCALA 1:200  
 REVISÃO R01  
 ARQUIVO DAC-PMPA-D.JND-PE-TRP-R01.DWG

DISCIPLINA  
**TERRAPLENAGEM**  
 FASE DO PROJETO  
**EXECUTIVO**  
 ESTACA  
 71+0.00

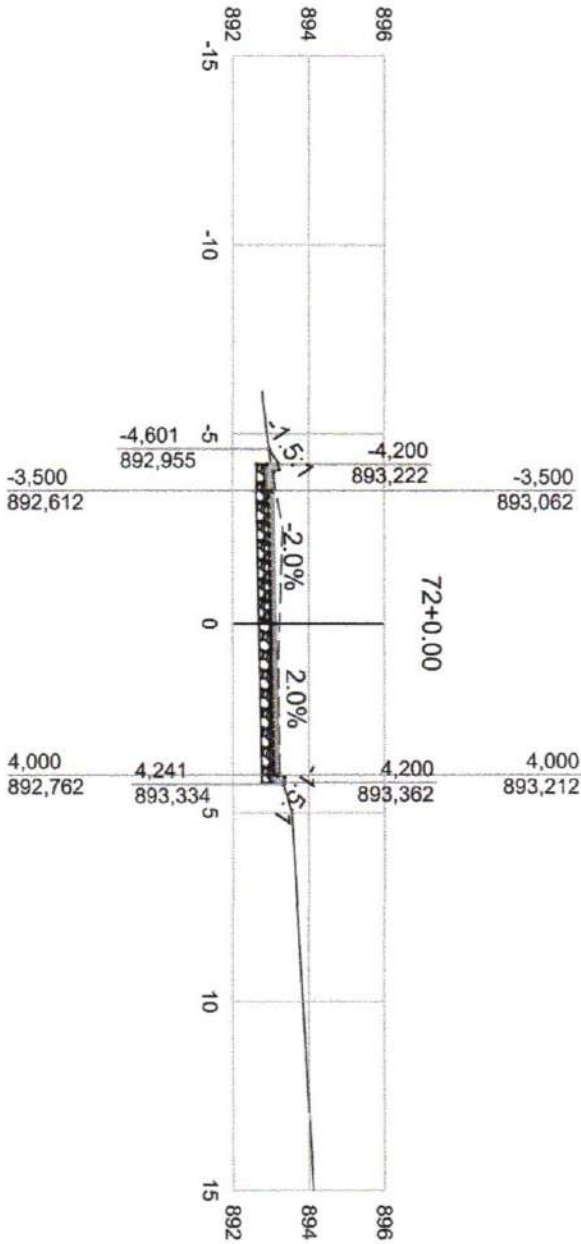

--- TERRENO NATURAL  
--- GREIDE PROJETADO

PROJETO  
**DPRC** Engenharia

GERÊNCIA DE PROJETOS  
DENIS DE SOUZA SILVA CREA: MG-127.216/D

COORDENAÇÃO DE PROJETOS  
ALOISIO CAETANO FERREIRA CREA: MG-97.132/D

RESPONSÁVEL TÉCNICO  
ENG. CIVIL FLAVIA C. BARBOSA CREA: MG 187.842/D

DESENHO  
ERICA SILVA



Prefeitura Municipal  
de Pouso Alegre

CLIENTE

EMPREENHIMENTO  
**CONSTRUÇÃO - ACESSO DISTRITO INDUSTRIAL**

ENDEREÇO  
DISTRITO INDUSTRIAL  
POUSO ALEGRE - MINAS GERAIS

ASSUNTO  
PROJETO DE TERRAPLENAGEM  
NOTAS DE SERVIÇO DE TERRAPLENAGEM


DISCIPLINA  
**TERRAPLENAGEM**

FASE DO PROJETO  
**EXECUTIVO**

ESTACA  
72+0.00

DATA INICIAL 07/04/2021 ESCALA 1:200 REVISÃO R01 ARQUIVO DAC-PMPA-D.IND-PE-TRP-R01.DWG

EIXO - ACESSO

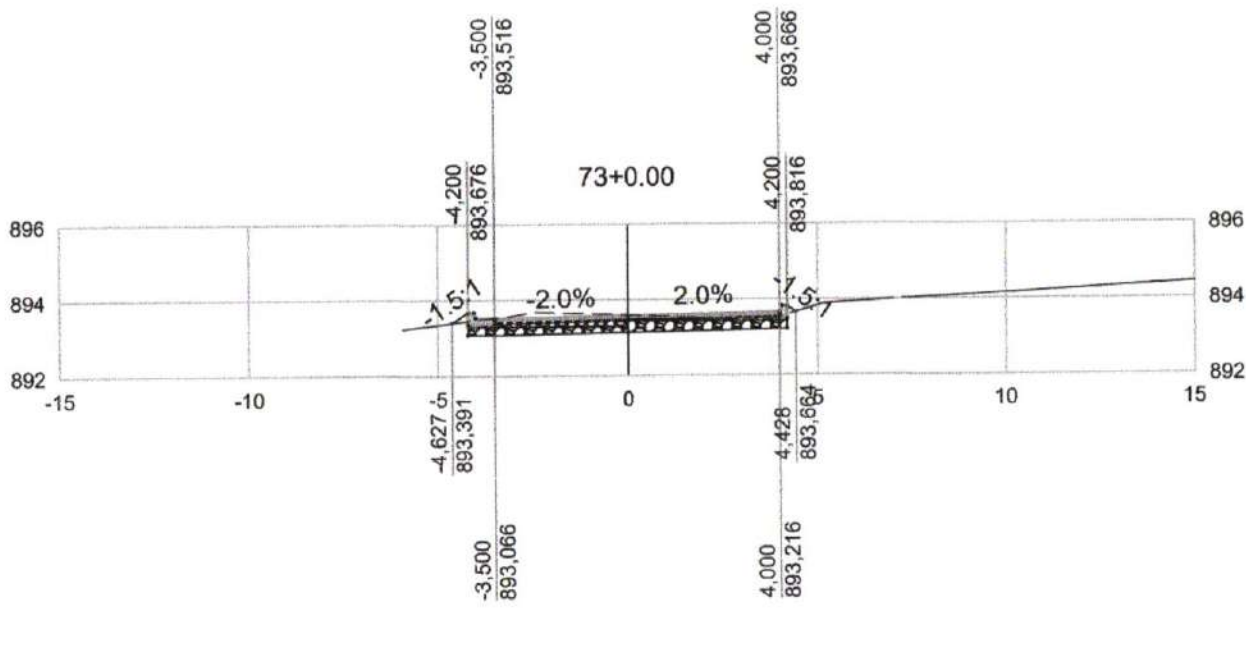

----- TERRENO NATURAL  
 \_\_\_\_\_ GREIDE PROJETADO


PROJETO	
GERÊNCIA DE PROJETOS	DENIS DE SOUZA SILVA CREA: MG-127.216/D
COORDENAÇÃO DE PROJETOS	ALOISIO CAETANO FERREIRA CREA: MG-97.132/D
RESPONSÁVEL TÉCNICO	ENG. CIVIL FLÁVIA C. BARBOSA CREA: MG 187.842/D
DESENHO	ÉRICA SILVA

CLIENTE

Prefeitura Municipal  
de **Pouso Alegre**

EMPREENDIMENTO			
<b>CONSTRUÇÃO - ACESSO DISTRITO INDUSTRIAL</b>			
ENDEREÇO			DISCIPLINA
DISTRITO INDUSTRIAL			<b>TERRAPLENAGEM</b>
POUSO ALEGRE - MINAS GERAIS			FASE DO PROJETO
PROJETO DE TERRAPLENAGEM			<b>EXECUTIVO</b>
NOTAS DE SERVIÇO DE TERRAPLENAGEM			ESTACA
			<b>73+0.00</b>
DATA INICIAL	ESCALA	REVISÃO	ARQUIVO
07/04/2021	1:200	R01	DAC-PMPA-D.IND-PE-TRP-R01.DWG

EIXO - ACESSO

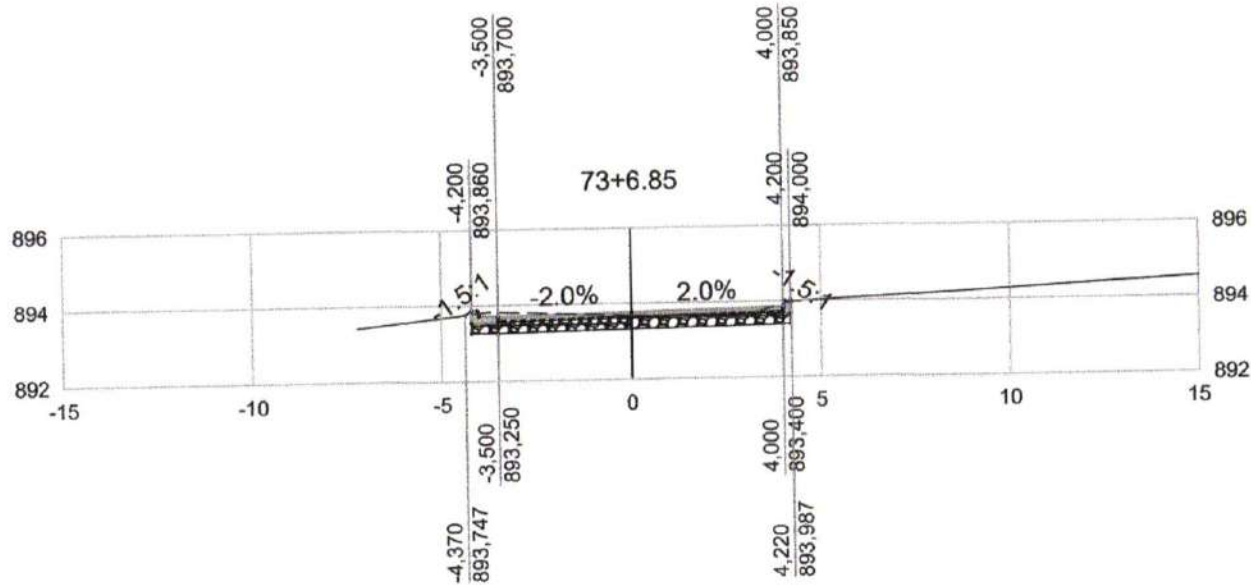


----- TERRENO NATURAL  
 ————— GREIDE PROJETADO

<p>PROJETO</p> 	<p>CLIENTE</p>	<p>EMPREENDIMENTO</p> <p><b>CONSTRUÇÃO - ACESSO DISTRITO INDUSTRIAL</b></p>			
<p>GERÊNCIA DE PROJETOS</p> <p>DENIS DE SOUZA SILVA CREA: MG-127.216/D</p>	 <p>Prefeitura Municipal de <b>Pouso Alegre</b></p>	<p>ENDEREÇO</p> <p>DISTRITO INDUSTRIAL                  POUSO ALEGRE - MINAS GERAIS</p>	<p>DISCIPLINA</p> <p><b>TERRAPLENAGEM</b></p>		
<p>COORDENAÇÃO DE PROJETOS</p> <p>ALOISIO CAETANO FERREIRA CREA: MG-97.132/D</p>		<p>ASSUNTO</p> <p>PROJETO DE TERRAPLENAGEM                  NOTAS DE SERVIÇO DE TERRAPLENAGEM</p>	<p>FASE DO PROJETO</p> <p><b>EXECUTIVO</b></p>		
<p>RESPONSÁVEL TÉCNICO</p> <p>ENG. CIVIL FLÁVIA C. BARBOSA CREA: MG 187.842/D</p>			<p>ESTACA</p> <p><b>73+6.85</b></p>		
<p>DESENHO</p> <p>ÉRICA SILVA</p>		<p>DATA INICIAL</p> <p>07/04/2021</p>	<p>ESCALA</p> <p>1:200</p>	<p>REVISÃO</p> <p>R01</p>	<p>ARQUIVO</p> <p>DAC-PMPA-D.IND-PE-TRP-R01.DWG</p>



EIXO - ACESSO

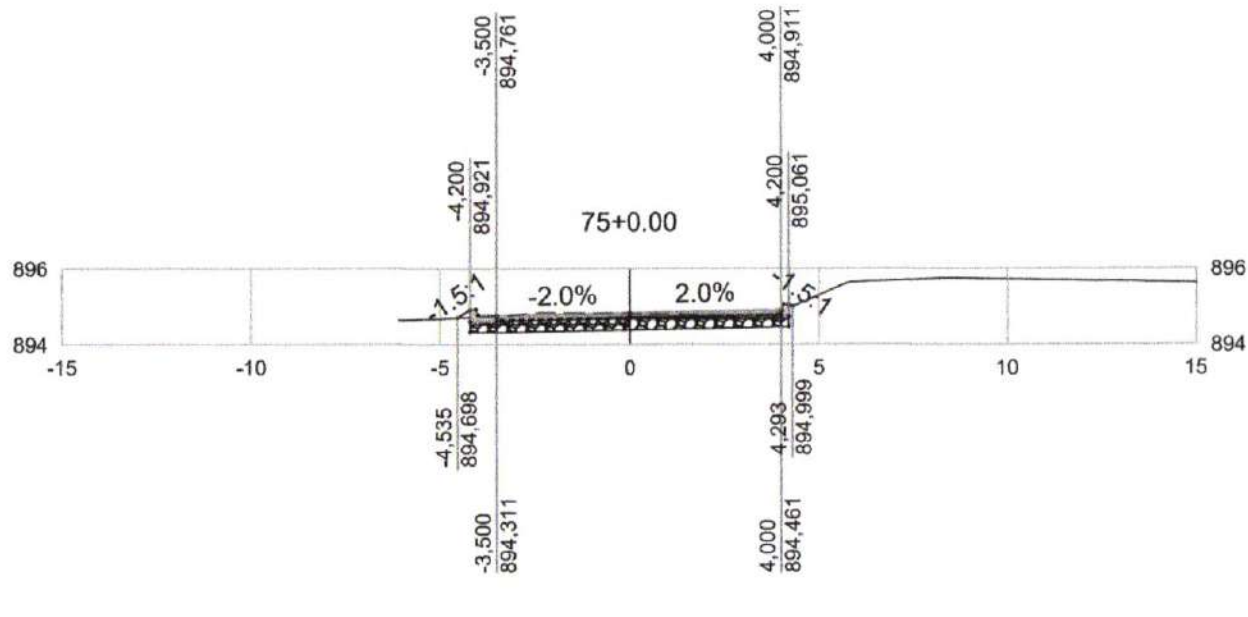

PROJETO	
GERÊNCIA DE PROJETOS	DENIS DE SOUZA SILVA CREA: MG-127.216/D
COORDENAÇÃO DE PROJETOS	ALOISIO CAETANO FERREIRA CREA: MG-97.132/D
RESPONSÁVEL TÉCNICO	ENG. CIVIL FLÁVIA C. BARBOSA CREA: MG 187.842/D
DESENHO	ÉRICA SILVA


CLIENTE

Prefeitura Municipal de **Pouso Alegre**

EMPREENDIMENTO			
<b>CONSTRUÇÃO - ACESSO DISTRITO INDUSTRIAL</b>			
ENDEREÇO			DISCIPLINA
DISTRITO INDUSTRIAL			<b>TERRAPLENAGEM</b>
POUSO ALEGRE - MINAS GERAIS			FASE DO PROJETO
ASSUNTO			<b>EXECUTIVO</b>
PROJETO DE TERRAPLENAGEM			ESTACA
NOTAS DE SERVIÇO DE TERRAPLENAGEM			<b>75+0.00</b>
DATA INICIAL	ESCALA	REVISÃO	ARQUIVO
07/04/2021	1:200	R01	DAC-PMPA-D.IND-PE-TRP-R01.DWG




EIXO - ACESSO

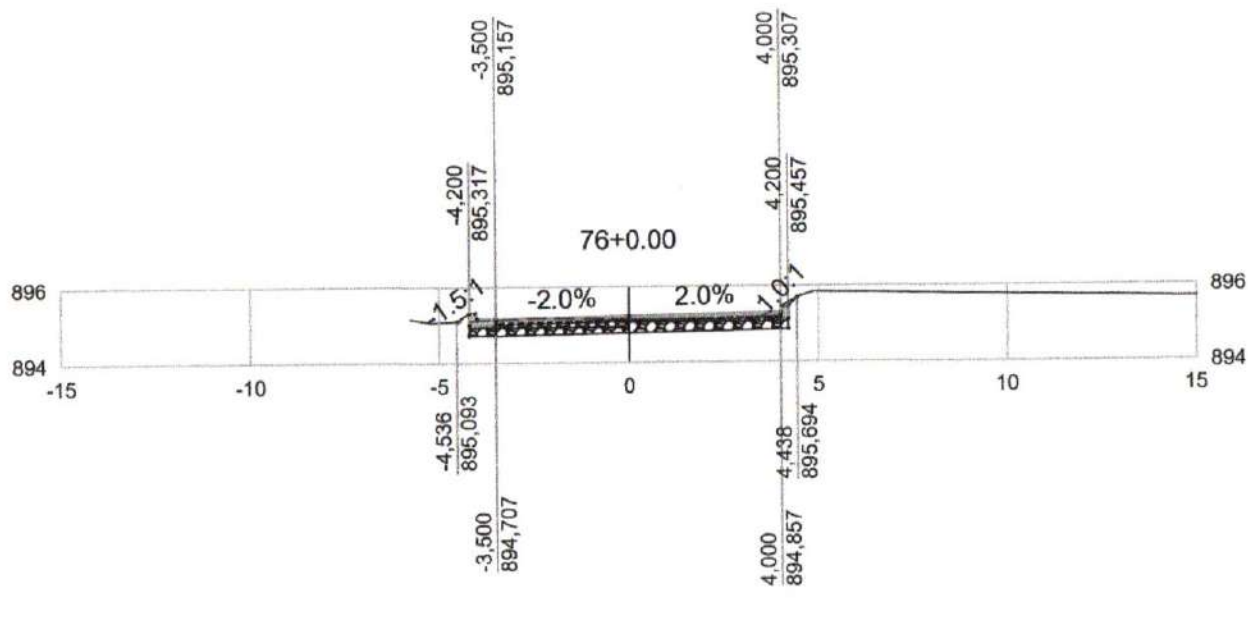

<b>PROJETO</b> 		<b>CLIENTE</b> Prefeitura Municipal de <b>Pouso Alegre</b>		<b>EMPREENDIMENTO</b> CONSTRUÇÃO - ACESSO DISTRITO INDUSTRIAL			
GERÊNCIA DE PROJETOS DENIS DE SOUZA SILVA      CREA: MG-127.216/D		Prefeitura Municipal de <b>Pouso Alegre</b>		ENDEREÇO DISTRITO INDUSTRIAL POUSO ALEGRE - MINAS GERAIS		DISCIPLINA <b>TERRAPLENAGEM</b>	
COORDENAÇÃO DE PROJETOS ALOISIO CAETANO FERREIRA      CREA: MG-97.132/D				ASSUNTO PROJETO DE TERRAPLENAGEM NOTAS DE SERVIÇO DE TERRAPLENAGEM		FASE DO PROJETO <b>EXECUTIVO</b>	
RESPONSÁVEL TÉCNICO ENG. CIVIL FLÁVIA C. BARBOSA      CREA: MG 187.842/D				ESTACA 76+0.00			
DESENHO ÉRICA SILVA				DATA INICIAL 07/04/2021	ESCALA 1:200	REVISÃO R01	ARQUIVO DAC-PMPA-D.IND-PE-TRP-R01.DWG




--- TERRENO NATURAL  
 --- GREIDE PROJETADO

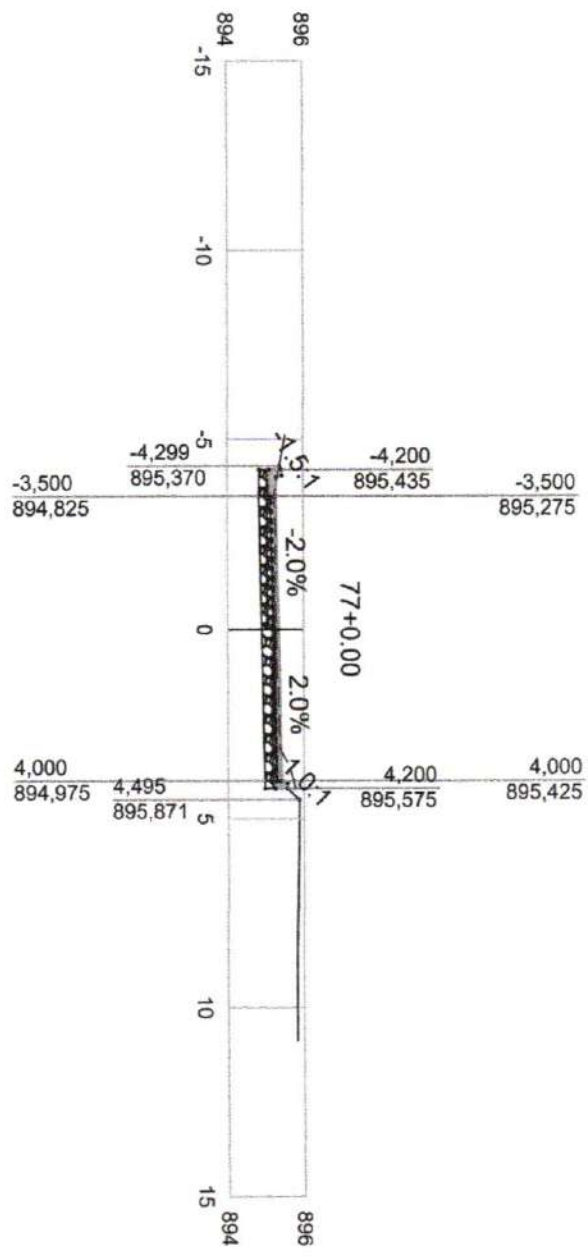

<b>PROJETO</b> 		<b>CLIENTE</b>  Prefeitura Municipal de Pouso Alegre	
GERENCIA DE PROJETOS DENIS DE SOUZA SILVA CREA: MG-127.216/D		EMPREENDIMENTO <b>CONSTRUÇÃO - ACESSO DISTRITO INDUSTRIAL</b>	
COORDENAÇÃO DE PROJETOS ALOISIO CAETANO FERREIRA CREA: MG-97.132/D		ENDEREÇO DISTRITO INDUSTRIAL POUSO ALEGRE - MINAS GERAIS	
RESPONSÁVEL TÉCNICO ENG. CIVIL FLÁVIA C. BARBOSA CREA: MG-187.842/D		ASSUNTO PROJETO DE TERRAPLENAGEM	
DESENHO ÉRICA SILVA		NOTAS DE SERVIÇO DE TERRAPLENAGEM	
		DATA INICIAL 07/04/2021	ESCALA 1:200
		REVISÃO R01	ARQUIVO DAC-PMPA-D.IND-PE-TRP-R01.DWG
		DISCIPLINA <b>TERRAPLENAGEM</b>	
		FASE DO PROJETO <b>EXECUTIVO</b>	
		ESTACA 77+0.00	

EIXO - ACESSO

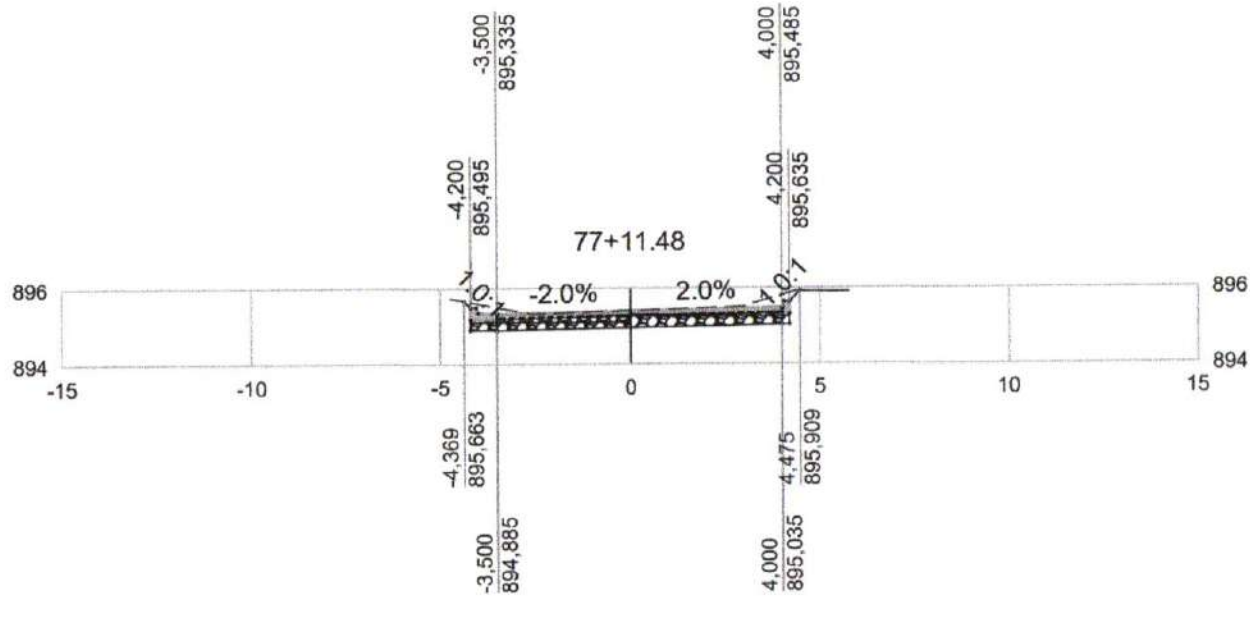

<b>PROJETO</b> 		<b>CLIENTE</b>  Prefeitura Municipal de <b>Pouso Alegre</b>		<b>EMPREENDIMENTO</b> <b>CONSTRUÇÃO - ACESSO DISTRITO INDUSTRIAL</b>			
<b>GERÊNCIA DE PROJETOS</b> DENIS DE SOUZA SILVA      CREA: MG-127.216/D		 Prefeitura Municipal de <b>Pouso Alegre</b>		<b>ENDEREÇO</b> DISTRITO INDUSTRIAL POUSO ALEGRE - MINAS GERAIS		<b>DISCIPLINA</b> <b>TERRAPLENAGEM</b>	
<b>COORDENAÇÃO DE PROJETOS</b> ALOISIO CAETANO FERREIRA      CREA: MG-97.132/D				<b>ASSUNTO</b> PROJETO DE TERRAPLENAGEM NOTAS DE SERVIÇO DE TERRAPLENAGEM		<b>FASE DO PROJETO</b> <b>EXECUTIVO</b>	
<b>RESPONSÁVEL TÉCNICO</b> ENG. CIVIL FLÁVIA C. BARBOSA      CREA: MG 187.842/D				<b>ESTACA</b> 77+11.48			
<b>DESENHO</b> ÉRICA SILVA		<b>DATA INICIAL</b> 07/04/2021	<b>ESCALA</b> 1:200	<b>REVISÃO</b> R01	<b>ARQUIVO</b> DAC-PMPA-D.IND-PE-TRP-R01.DWG		