



PROJETO ARQUITETÔNICO - CONSTRUÇÃO DA UBS CRISTAIS
ESCALA INDICADA

LEGENDA DE FORROS

- LAJE REVESTIDA COM GESSO DESEMPENADO
- FORRO DE GESSO EM PLACAS

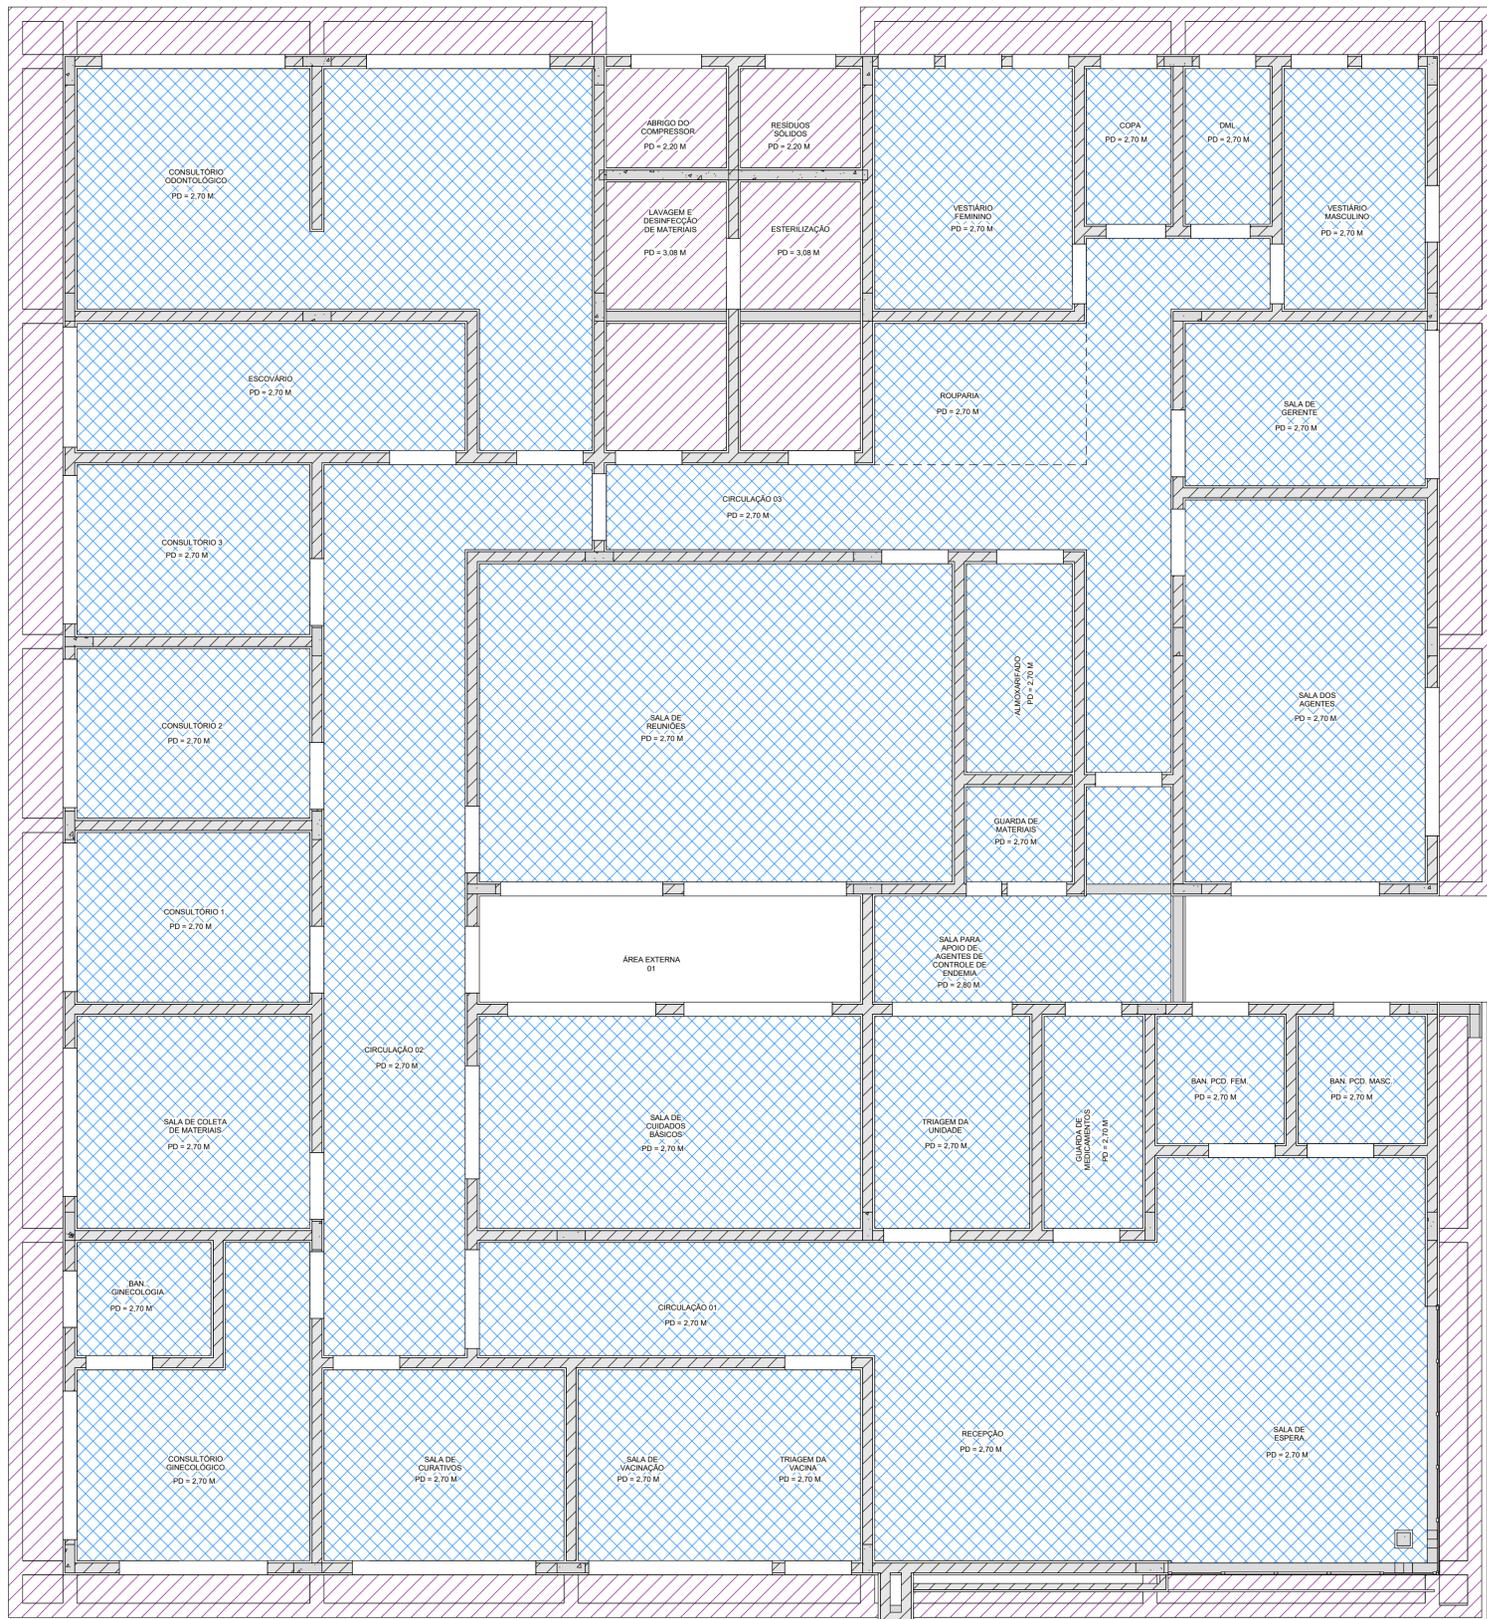

1 PLANTA DE FORRO
 1 : 50

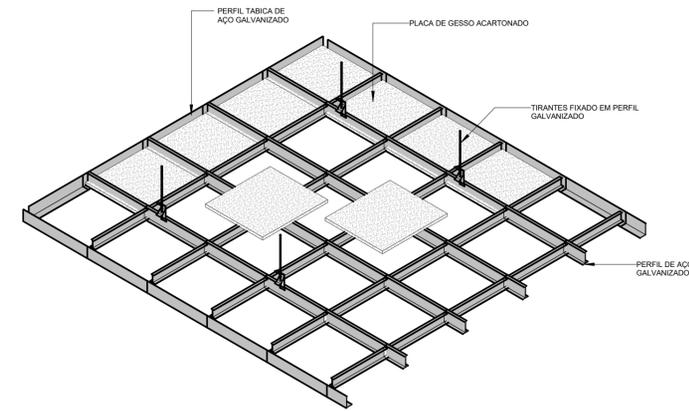

2 DETALHE DE FORRO
 1 : 25

NOTAS:

- MEDIDAS E NÍVEIS EM METROS E CENTÍMETROS;
- VERIFICAR DETALHES CONSTRUTIVOS PERTINENTES NO MEMORIAL DESCRITIVO;
- RAMPAS DEVERÃO SER EXECUTADAS CONFORME OS NÍVEIS DO PISO E DE ACORDO COM A NBR 9050;
- ALTERAÇÕES NESTE PROJETO SOMENTE COM AUTORIZAÇÃO EXPRESSA DA FISCALIZAÇÃO E DA EMPRESA PROJETISTA;

REFERÊNCIAS:

- PLANILHA DE QUANTITATIVOS;
- MEMORIAL DESCRITIVO E ESPECIFICAÇÕES TÉCNICAS.

REV. 01	08/11/24	ALTERAÇÕES CONFORME VIGILÂNCIA SANITÁRIA	DAC
REV. 00	20/05/24	EMIÇÃO INICIAL	DAC
REVISÃO:	DATA:	DESCRIÇÃO:	RESP.:



PROJETO

COORDENAÇÃO DE PROJETOS

RAFAEL BARBOSA CARREIRA CAU-00A155411-5
 RESPONSÁVEL TÉCNICO

ALOISIO CAETANO FERREIRA CREA: MG-97.132/D

EMPRESAMENTO

CONSTRUÇÃO DA UBS CRISTAIS

ENDEREÇO
 RUA ROBERTO SCODELER, B. BELLA ITÁLIA
 POUSO ALEGRE - MG

DISCIPLINA
 ARQUITETÔNICO

FASE DO PROJETO
 EXECUTIVO

FOLHA Nº
 13/19

DATA INICIAL 20/05/2024 **ESCALA** INDICADA **REVISÃO** REV.01 **DAC-PMPA-CRIS-PE-ARQ-R01.RVT**