


PROJETO ARQUITETÔNICO - AMPLIAÇÃO DO CEIM MARILISA LOPES DE OLIVEIRA
ESCALA INDICADA

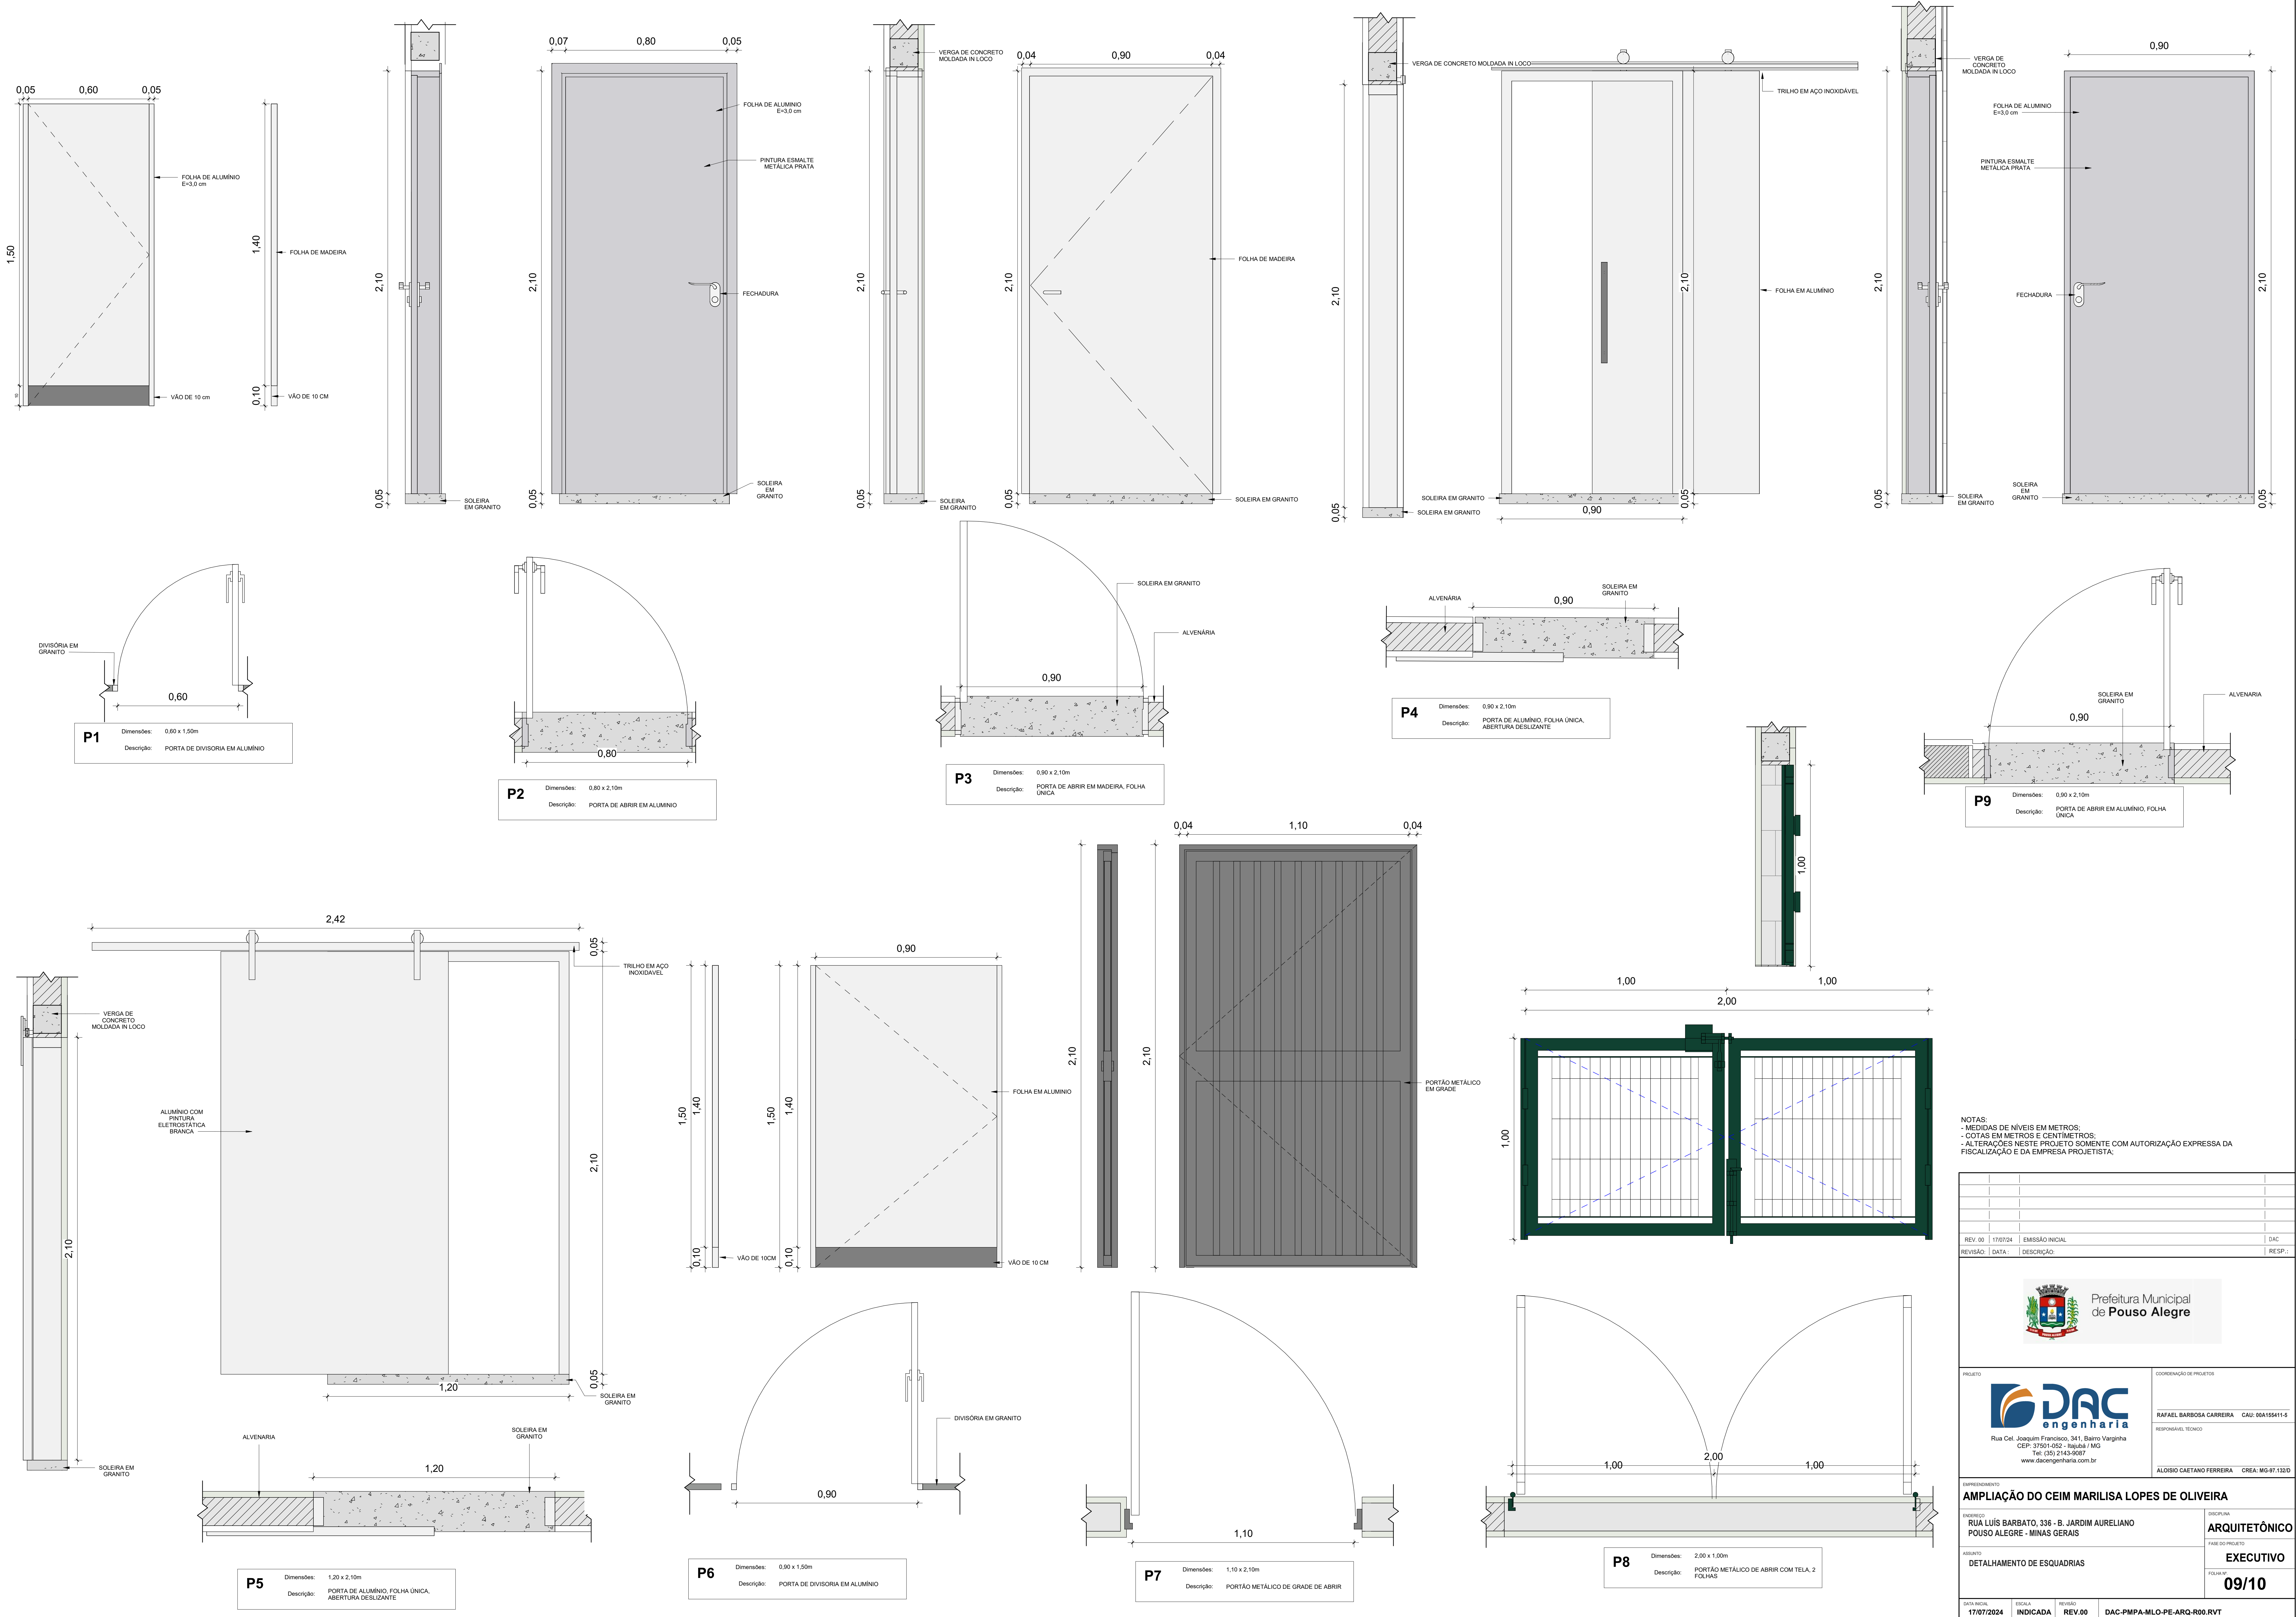

DAC
engenharia
Rua Cel. Joaquim Francisco, 341, Bairro Varginha
CEP: 37501-002 - Pouso Alegre / MG
Tel: (35) 2143-9087
www.dacengenharia.com.br

RAFAEL BARBOSA CARREIRA CAU: 004155411-5

ALDOISO CAETANO FERREIRA CREA: MG-67.132/D

AMPLIAÇÃO DO CEIM MARILISA LOPES DE OLIVEIRA

RUA LUIZ BARBATO, 336 - B. JARDIM AURELIANO
POUSO ALEGRE - MINAS GERAIS

ARQUITETÔNICO

EXECUTIVO

09/10

17/07/2024 INDICADA REV.00 DAC-PMPA-MLO-PE-ARQ-R00.RVT