

1 PLANTA DE EIXO HIDRÁULICO
1 : 75

LEGENDA PLANTA DE ALVENARIA


- ALVENARIA DE VEDAÇÃO COM BLOCOS DE CONCRETO VAZADOS DE 9 X 19 X 39 CM
- ALVENARIA DE VEDAÇÃO COM BLOCOS DE CONCRETO VAZADOS DE 14 X 19 X 39 CM
- PANEL DE COM PLACAS DE GESSO ACARTONADO (GYPWALL) 75,00M
- PILAR ESTRUTURAL

BANCADAS


| | |
|-----|---|
| B1 | BANCADA EM AÇO INOX ESP. 4 CM - 1,30 X 0,60 CM / H = 0,90 M |
| B2 | BANCADA EM AÇO INOX ESP. 4 CM - 2,30 X 0,60 CM / H = 0,90 M |
| B3 | BANCADA EM AÇO INOX ESP. 4 CM - 1,80 X 0,60 CM / H = 0,90 M |
| B4 | BANCADA EM AÇO INOX ESP. 4 CM - 2,20 X 0,60 CM / H = 0,90 M |
| B5 | BANCADA EM AÇO INOX ESP. 4 CM - 2,20 X 0,60 CM / H = 0,90 M |
| B6 | BANCADA EM AÇO INOX ESP. 4 CM - 2,20 X 0,60 CM / H = 0,90 M |
| B7 | BANCADA EM AÇO INOX ESP. 4 CM - 3,00 X 0,60 CM / H = 0,90 M |
| B8 | BANCADA EM AÇO INOX ESP. 4 CM - 3,75 X 0,60 CM / H = 0,90 M |
| B9 | BANCADA EM GRANITO ESP. 4 CM - 1,50 X 0,50 CM / H = 0,90 M |
| B10 | BANCADA EM GRANITO ESP. 4 CM - 2,27 X 0,50 CM / H = 0,90 M |
| B11 | BANCADA EM GRANITO ESP. 4 CM - 2,15 X 0,50 CM / H = 0,90 M |
| B12 | BANCADA EM GRANITO ESP. 4 CM - 2,20 X 0,40 / H = 1,20 M |
| B13 | BANCADA EM GRANITO ESP. 4 CM - 3,20 X 0,40 E 2,12 X 0,40 / H = 1,20 M |
| B14 | BANCADA EM GRANITO ESP. 4 CM - 3,20 X 1,00 / H = 0,90 M |

HIGIENIZAÇÃO

- BANCADA EM AÇO INOX
- BANCADA EM GRANITO

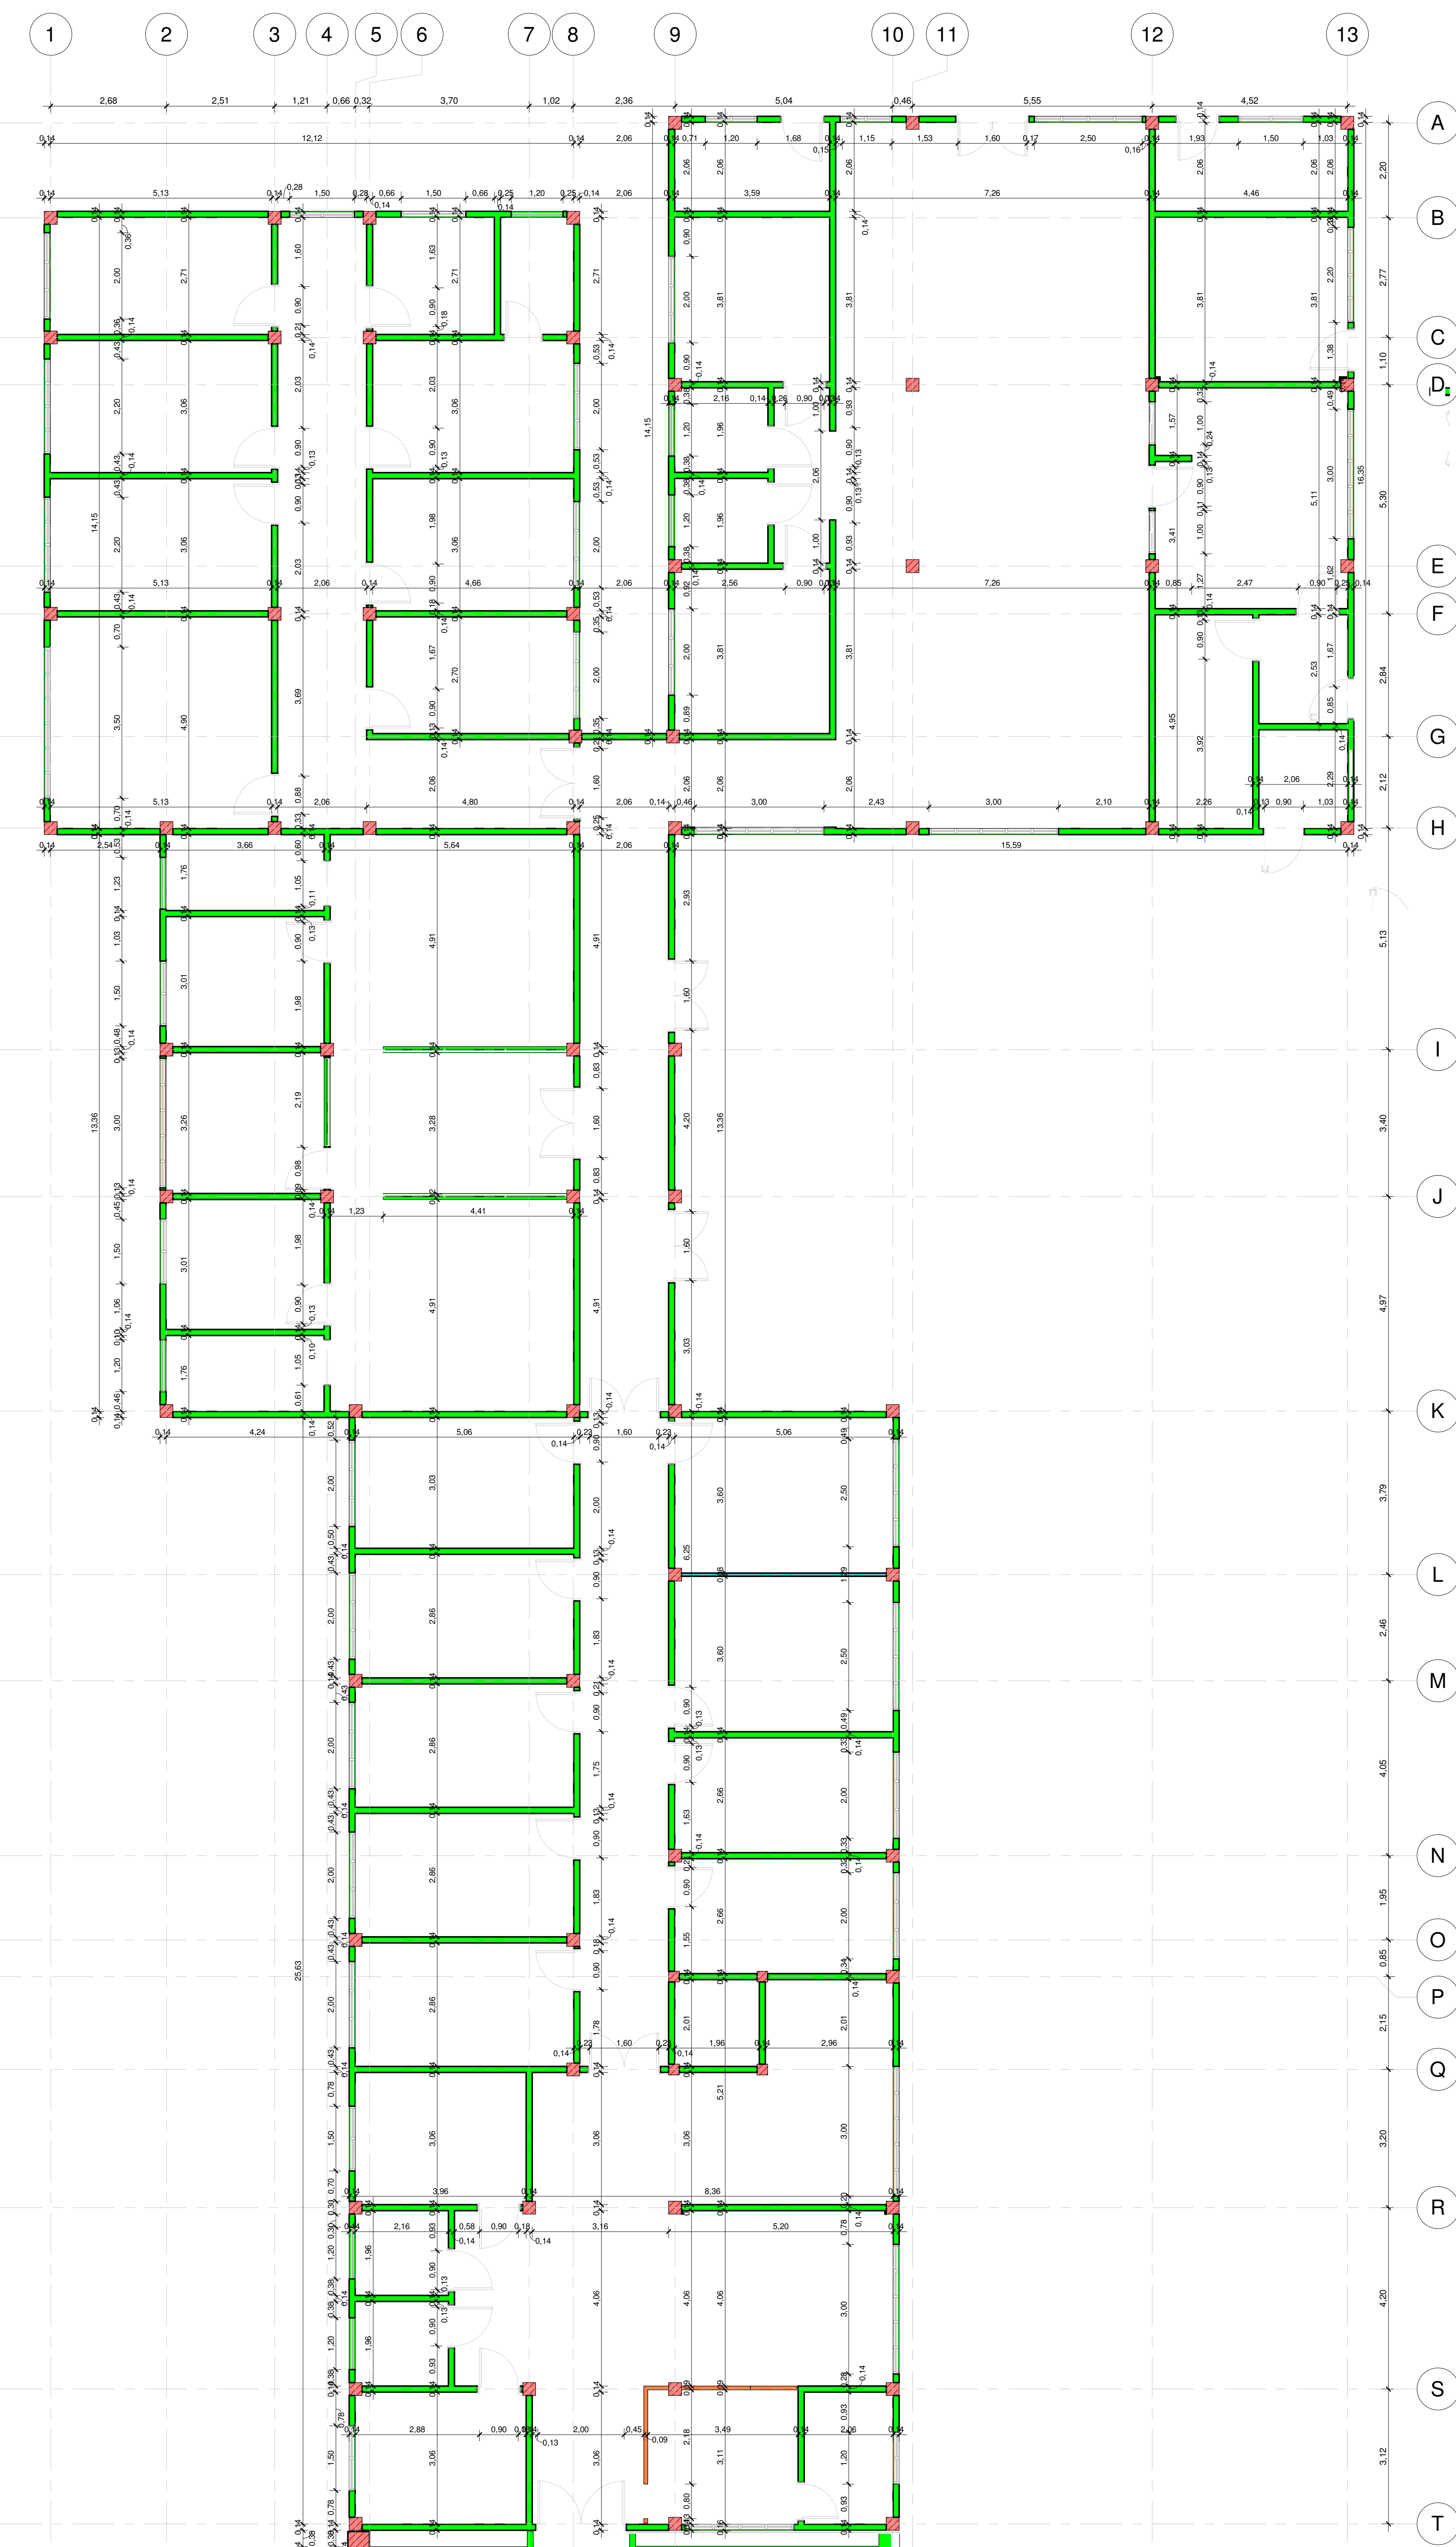

2 PLANTA DE ALVENARIA TÉRREO
1 : 75

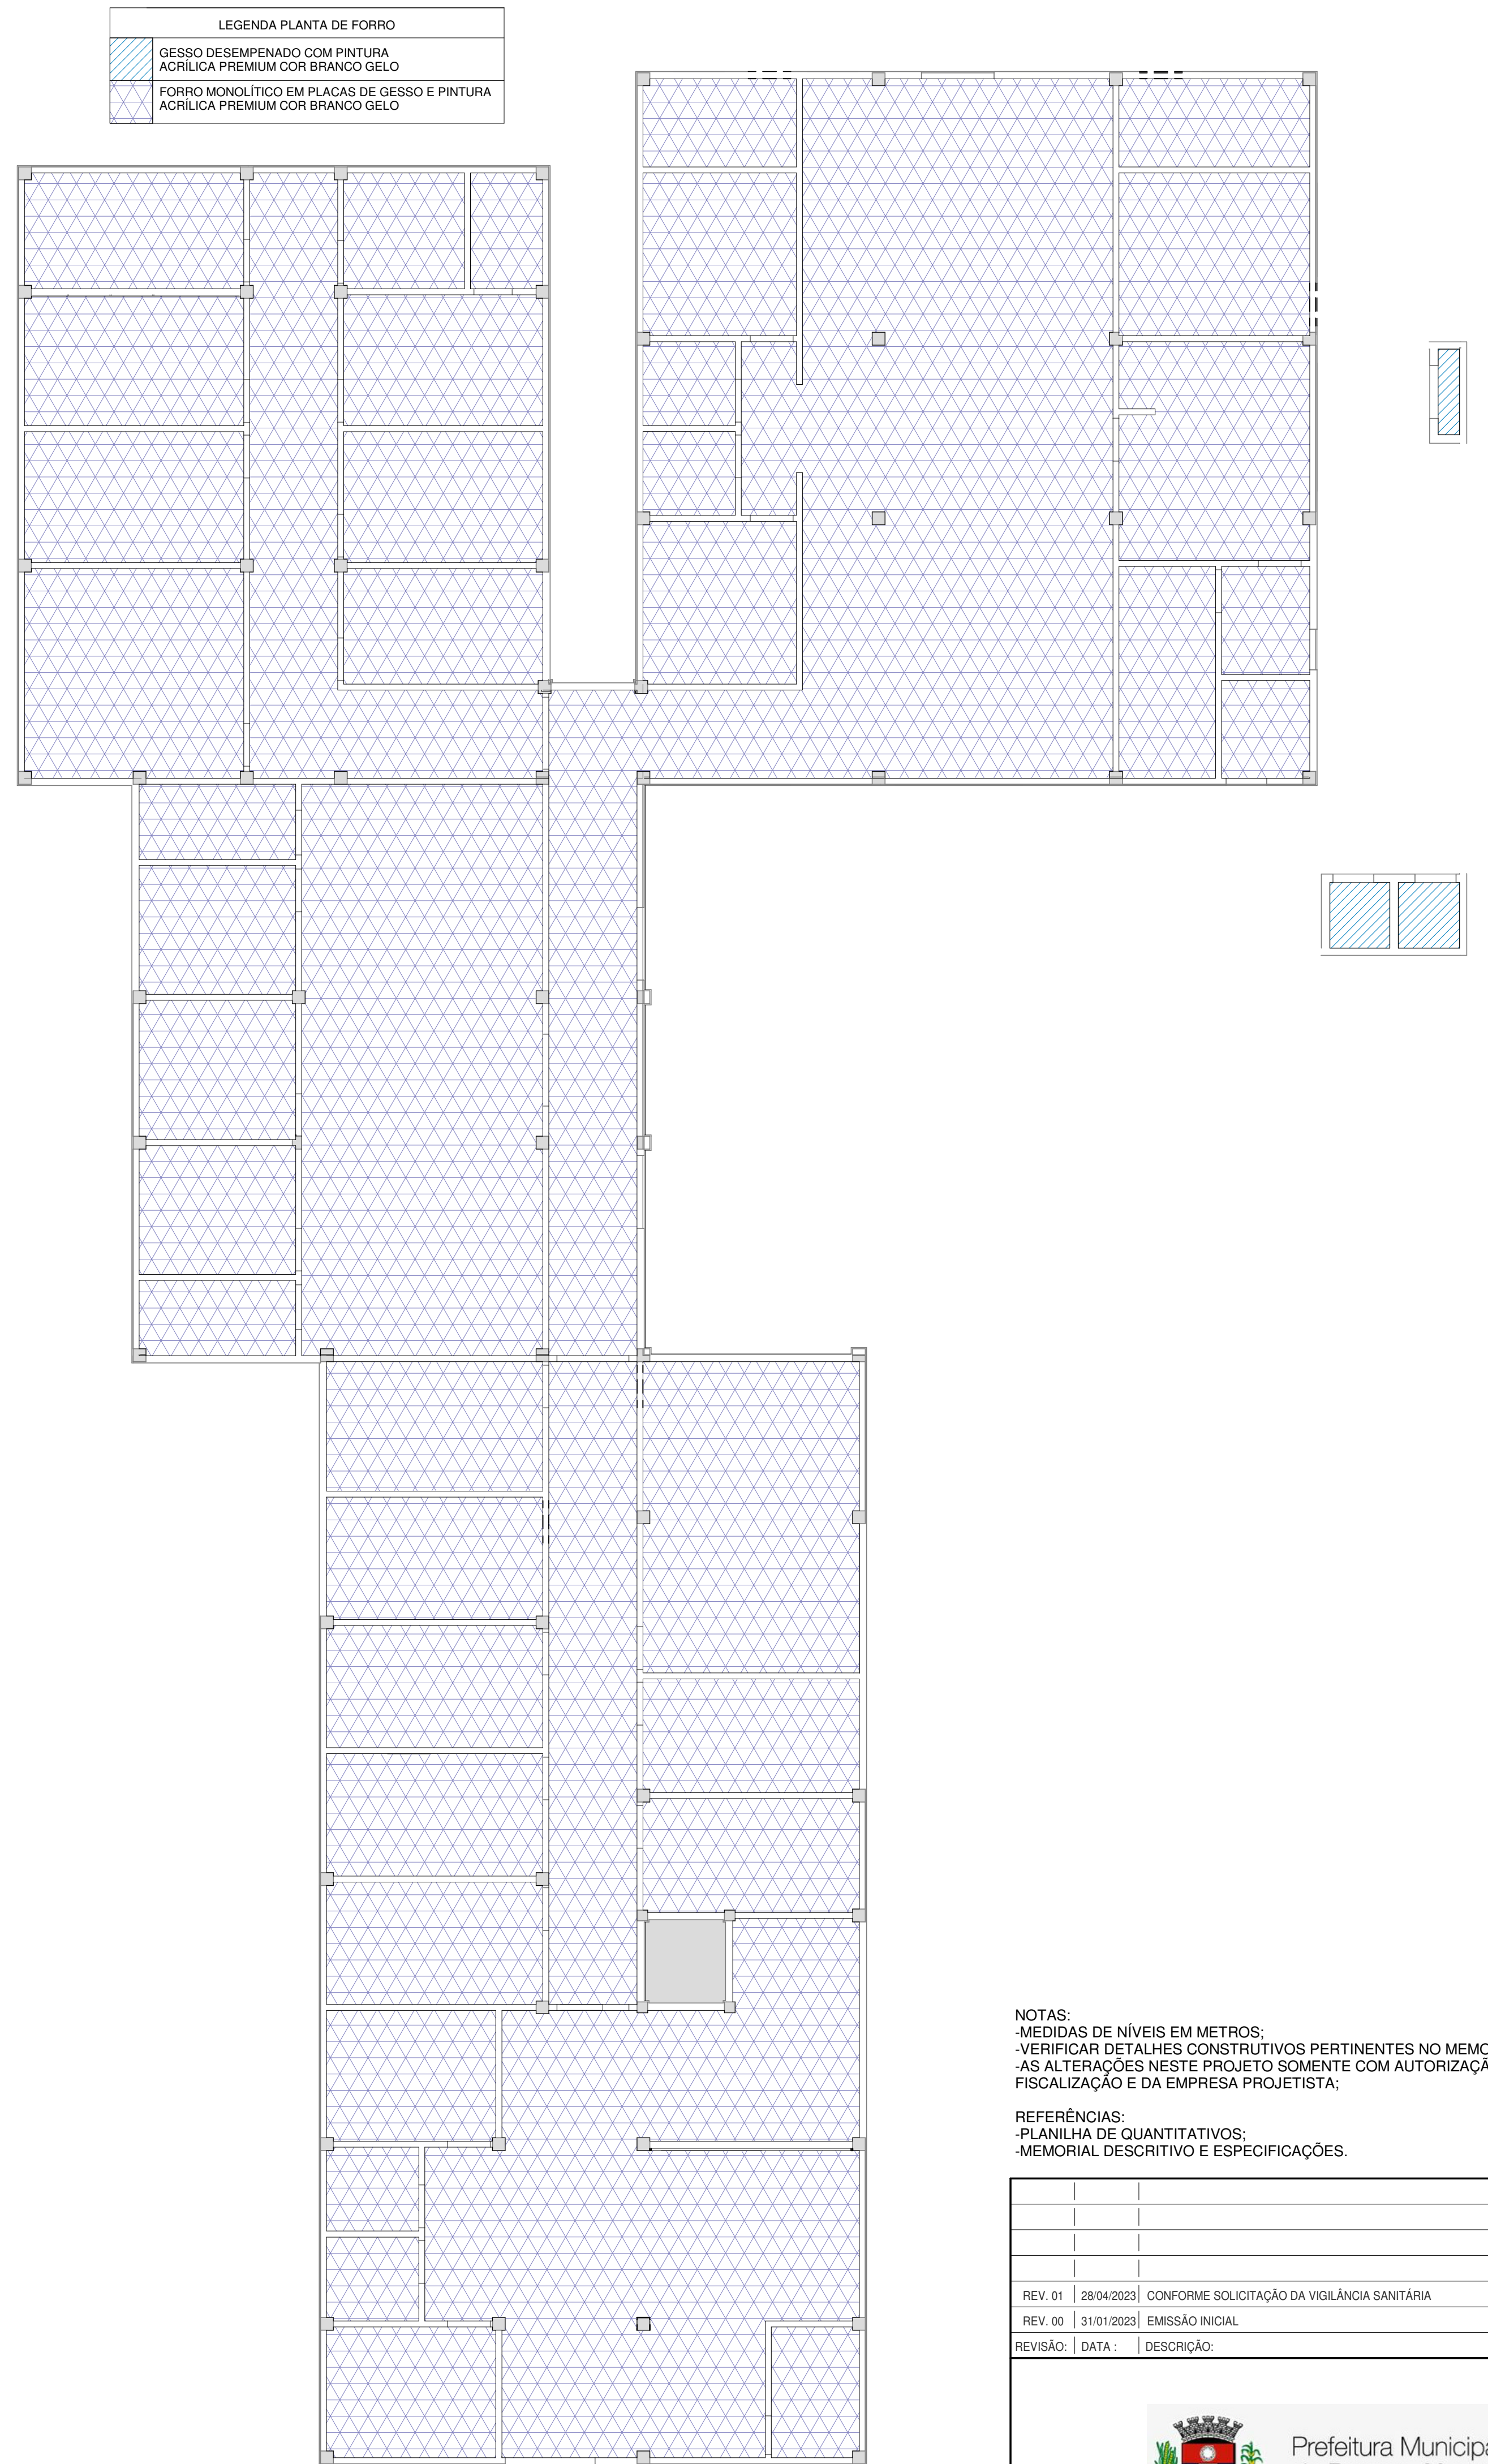

3 PLANTA DE FORRO
1 : 100

NOTAS:
MEDIDAS DE NÍVEIS EM METROS;
VERIFICAR DETALHES CONSTRUTIVOS PERTINENTES NO MEMORIAL DESCRITIVO;
AS ALTERAÇÕES NESTE PROJETO SOMENTE COM AUTORIZAÇÃO EXPRESSA DA FISCALIZAÇÃO E DA EMPRESA PROJETISTA.

REFERÊNCIAS:
PLANTILHA DE QUANTITATIVOS;
MEMORIAL DESCRITIVO E ESPECIFICAÇÕES.

| | | | |
|---------|------------|---|-------|
| REV. 01 | 28/04/2023 | CONFORME SOLICITAÇÃO DA VIOLÊNCIA SANITÁRIA | DAC |
| REV. 00 | 31/01/2023 | EMISSÃO INICIAL | DAC |
| REVISÃO | DATA | DESCRIÇÃO | RESP. |

Prefeitura Municipal de Pouso Alegre

DAC Engenharia
Rua Miguel Viana, nº 81, Sala 12
Bairro Morro Chic
CEP: 37500-000 - Itaipava / MG
Tel: (35) 3623-8846
www.dacengenharia.com.br

COORDENADOR: ALDOIBO CAETANO FERREIRA
RESPONSÁVEL TÉCNICO: ENGR. CIVIL FLÁVIA BARBOSA - CREA: MG-167.842/0

CONSTRUÇÃO DO CENTRO DE ATENÇÃO PSICOSSOCIAL

PROJETO: RUA PIRANGUINHO, B. SÃO JOÃO, POUSO ALEGRE - MINAS GERAIS

DISCIPLINA: ARQUITETÔNICO
FASE DO PROJETO: EXECUTIVO
FOLHA Nº: 03/11

DATA FOLHA: 31/01/2023
SÉRIE: INDICADA
REVISÃO: REV.01
DAC-PMPA-CAPS-PE-ARQ-R01-RVT