




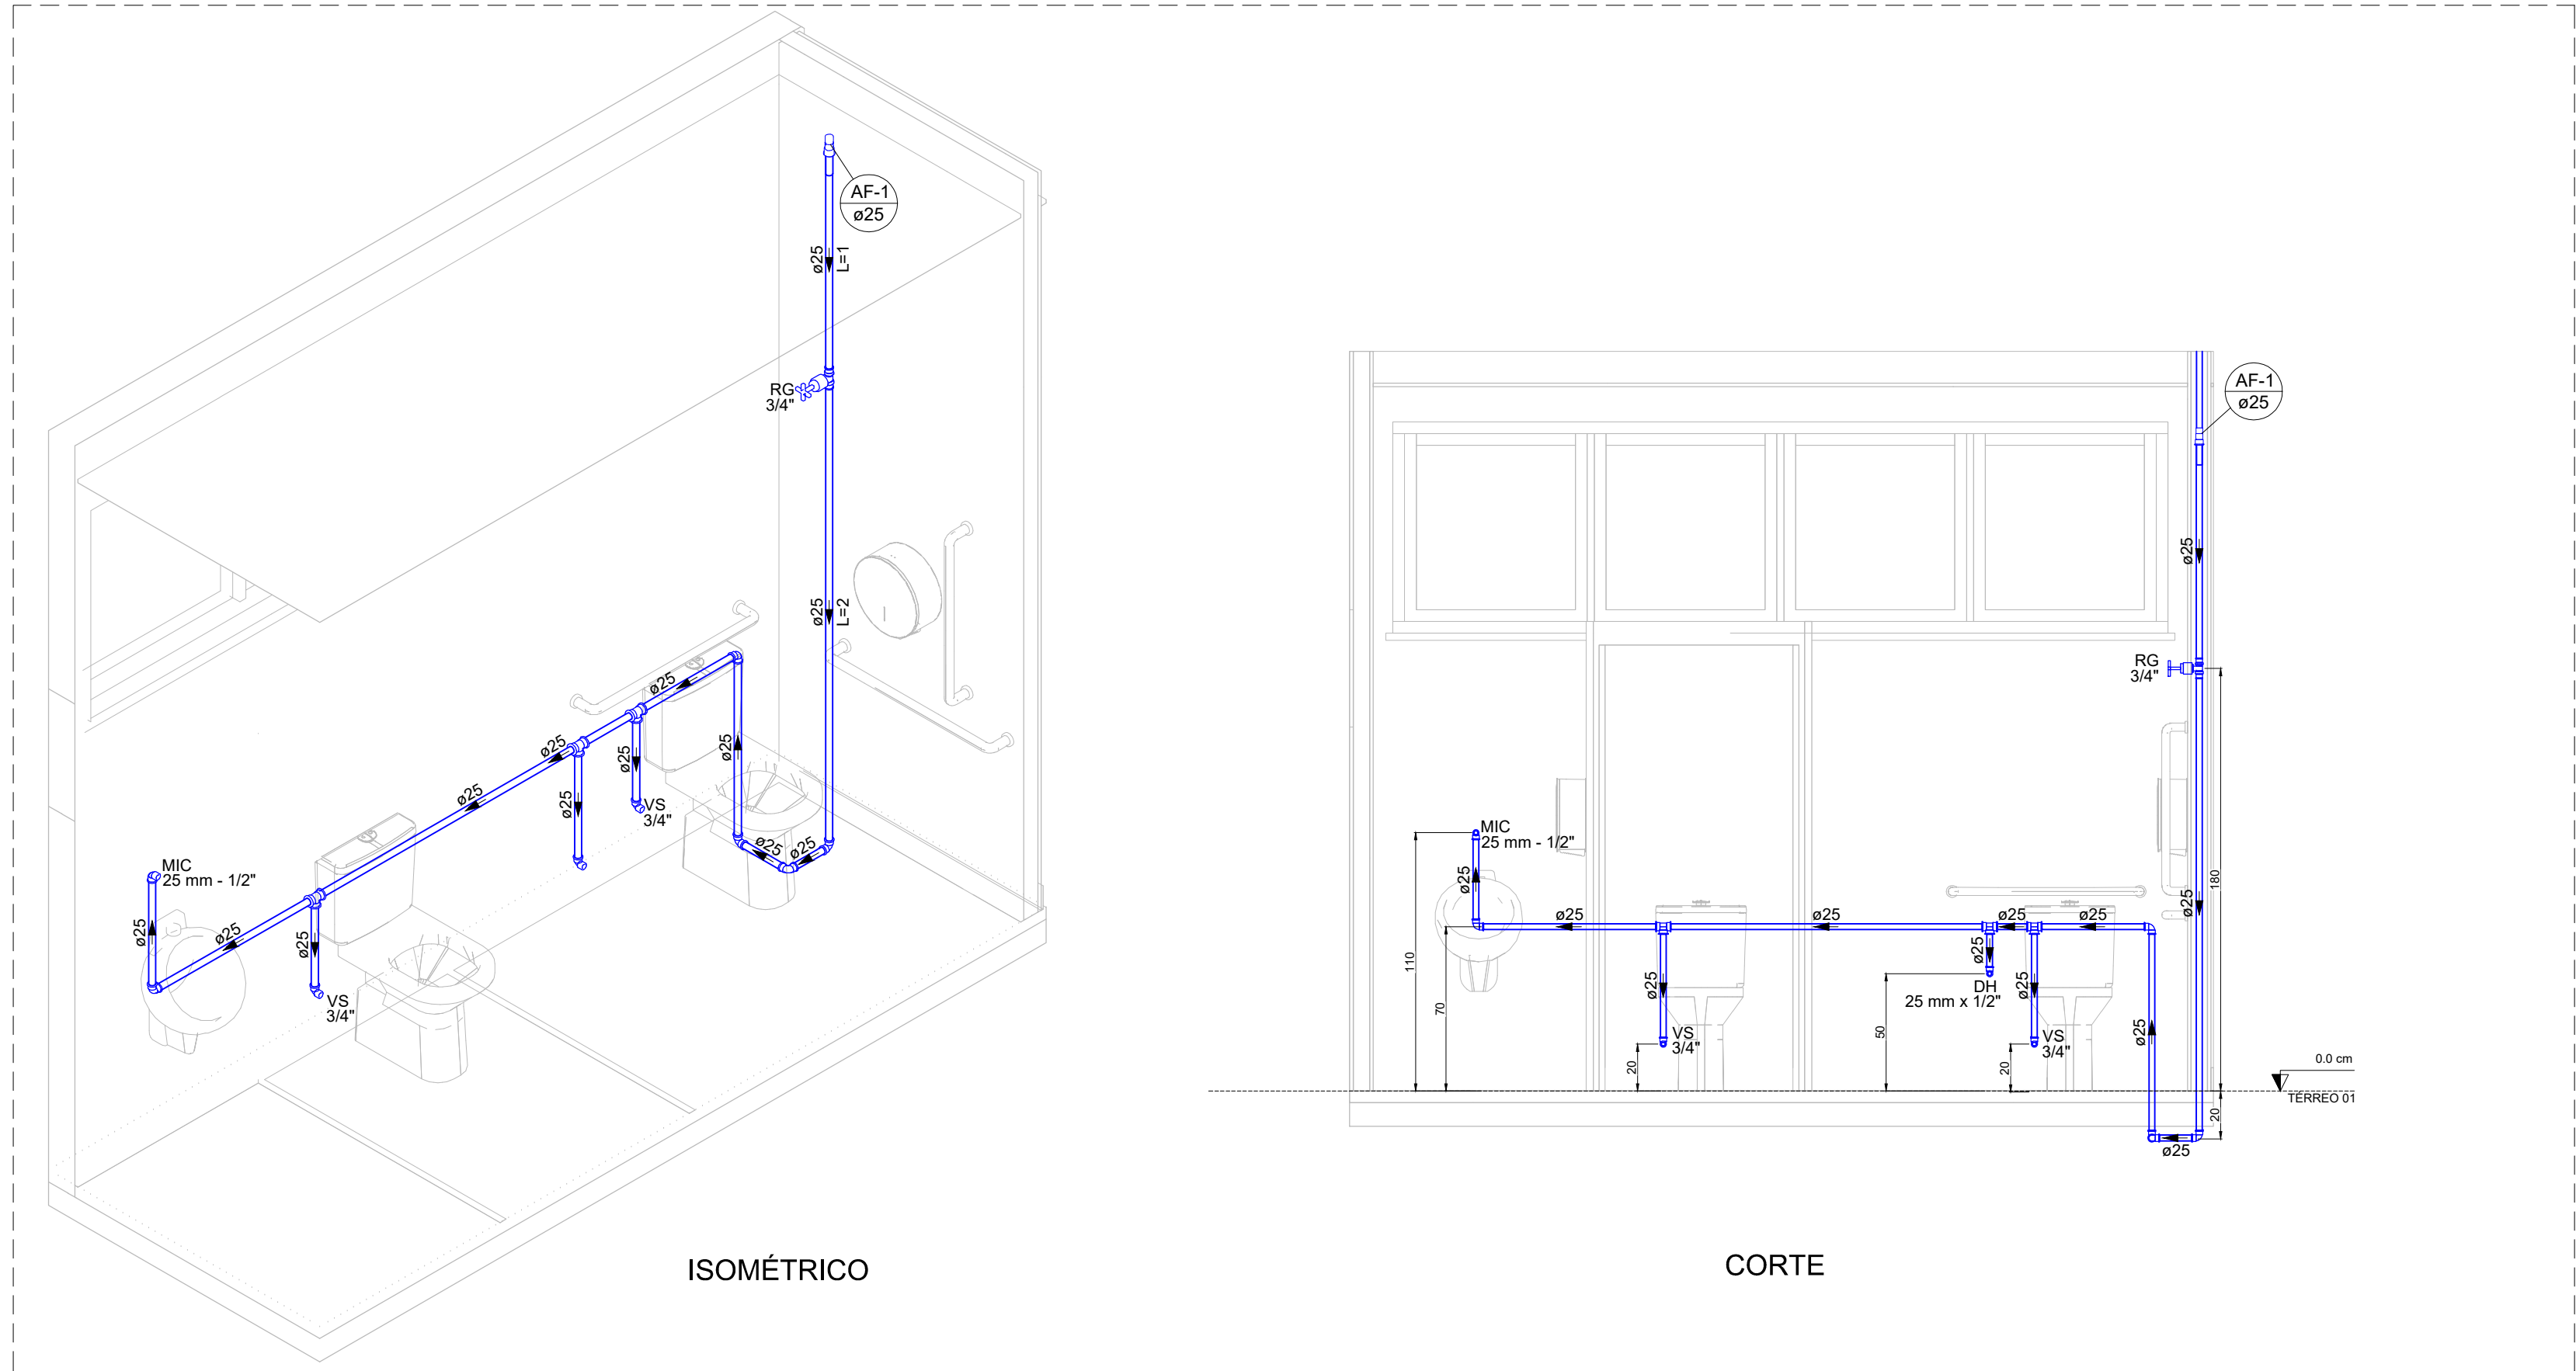


DETALHE HID-3
ESCALA 1:25

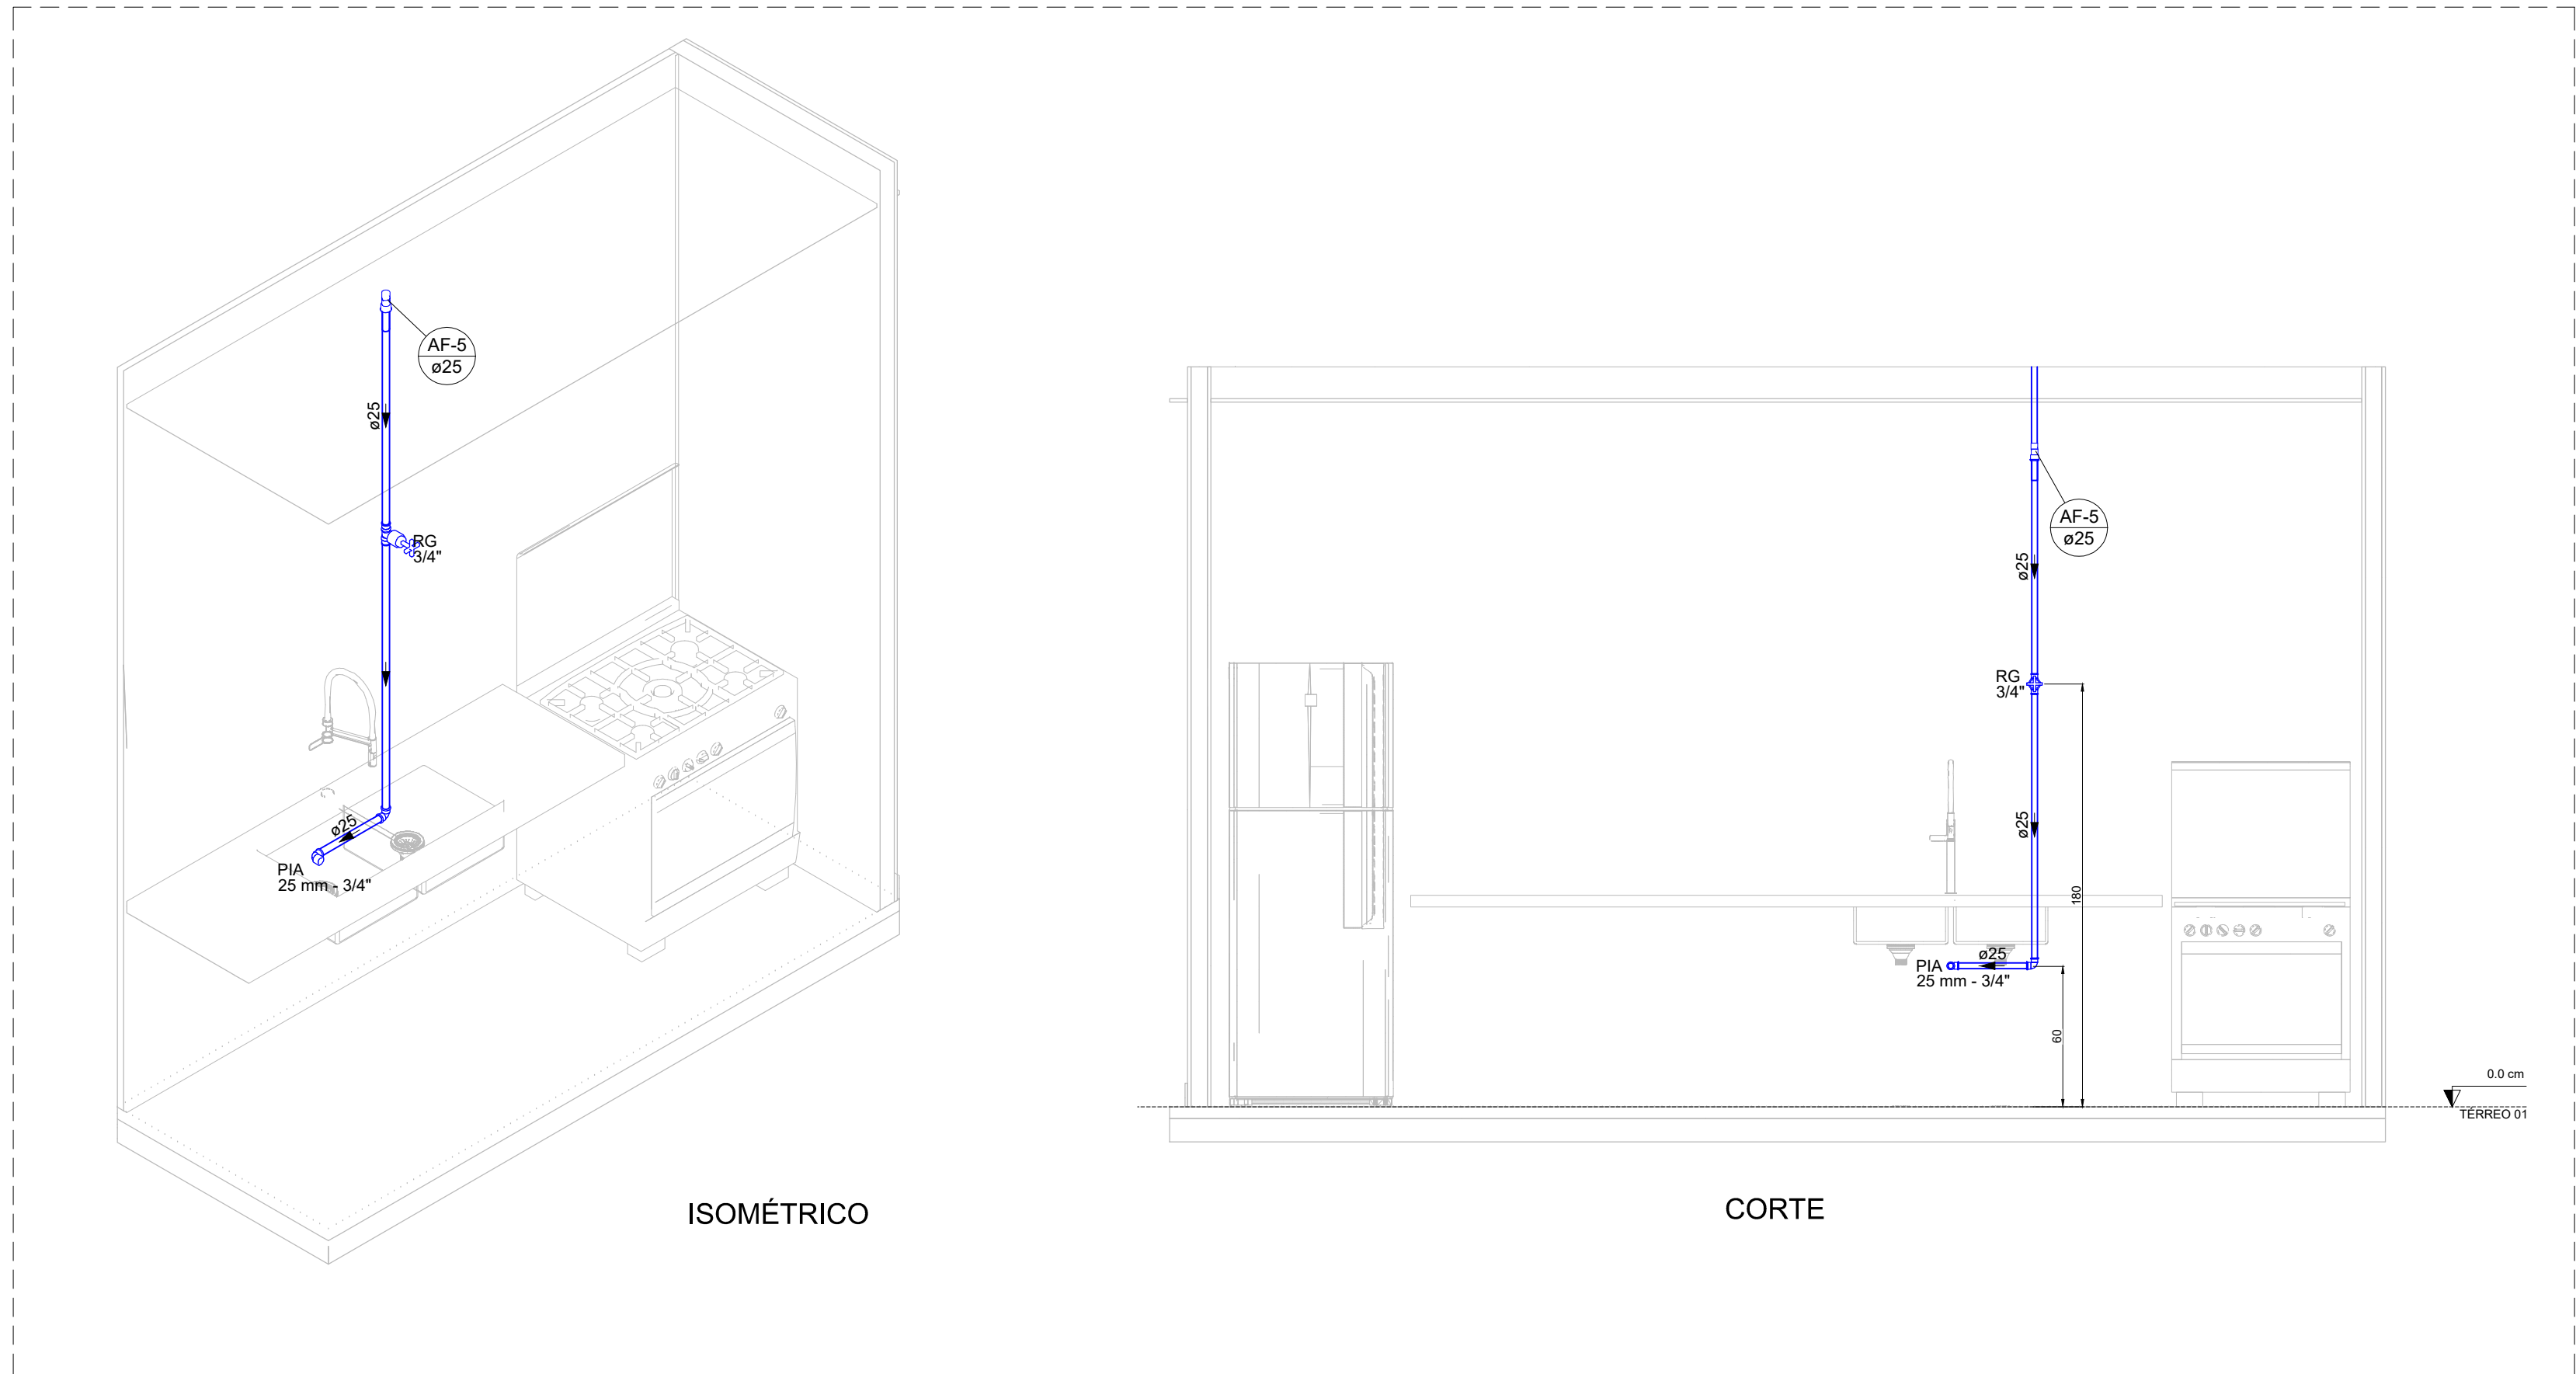


DETALHE HID-5
ESCALA 1:25

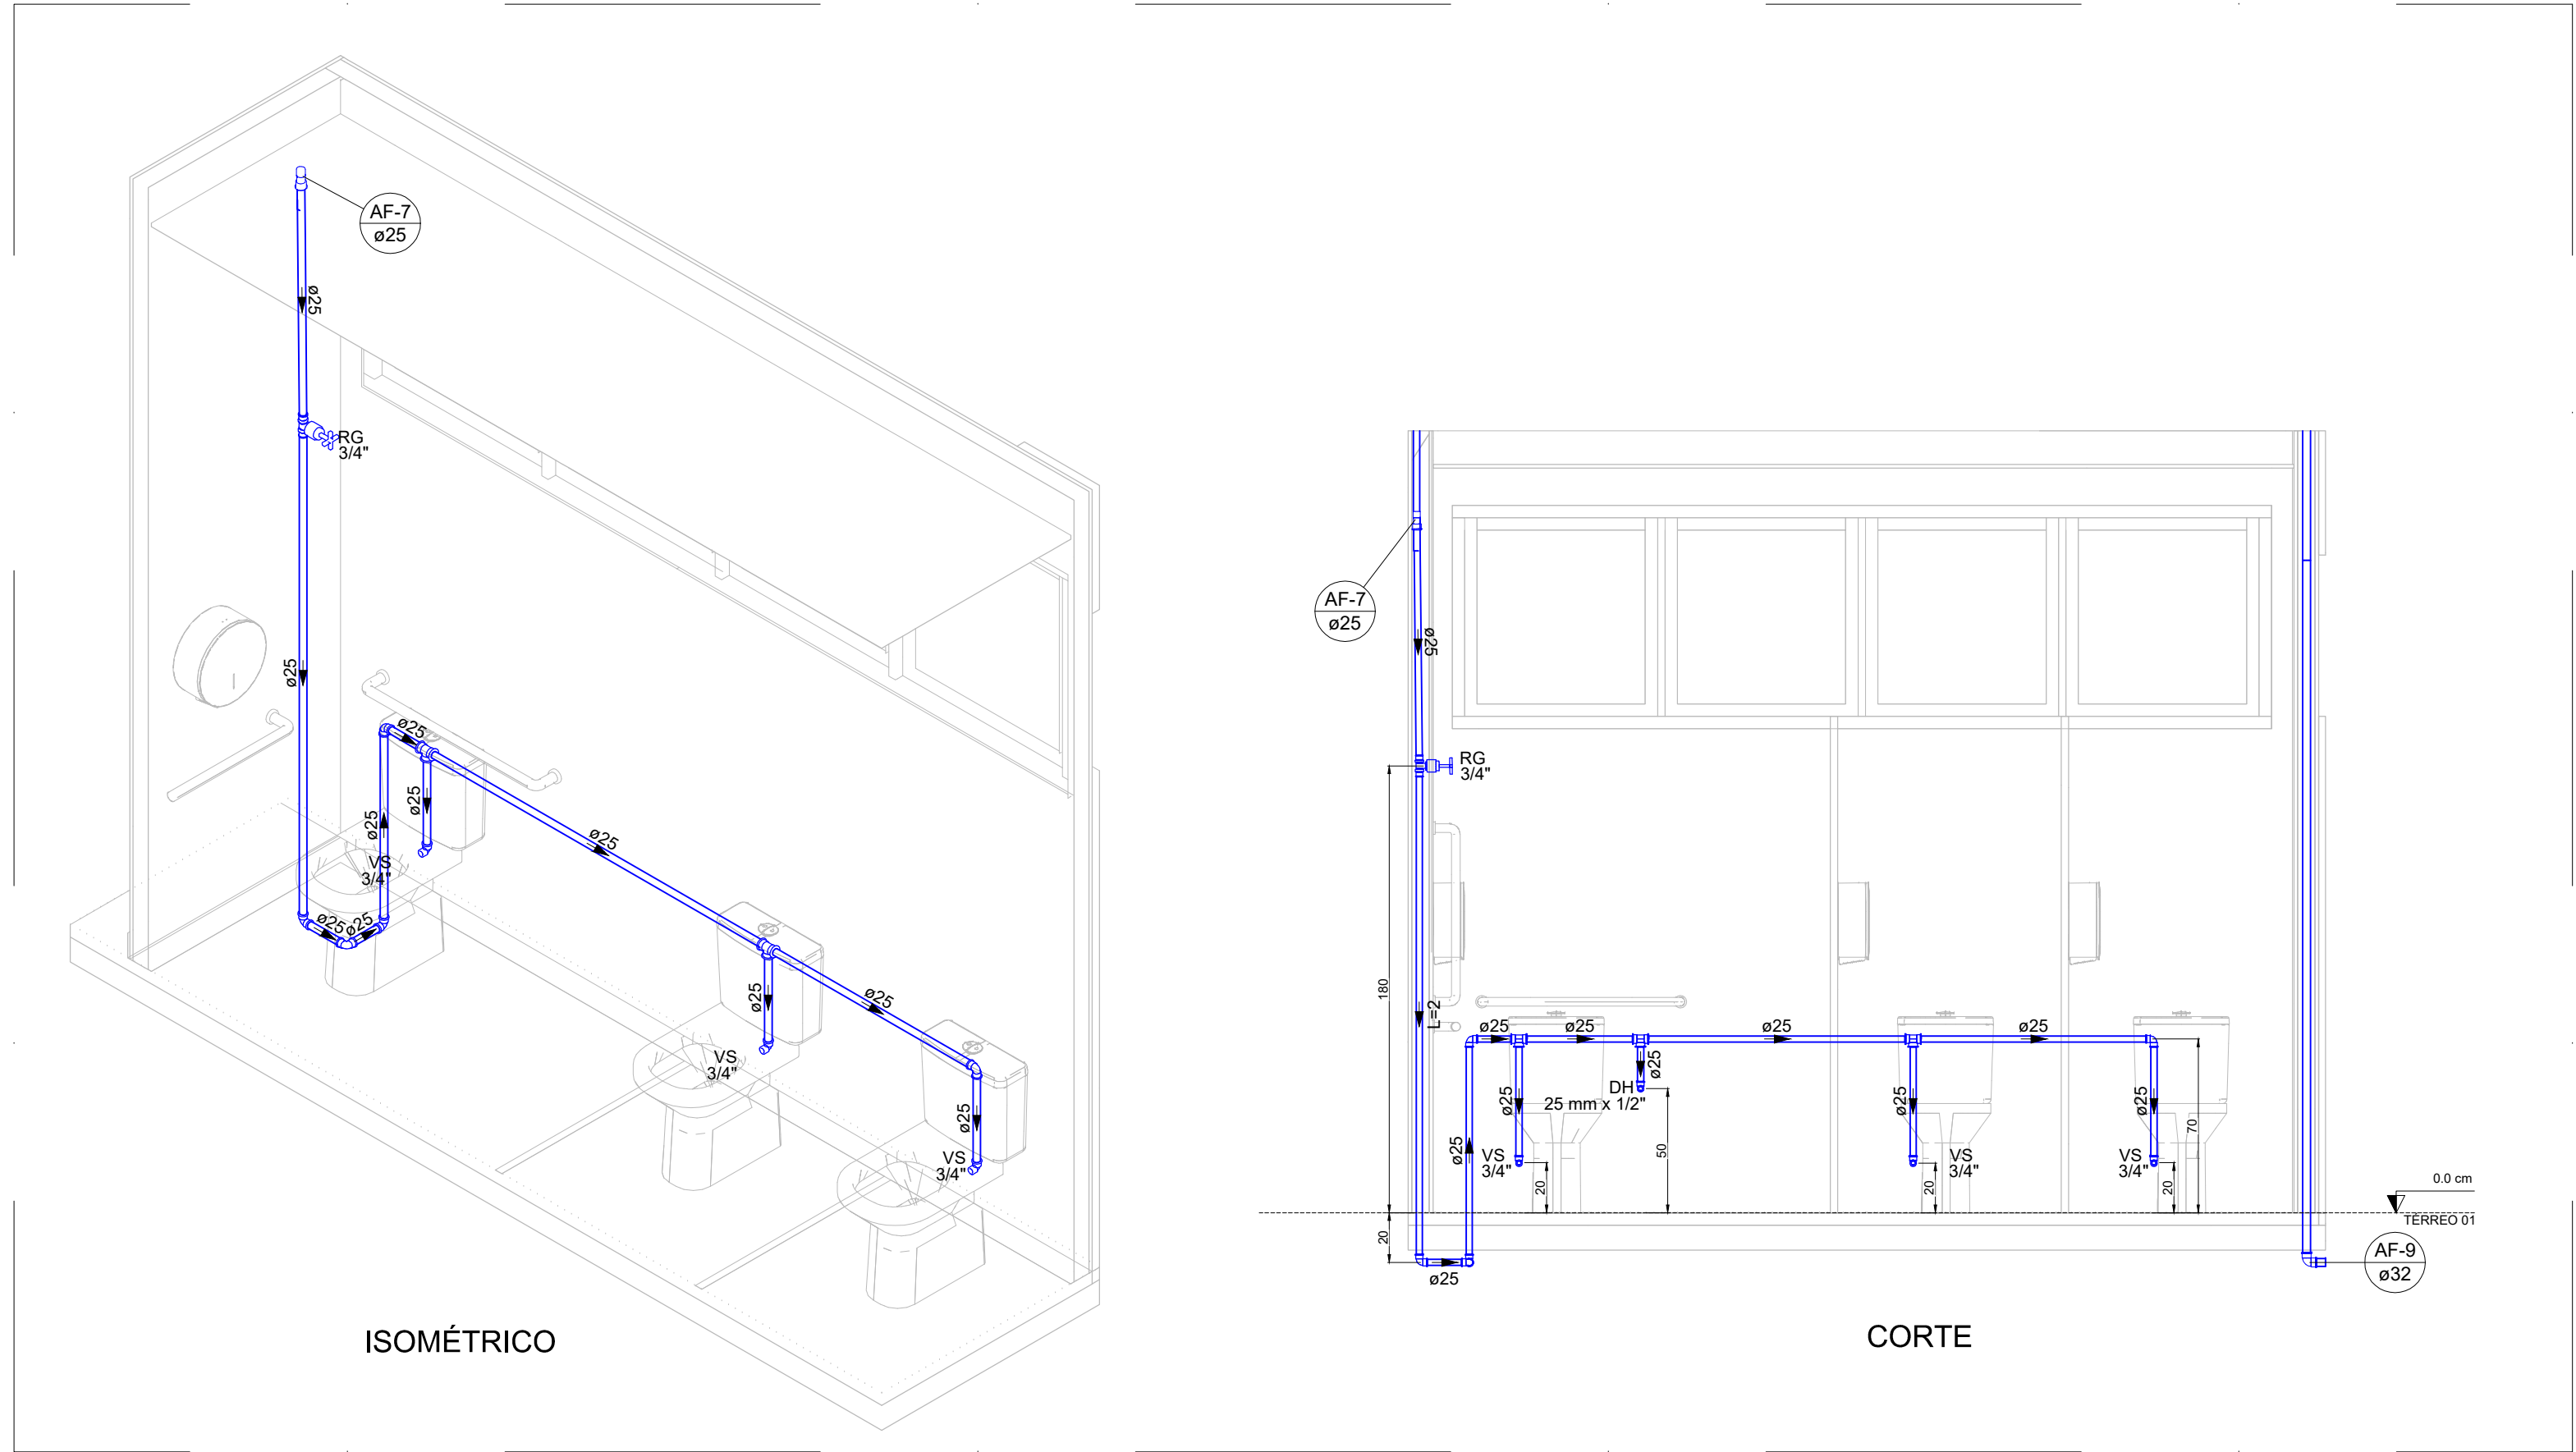


DETALHE HID-7
ESCALA 1:25

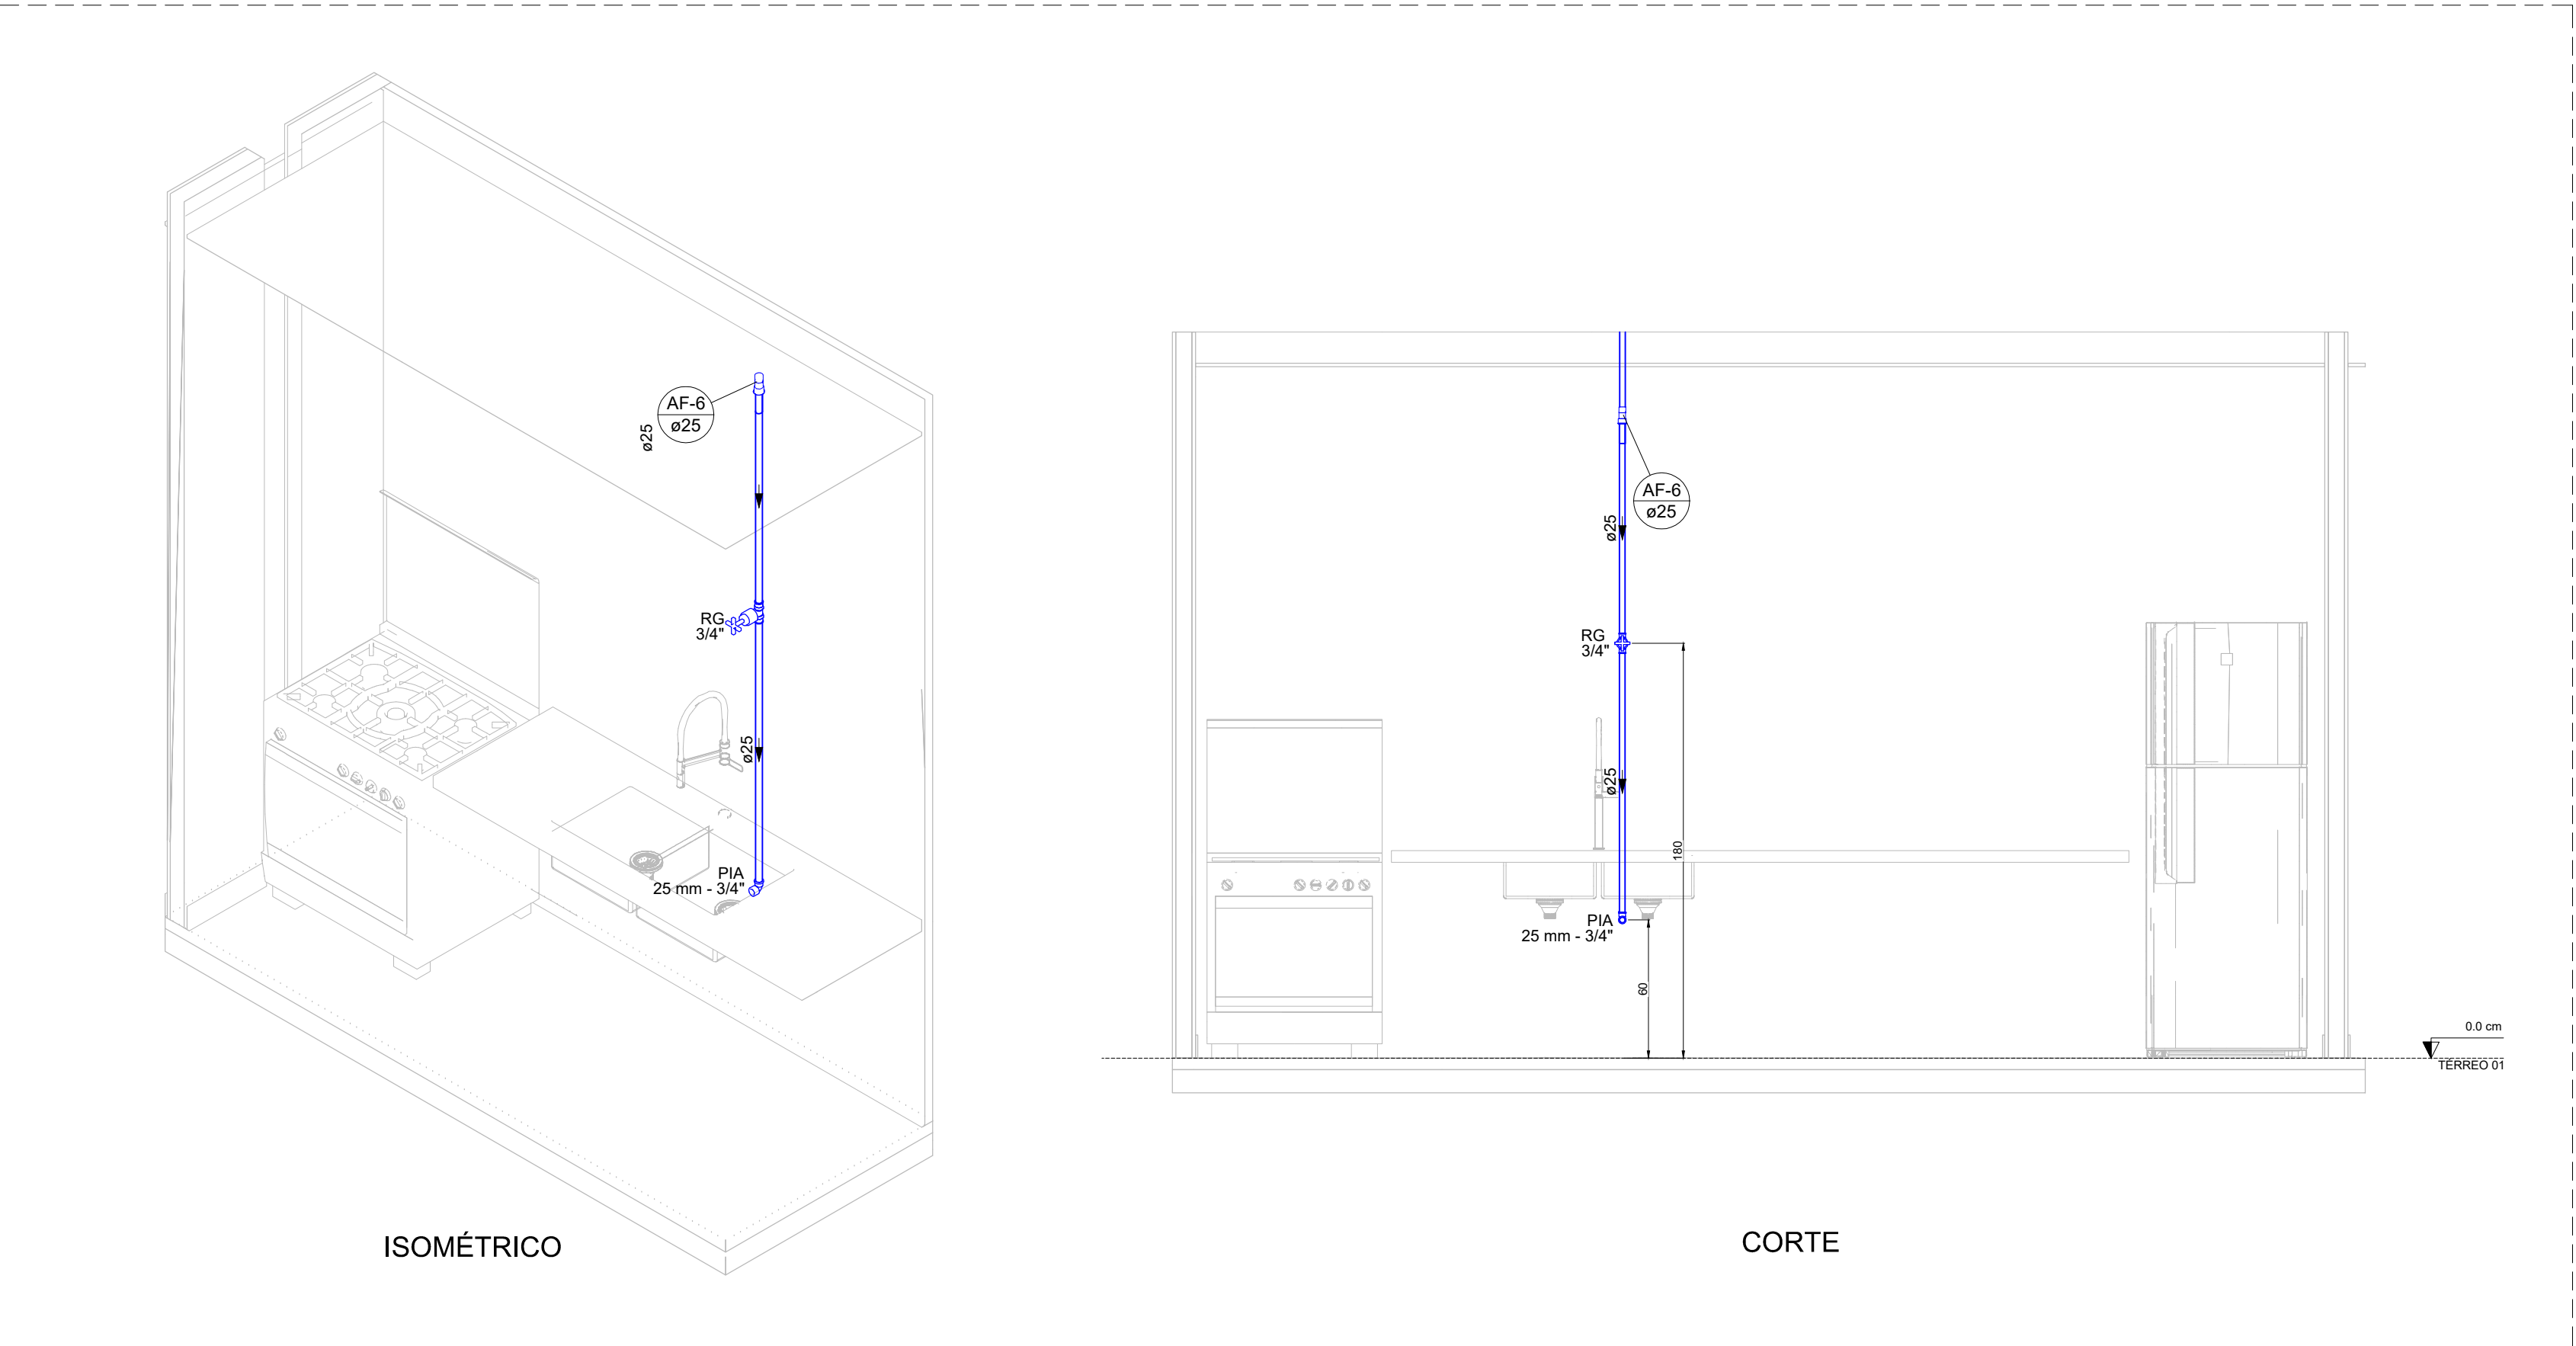

DETALHE HID-4
ESCALA 1:25

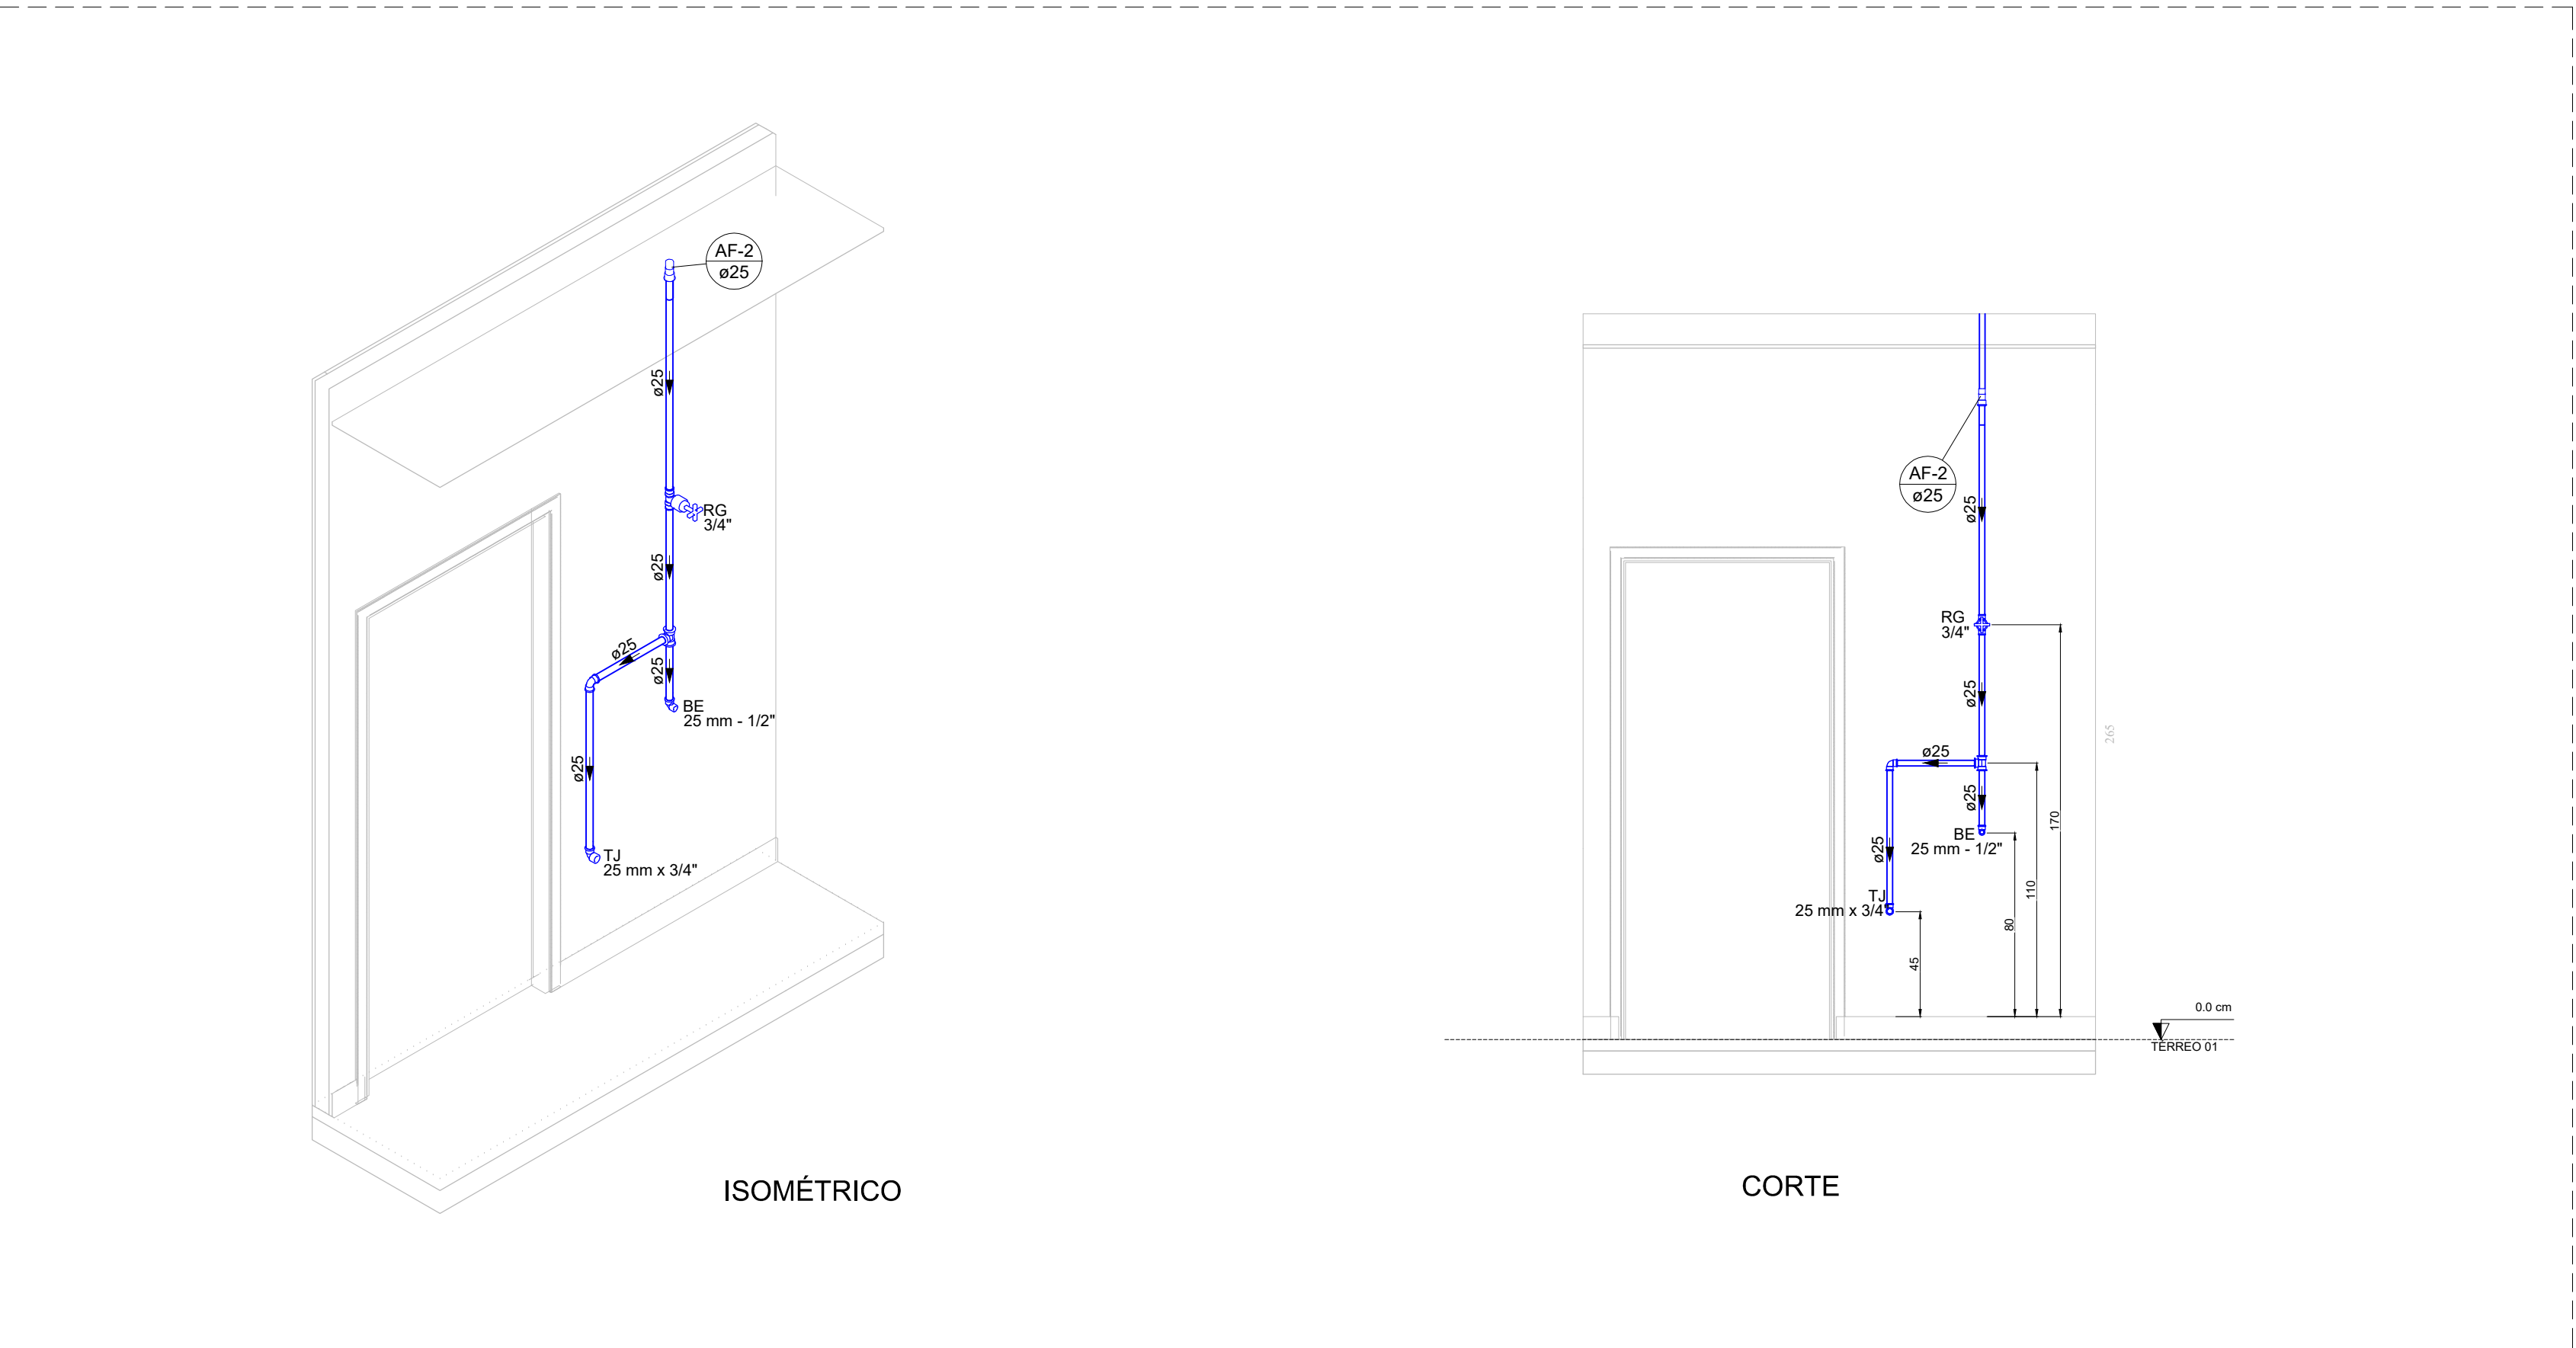

DETALHE HID-6
ESCALA 1:25

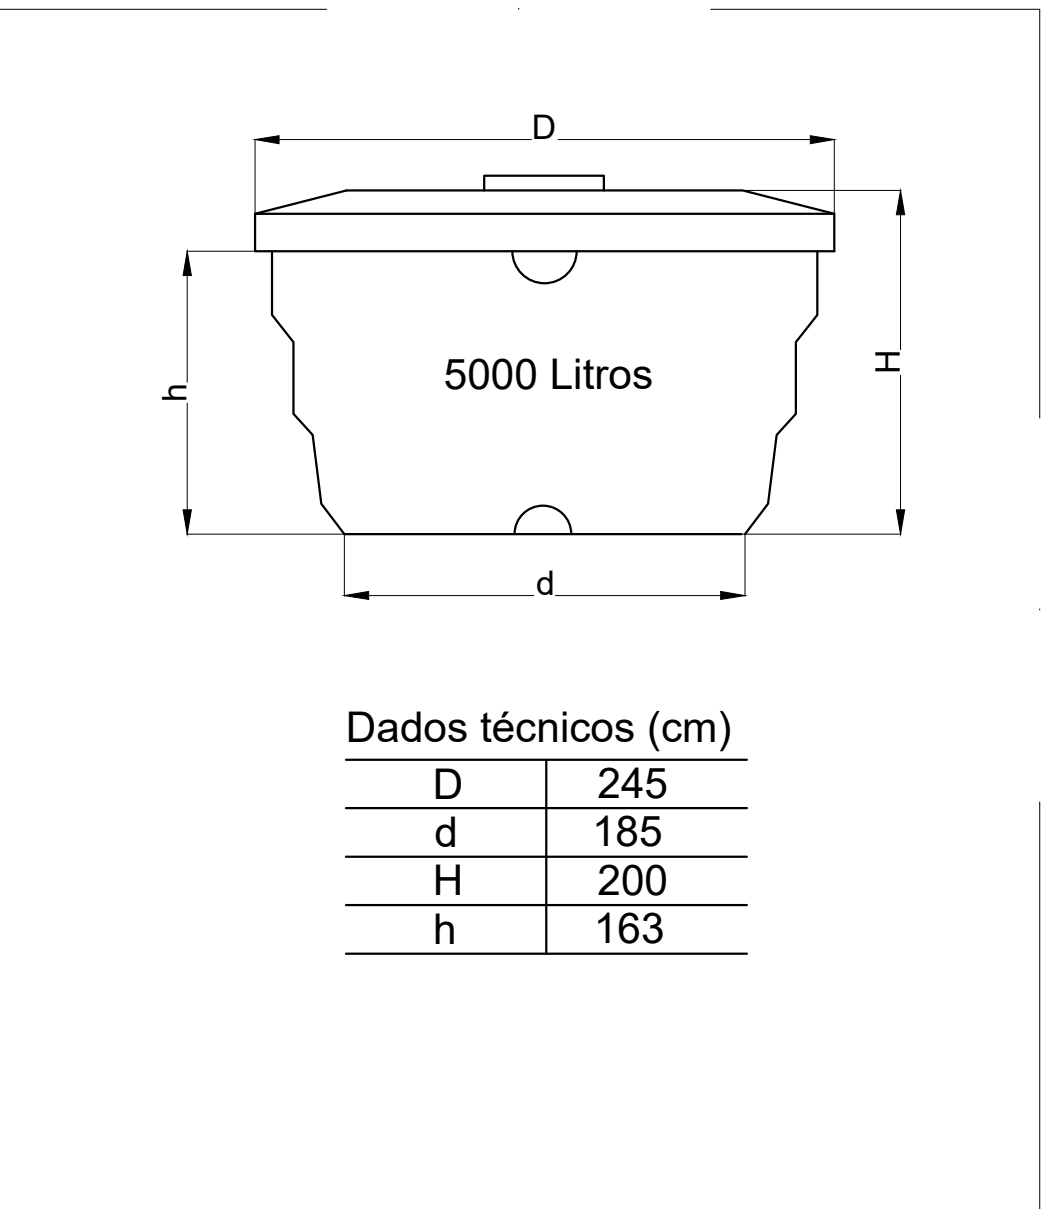

DADOS TÉCNICOS - CAIXA D' ÁGUA DE 5000 L
SEM ESCALA

Dados técnicos (cm)	
D	245
d	185
H	200
h	163

ALTURA DOS PONTOS HIDRÁULICOS		
SIGLA	ITEM	ALTURA (mm)
LV	LAVATÓRIO	60
PIA	PIA DE BANCADA	60
VS	VALVÃO SANITÁRIO C/ CAIXA ACOPADA	20
MIG	MICRÔMETRO	110
TA	TORNEIRA DE JARDIM	45
RP	REGISTRO DE LAVATÓRIO - ALTO	180
BE	BEIREDOURO	90
CH	CHUVA-INDICADA	50

LEGENDA DE CONDUITOS	
TUBO PVC SOLDÁVEL ÁGUA FRIA - ENTERRADO	
TUBO PVC SOLDÁVEL ÁGUA FRIA - EMBUTIDO NO PISO	
TUBO PVC SOLDÁVEL ÁGUA FRIA - EMBUTIDO NA PAREDE	
TUBO PVC SOLDÁVEL ÁGUA FRIA - APARENTE	

- NOTAS:
- TODOS OS TUBOS E CONEXÕES DO ALIMENTADOR PREDIAL E DA REDE PREDIAL DE DISTRIBUIÇÃO DE ÁGUA FRIA SERÃO EM PVC RÍGIDO SOLDÁVEL CLASSE 15;
 - A INTERLIGAÇÃO DA REDE DE ÁGUA FRIA SERÁ COM A REDE LOCAL;
 - O DIMENSIONAMENTO DO ALIMENTADOR E RAMAL PREDIAL FOI FEITO COM BASE NUMA PRESSÃO MÁXIMA DE 40 m.c.a. CONFORME NBR 5626;
 - A REDE DE ALIMENTAÇÃO PREDIAL E DE ÁGUA FRIA ENTERRADA DEVERÃO TER RECOBRIMENTO MÍNIMO DE 100 cm;
 - O DIÂMETRO DA TUBULAÇÃO É INDICADO EM mm;
 - TODAS AS COTAS ESTÃO INDICADAS EM cm;
 - PARA FAZER A TRANSIÇÃO ENTRE AS TUBULAÇÕES PLÁSTICAS E AS PEÇAS METÁLICAS DEVE SER UTILIZADO CONEXÕES COM BUCHA DE LATÃO;
 - AS TUBULAÇÕES DE ÁGUA EXECUTADAS INTERNAMENTE ÀS PAREDES DE ALVENARIA, SERÃO FIXADAS POR MEIO DE CHUMBEAMENTO;
 - NA INSTALAÇÃO DA TUBULAÇÃO APARENTE DE ÁGUA, OS TUBOS DEVEM SER FIXADOS COM ABRAÇADERAS DE SUPERFÍCIES INTERNAS LUSAS E LARGAS;
 - EXECUTAR ESSE PROJETO JUNTAMENTE COM O PROJETO ESTRUTURAL;
 - PREVER DESVIO EM TODOS OS TUBOS QUANDO TIVER INTERFERÊNCIA COM AS VIGAS, CASO NÃO SEJA POSSÍVEL O DESVIO, ANTES DA CONCRETAGEM, DEVE-SE PREVER A PASSAGEM PARA TUBULAÇÕES DENTRO DOS LIMITES ESTABELECIDOS PELA NBR 0118:2014;
 - O RESERVATÓRIO PARA ATENDER A EDIFICAÇÃO, SERÁ DE CAPACIDADE DE 5000 LITROS;
 - NÃO ESTÃO INCLuíDOS NO PROJETO:
 - PROJETO MECÂNICO E DETALHAMENTO DE SUPORTES OU OUTROS DISPOSITIVOS;
 - DESENVOLVIMENTO TÉCNICO DE SOLUÇÕES E PRODUTOS NÃO CONVENCIONAIS OU ESPECIAIS PARA EXECUÇÃO DAS INSTALAÇÕES.

REV. 00 28/05/2025 EMISSÃO INICIAL		DAC
REVISÃO DATA DESCRIÇÃO		RESP.
CLIENTE		
		
PROJETO		COORDENAÇÃO
 Rua Cel. Joaquim Francisco, 341, Bairro Virgínia CEP: 37501-002 - Itajubá / MG Tel: (051) 2143-3087 www.dacengenharia.com.br		RAFAEL BARBOSA CARREIRA - CAU: 004155411-5 RESPONSÁVEL TÉCNICO E AUTOR ALOISIO CAETANO FERREIRA - CREA: MG-97.132-0
EMPREENHIMENTO		
REFORMA DO CENTRO DE DISTRIBUIÇÃO DA SECRETARIA DE EDUCAÇÃO		
ENDEREÇO		DISCIPLINA
RUA LUCY VASCONCELOS TEIXEIRA, 45 BAIRRO MIRANTE DO PARAÍSO, POUSO ALEGRE - MG		ÁGUA FRIA
ASSUNTO		FASE DO PROJETO
PROJETO DE INSTALAÇÕES HIDRÁULICAS DETALHES TABELAS E NOTAS		EXECUTIVO
DATA FINAL		FOLHA Nº
28/05/2025	ESCALA	02/03
INDICADA	REVISO	
R00	APROVADO	
DAC-PMPA-RDC-PC-AF-R00.DWG		