




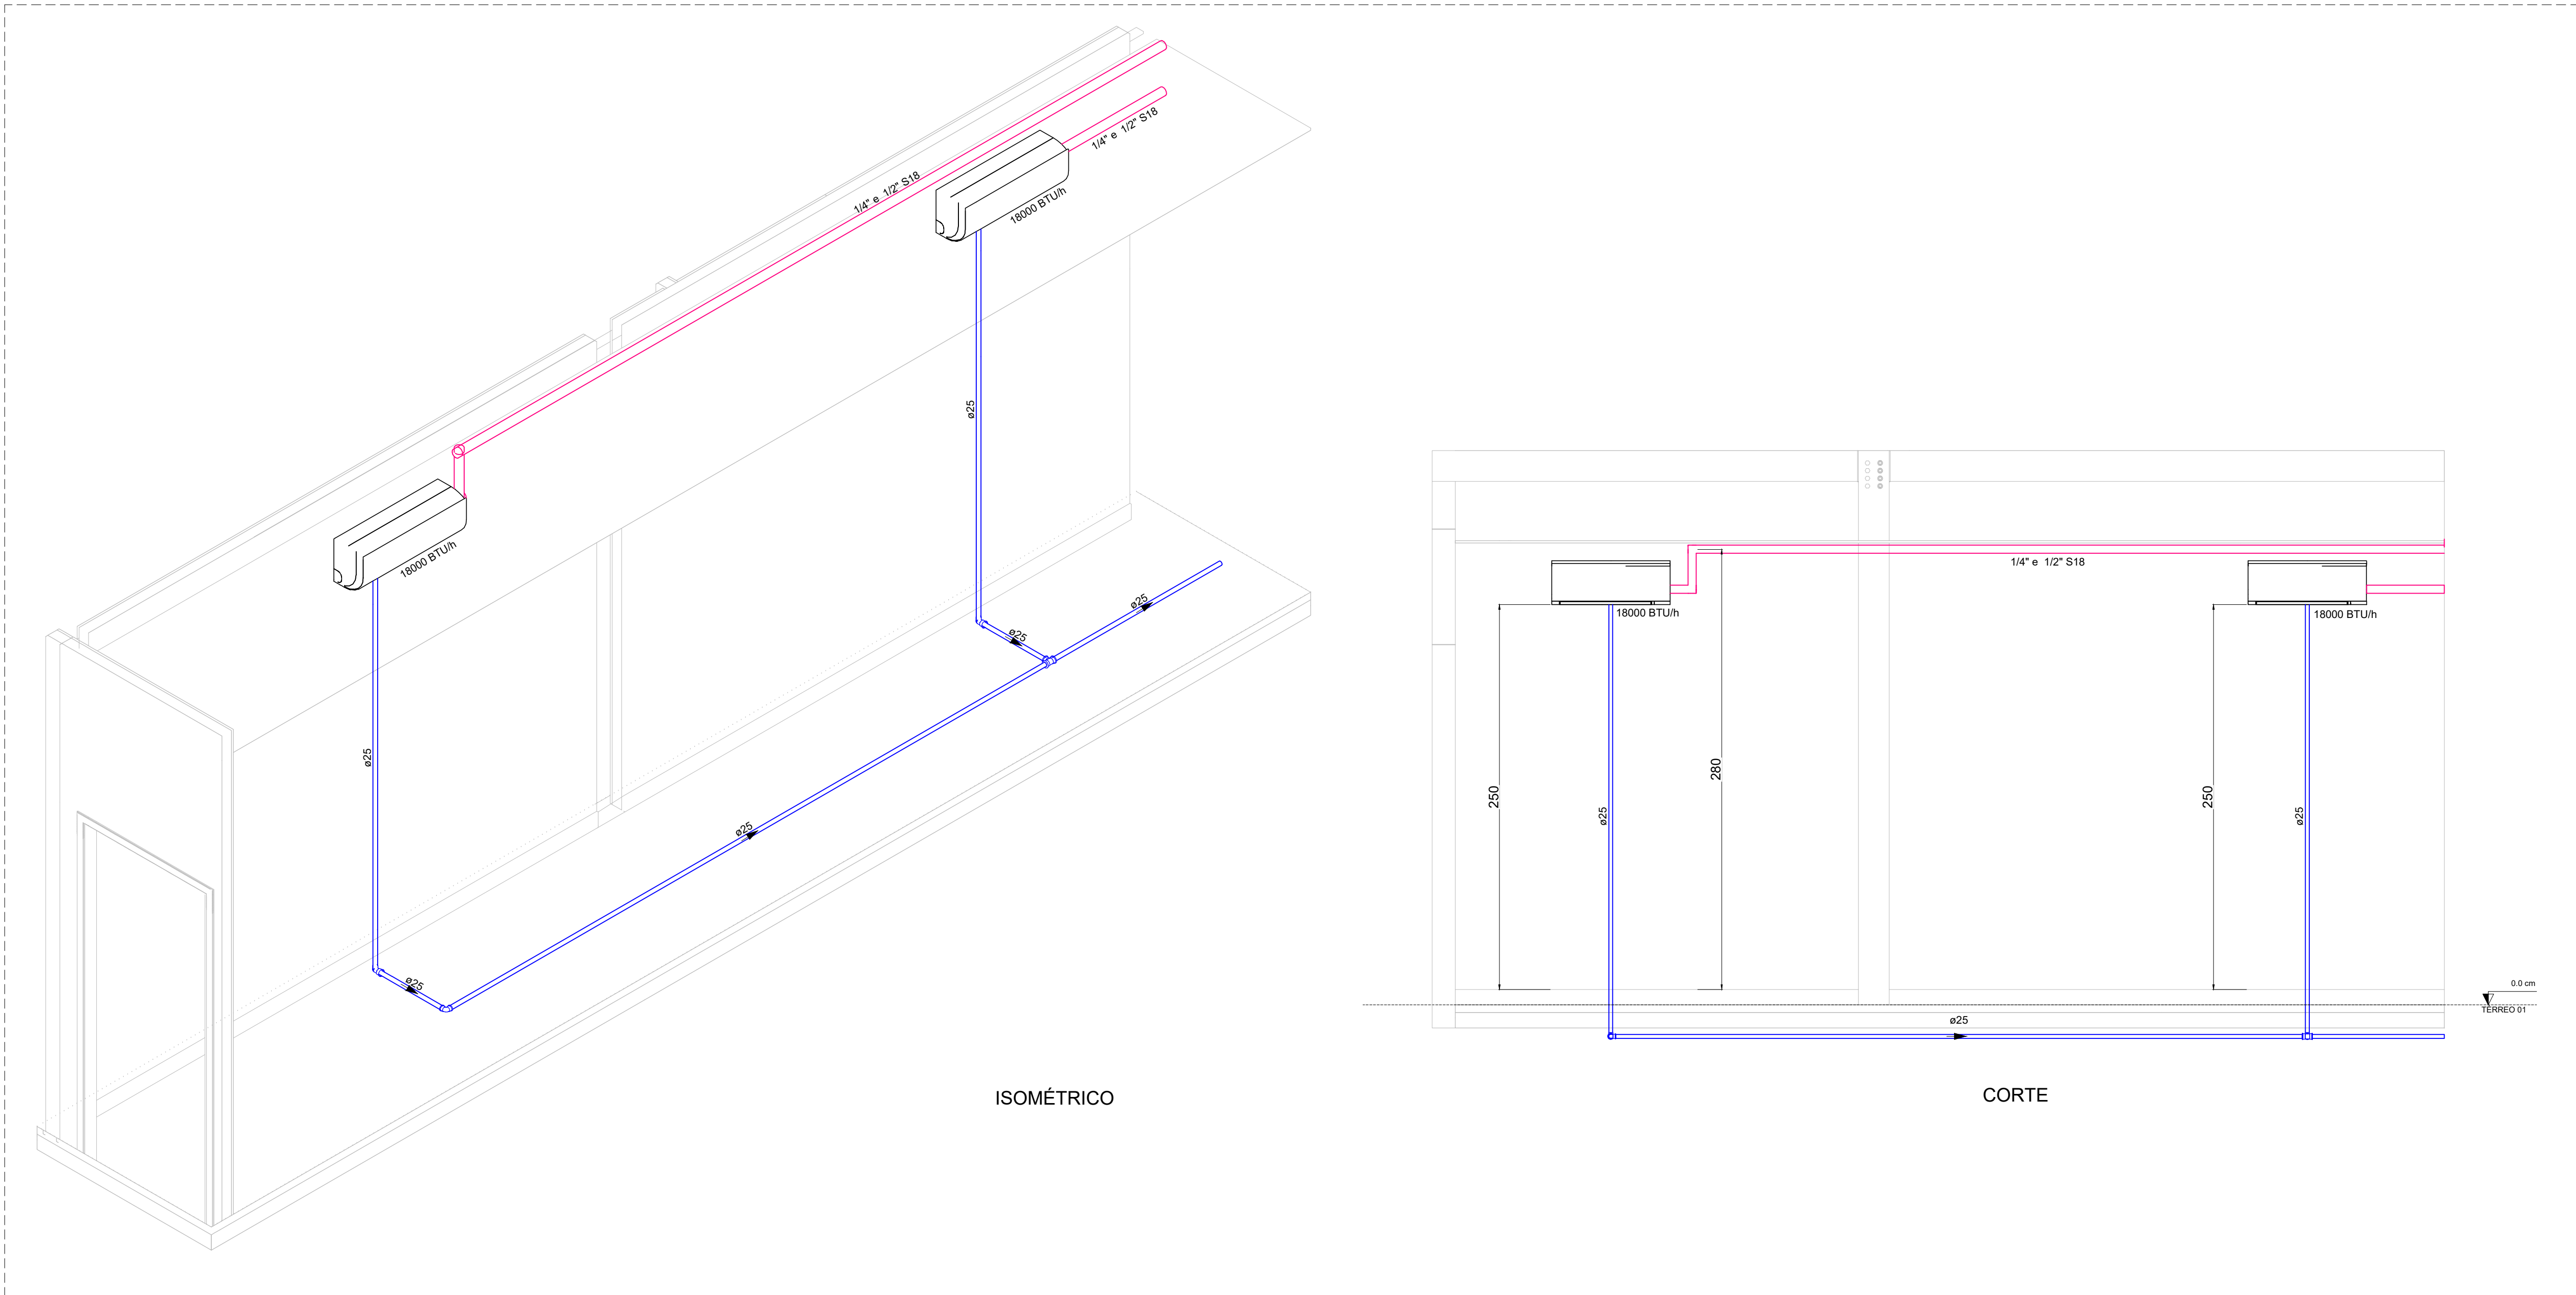


DETALHE CLIM-1
ESCALA 1:25

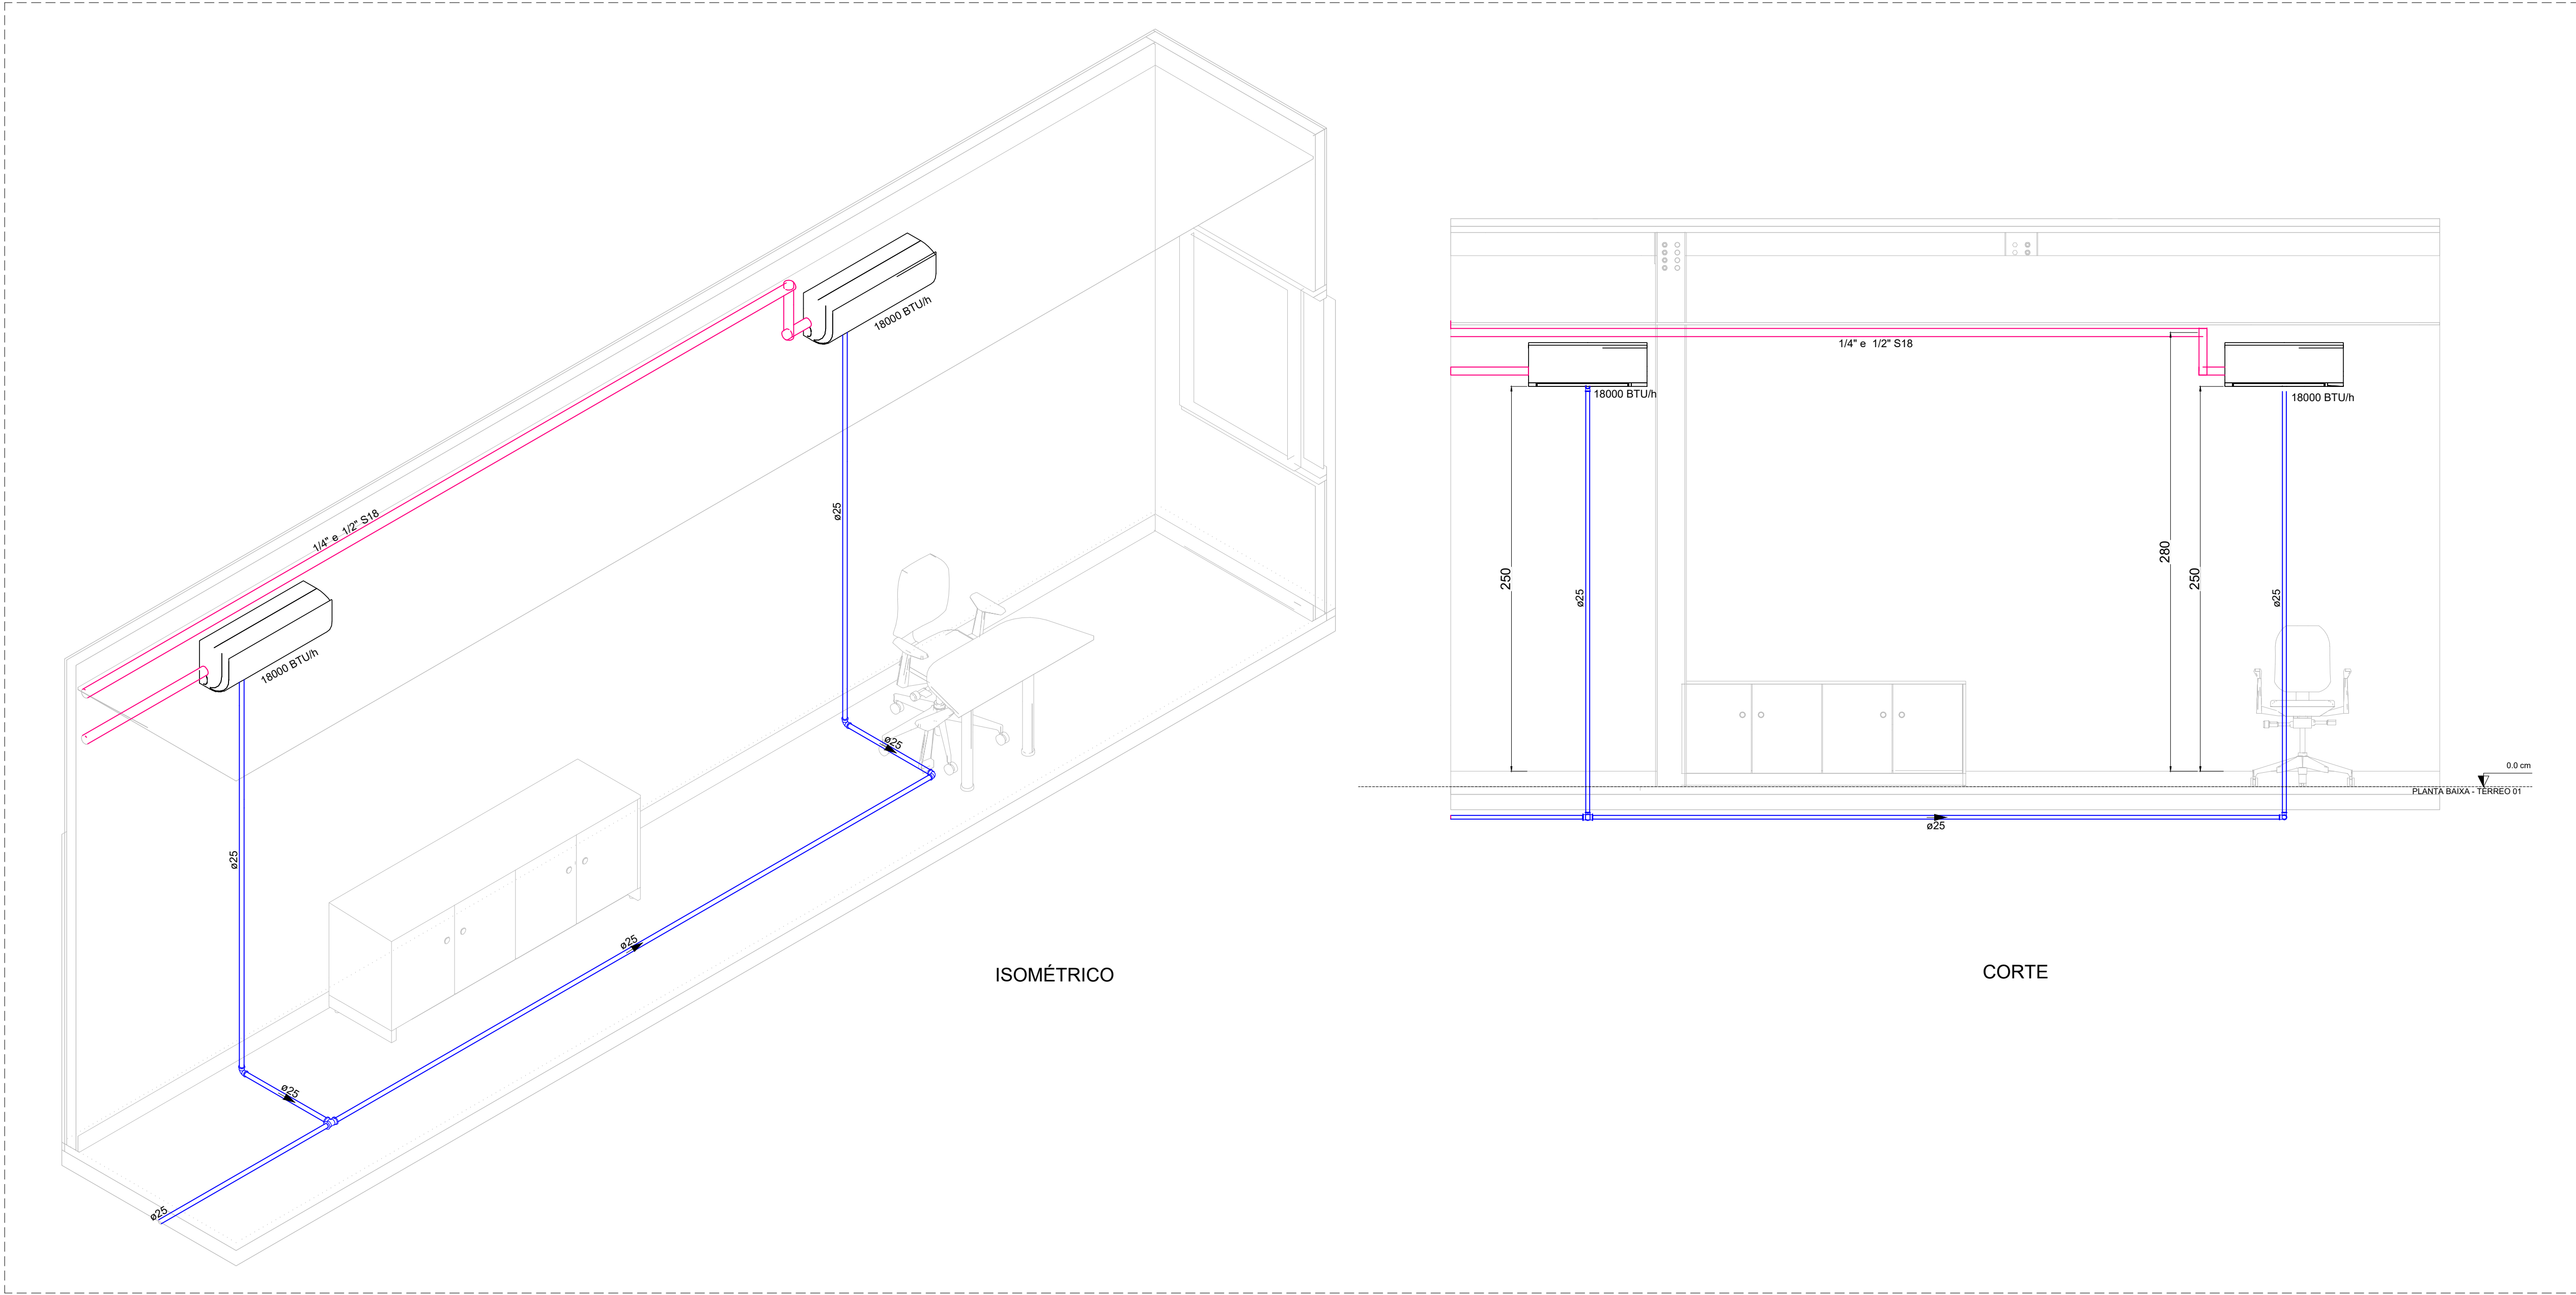

DETALHE CLIM-1
ESCALA 1:25

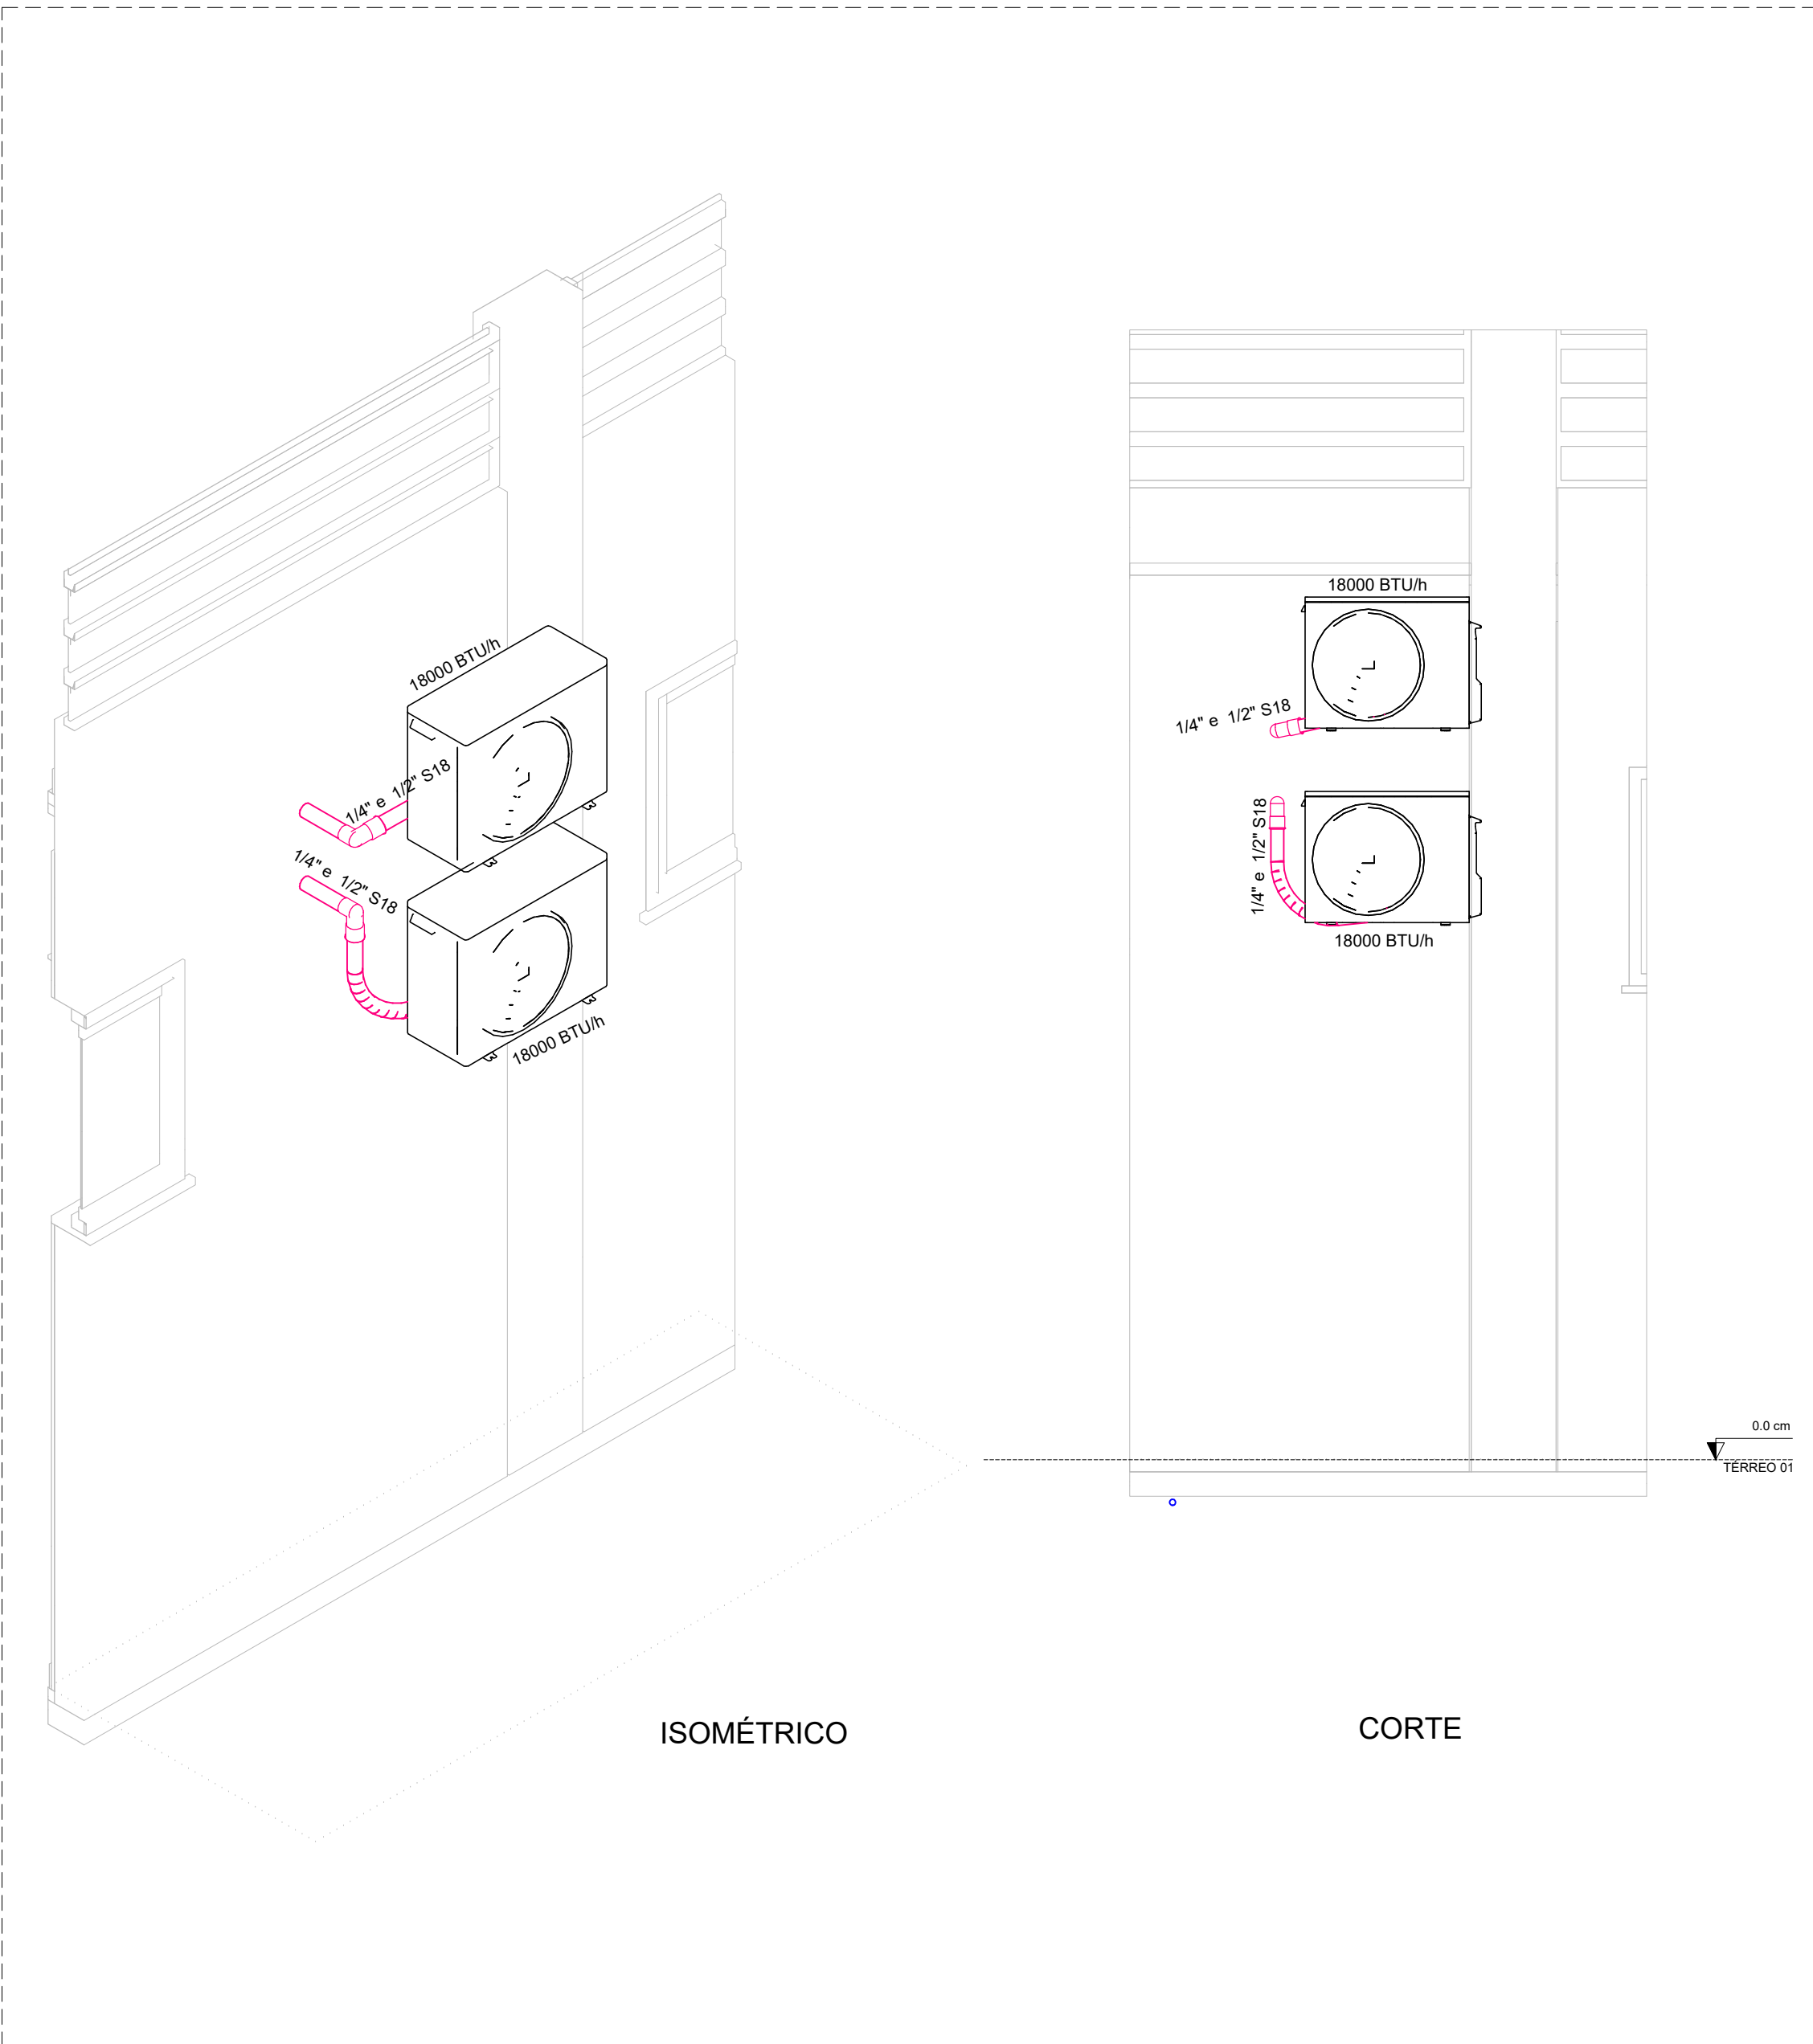

DETALHE CLIM-3
ESCALA 1:25

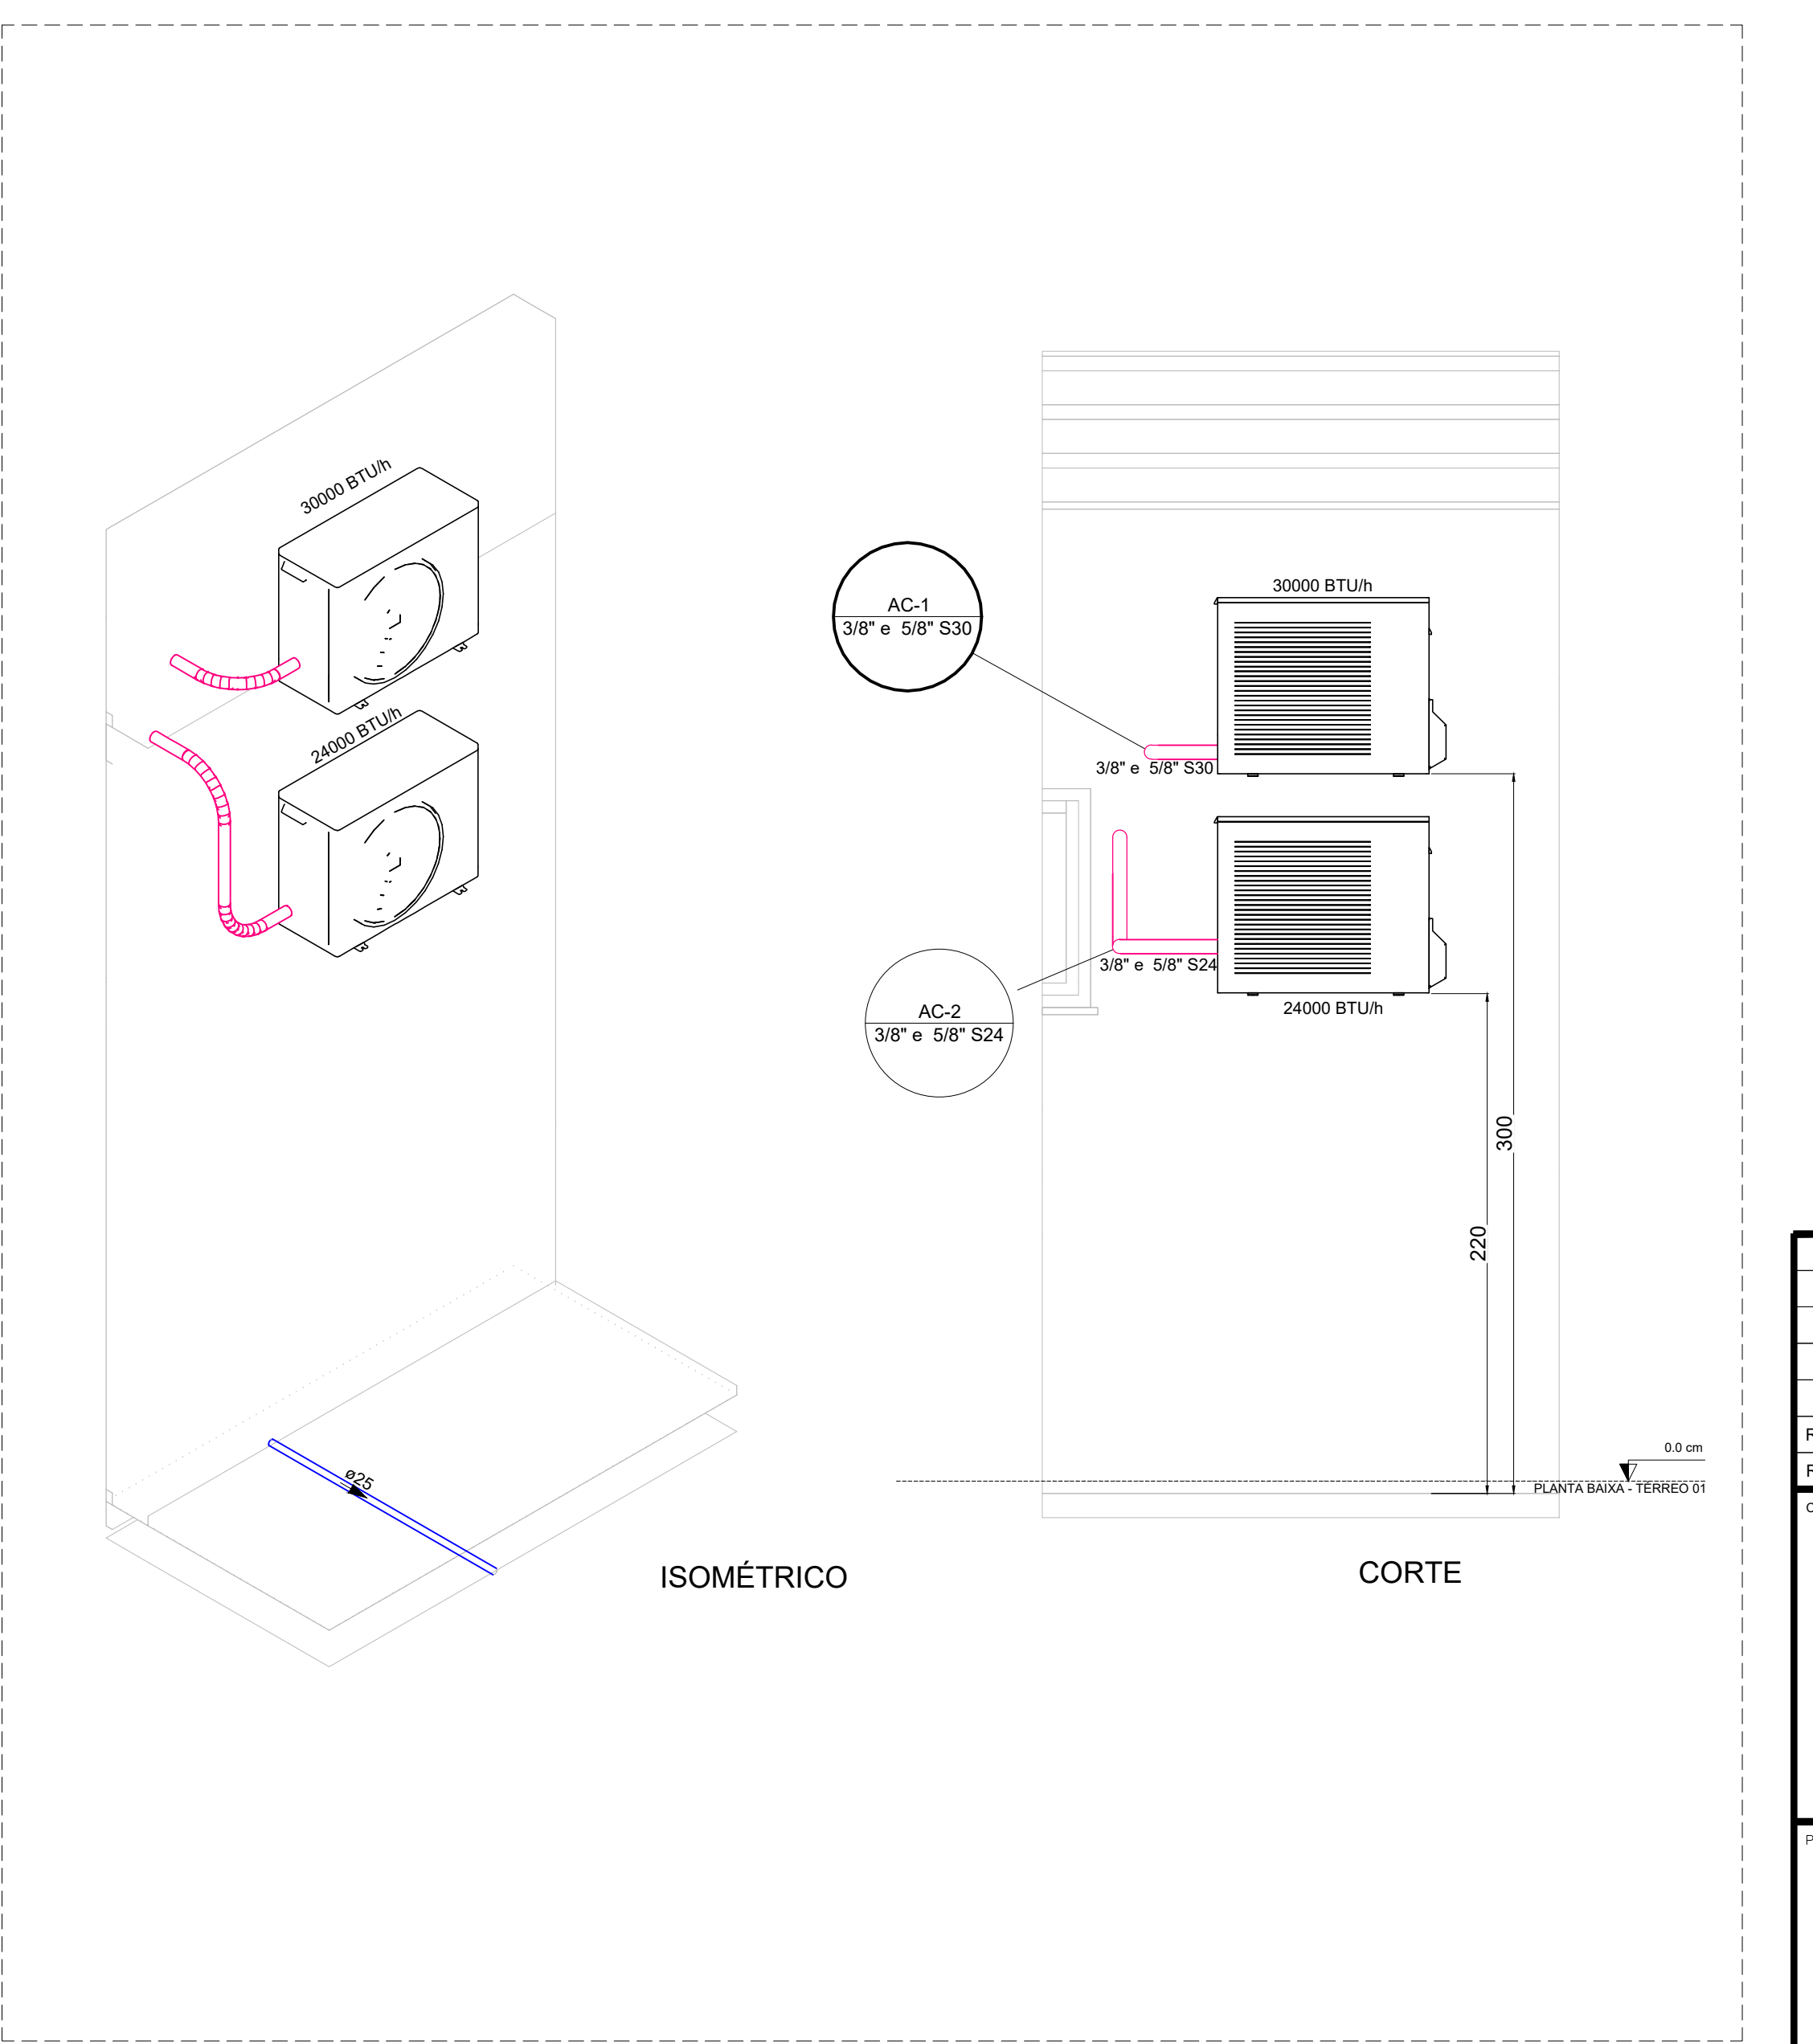

DETALHE CLIM-4
ESCALA 1:25

LEGENDA
TUBULAÇÃO FRIGORÍFICA EMBUTIDO NA PAREDE
TUBULAÇÃO DE DRENO

- NOTAS:
- AS ALTURAS DOS APARELHOS DE AR CONDICIONADO ESTÃO INDICADOS EM PLANTA E CORTE;
 - TODA TUBULAÇÃO FRIGORÍFICA E DE DRENAGEM SERÃO EXECUTADAS EMBUTIDAS NA PAREDE, EXCETO QUANDO INDICADO O CONTRÁRIO;
 - AS FURAÇÕES DE LAJE E ALVENARIA PARA A PASSAGEM DAS REDES FRIGORÍFICAS DEVERÃO SER VEDADAS E IMPERMEABILIZADAS PARA SE EVITAREM INFILTRAÇÕES;
 - PREVER DESVIO EM TODOS OS TUBOS QUANDO TIVER INTERFERÊNCIA COM AS VIGAS. CASO NÃO SEJA POSSÍVEL O DESVIO, ANTES DA CONCRETAGEM, DEVE-SE PREVER PASSAGEM PARA TUBULAÇÕES DENTRO DOS LIMITES ESTABELECIDOS PELA NBR 6118: 2014;
 - NOS LOCAIS ONDE A REDE FRIGORÍFICA ESTIVER PASSANDO POR VIGAS, DEVERÃO SER PREVISTOS FUROS DE Ø75 MM PARA CADA REDE FRIGORÍFICA;
 - A UNIDADE CONDENSADORA DEVERÁ SER INSTALADA SOBRE SUPORTE METÁLICO TIPO MÃO FRANCESA CHUMBADA NA ALVENARIA DE ALTURA INDICADA EM PLANTA;
 - ADOTAR DECLIVIDADE DE NO MÍNIMO 1,0% NA TUBULAÇÃO DE DRENO DAS EVAPORADORAS, CASO NÃO SEJA POSSÍVEL UTILIZAR UMA MOTOBOMBA;
 - OS DRENOS DAS UNIDADES EVAPORADORAS DEVEM SER INTERLIGADOS À REDE DE DRENAGEM PROJETADA, CONFORME INDICADO NO PROJETO;
 - AS TUBULAÇÕES DE DRENO DEVERÃO SER EXECUTADAS EM TUBOS DE PVC RÍGIDO;
 - O DIÂMETRO DA TUBULAÇÃO DE DRENO É INDICADO EM mm;
 - O DIÂMETRO DA TUBULAÇÃO FRIGORÍFICA É INDICADO EM POLEGADAS;
 - TODAS AS COTAS ESTÃO INDICADAS EM cm;
 - POSICIONAR TUBULAÇÕES ABAIXO DAS VIGAS;
 - ANTES DO INÍCIO DOS SERVIÇOS, A EMPRESA RESPONSÁVEL PELA INSTALAÇÃO DO SISTEMA DE CLIMATIZAÇÃO DEVERÁ ENDOSSAR OS DADOS, DIRETRIZES E EXEQUIDADE, APONTANDO COM ANTECEDÊNCIA OS PONTOS QUE EVENTUALMENTE POSSA DISCORDAR, RESPONSABILIZANDO-SE CONSEQUENTEMENTE POR SEUS RESULTADOS PARA TODOS OS EFEITOS FUTUROS;
 - NÃO ESTÃO INCLUSOS NO PROJETO:
 - PROJETO MECÂNICO E DETALHAMENTO DE SUPORTES OU OUTROS DISPOSITIVOS;
 - DESENVOLVIMENTO TÉCNICO DE SOLUÇÕES E PRODUTOS NÃO CONVENCIONAIS OU ESPECIAIS PARA EXECUÇÃO DAS INSTALAÇÕES.

REV. 00	28/05/2025	EMISSION INICIAL		DAC
REVISÃO	DATA	DESCRIÇÃO		RESP.
LIENTE				
 Prefeitura Municipal de Pouso Alegre				
PROJETO			COORDENAÇÃO	
 DAC engenharia Rua Cel. Joaquim Francisco, 341, Bairro Varginha CEP: 37501-002 - Itaipava / MG Tel: (31) 2143-1087 www.dacengenharia.com.br			RAFAEL BARBOSA CARREIRA - CAU 00A155411-5 RESPONSÁVEL TÉCNICO E AUTOR	
INTERVENIENTE			GERALDO LÚCIO TIAGO FILHO - CREA: MG-225980	
REFORMA DO CENTRO DE DISTRIBUIÇÃO DA SECRETARIA DE EDUCAÇÃO				
ENDEREÇO			DISCIPLINA	
RUA LUCY VASCONCELOS TEIXEIRA, 45 BAIRRO MIRANTE DO PARAÍSO, POUSO ALEGRE - MG			CLIMATIZAÇÃO	
ASSUNTO			FASE DO PROJETO	
PROJETO DE INSTALAÇÕES DE CLIMATIZAÇÃO			EXECUTIVO	
DETALHES			FOLHA Nº	
LEGENDAS E NOTAS			03/05	
DATA INICIAL	ESCALA	REVISÃO	APROVADO	
28/05/2025	INDICADA	R00	DAC-PMPA-RDC-PE-CL-R00.DWG	