




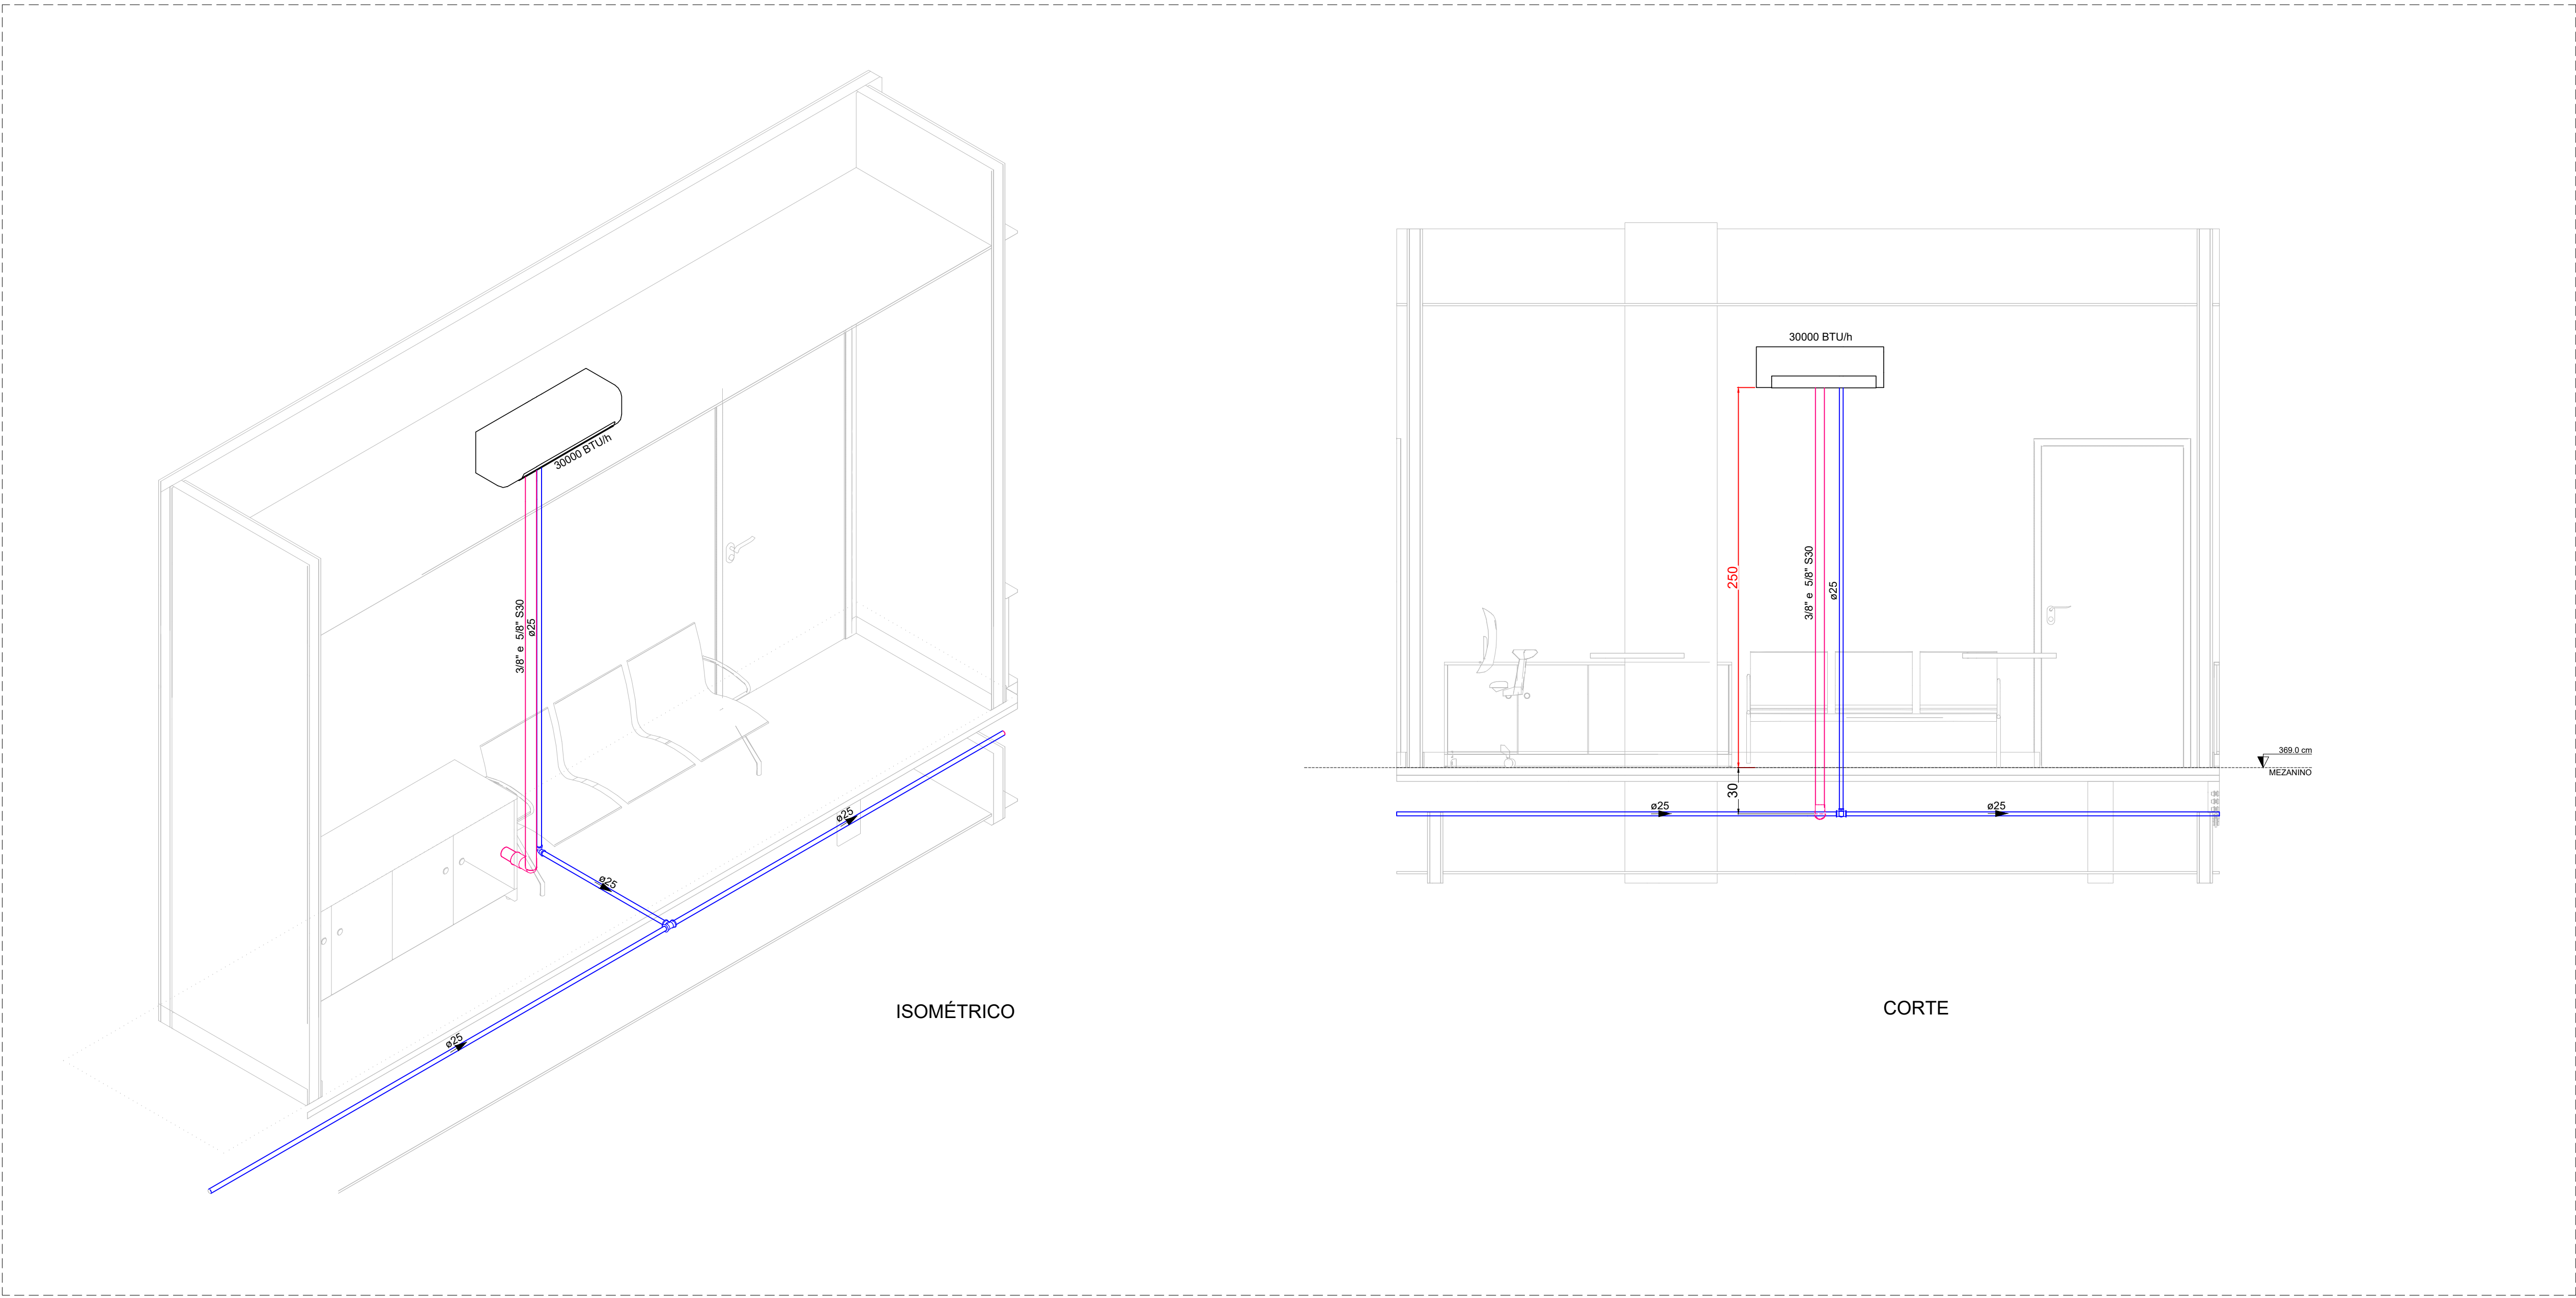


DETALHE CLIM-9
ESCALA 1:25

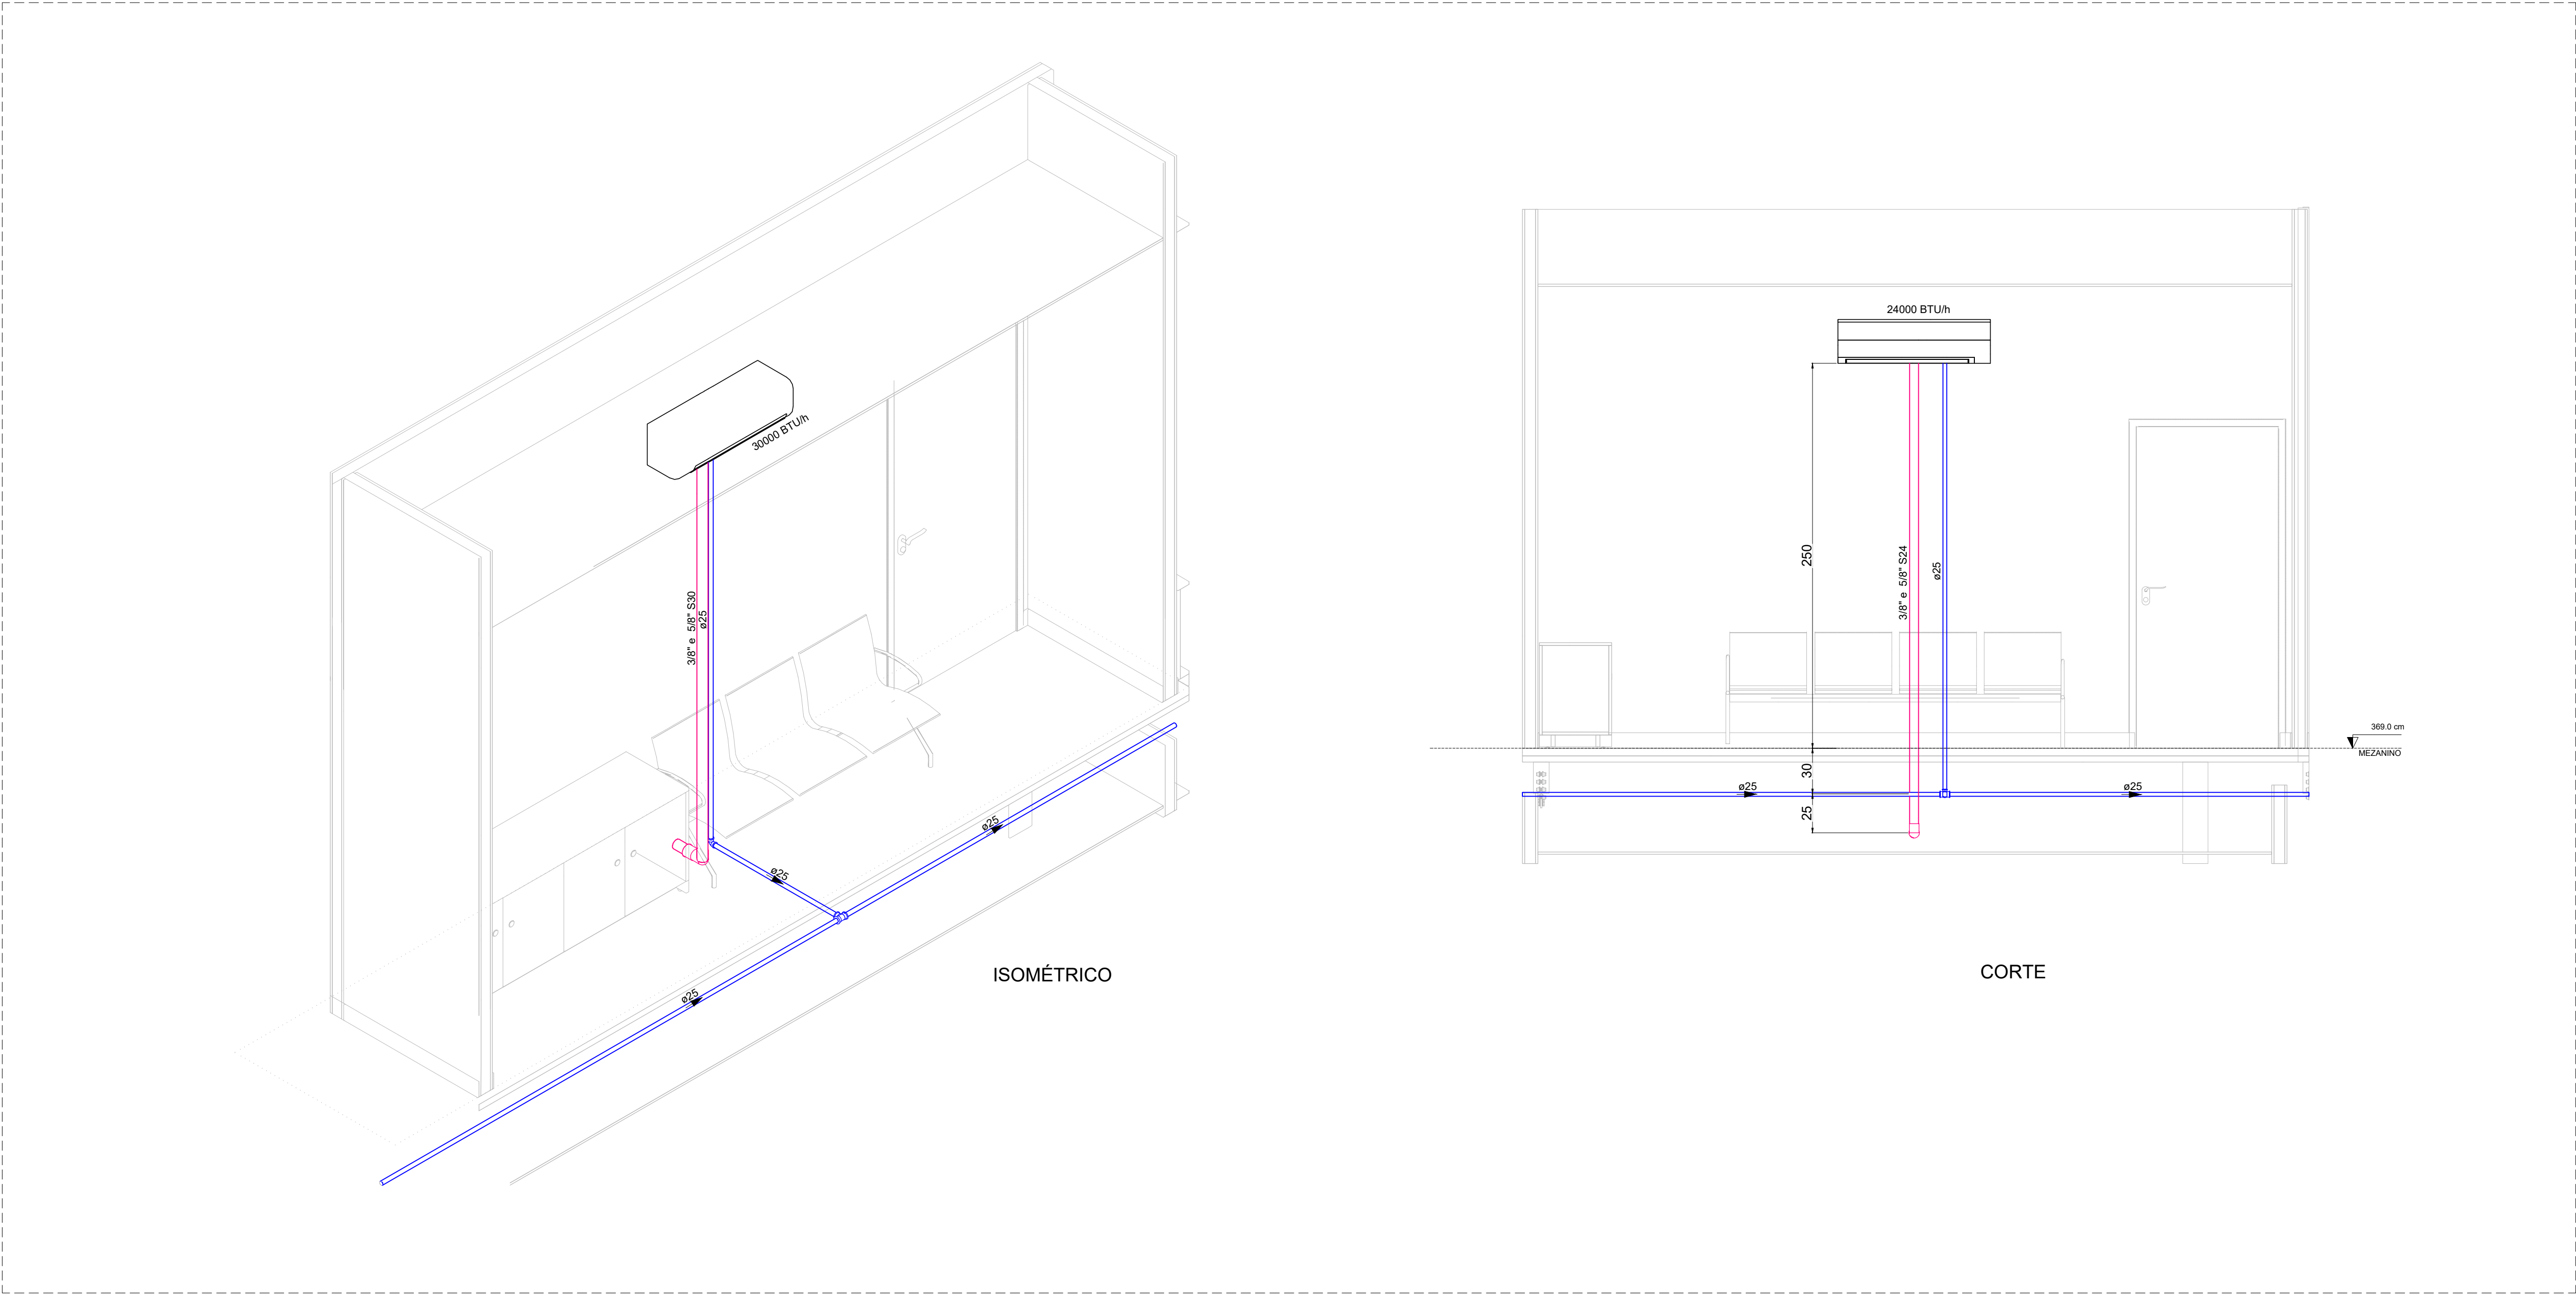


DETALHE CLIM-10
ESCALA 1:25

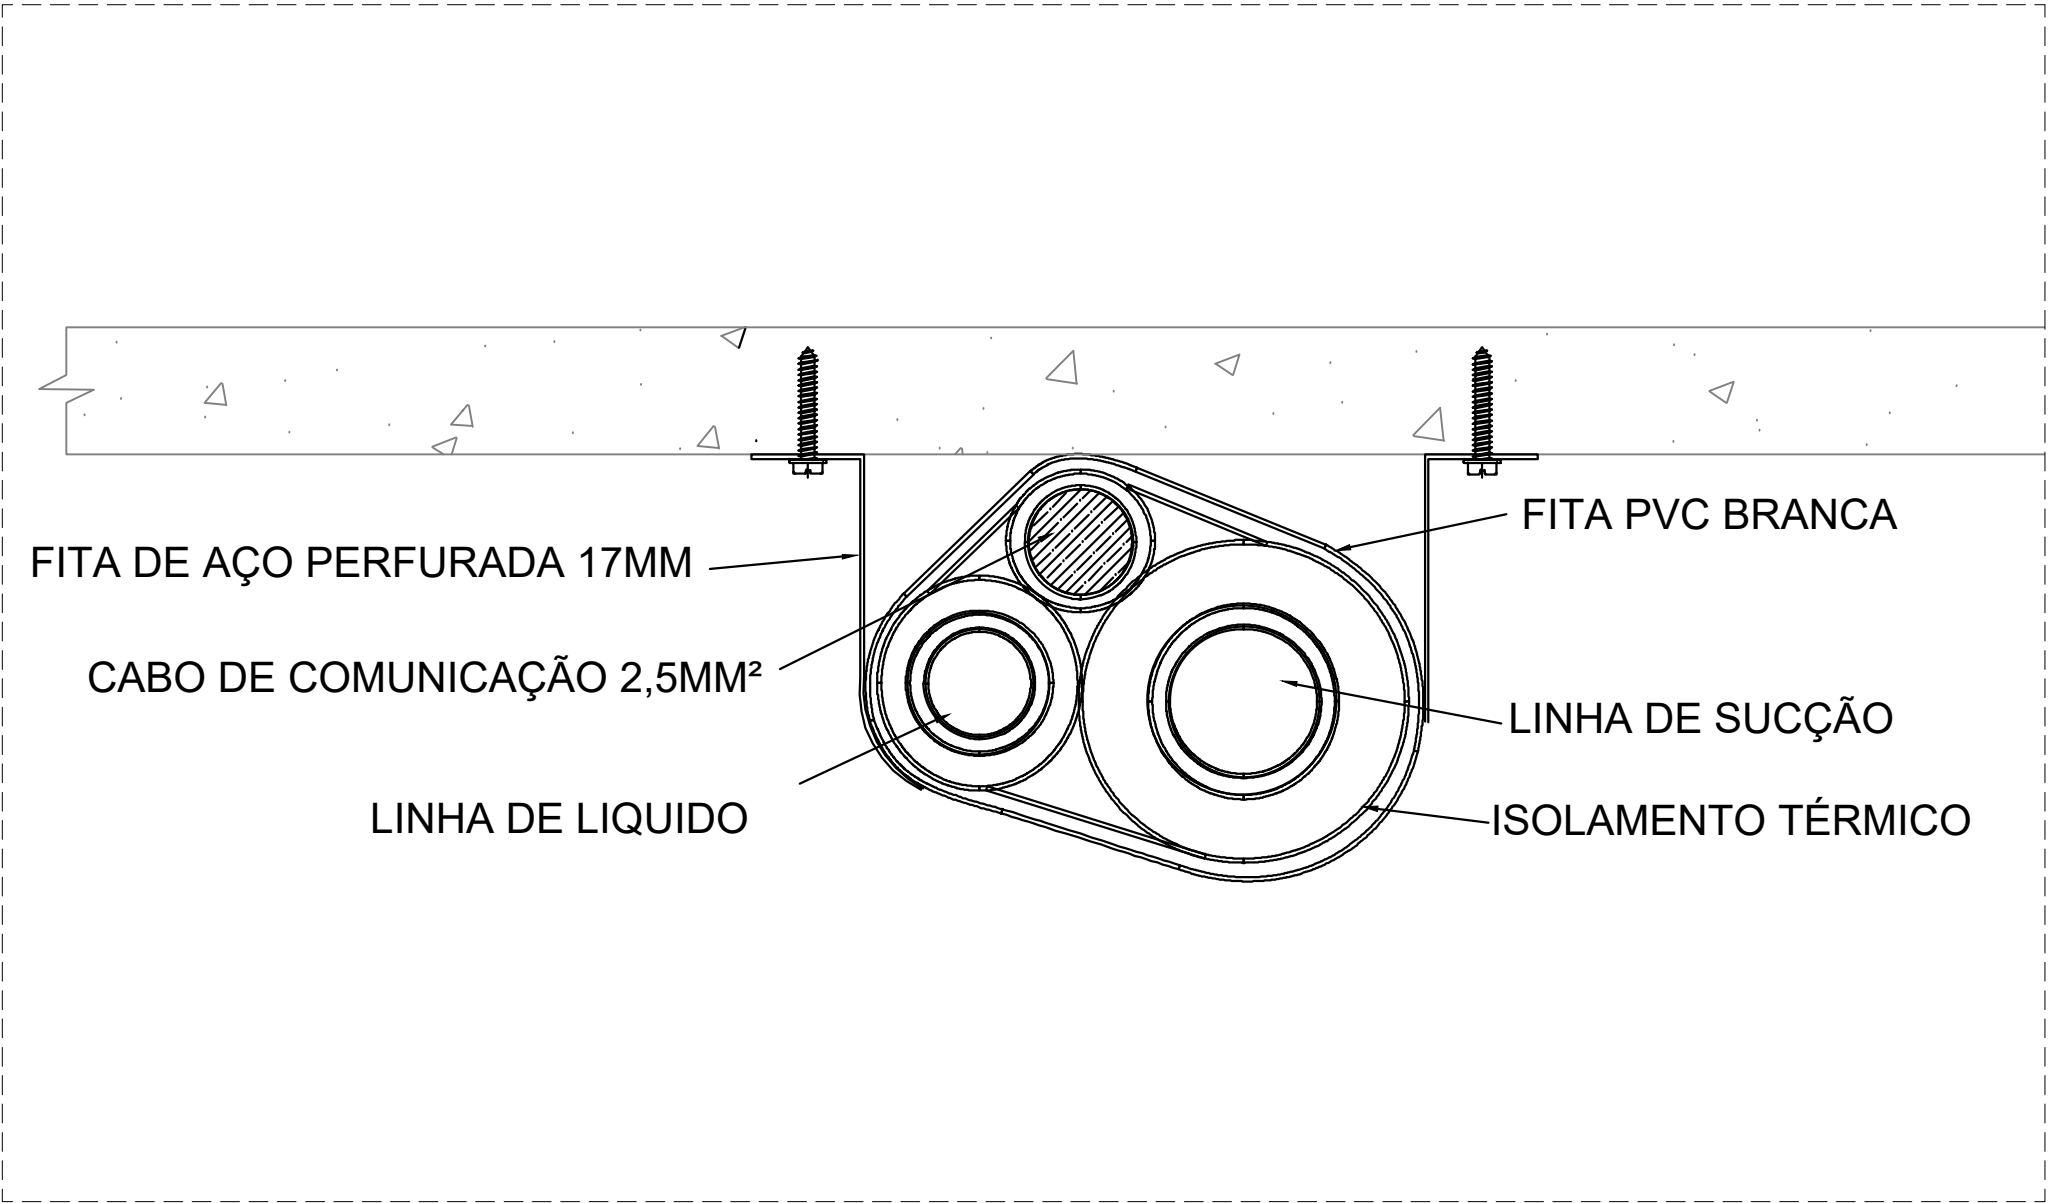

DETALHE DO ISOLAMENTO DO TUBO DE COBRE
SEM ESCALA

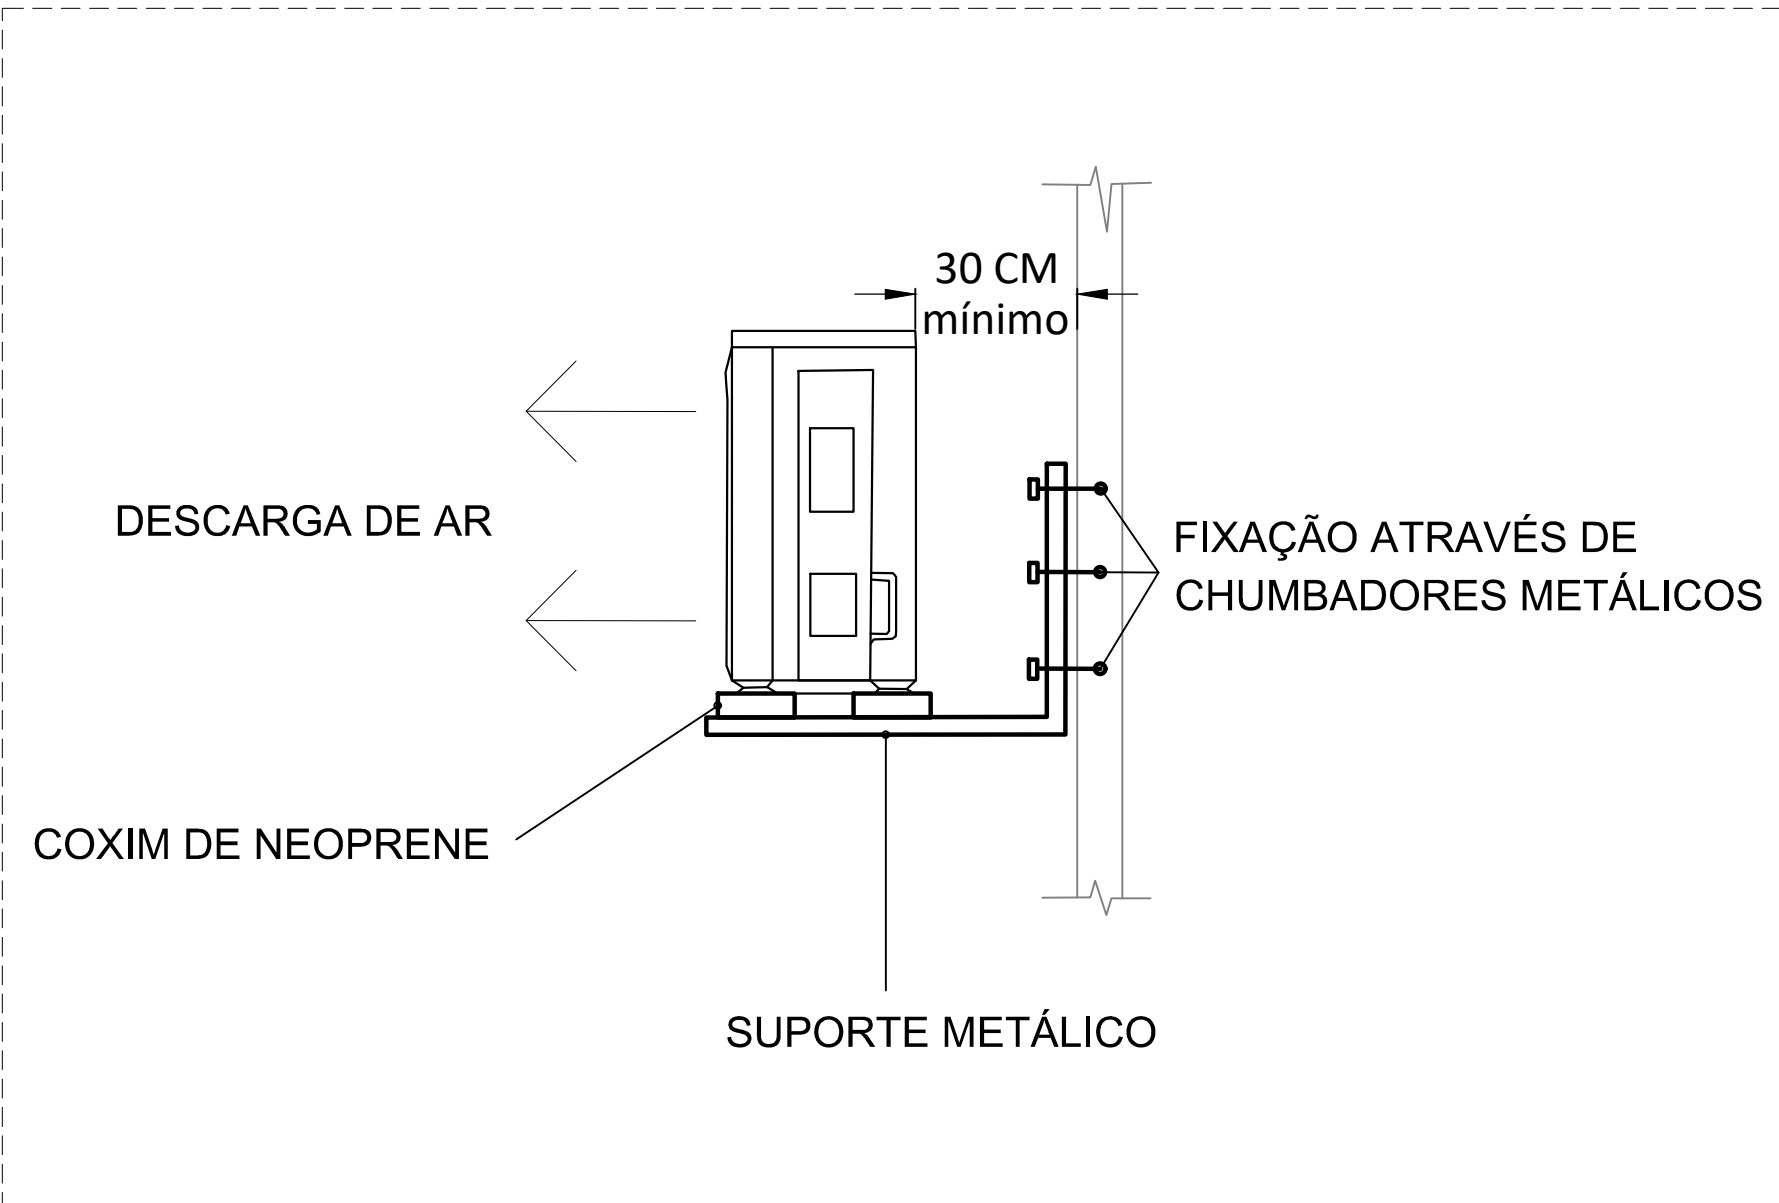

DETALHE GENÉRICO DA INSTALAÇÃO DA CONDENSADORA
SEM ESCALA

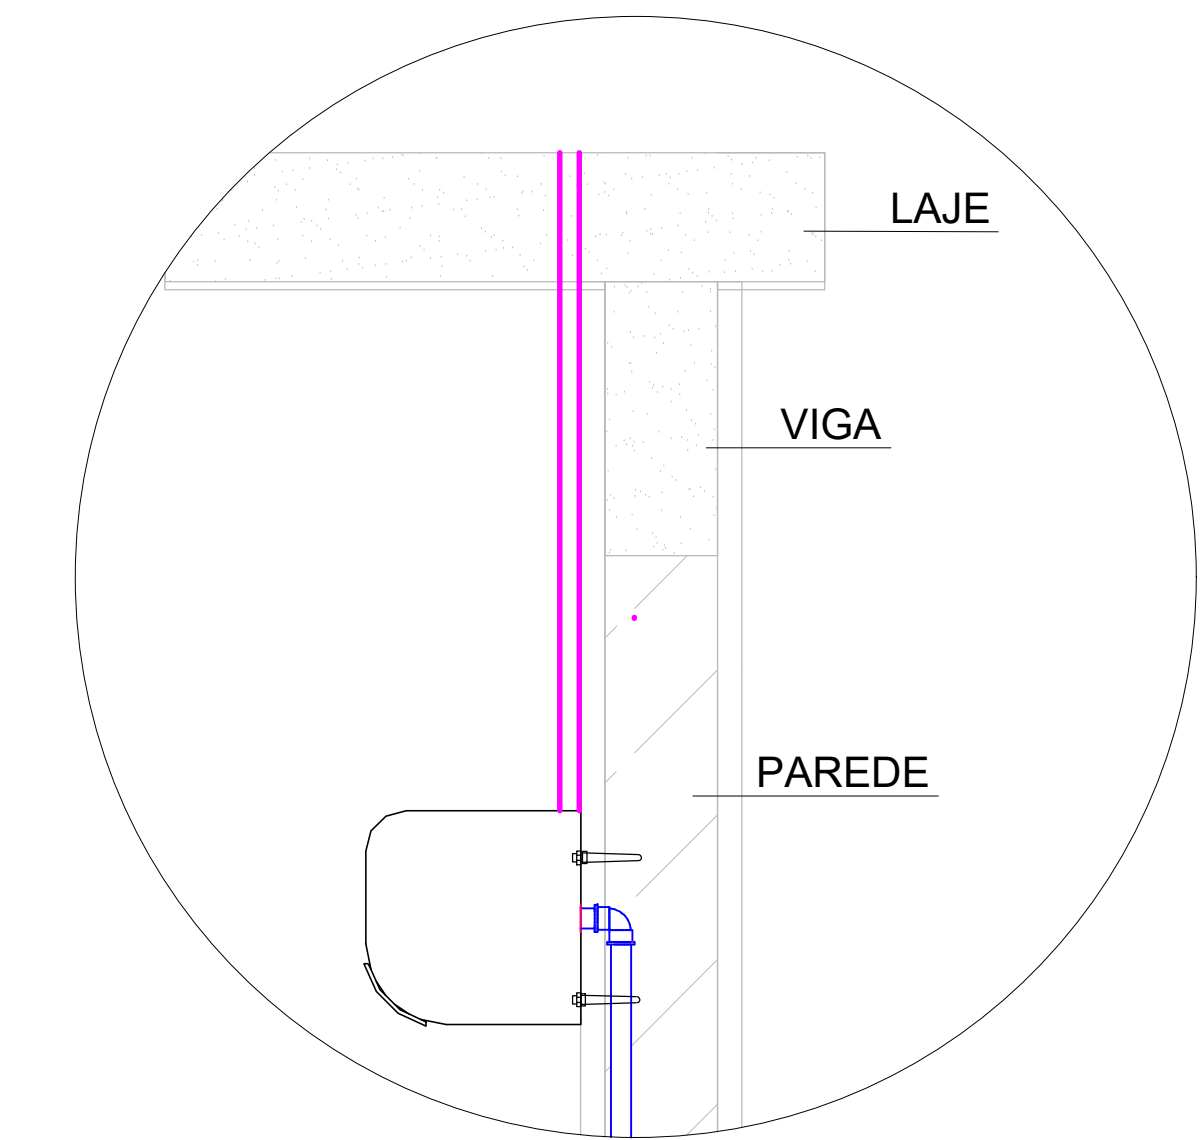

DETALHE GENÉRICO DA INSTALAÇÃO DA EVAPORADORA
SEM ESCALA

LEGENDA
TUBULAÇÃO FRIGORÍFICA EMBUTIDA NA PAREDE
TUBULAÇÃO DE DRENO

- NOTAS:
- AS ALTURAS DOS APARELHOS DE AR CONDICIONADO ESTÃO INDICADAS EM PLANTA E CORTE;
 - TODA TUBULAÇÃO FRIGORÍFICA E DE DRENAGEM SERÃO EXECUTADAS EMBUTIDAS NA PAREDE, EXCETO QUANDO INDICADO O CONTRÁRIO;
 - AS FURAÇÕES DE LAJE E ALVENARIA PARA A PASSAGEM DAS REDES FRIGORÍFICAS DEVERÃO SER VEDADOS E IMPERMEABILIZADOS PARA SE EVITAREM INFILTRAÇÕES;
 - PREVER DESVIO EM TODOS OS TUBOS QUANDO TIVER INTERFERÊNCIA COM AS VIGAS. CASO NÃO SEJA POSSÍVEL O DESVIO, ANTES DA CONCRETAGEM, DEVE-SE PREVER PASSAGEM PARA TUBULAÇÕES DENTRO DOS LIMITES ESTABELECIDOS PELA NBR 6118: 2014;
 - NOS LOCAIS ONDE A REDE FRIGORÍFICA ESTIVER PASSANDO POR VIGAS, DEVERÃO SER PREVISTOS FUROS DE Ø75 MM PARA CADA REDE FRIGORÍFICA;
 - A UNIDADE CONDENSADORA DEVERÁ SER INSTALADA SOBRE SUPORTE METÁLICO TIPO MÃO FRANCESA CHUMBADA NA ALVENARIA DE ALTURA INDICADA EM PLANTA;
 - ADOTAR DECLIVIDADE DE NO MÍNIMO 1,0% NA TUBULAÇÃO DE DRENO DAS EVAPORADORAS, CASO NÃO SEJA POSSÍVEL UTILIZAR UMA MOTOBOMBA;
 - OS DRENOS DAS UNIDADES EVAPORADORAS DEVEM SER INTERLIGADOS À REDE DE DRENAGEM PROJETADA, CONFORME INDICADO NO PROJETO;
 - AS TUBULAÇÕES DE DRENO DEVERÃO SER EXECUTADAS EM TUBOS DE PVC RÍGIDO;
 - O DIÂMETRO DA TUBULAÇÃO DE DRENO É INDICADO EM mm;
 - O DIÂMETRO DA TUBULAÇÃO FRIGORÍFICA É INDICADO EM POLEGADAS;
 - TODAS AS COTAS ESTÃO INDICADAS EM cm;
 - POSICIONAR TUBULAÇÕES ABAIXO DAS VIGAS;
 - ANTES DO INÍCIO DOS SERVIÇOS, A EMPRESA RESPONSÁVEL PELA INSTALAÇÃO DO SISTEMA DE CLIMATIZAÇÃO DEVERÁ ENDOSSAR OS DADOS, DIRETRIZES E EXEQUIDADE, APONTANDO COM ANTECEDÊNCIA OS PONTOS QUE EVENTUALMENTE POSSA DISCORDAR, RESPONSABILIZANDO-SE CONSEQUENTEMENTE POR SEUS RESULTADOS PARA TODOS OS EFEITOS FUTUROS;
 - NÃO ESTÃO INCLUSOS NO PROJETO:
 - PROJETO MECÂNICO E DETALHAMENTO DE SUPORTES OU OUTROS DISPOSITIVOS;
 - DESENVOLVIMENTO TÉCNICO DE SOLUÇÕES E PRODUTOS NÃO CONVENCIONAIS OU ESPECIAIS PARA EXECUÇÃO DAS INSTALAÇÕES.

REV. 00	28/05/2025	EMIÇÃO INICIAL	DAC
REVISÃO	DATA	DESCRIÇÃO	RESP.
CLIENTE			
 Prefeitura Municipal de Pouso Alegre			
PROJETO		COORDENAÇÃO	
 Rua Cel. Joaquim Francisco, 341, Bairro Varginha CEP: 37501-002 - Itaúba / MG Tel: (35) 2143-1087 www.dacengenharia.com.br		RAFAEL BARBOSA CARREIRA - CAU 00A155411-5 RESPONSÁVEL TÉCNICO E AUTOR	
EMPENHAMENTO		GERALDO LÚCIO TIAGO FILHO - CREA MG-225080	
REFORMA DO CENTRO DE DISTRIBUIÇÃO DA SECRETARIA DE EDUCAÇÃO			
ENDEREÇO		DISCIPLINA	
RUA LUCY VASCONCELOS TEIXEIRA, 45 BAIRRO MIRANTE DO PARAÍSO, POUSO ALEGRE - MG		CLIMATIZAÇÃO	
ASSUNTO		FASE DO PROJETO	
PROJETO DE INSTALAÇÕES DE CLIMATIZAÇÃO DETALHES LEGENDAS E NOTAS		EXECUTIVO	
DATA INICIAL		ESCALA	FOLHA Nº
28/05/2025	INDICADA	R00	05/05
REVISÃO			
DAC-PMPA-RDC-PE-CL-R00.DWG			