


PROJETO DE INSTALAÇÕES HIDRÁULICAS - CONSTRUÇÃO DA UNIDADE DE PRONTO ATENDIMENTO  
ESCALA INDICADA

Legenda de condutas - Têxto	
	Água fria
	Água fria com tubo enterrado
	Água fria (Quente)
	Água quente
	Alimentação

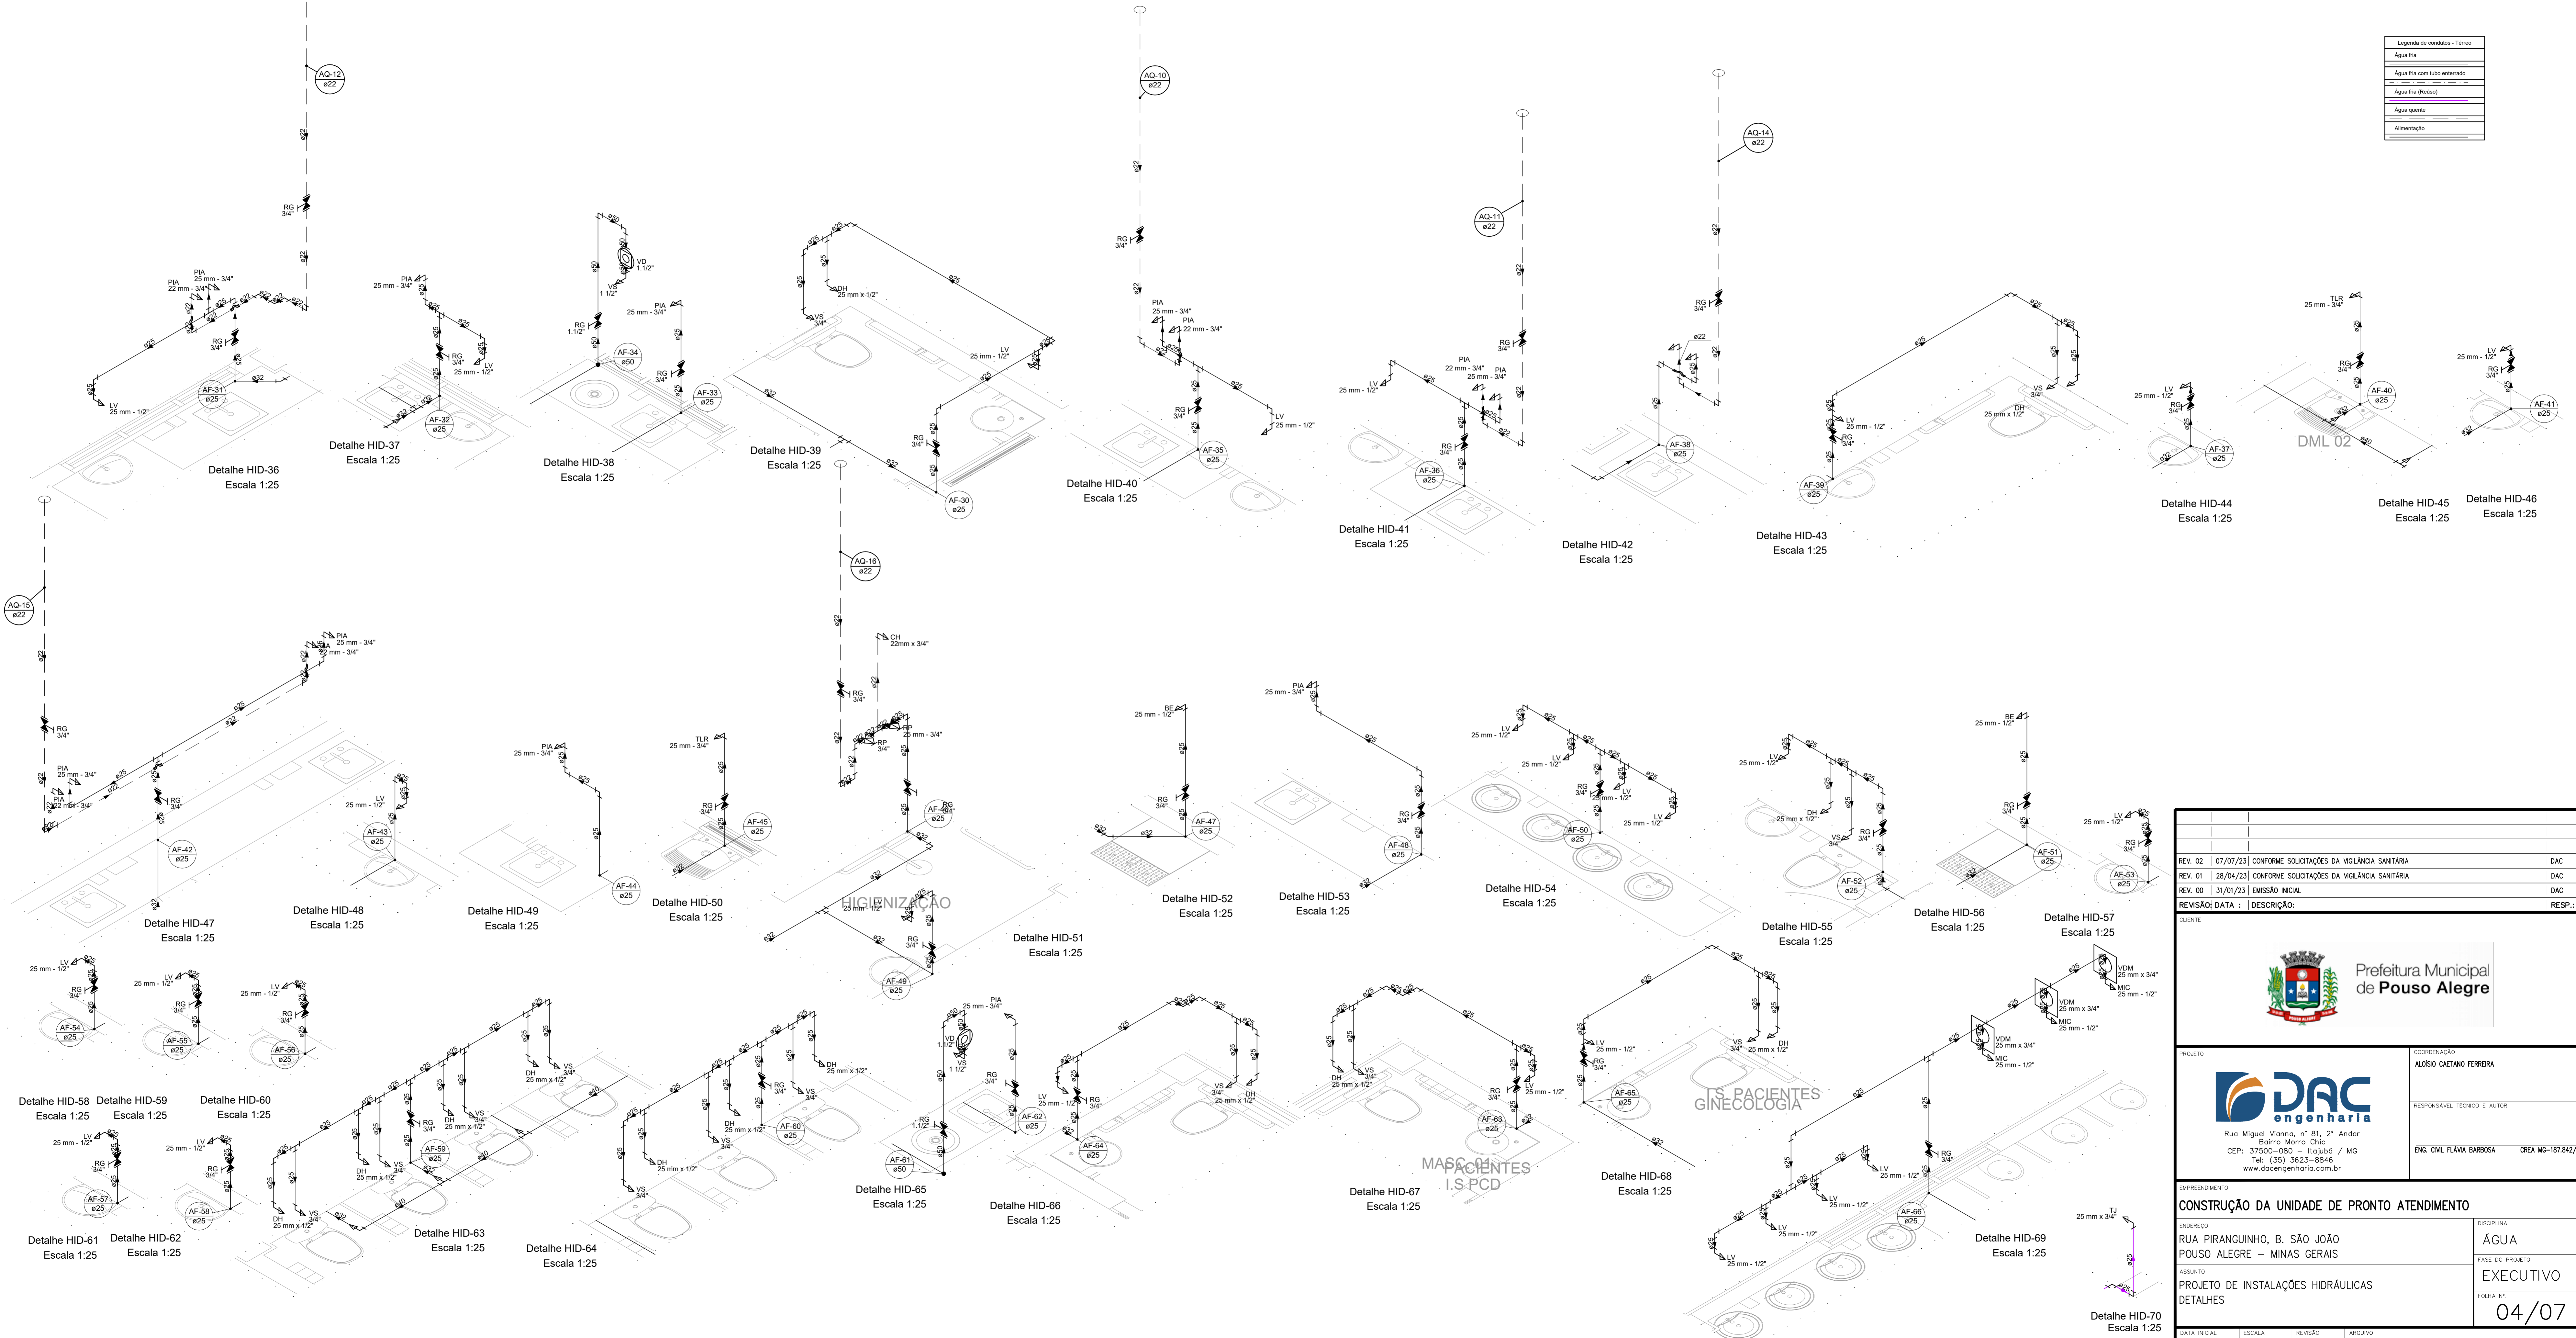

REV.	DATA	DESCRIÇÃO	RESP.
REV. 02	07/07/23	CONFORME SOLICITAÇÕES DA VIGILÂNCIA SANITÁRIA	DAC
REV. 01	28/04/23	CONFORME SOLICITAÇÕES DA VIGILÂNCIA SANITÁRIA	DAC
REV. 00	31/01/23	EMISSÃO INICIAL	DAC

CLIENTE:



Prefeitura Municipal de Pouso Alegre

PROJETO:



DAC Engenharia

Rua Miguel Vianna, n° 81, 2° Andar  
Bairro Morro Chic  
CEP: 37500-080 - Itajubá / MG  
Tel: (35) 3623-6846  
www.dacengenharia.com.br

COORDENAÇÃO: ALOISIO CAETANO FERREIRA  
RESPONSÁVEL TÉCNICO E AUTOR: ENG. CIVIL FLÁVIA BARBOSA CREA MG-187.842/D

EMPREENDIMENTO: CONSTRUÇÃO DA UNIDADE DE PRONTO ATENDIMENTO

DISCIPLINA: ÁGUA

FASE DO PROJETO: EXECUTIVO

FOLHA Nº: 04/07

DATA INICIAL: 31/01/2023 | ESCALA: INDICADA | REVISÃO: RO2 | ARQUIVO: DAC-PMPA-UPA-PE-AGF-RO2.DWG