


PROJETO DE REFORMA DO CEIM DO BAIRRO SÃO CRISTÓVÃO
ESCALA INDICADA

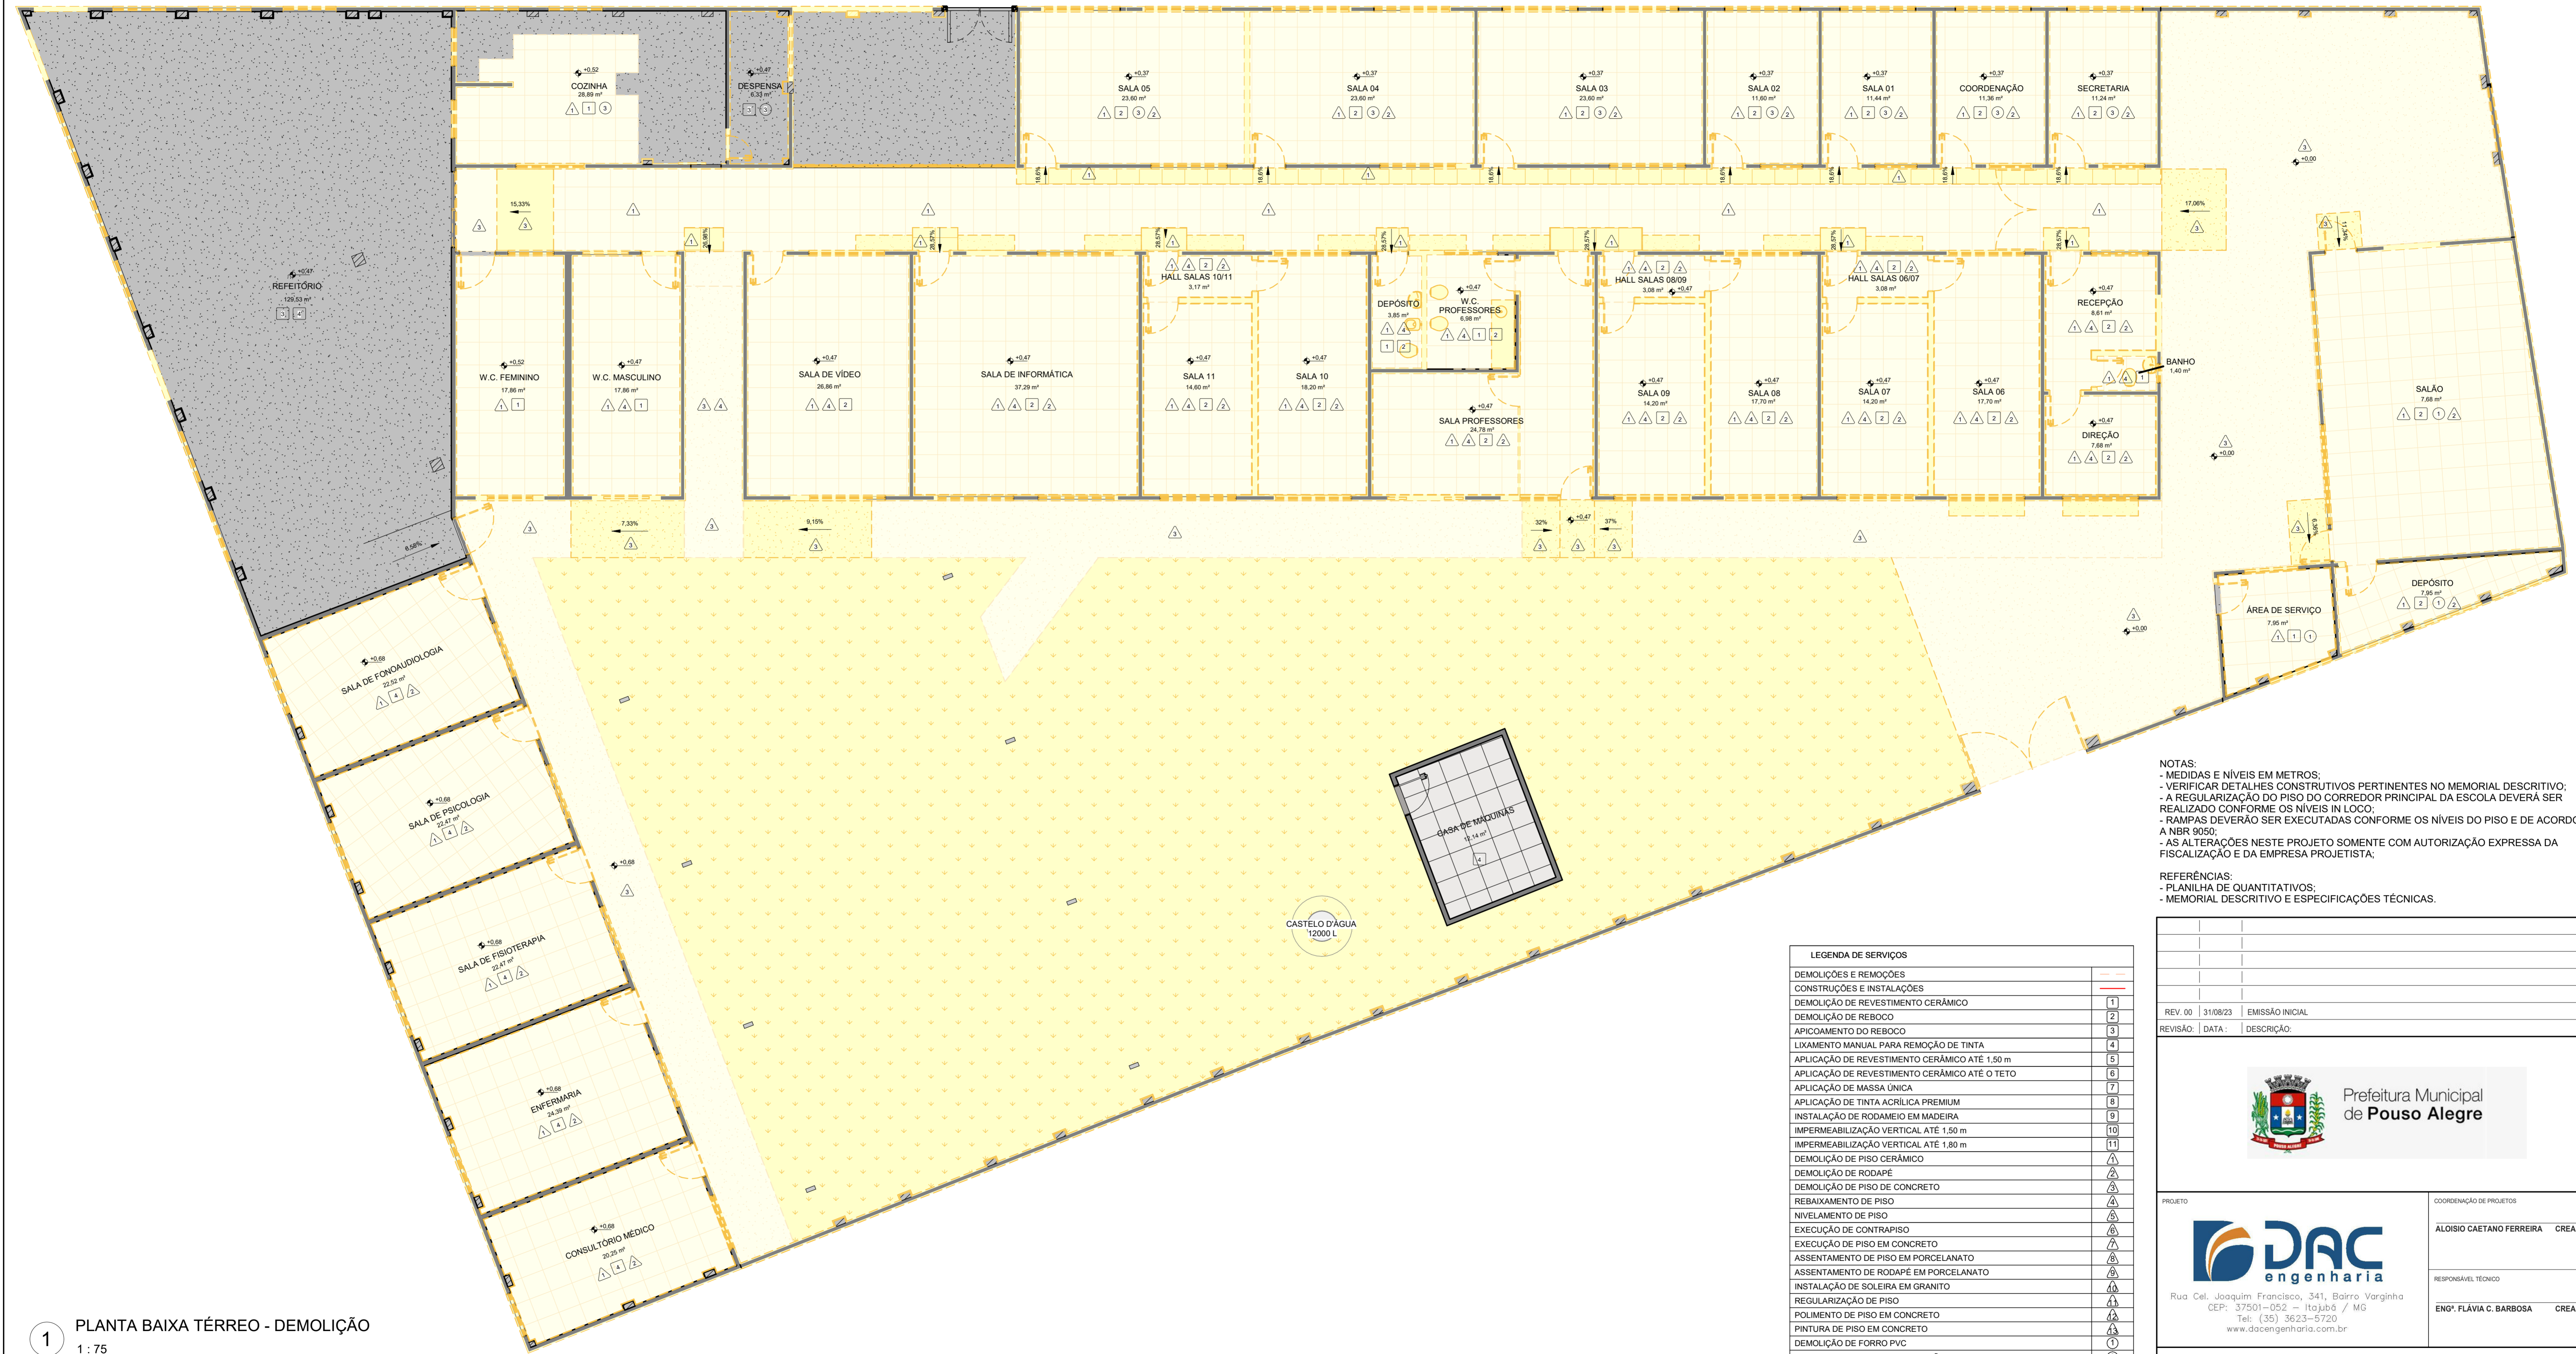

1 PLANTA BAIXA TÉRREO - DEMOLIÇÃO
 1:75

NOTAS:
 - MEDIDAS E NÍVEIS EM METROS;
 - VERIFICAR DETALHES CONSTRUTIVOS PERTINENTES NO MEMORIAL DESCRITIVO;
 - A REGULIZAÇÃO DO PISO DO CORREDOR PRINCIPAL DA ESCOLA DEVERÁ SER REALIZADO CONFORME OS NÍVEIS IN LOCO;
 - RAMPAS DEVERÃO SER EXECUTADAS CONFORME OS NÍVEIS DO PISO E DE ACORDO COM A NBR 9050;
 - AS ALTERAÇÕES NESTE PROJETO SOMENTE COM AUTORIZAÇÃO EXPRESSA DA FISCALIZAÇÃO E DA EMPRESA PROJETISTA;

REFERÊNCIAS:
 - PLANILHA DE QUANTITATIVOS;
 - MEMORIAL DESCRITIVO E ESPECIFICAÇÕES TÉCNICAS.

LEGENDA DE SERVIÇOS	
DEMOLIÇÕES E REMOÇÕES	
CONSTRUÇÕES E INSTALAÇÕES	
DEMOLIÇÃO DE REVESTIMENTO CERÂMICO	(1)
DEMOLIÇÃO DE REBOCO	(2)
APICAMENTO DO REBOCO	(3)
LIXAMENTO MANUAL PARA REMOÇÃO DE TINTA	(4)
APLICAÇÃO DE REVESTIMENTO CERÂMICO ATÉ 1,50 m	(5)
APLICAÇÃO DE REVESTIMENTO CERÂMICO ATÉ 1,50 m	(6)
APLICAÇÃO DE MASSA ÚNICA	(7)
APLICAÇÃO DE TINTA ACRÍLICA PREMIUM	(8)
INSTALAÇÃO DE RODAMEIO EM MADEIRA	(9)
IMPERMEABILIZAÇÃO VERTICAL ATÉ 1,50 m	(10)
IMPERMEABILIZAÇÃO VERTICAL ATÉ 1,80 m	(11)
DEMOLIÇÃO DE PISO CERÂMICO	(12)
DEMOLIÇÃO DE RODAPÉ	(13)
DEMOLIÇÃO DE PISO DE CONCRETO	(14)
REBAIXAMENTO DE PISO	(15)
NIVELAMENTO DE PISO	(16)
EXECUÇÃO DE CONTRAPISO	(17)
EXECUÇÃO DE PISO EM CONCRETO	(18)
ASSENTAMENTO DE PISO EM PORCELANATO	(19)
ASSENTAMENTO DE RODAPÉ EM PORCELANATO	(20)
INSTALAÇÃO DE SOLEIRA EM GRANITO	(21)
REGULARIZAÇÃO DE PISO	(22)
POLIMENTO DE PISO EM CONCRETO	(23)
PINTURA DE PISO EM CONCRETO	(24)
DEMOLIÇÃO DE FORRO PVC	(25)
LIXAMENTO MANUAL PARA REMOÇÃO DE TINTA	(26)
REMOÇÃO DA COBERTURA (ESTRUTURA E TELHAMENTO)	(27)
INSTALAÇÃO DE FORRO MINERAL	(28)
APLICAÇÃO DE GESSO DESEMPENADO	(29)
APLICAÇÃO DE TINTA ACRÍLICA PREMIUM	(30)
EXECUÇÃO DE ESTRUTURA DE MADEIRA	(31)
INSTALAÇÃO DE TELHAMENTO CERÂMICO	(32)
EXECUÇÃO DE ESTRUTURA METÁLICA	(33)
INSTALAÇÃO DE TELHAMENTO METÁLICO	(34)
EXECUÇÃO DE LAJE IMPERMEÁVEL	(35)

REV. 00	31/08/23	EMISSÃO INICIAL	DAC
REVISÃO:	DATA:	DESCRIÇÃO:	RESP.:
 Prefeitura Municipal de Pouso Alegre			
PROJETO  Rua Cel. Joaquim Francisco, 341, Bairro Varginha CEP: 37501-052 - Itajubá / MG Tel: (35) 3623-5720 www.dacengenharia.com.br		COORDENAÇÃO DE PROJETOS ALOISIO CAETANO FERREIRA CREA: MG-97.132/D RESPONSÁVEL TÉCNICO ENGR. FLÁVIA C. BARBOSA CREA: MG-187.842/D	
EMPREENDIMENTO PROJETO DE REFORMA DO CEIM DO BAIRRO SÃO CRISTÓVÃO			
ENDEREÇO AVENIDA DEZENOVE DE OUTUBRO, SÃO CRISTÓVÃO POUSO ALEGRE - MINAS GERAIS		DISCIPLINA ARQUITETÔNICO	
ASSUNTO PLANTA BAIXA DE DEMOLIÇÃO - TÉRREO		FASE DO PROJETO EXECUTIVO	
		FOLHA Nº 04/16	
DATA INICIAL	ESCALA	REVISÃO	
31/08/2023	INDICADA	REV.00	DAC-PMPA-CEIM-SC-PE-ARQ-R00.RVT