




CORTE AA
 Escala: 1:75

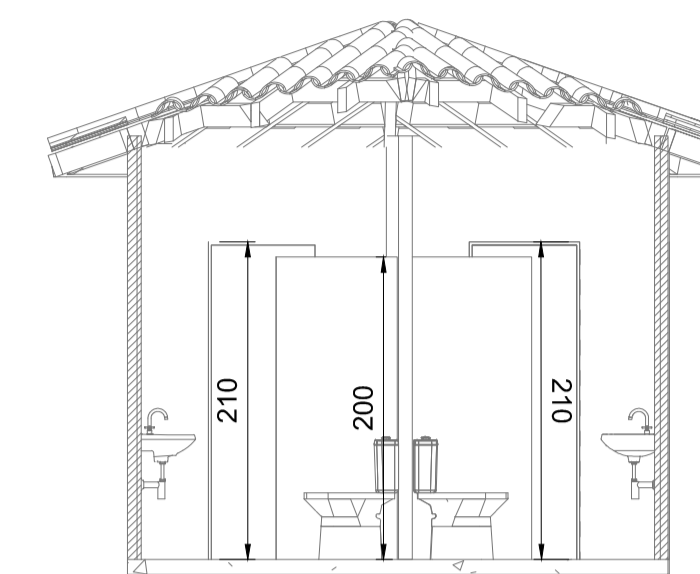


CORTE FF
 Escala: 1:75

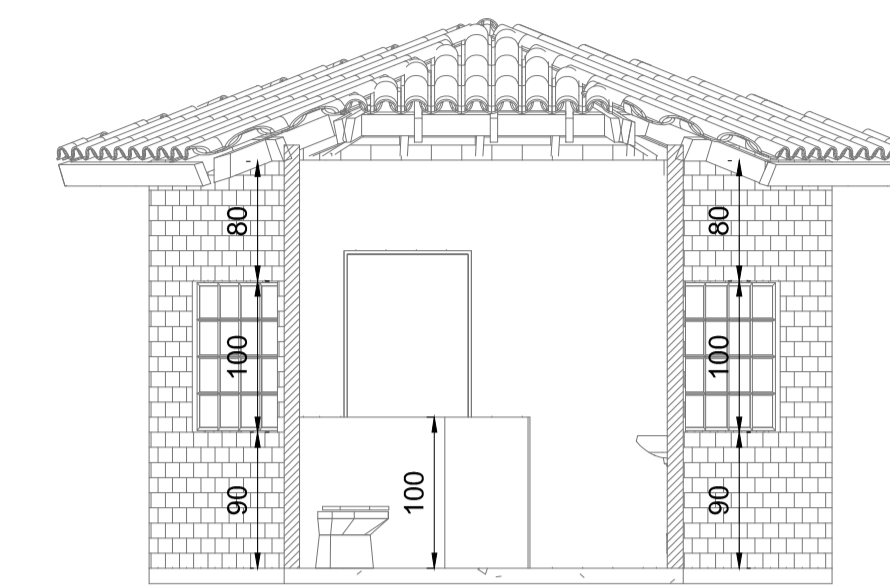


CORTE HH
 Escala: 1:75

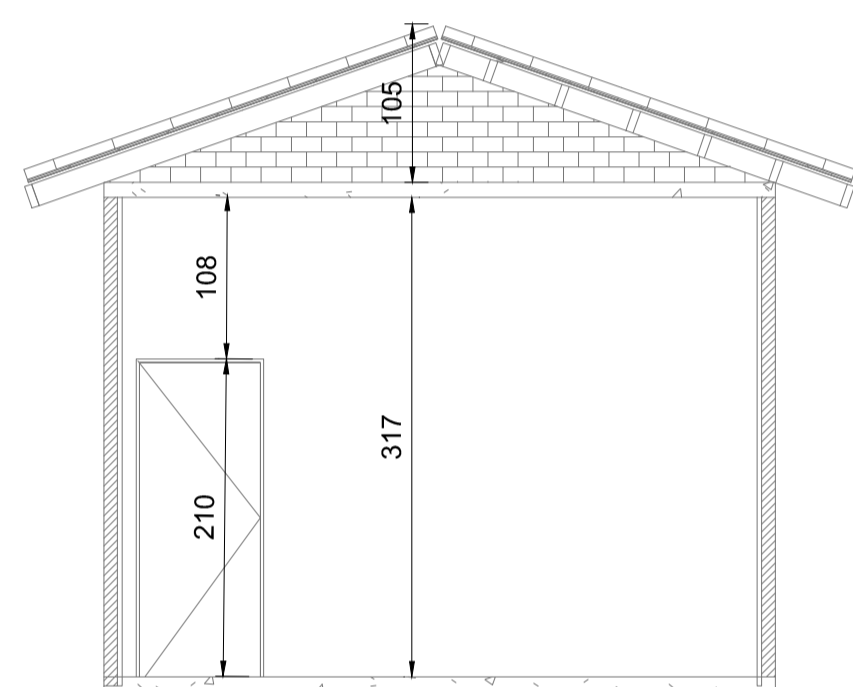


CORTE BB
 Escala: 1:75

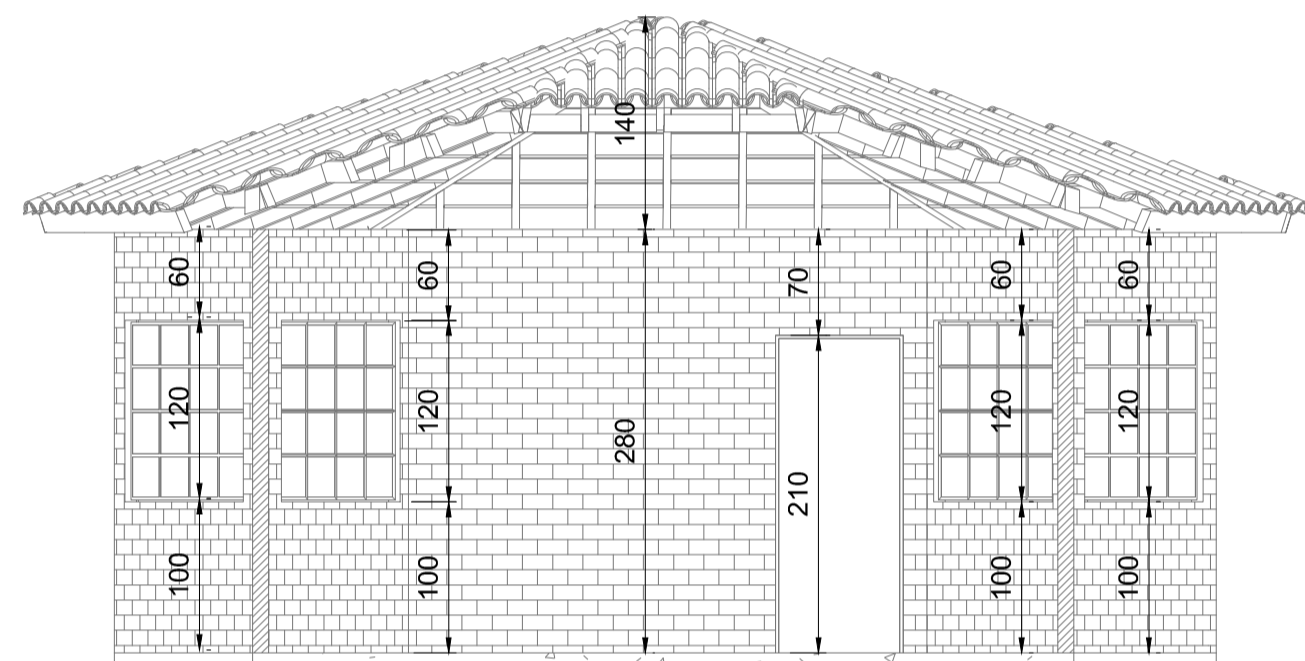


CORTE CC
 Escala: 1:75

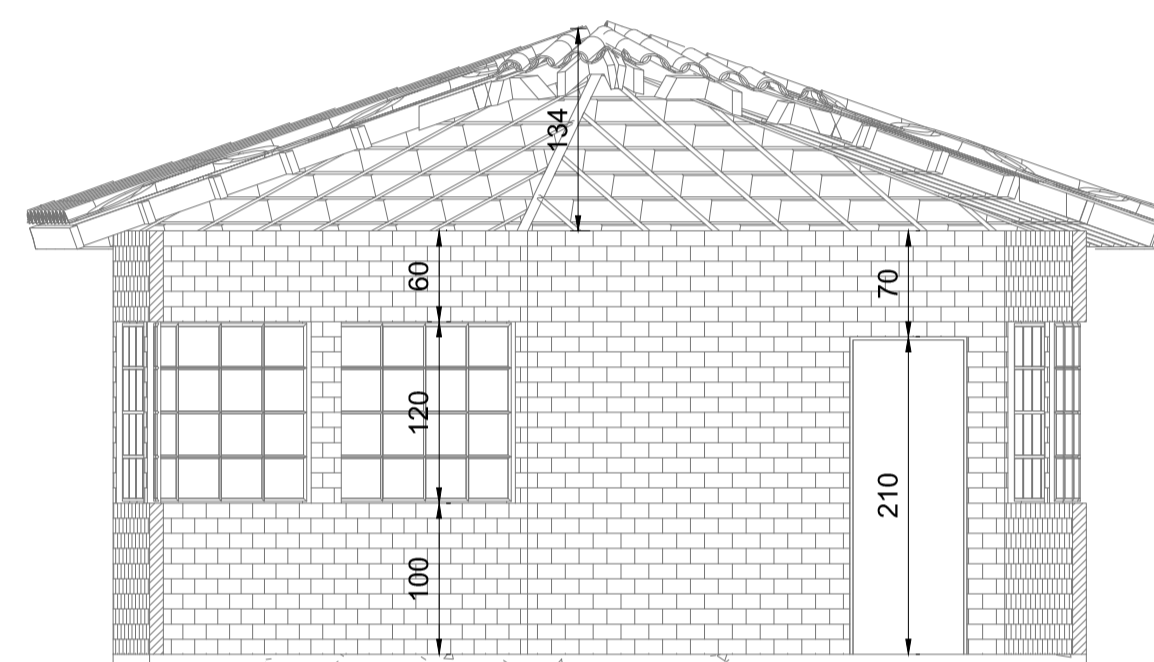


CORTE DD
 Escala: 1:75

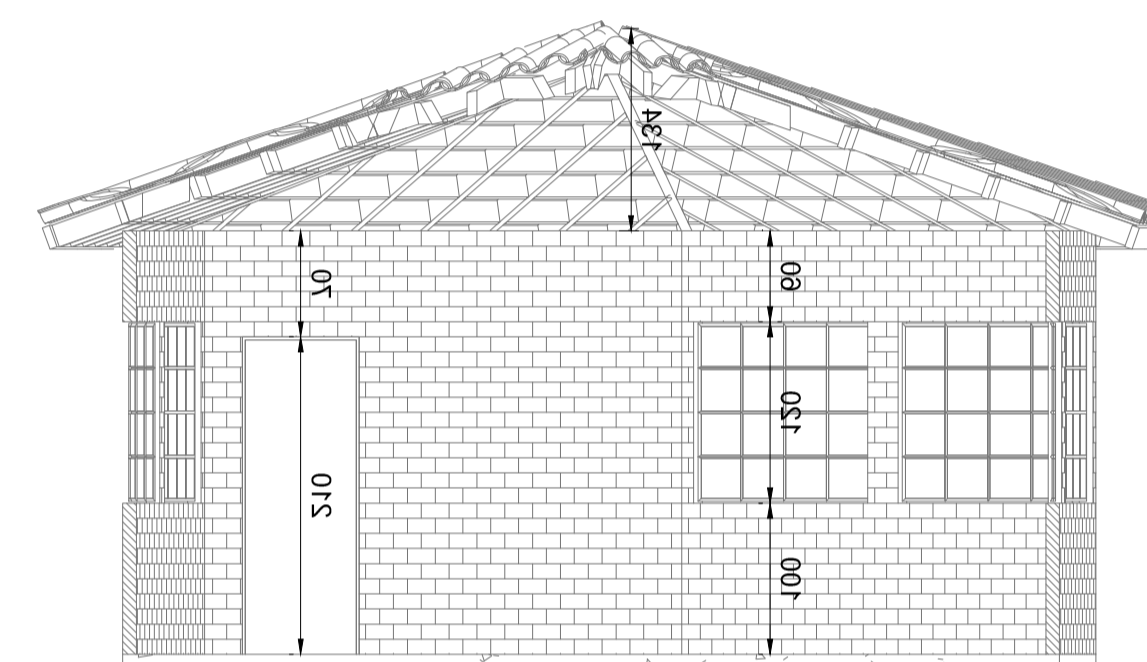


CORTE EE
 Escala: 1:75

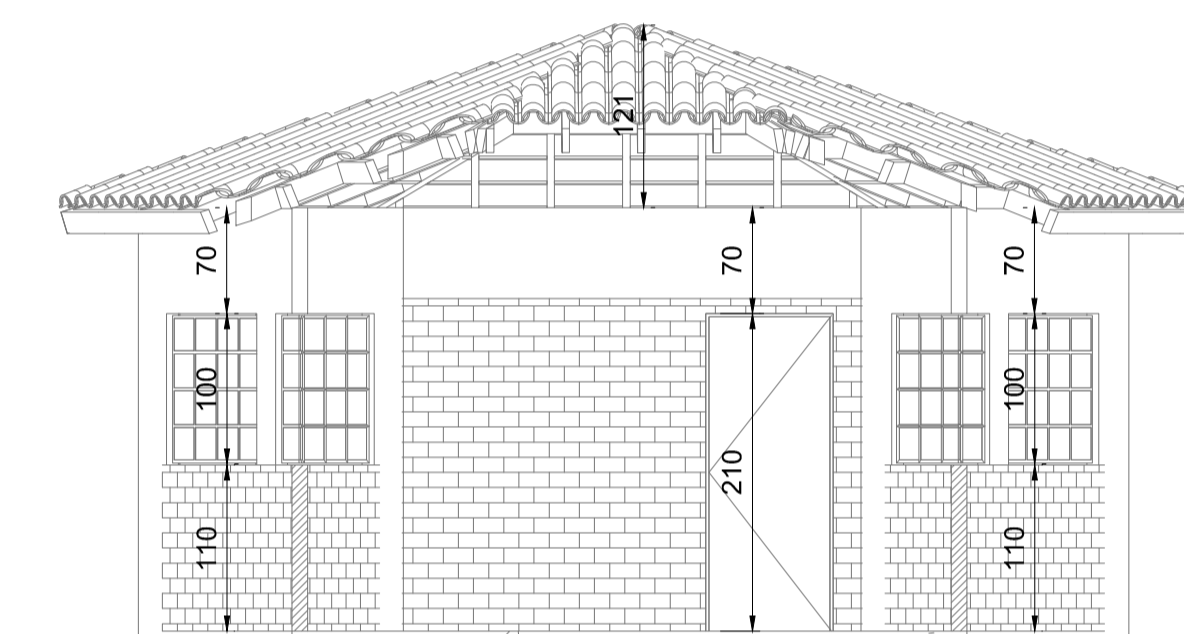


CORTE GG
 Escala: 1:75

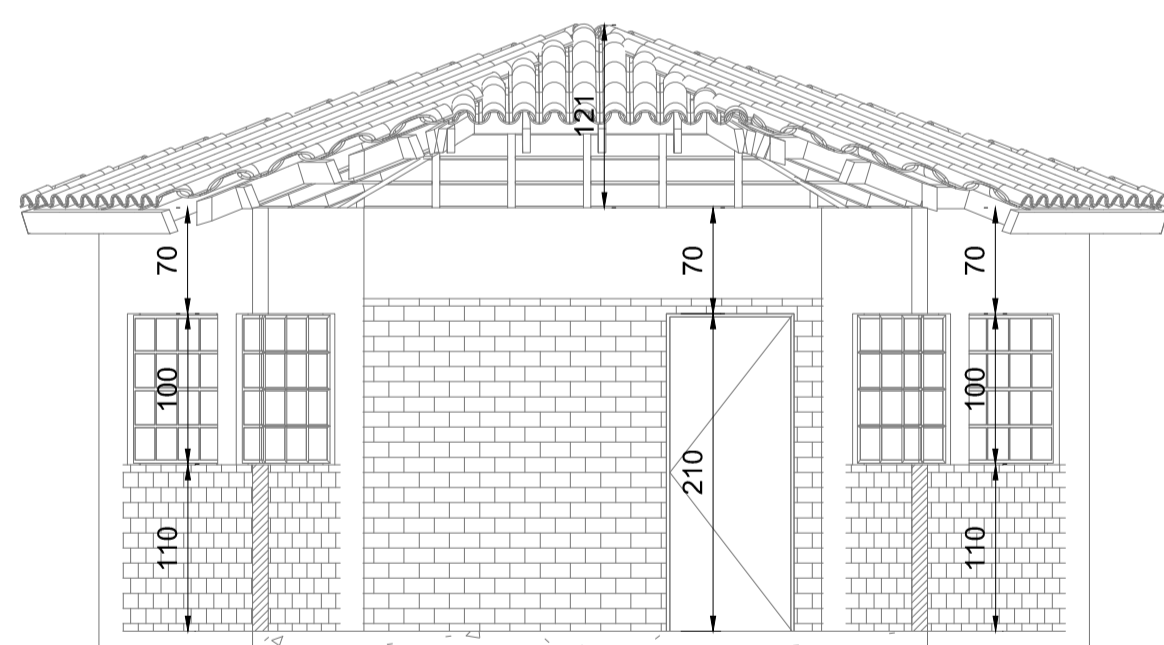


CORTE JJ
 Escala: 1:75

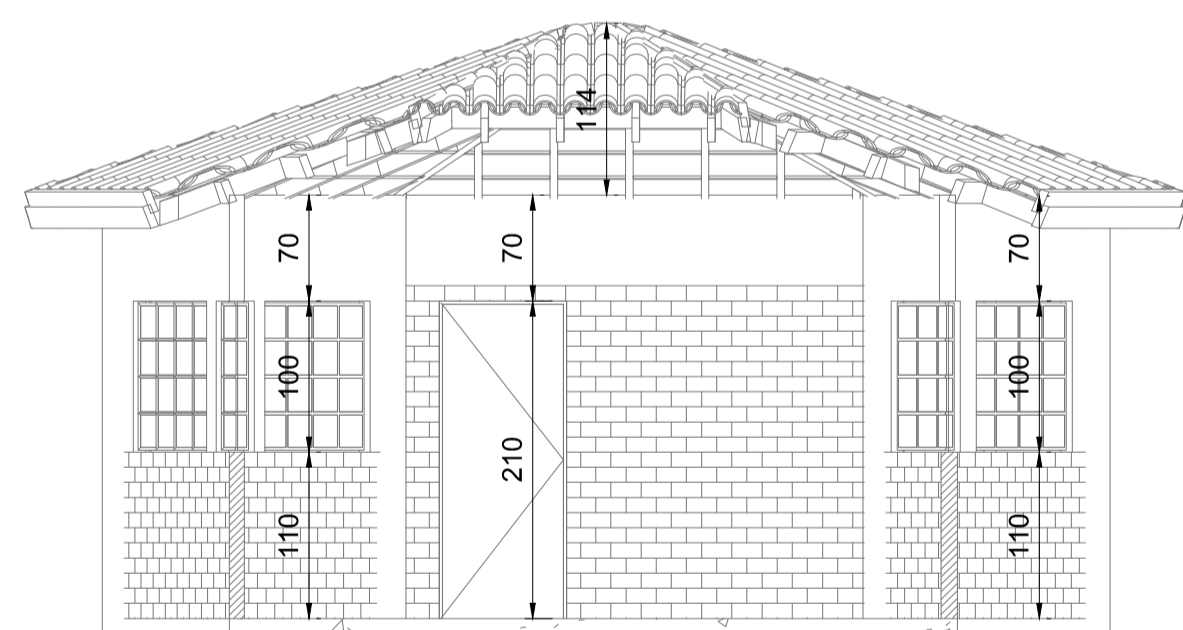


CORTE KK
 Escala: 1:75

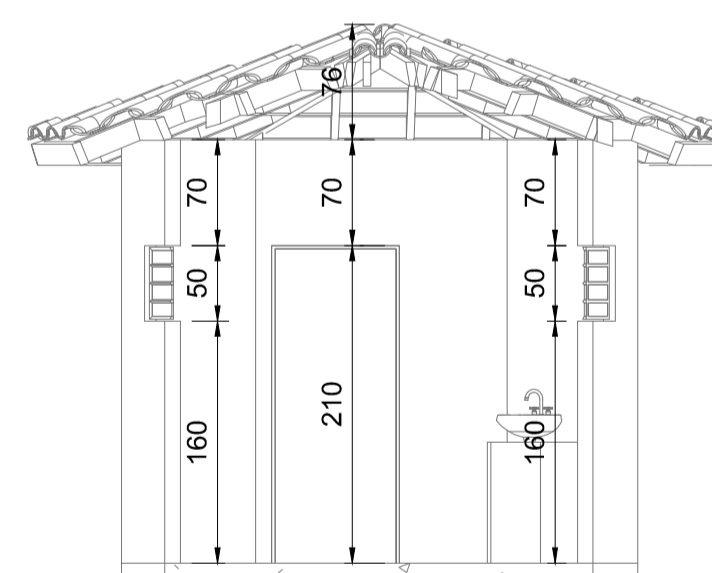


CORTE LL
 Escala: 1:75

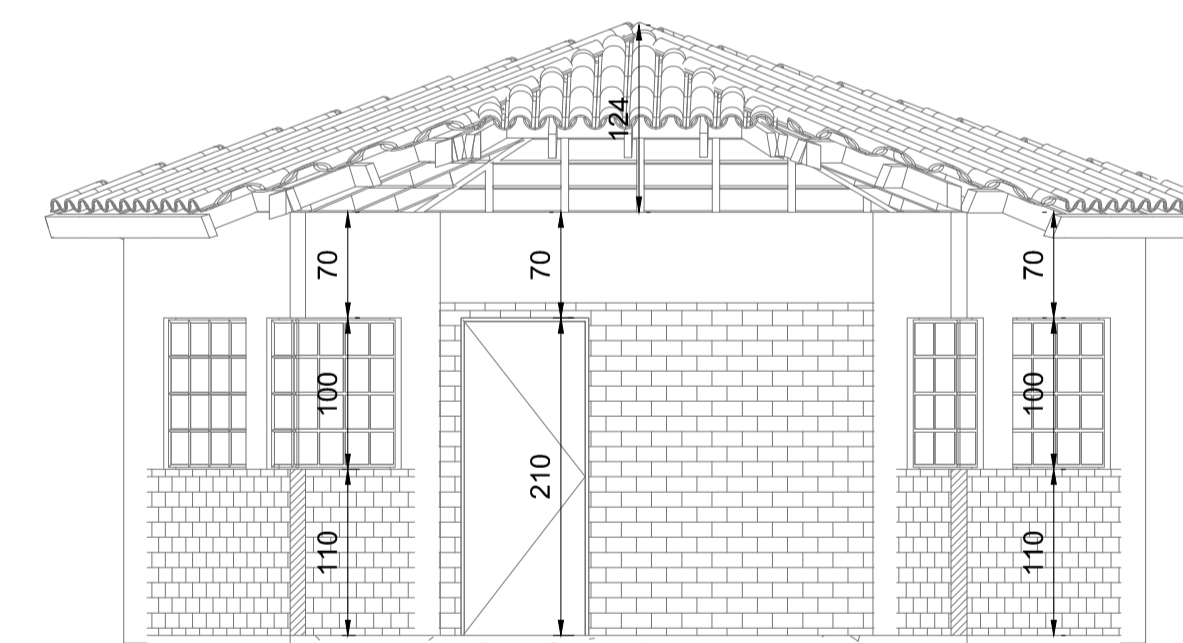


CORTE MM
 Escala: 1:75

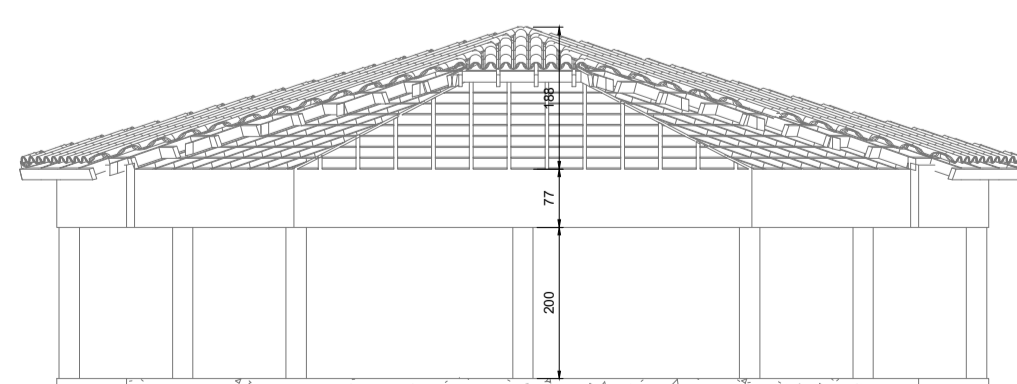

CORTE II
 Escala: 1:75

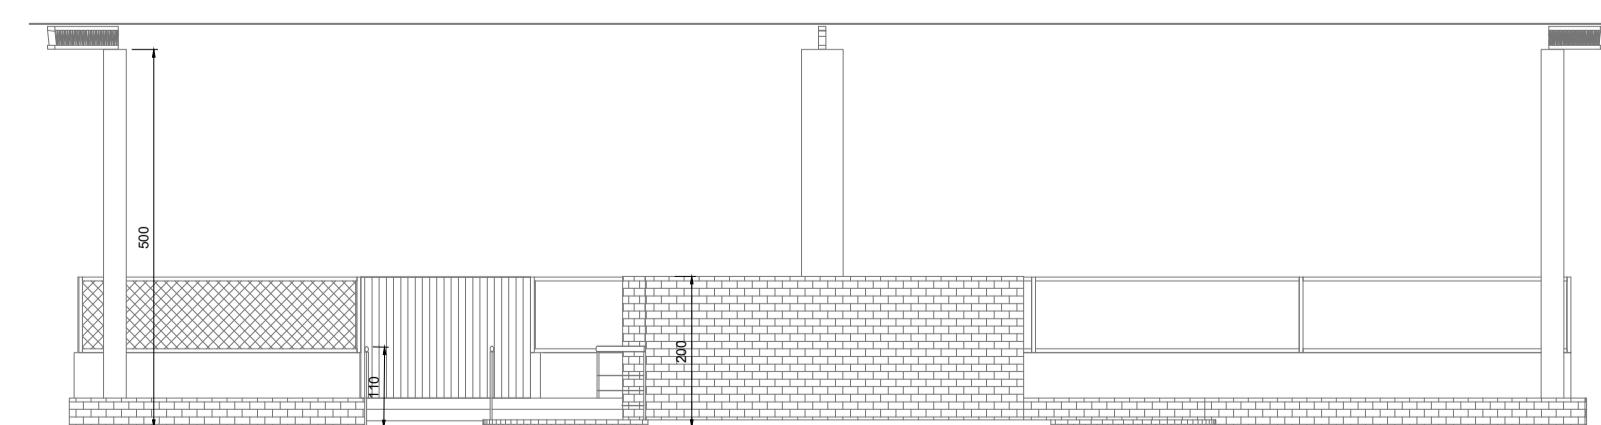

CORTE NN
 Escala: 1:100

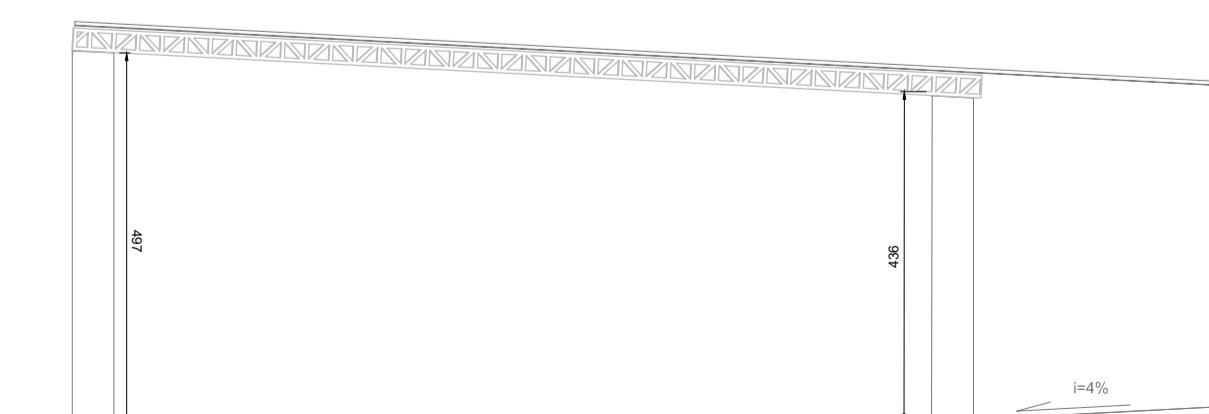

CORTE OO
 Escala: 1:100

 Prefeitura Municipal de Pouso Alegre	
REV. 01 25/03/24 REVISÃO PARA ADEQUAÇÃO A ALTERAÇÃO DA NORMA DO CORPO DE BOMBEIROS DAC REV. 00 14/12/23 EMISSÃO INICIAL DAC REVISÃO: DATA : DESCRIÇÃO: RESP.:	CLIENTE:
 Rua Cel. Joaquim Francisco, 341, Bairro Varginha CEP: 37501-052 - Itajubá / MG Tel: (35) 98414-5841 www.dacengenharia.com.br	COORDENAÇÃO ALOÍSIO CAETANO FERREIRA RESPONSÁVEL TÉCNICO E AUTOR ENG. CIVIL FLÁVIA BARBOSA CREA MG-187.842/D
EMPREENDIMENTO CEIM PROF.ª MARIA DA CONCEIÇÃO NUNES DE PAIVA	
ENDEREÇO RUA JOÃO PAULO, VALE DO SOL POUSO ALEGRE - MINAS GERAIS	DISCIPLINA PSCIP FASE DO PROJETO EXECUTIVO FOLHA Nº. 02/03
DATA INICIAL 14/12/2023	ESCALA INDICADA
REVISÃO R01	ARQUIVO DAC-PMPA-CEIM-MCNP-PE-INC-R01.DWG