


PROJETO DE INSTALAÇÕES HIDRÁULICAS - CONSTRUÇÃO DO CENTRO DE ATENÇÃO PSICOSSOCIAL
ESCALA INDICADA

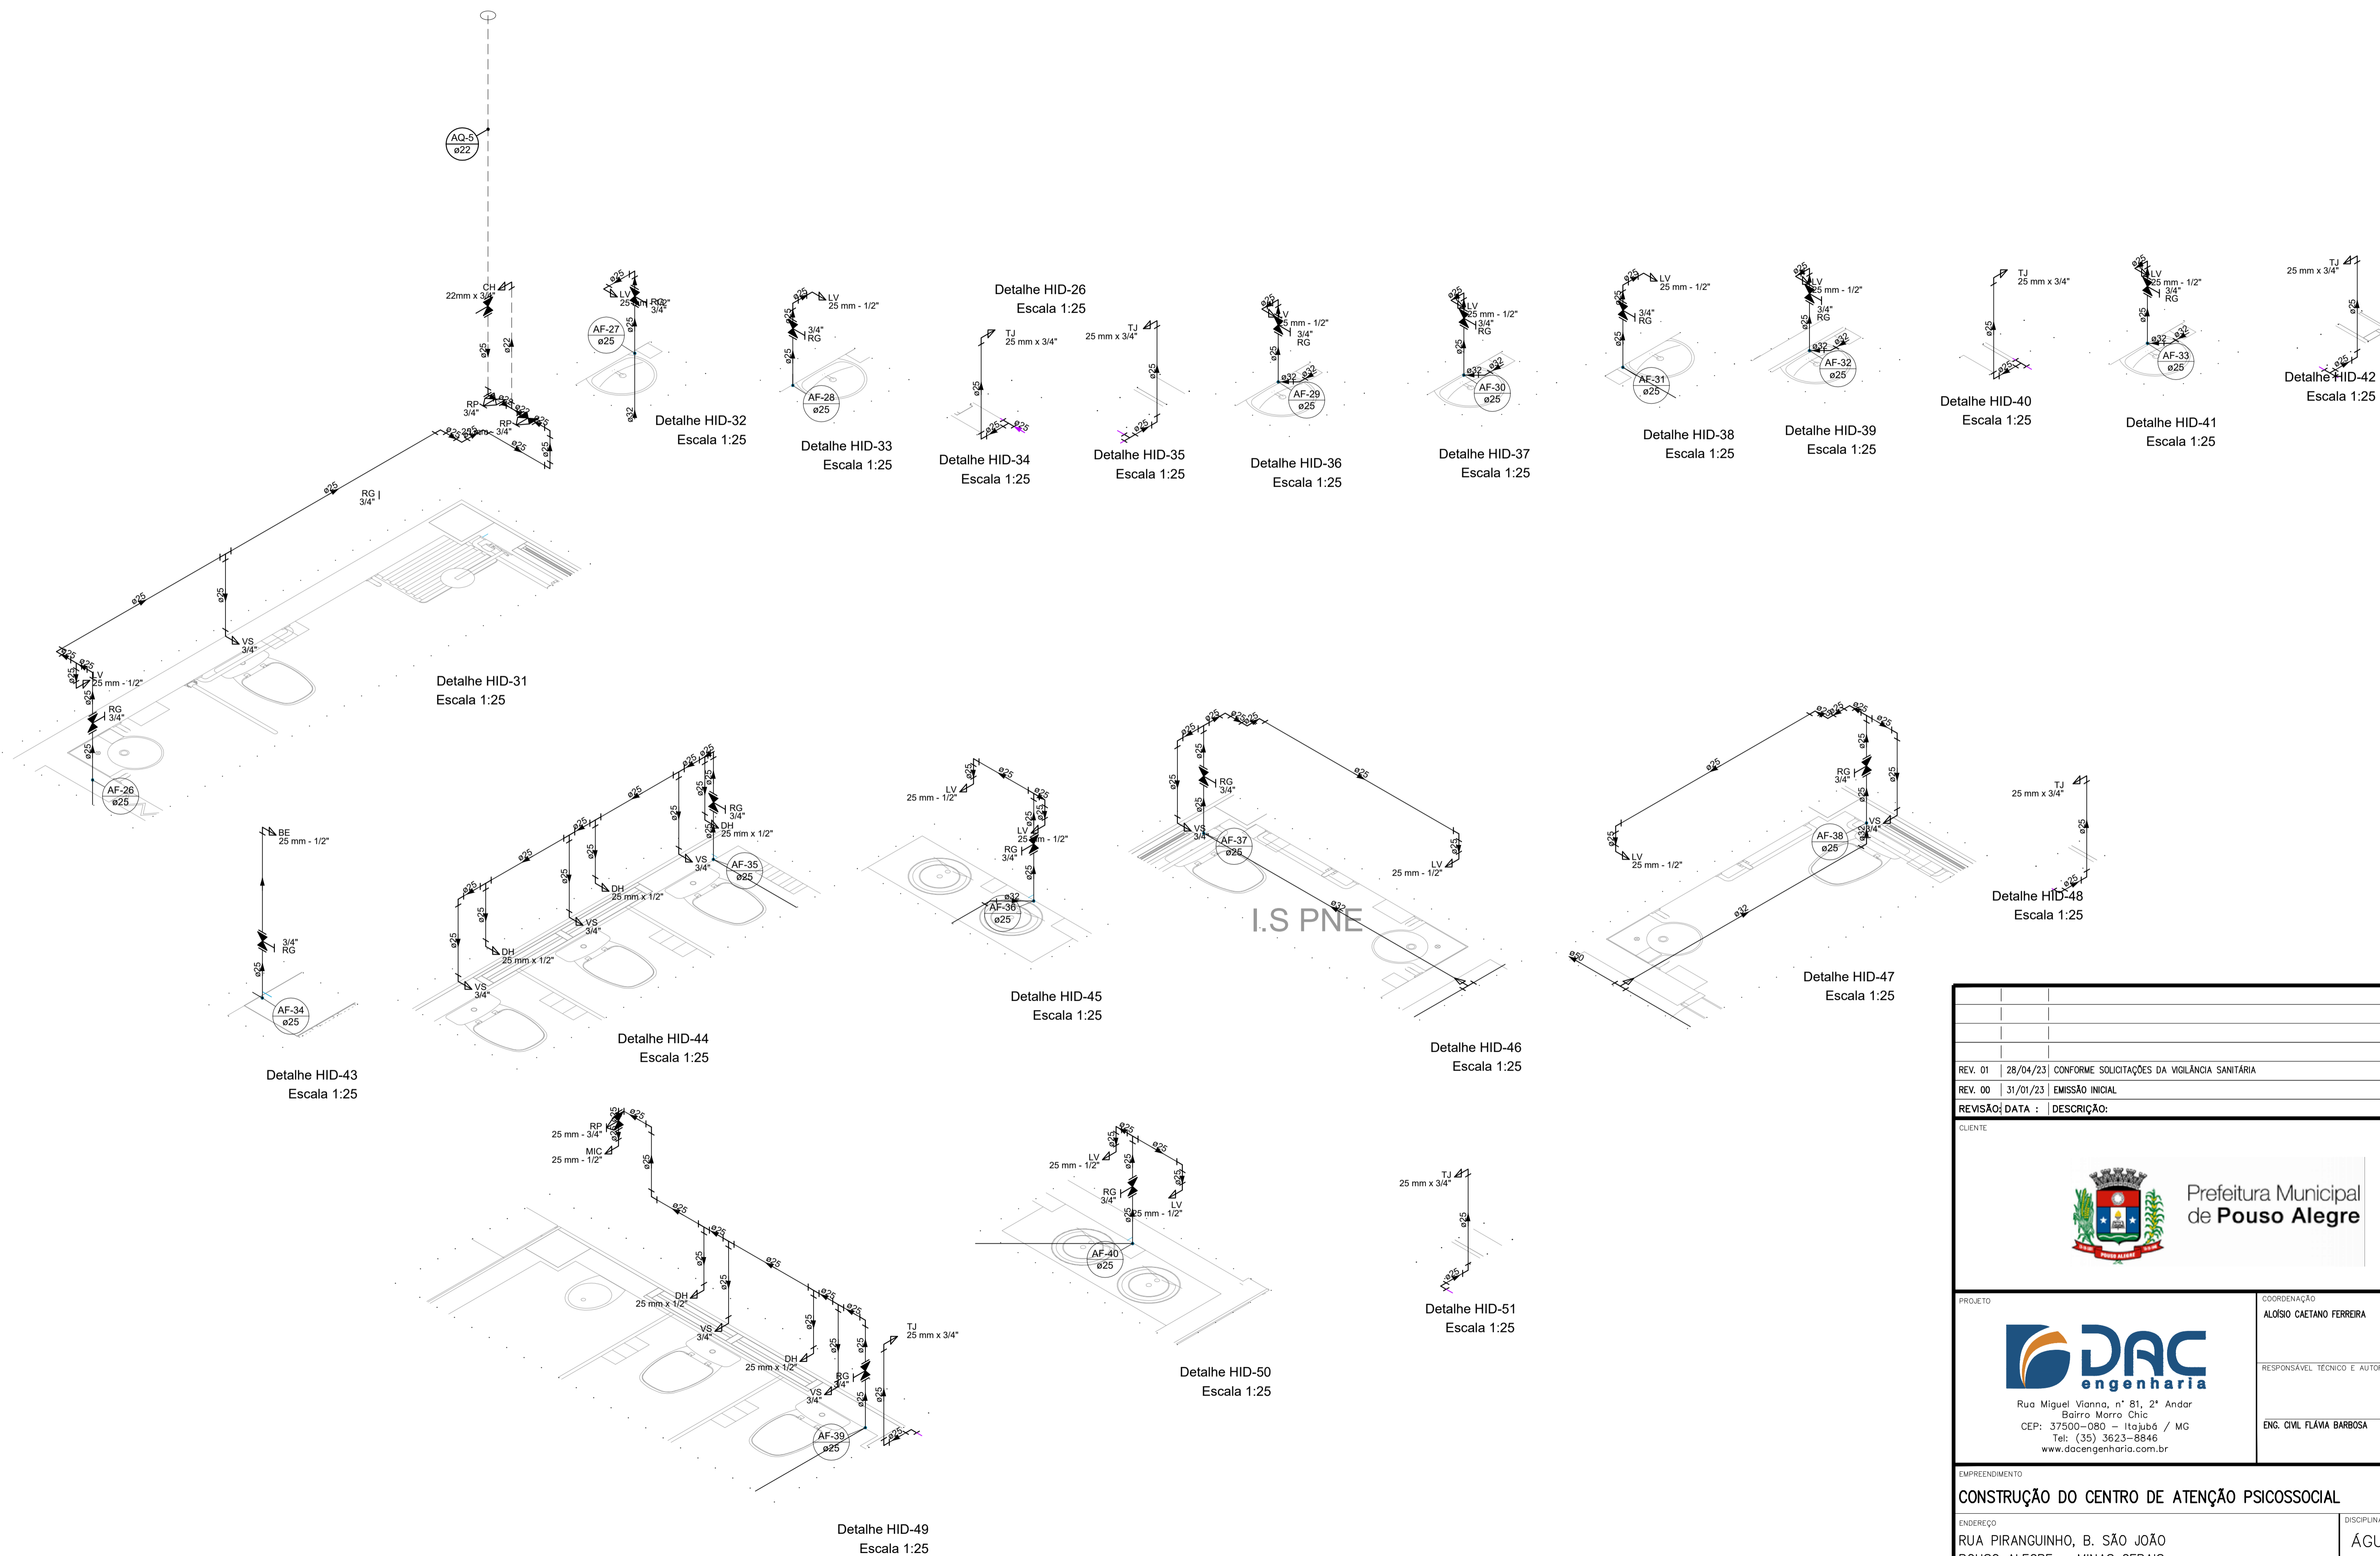

| | | | |
|--|----------|---|--------|
| REV. 01 | 28/04/23 | CONFORME SOLICITAÇÕES DA VIGILÂNCIA SANITÁRIA | DAC |
| REV. 00 | 31/01/23 | EMISSÃO INICIAL | DAC |
| REVISÃO: DATA : DESCRIÇÃO: | | | RESP.: |
| CLIENTE | | | |
|  Prefeitura Municipal de Pouso Alegre | | | |
|  Rua Miguel Vianna, nº 81, 2º Andar Bairro Morro Chic CEP: 37500-080 - Itajubá / MG Tel: (35) 3623-8846 www.dacengenharia.com.br | | COORDENAÇÃO ALOÍSIO CAETANO FERREIRA RESPONSÁVEL TÉCNICO E AUTOR ENG. CIVIL FLÁVIA BARBOSA CREA MG-187.842/D | |
| EMPREENHIMENTO | | | |
| CONSTRUÇÃO DO CENTRO DE ATENÇÃO PSICOSSOCIAL | | | |
| ENDEREÇO | | DISCIPLINA | |
| RUA PIRANGUINHO, B. SÃO JOÃO POUSO ALEGRE - MINAS GERAIS | | ÁGUA | |
| ASSUNTO | | FASE DO PROJETO | |
| PROJETO DE INSTALAÇÕES HIDRÁULICAS DETALHES | | EXECUTIVO | |
| DATA INICIAL | | FOLHA Nº. | |
| 31/01/2023 | | 03/04 | |
| ESCALA | REVISÃO | ARQUIVO | |
| INDICADA | ROO | DAC-PMPA-CAPS-PE-AGF-ROI.DWG | |