


PROJETO DE INSTALAÇÕES SANITÁRIAS - CONSTRUÇÃO DA UNIDADE DE PRONTO ATENDIMENTO  
ESCALA INDICADA

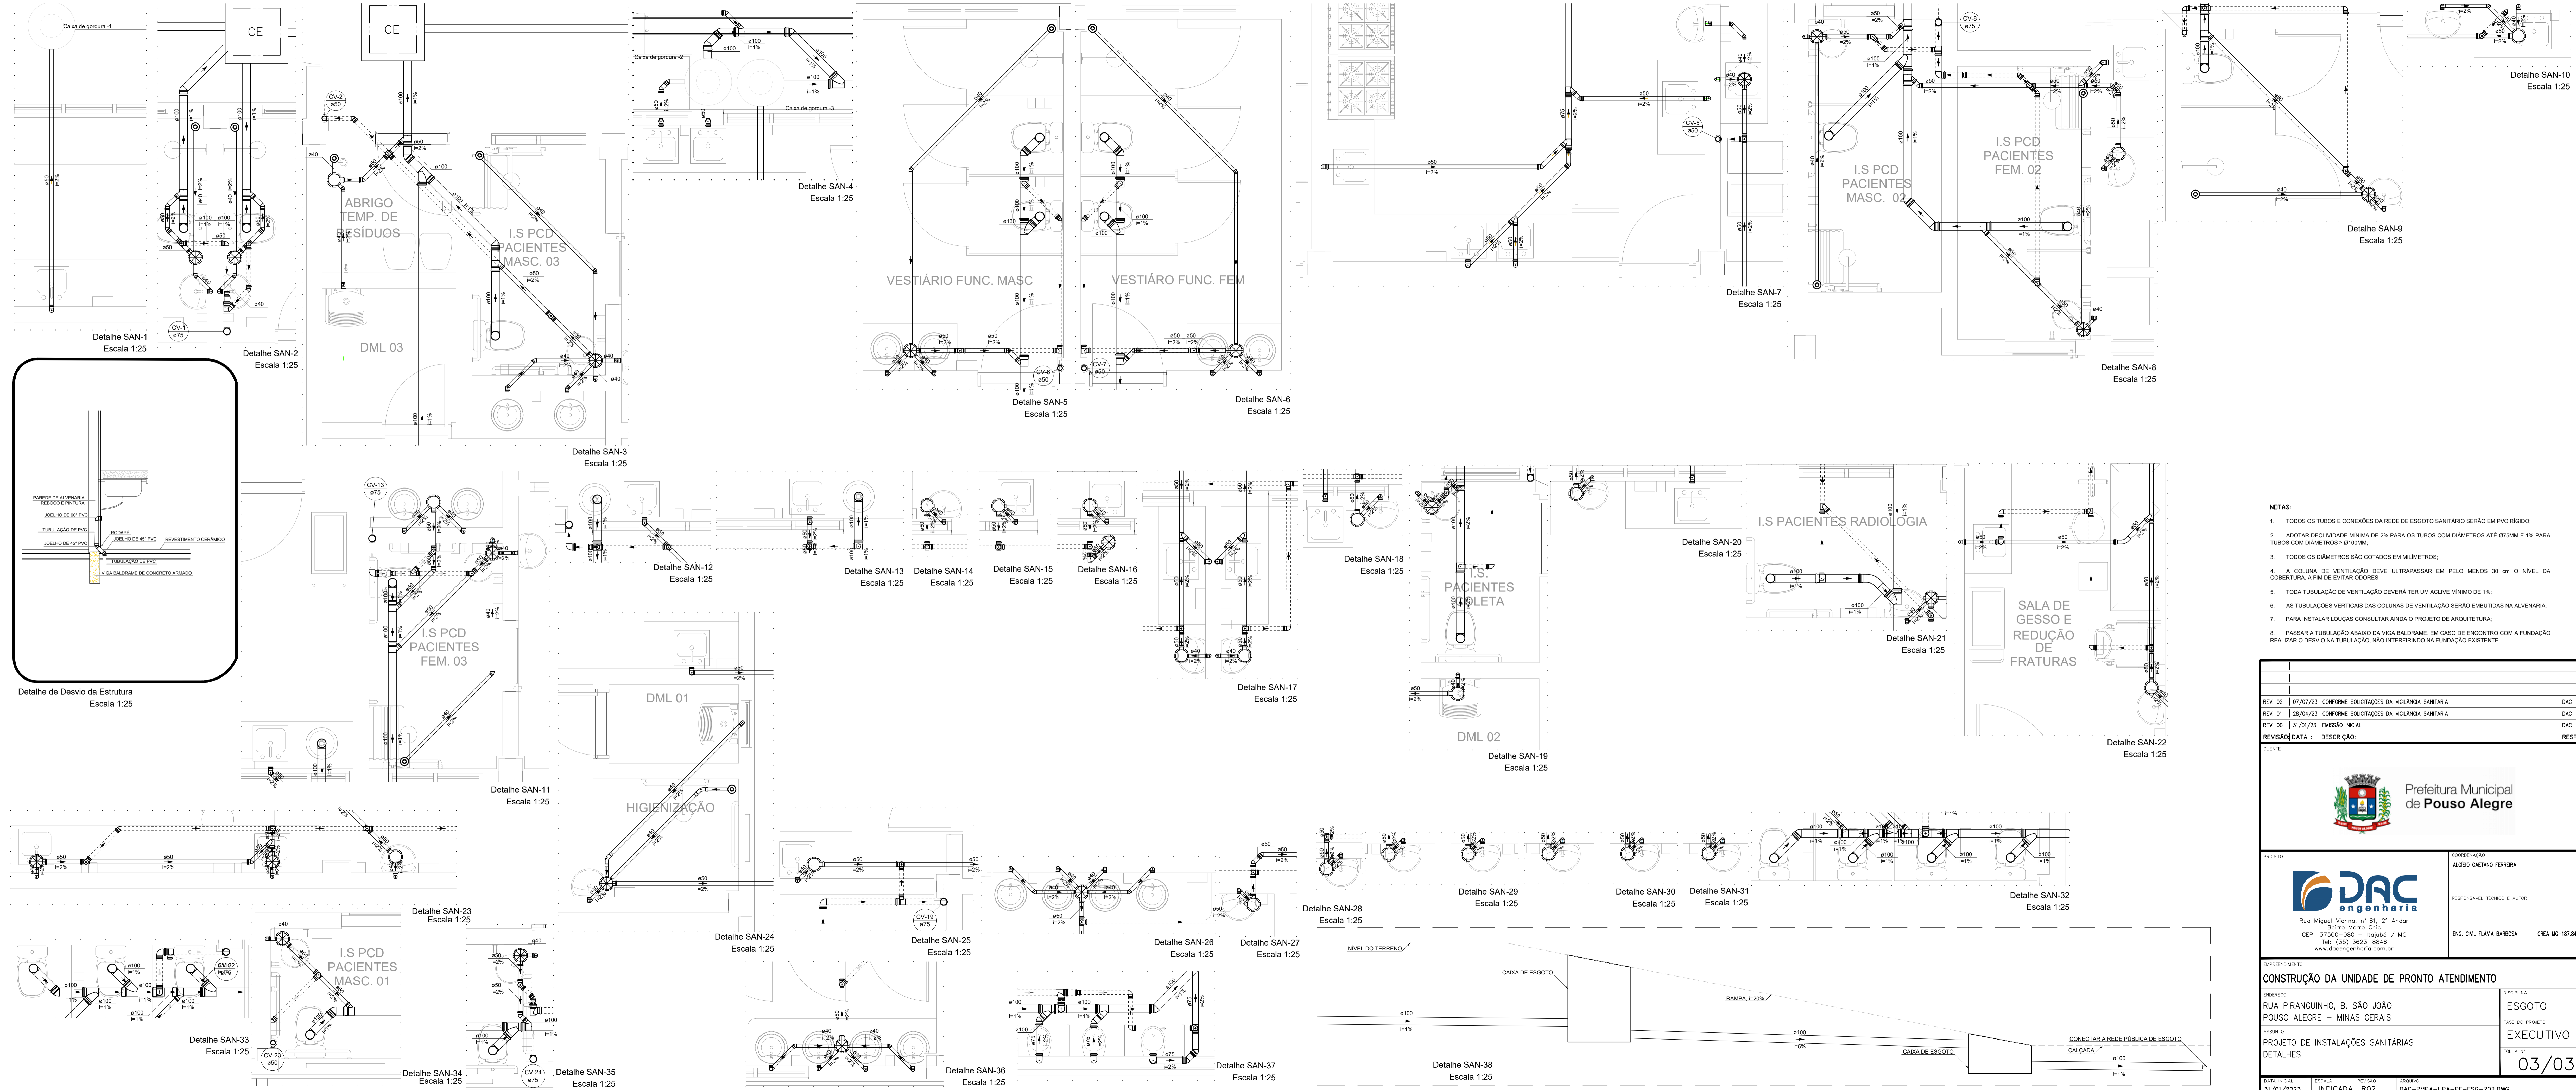

- NOTAS:**
1. TODOS OS TUBOS E CONEXÕES DA REDE DE ESGOTO SANITÁRIO SERÃO EM PVC RÍGIDO;
  2. ADOPTAR DECLIVIDADE MÍNIMA DE 2% PARA OS TUBOS COM DIÂMETROS ATÉ Ø75MM E 1% PARA TUBOS COM DIÂMETROS ≥ Ø100MM;
  3. TODOS OS DIÂMETROS SÃO COTADOS EM MILÍMETROS;
  4. A COLUNA DE VENTILAÇÃO DEVE ULTRAPASSAR EM PELO MENOS 30 cm O NÍVEL DA COBERTURA, A FIM DE EVITAR ODORES;
  5. TODA TUBULAÇÃO DE VENTILAÇÃO DEVERÁ TER UM ACLIVE MÍNIMO DE 1%;
  6. AS TUBULAÇÕES VERTICAIS DAS COLUNAS DE VENTILAÇÃO SERÃO EMBUTIDAS NA ALVENARIA;
  7. PARA INSTALAR LOUÇAS CONSULTAR AINDA O PROJETO DE ARQUITETURA;
  8. PASSAR A TUBULAÇÃO ABAIXO DA VIGA BALDRAME, EM CASO DE ENCONTRO COM A FUNDAÇÃO EXISTENTE, REALIZAR O SERVIÇO NA TUBULAÇÃO, NÃO INTERFERINDO NA FUNDAÇÃO EXISTENTE.

|          |          |   |        |
|----------|----------|---|--------|
| REV. 02  | 07/07/23 | CONFORME SOLICITAÇÕES DA VIGILÂNCIA SANITÁRIA | DAC    |
| REV. 01  | 28/04/23 | CONFORME SOLICITAÇÕES DA VIGILÂNCIA SANITÁRIA | DAC    |
| REV. 00  | 31/01/23 | EMISSÃO INICIAL                               | DAC    |
| REVISÃO: | DATA:    | DESCRIÇÃO:                                    | RESP.: |



|  |   |
|--|---|
| PROJETO  | COORDENAÇÃO                                   |
| <b>DAC</b><br>engenharia   | ALOSIO CAETANO FERRERA                        |
| Rua Miguel Vianna, n° 81, 2° Andar<br>Bairro Morro Chic<br>CEP: 37500-000 - Itajaíba / MG<br>Tel: (35) 3623-8846<br>www.dacengenharia.com.br | RESPONSÁVEL TÉCNICO E AUTOR                   |
|  | ENG. CIVIL FLÁVIA BARBOSA - CREA MG-187.842/0 |

|   |                 |
|---|-----------------|
| EMPENHAMENTO  | DISCIPLINA      |
| <b>CONSTRUÇÃO DA UNIDADE DE PRONTO ATENDIMENTO</b>          | ESGOTO          |
| ENDEREÇO  | FASE DO PROJETO |
| RUA PIRANGUINHO, B. SÃO JOÃO<br>POUSO ALEGRE - MINAS GERAIS | EXECUTIVO       |
| ASSUNTO   | FOLHA Nº:       |
| PROJETO DE INSTALAÇÕES SANITÁRIAS<br>DETALHES               | <b>03/03</b>    |