


PROJETO DE CONSTRUÇÃO DA ESCOLA ALEGRIÑO
ESCALA INDICADA

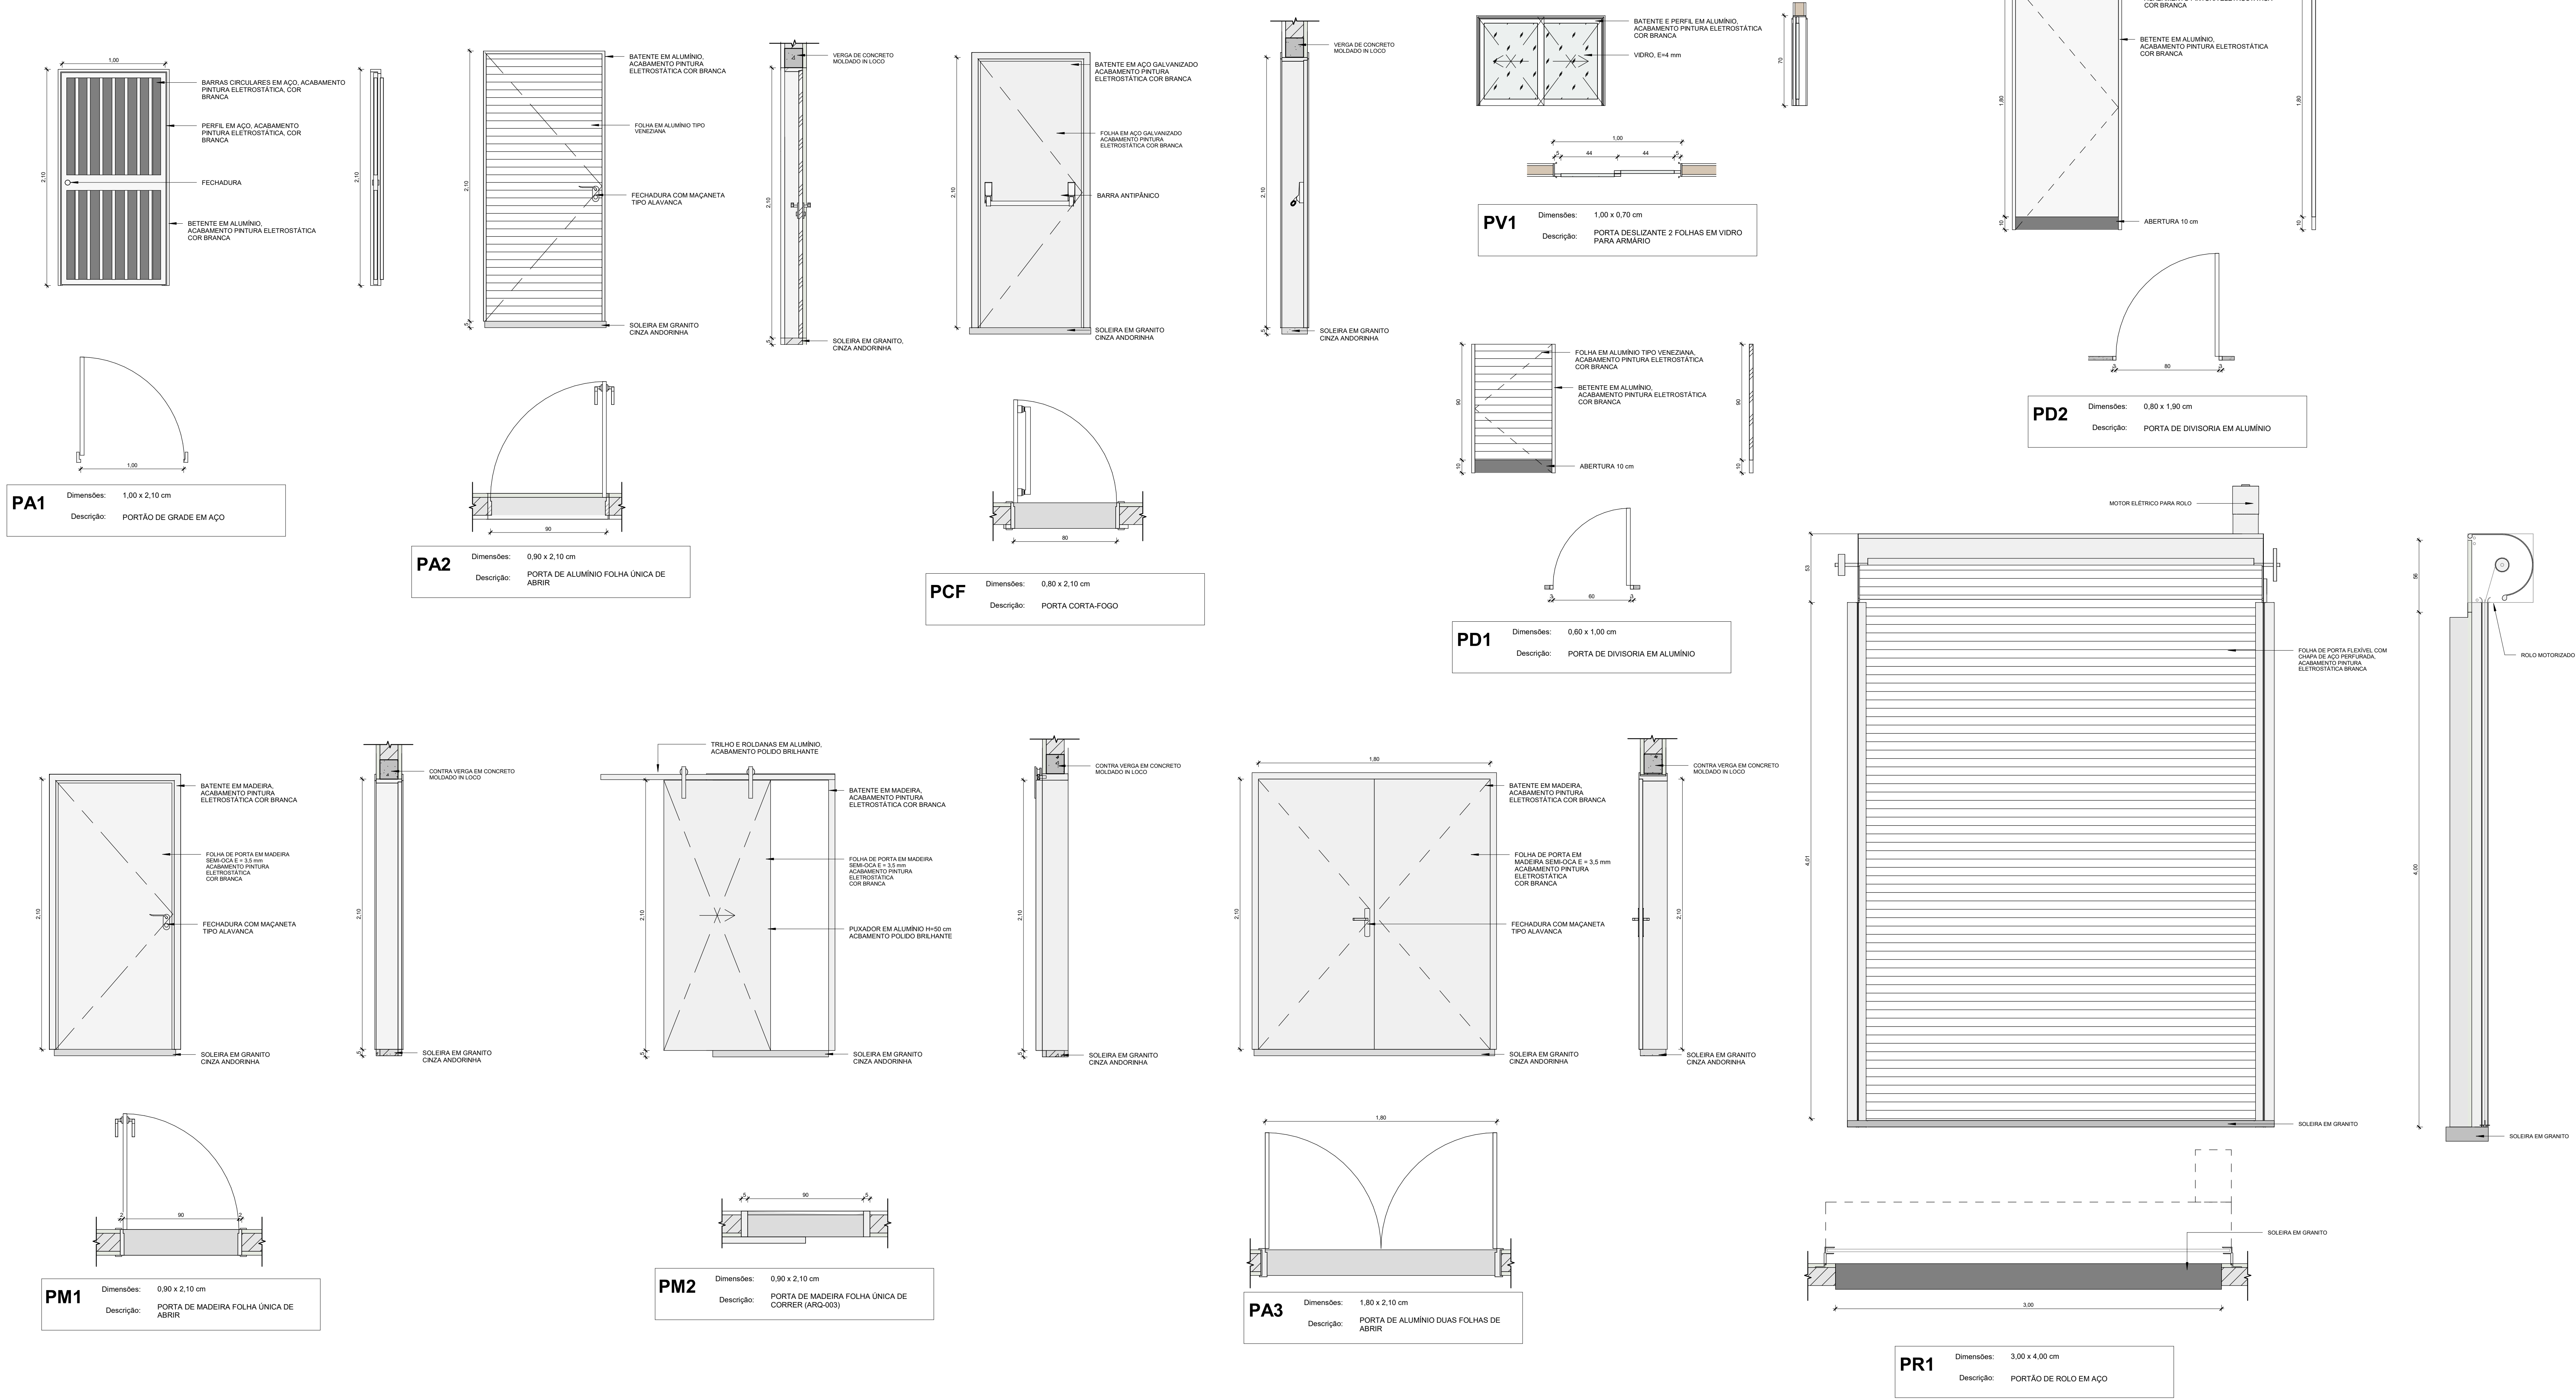

PORTAS - GERAL				
CÓDIGO	QUANT.	TIPO	DIMENSÕES	
			LARGURA (m)	ALTURA (m)
PA1	2	PORTÃO DE GRADE EM AÇO	1,00	2,10
PA2	2	PORTA DE ALUMÍNIO FOLHA ÚNICA DE ABRIR	0,90	2,10
PA3	1	PORTA DE ALUMÍNIO DUAS FOLHAS DE ABRIR	1,80	2,10
PA4	1	PORTÃO METÁLICO EM TELA, 2 FOLHAS DE ABRIR	1,20	1,00
PCF	1	PORTA CORTA-FOGO	0,80	2,10
PD1	18	PORTA DE DIVISÓRIA EM ALUMÍNIO	0,60	1,00
PD2	7	PORTA DE DIVISÓRIA EM ALUMÍNIO	0,80	1,90
PM1	14	PORTA DE MADEIRA FOLHA ÚNICA DE ABRIR	0,90	2,10
PM1	18	PORTA DE MADEIRA FOLHA ÚNICA DE ABRIR	0,90	2,10
PM2	4	PORTA DE MADEIRA FOLHA ÚNICA DE CORRER (ARQ-003)	0,90	2,10
PR1	1	PORTÃO DE ROLO EM AÇO	3,00	4,00
PV1	9	PORTA DESLIZANTE 2 FOLHAS EM VIDRO PARA ARMÁRIO	1,00	0,70

NOTAS:

- MEDIDAS E NÍVEIS EM METROS;
- VERIFICAR DETALHES CONSTRUTIVOS PERTINENTES NO MEMORIAL DESCRITIVO;
- A REGULARIZAÇÃO DO PISO DO CORREDOR PRINCIPAL DA ESCOLA DEVERÁ SER REALIZADO CONFORME OS NÍVEIS IN LOCO;
- RAMPAS DEVERÃO SER EXECUTADAS CONFORME OS NÍVEIS DO PISO E DE ACORDO COM A NBR 9050;
- AS ALTERAÇÕES NESTE PROJETO SOMENTE COM AUTORIZAÇÃO EXPRESSA DA FISCALIZAÇÃO E DA EMPRESA PROJETISTA.

REFERÊNCIAS:

- PLANILHA DE QUANTITATIVOS;
- MEMORIAL DESCRITIVO E ESPECIFICAÇÕES TÉCNICAS.

REV. 01	30/10/24	REVISÃO DO PROJETO COMPLETO	DAC
REV. 00	02/02/24	EMISSÃO INICIAL	DAC
REVISÃO:	DATA :	DESCRIÇÃO:	RESP:
<div><div><div>Prefeitura Municipal de Pouso Alegre</div></div></div>			
PROJETO		COORDENAÇÃO DE PROJETOS	
<div><div><div>Rua Cel. Joaquim Francisco, 341, Bairro Varginha CEP: 37.551-052 - Itajubá / MG Tel: (35) 2143-9087 www.dacengenharia.com.br</div></div></div>		ALOISIO CAETANO FERREIRA CREA: MG-87.132/D	
		RESPONSÁVEL TÉCNICO	
		RAFAEL BARBOSA CARREIRA CAU: 004155411-5	
EMPRESA RESPONSÁVEL:			
CONSTRUÇÃO DA ESCOLA ALEGRIÑO			
ENDEREÇO RUA LOURDES SOUZA SANTOS, COLINA VERDE POUSO ALEGRE - MG		DISCIPLINA ARQUITETÔNICO	
ASSUNTO DETALHAMENTO DE ESQUADRIAS		FASE DO PROJETO EXECUTIVO	
		FOLHA Nº 23/24	
DATA INICIAL 02/02/2024	FOLHA INDICADA	REVISÃO REV.01	DAC-PMPA-ALEG-PE-ARQ-R01.RVT