



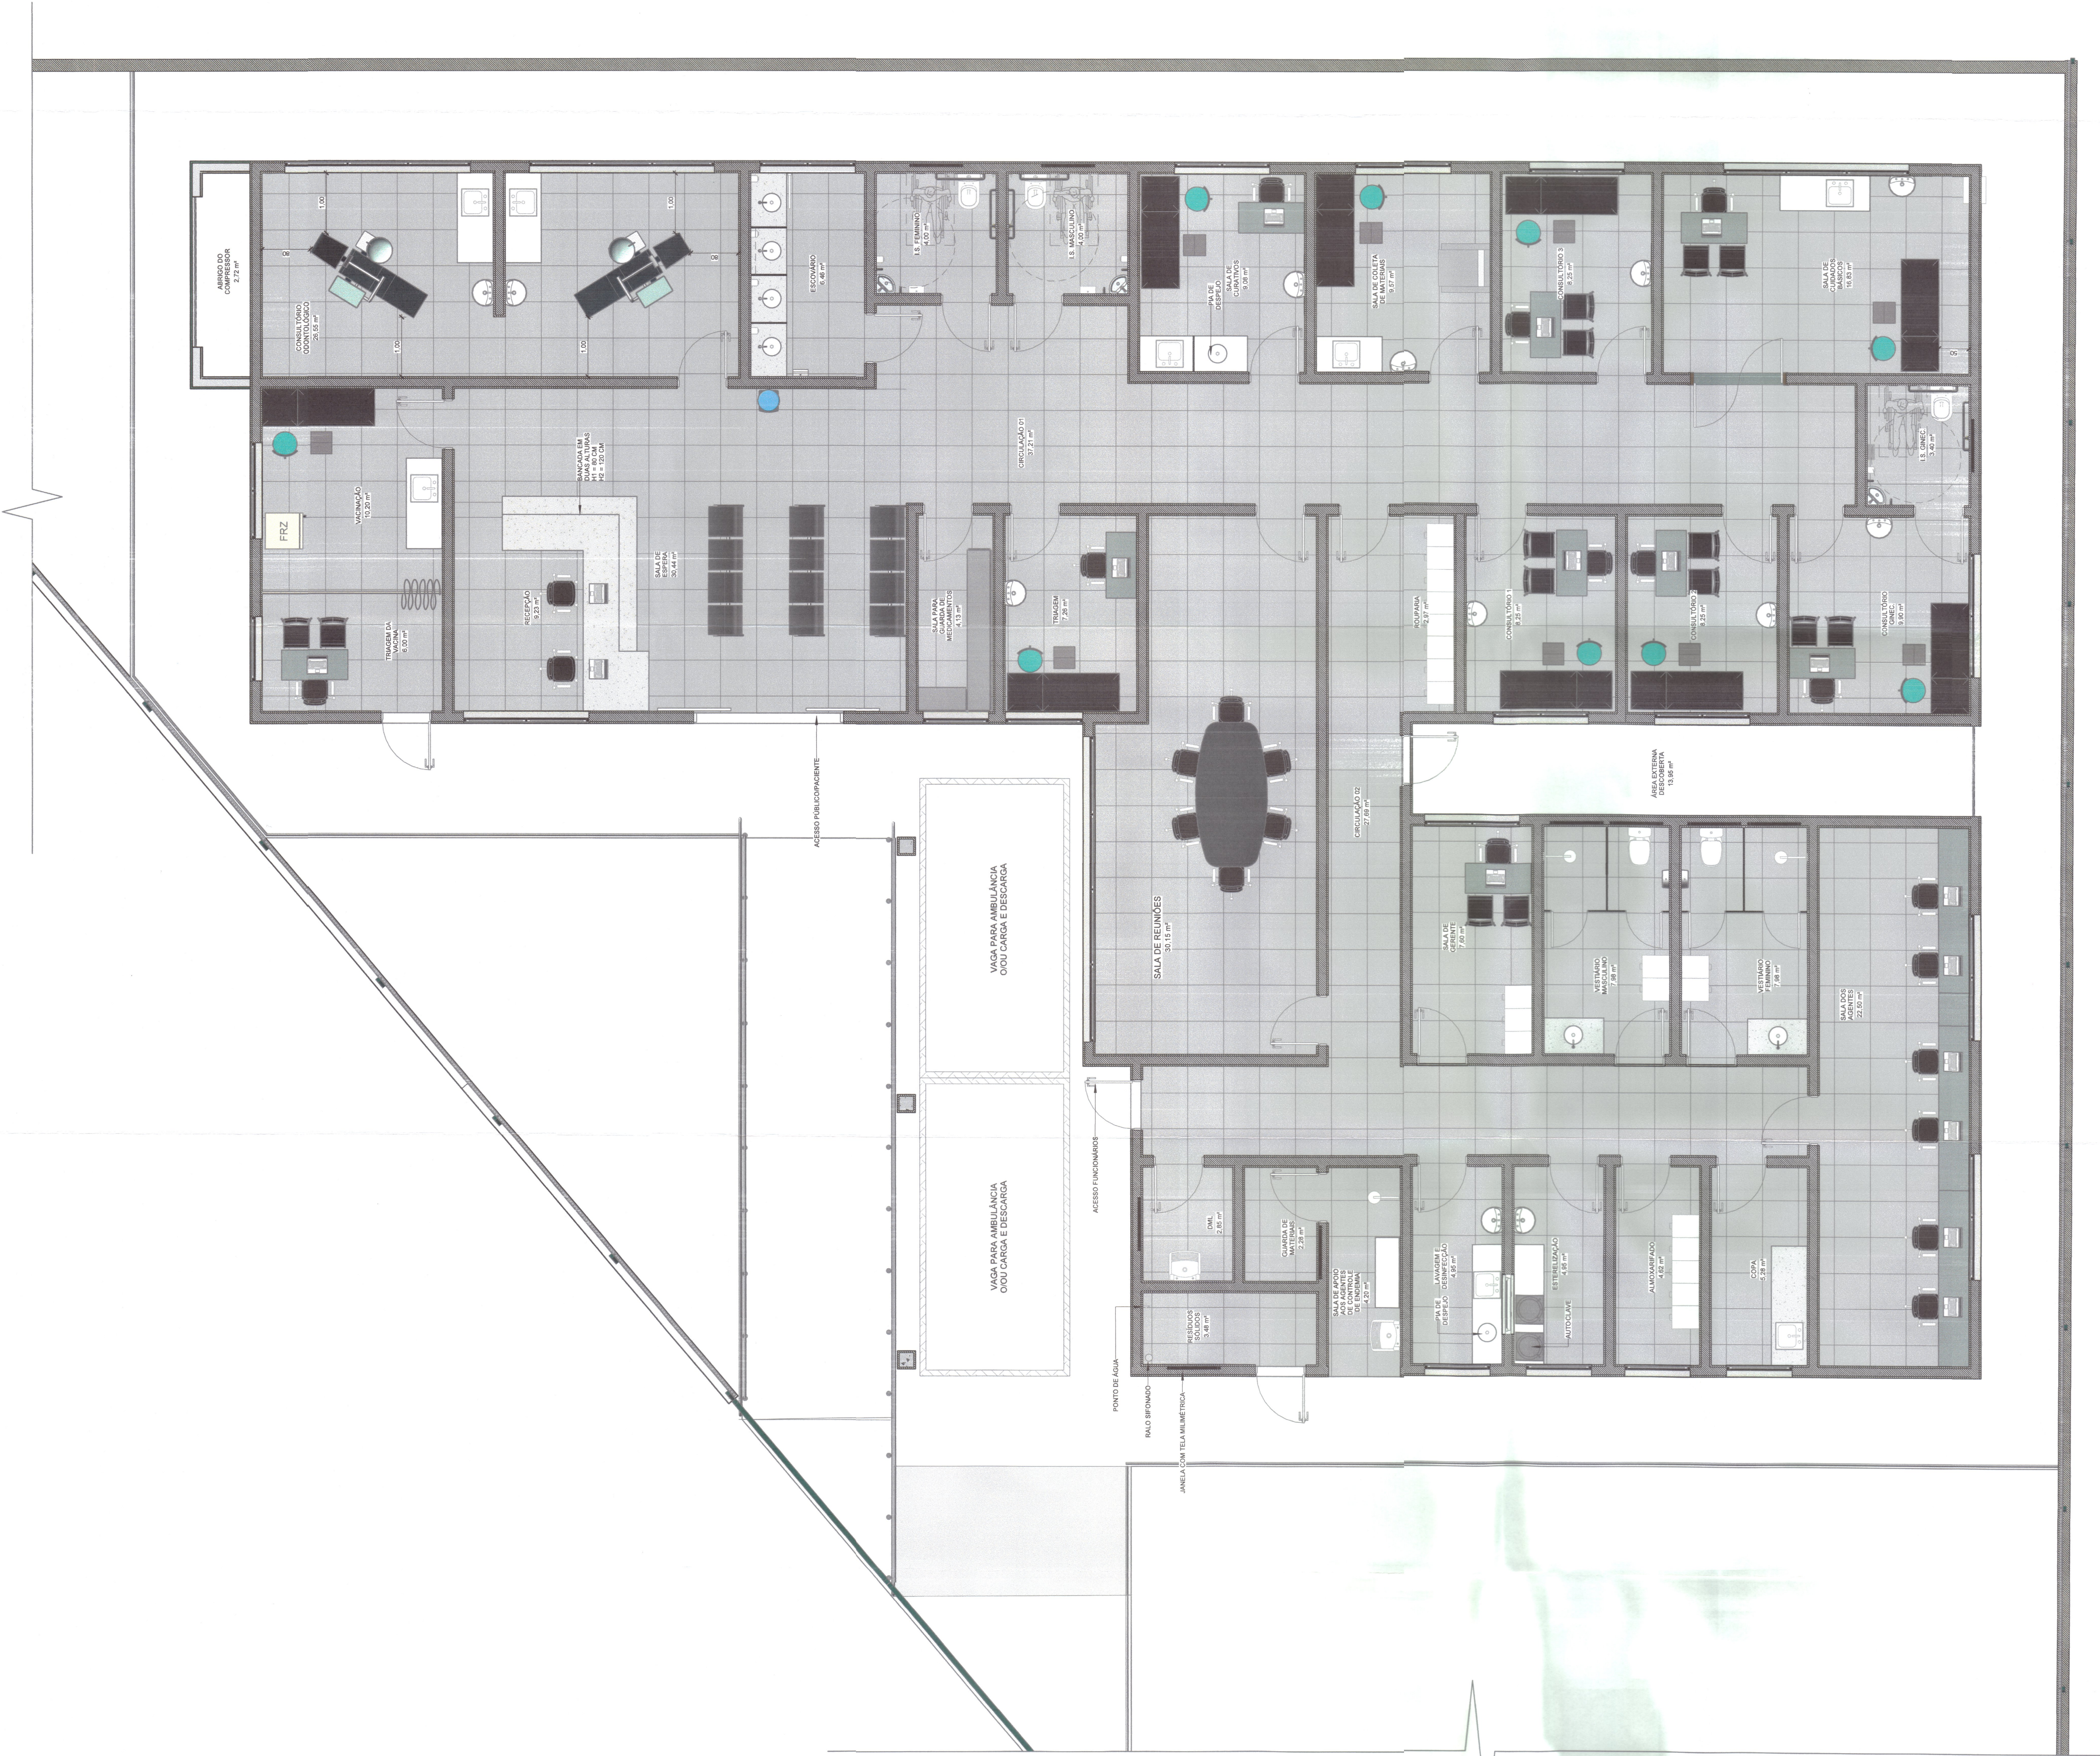

1 PLANTA DE LAYOUT
1 : 50

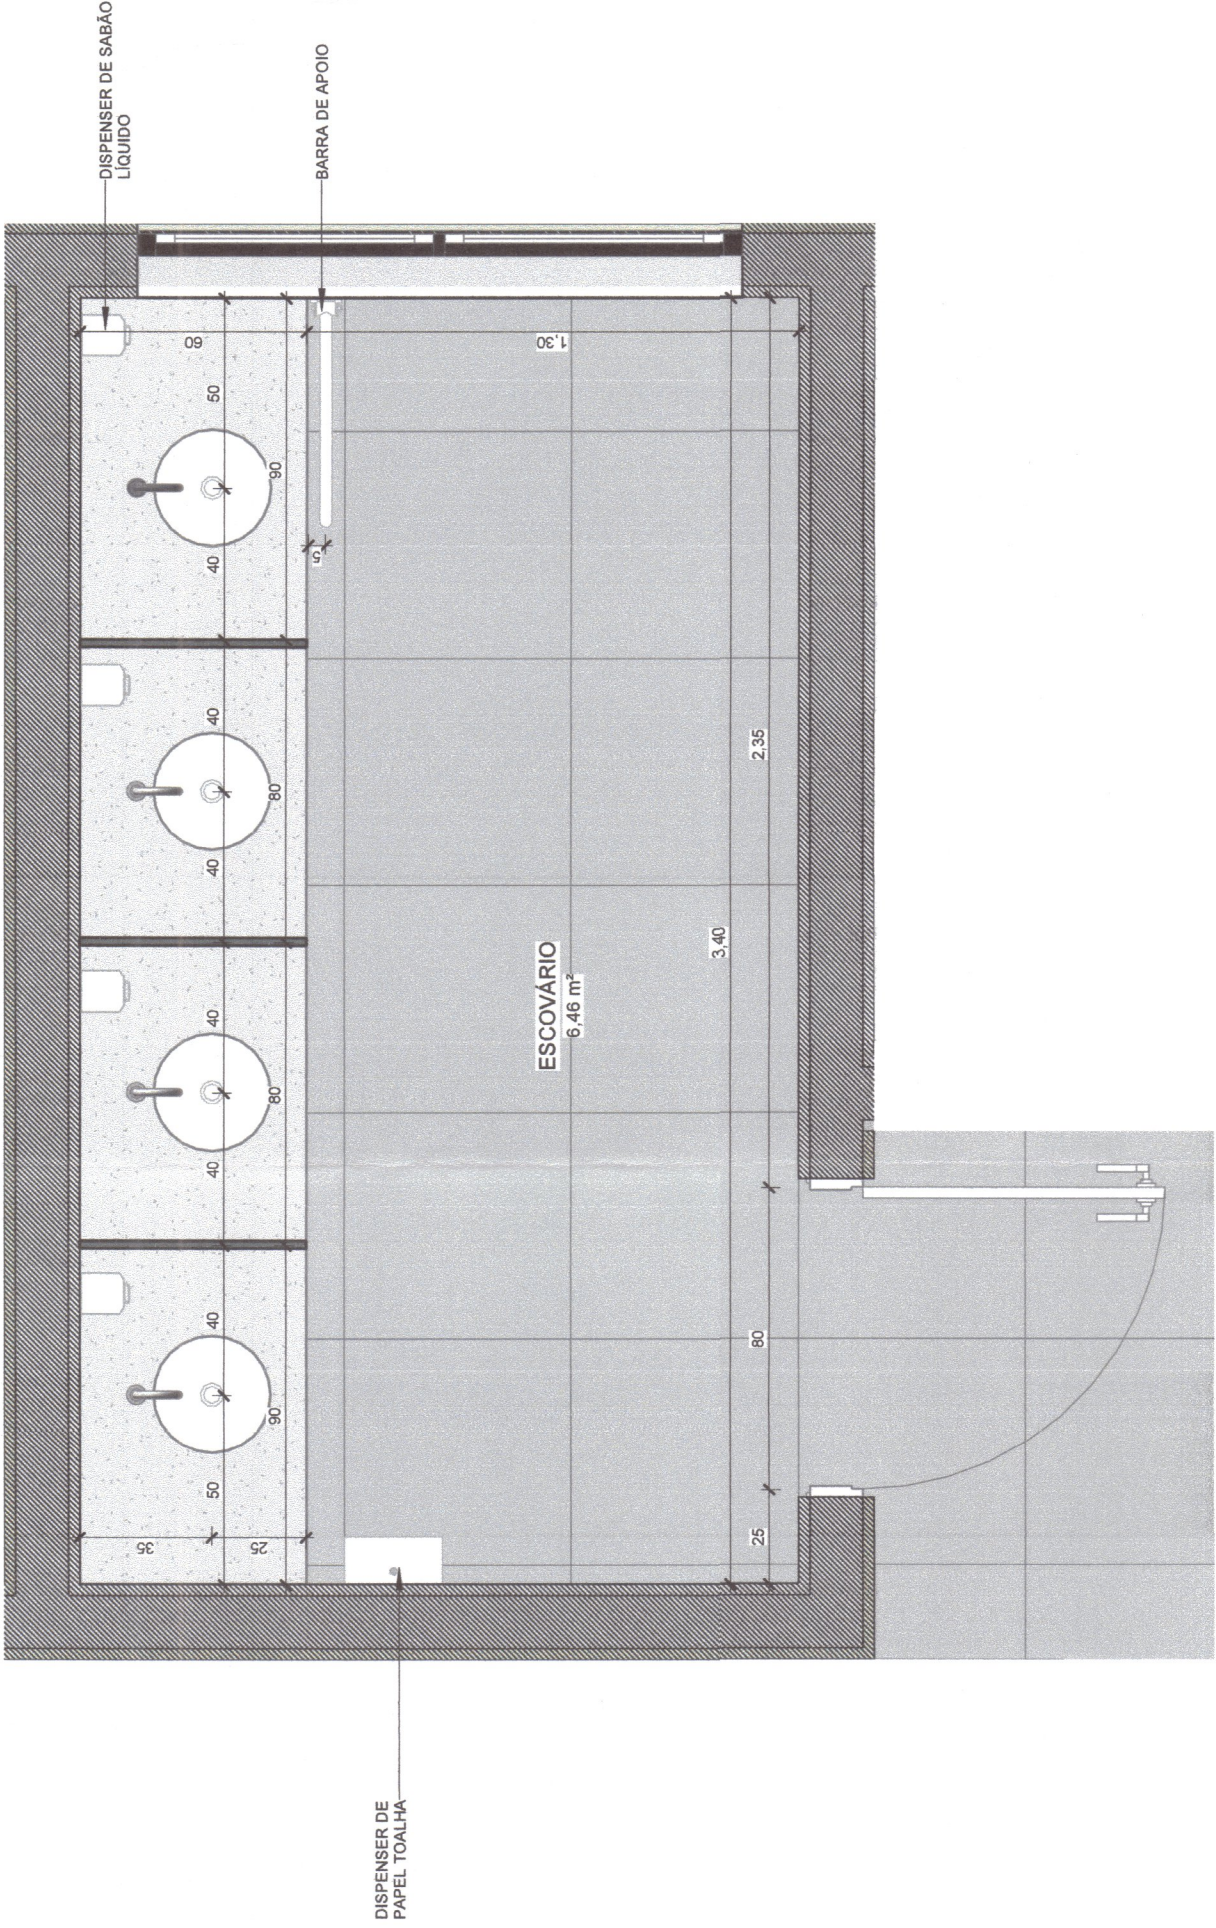


2 DETALHAMENTO DE ESCOVÁRIO
1 : 20


NOTAS:
- RAMAS DEVERÃO SER EXECUTADAS CONFORME OS NÍVEL DO PISO E DE ACORDO COM
- AS ALTERAÇÕES NESTE PROJETO SOMENTE COM AUTORIZAÇÃO EXPRESSA DA
FISCALIZAÇÃO E DA EMPRESA PROJETISTA.

REFERÊNCIAS:
- NBR 12228 - NÍVEL DE ACESSO E CONEXÃO;

REV. 02	11/07/24	CONFORME SOLICITAÇÕES DA VIGILANCIA SANITARIA	1542
REV. 01	11/07/24	CONFORME SOLICITAÇÕES DA VIGILANCIA SANITARIA	1542
REV. 00	11/07/23	EMISSÃO INICIAL	1542
PROJETO	DATA	DESCRIÇÃO	1542

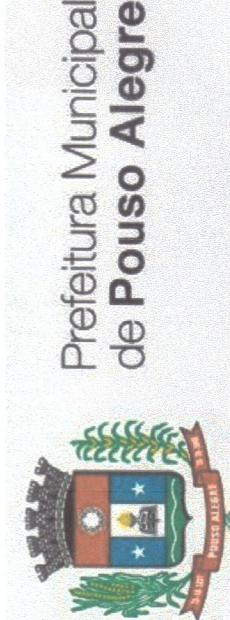

PROJETO
CONSTRUÇÃO DE PROJETOS
ALOSIO CAETANO
FERRERA
ALOSIO CAETANO FERRERA
CREA: MS 97.7395
FLAVIA CRISTINA
BARBOSA
CREA: MS 107.4610

CONSTRUÇÃO DA UBS MORUMBI
RUA JÚLIO CESAR HUIH, MORUMBI
POUSO ALEGRE - MG
DETALHAMENTO DE ESCOVÁRIO
01/11/2023
INDICADA
R02
DUC-MPA-UBS-MRE-PP-ARQ-002-2V7